

**PROGETTO DEFINITIVO-ESECUTIVO
 REALIZZAZIONE DI NUOVO
 ARCHIVIO COMUNALE**

Comune di Volpiano
 P.IVA: 01573560016

Arch. Andrea MORINO
 C.F.: MRN NDR 68C11 L219D

TAV. **P_04**

**PIANTE, PROSPETTI, SEZIONE E
 PARTICOLARI COSTRUTTIVI**

SCALA 1/100

DATA 30/11/2017


AGGIORNAMENTI

FILE


PLOT




PIANTA PIANO TERRENO

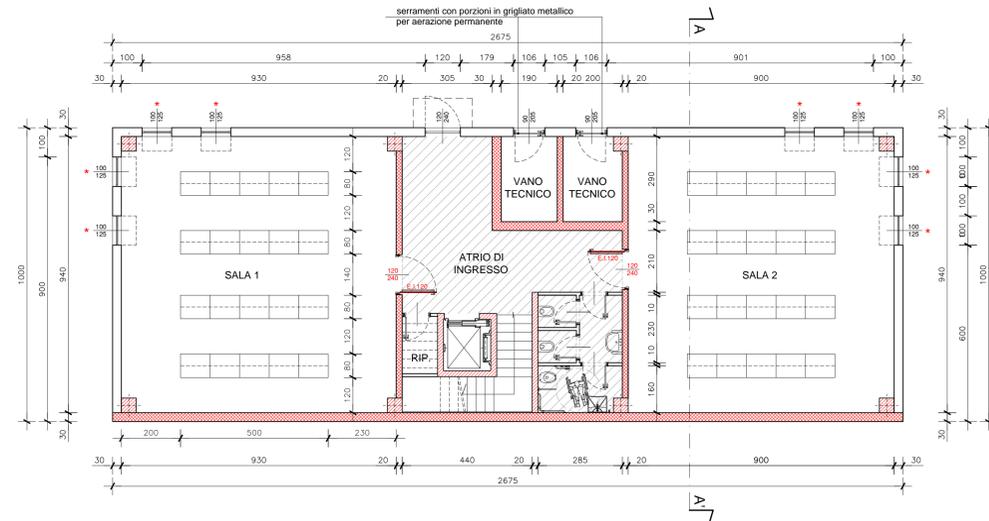

PIANTA PIANO PRIMO

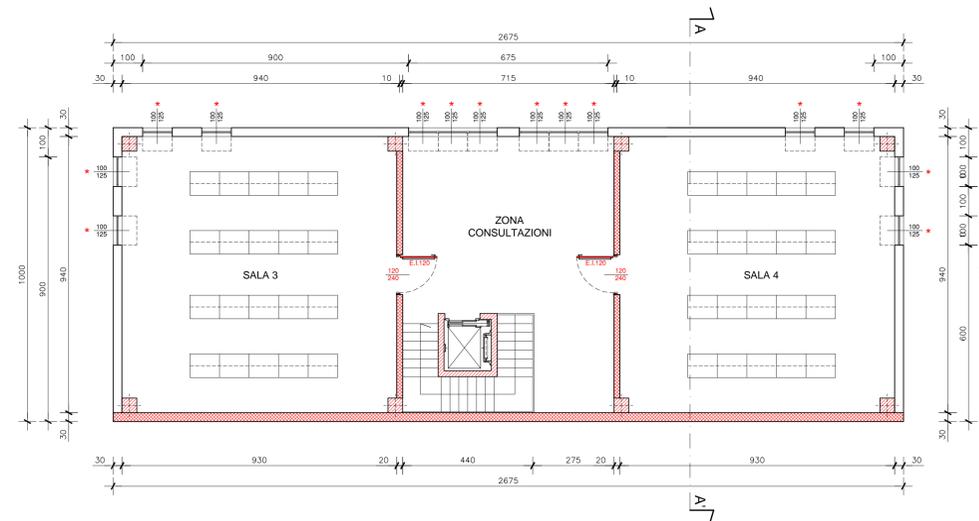


SEZIONE A - A'

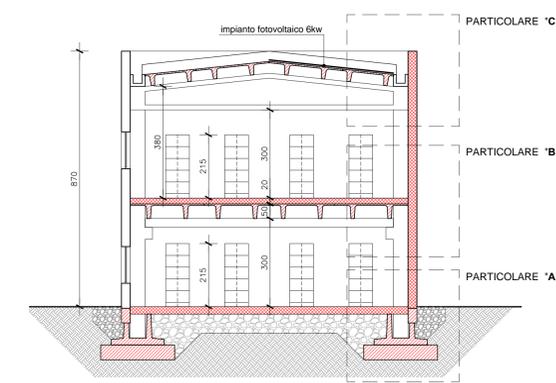


LEGGENDA:

- strutture R.E.I.120
- strutture R.120
- controsoffitto ad h. mt. 3.00


* N.B.
 l'aerolluminazione dei locali è garantita da serramenti ad apertura vasistas elettrificati aventi le seguenti caratteristiche:
 - angolo di apertura > 30°;
 - rapporto h/l > 1.00.

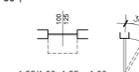


PARTICOLARE SCAFFALATURE
 Scala 1/50

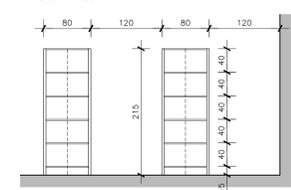


PARTICOLARE "A"
 Scala 1/20

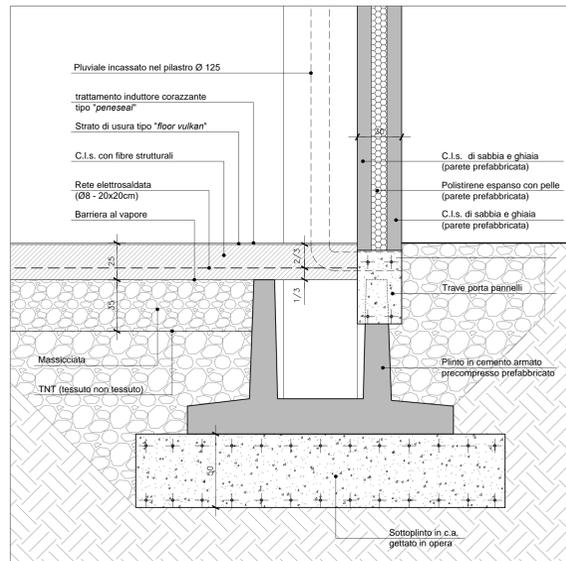


PARTICOLARE "B"
 Scala 1/20

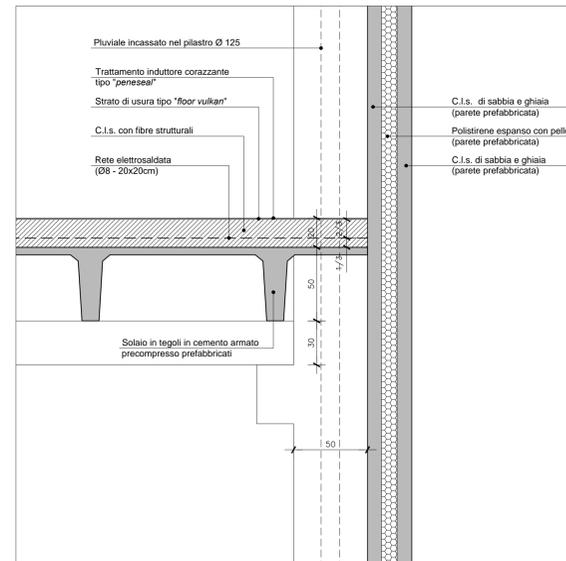


PARTICOLARE "C"
 Scala 1/20

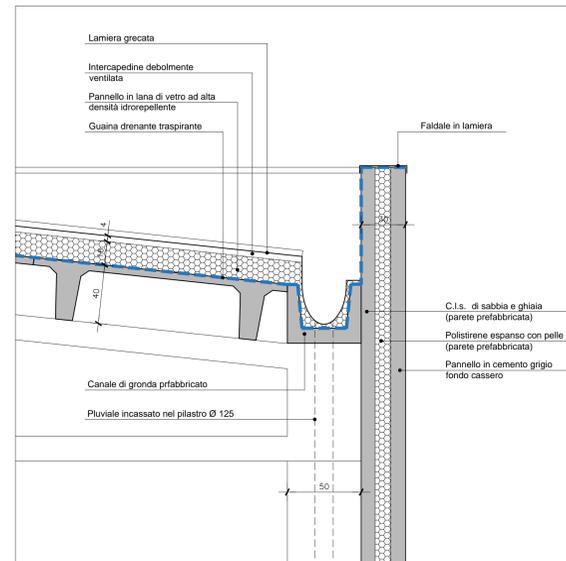


PROSPETTO LATERALE NORD

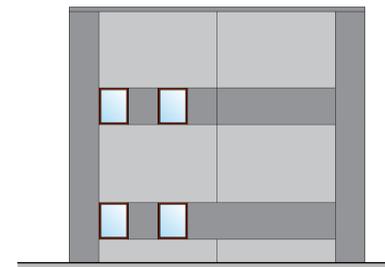

PROSPETTO FRONTALE EST

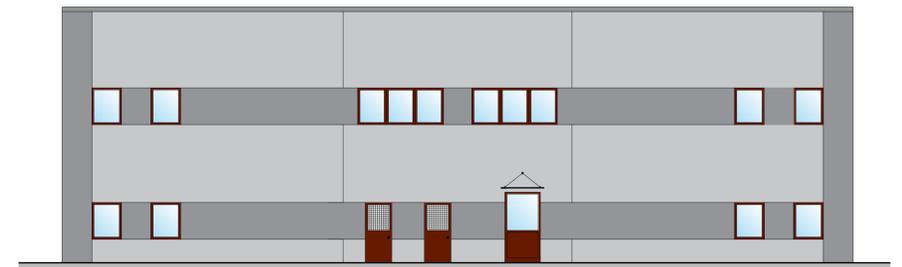

PROSPETTO LATERALE SUD

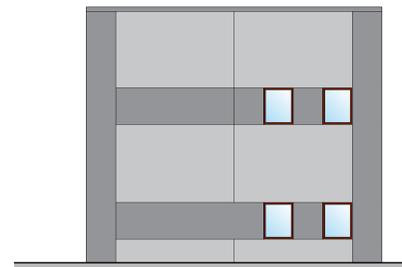

PROSPETTO FRONTALE OVEST

