

COMUNE DI VOLPIANO
PROVINCIA DI TORINO

REGISTRO DI PROTOCOLLO

PROGETTISTA
Arch. Giovanni CRUPI
C.F. - CNP 04940201202
Via Asletta n° 4, Sestiere (TO)
Iscritto all'Ordine degli Architetti della Prov. di Torino n° 3729

PROPRIETÀ
Italengineering
CEMS Edil
Ferrero Varsino Manuela
Ferrero Varsino Raffaella
Camoletto Mario

SGARLATA DOMENICO
Maggi Maria Rosaria
Immobiliare Gilpa
Fiore Maria Cristina
Comune di Volpiano

- VARIANTE SOSTANZIALE AI LOTTI 3-4-5 -
AI SENSI DELL'ART. 3 DELLA CONVENZIONE
DEL PIANO ESECUTIVO CONVENZIONATO
AREA RN12-R - SA23 AREA MERCATALE - RN7b-V3
REALIZZAZIONE DI EDIFICI COMMERCIALI - TERZIARI
RESIDENZIALI E DI OPERE DI URBANIZZAZIONE
- P.E.C. CONVENZIONATO IL 20/06/2011

TITOLO - PROGETTO DI MASSIMA - LOTTO 4 - PIANTE

UBICAZIONE - Via Meana - Corso Platone

TAVOLA -4- SCALA -Varia- DATA -LUGLIO 2015- CATASTO -Fg. 16 e 17- Mappa- Var

STUDIO TECNICO Arch. Giovanni CRUPI
Via Molino N° 51 - VOLPIANO 10088 (TO)
Tel. e Fax 011.988.1491 - e-mail crupi@libero.it



PIANTA PIANO INTERRATO
scala 1 : 200



PIANTA PIANO TERRA
scala 1 : 200




PIANTA PIANO PRIMO
scala 1 : 200



PIANTA PIANO SECONDO
scala 1 : 200



PIANTA PIANO SOTTOTETTO ABITABILE
scala 1 : 200

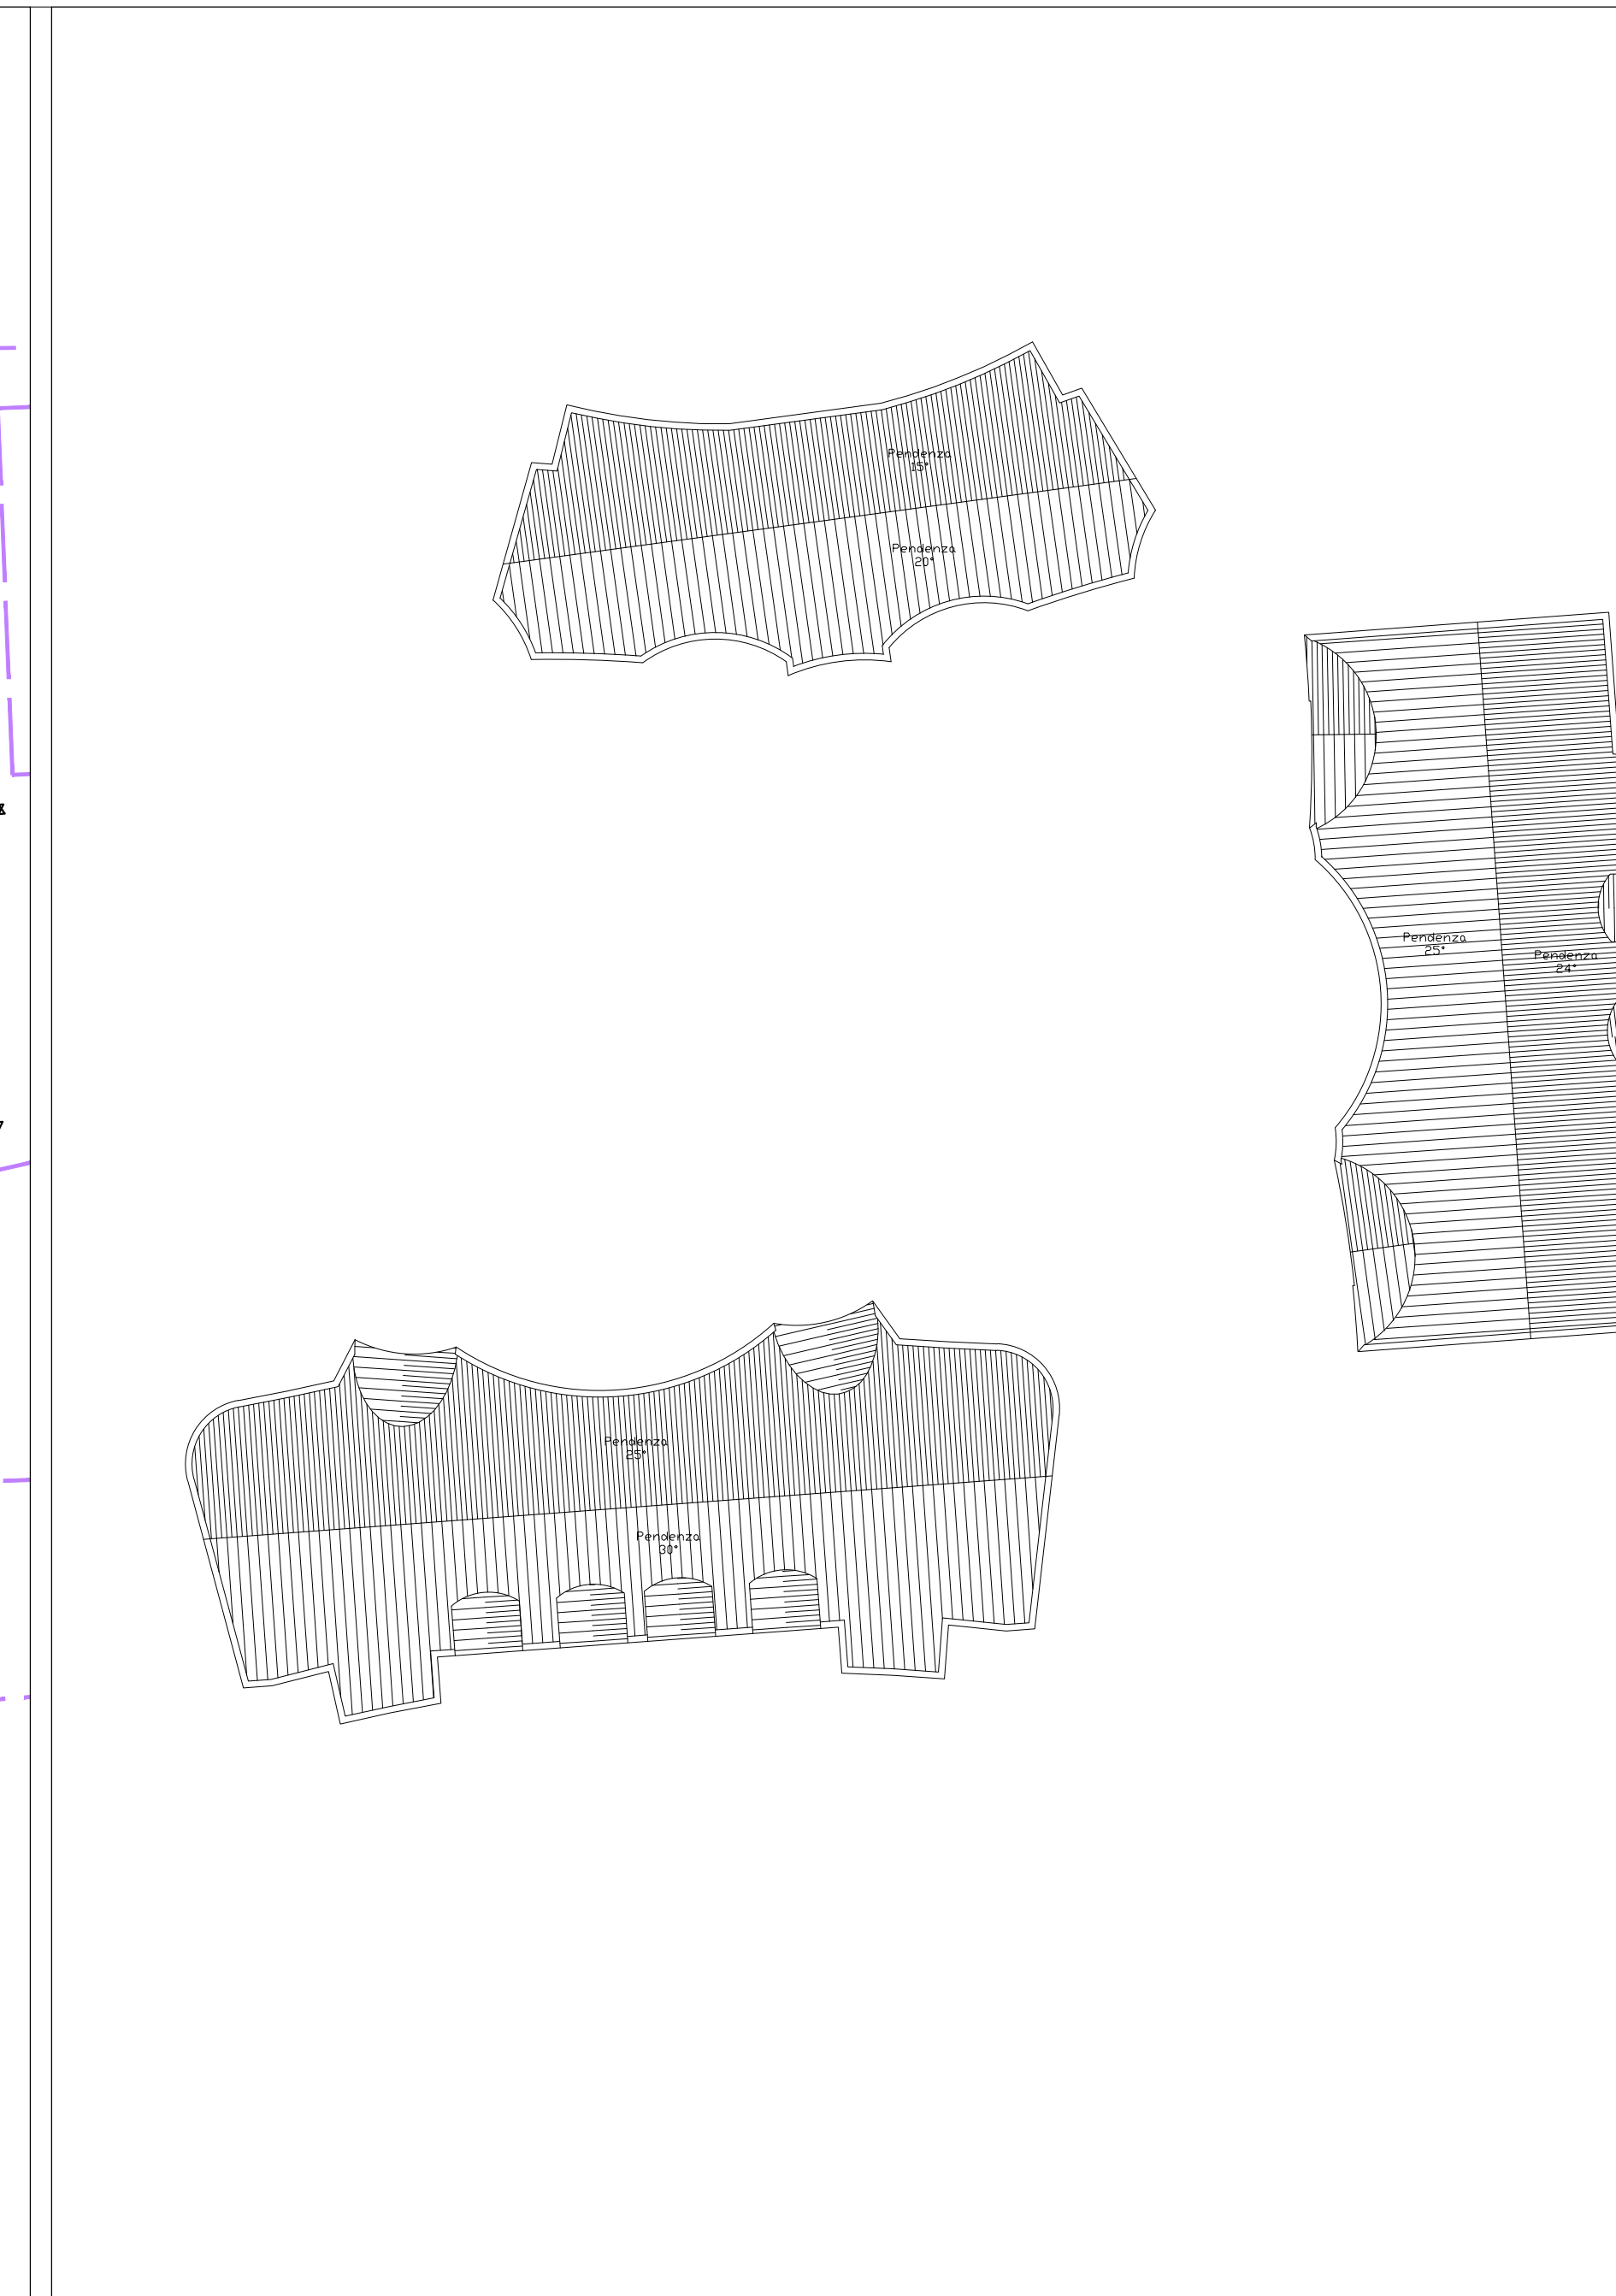

PIANTA PIANO TETTO
scala 1 : 200