


COMUNE DI VOLPIANO
PROVINCIA DI TORINO

REGISTRO DI PROTOCOLLO


PROGETTISTA	Arch. Giovanni CRUPI C.F. : CRP GNN 66D20 M122K Via Assietta n° 6, Sestriere (TO) Iscritto all'Ordine degli Architetti della Prov. di Torino n° 3729	
PROPRIETA'	Italengineering	Sgarlata Domenico
	CEMS Edil	Maggi Maria Rosaria
	Ferrero Varsino Manuela	Immobiliare Gilpa
	Ferrero Varsino Raffaella	Fiore Maria Cristina
	Camoletto Mario	Comune di Volpiano

- VARIANTE SOSTANZIALE AI LOTTI 3-4-5 -
AI SENSI DELL'ART. 3 DELLA CONVENZIONE
DEL PIANO ESECUTIVO CONVENZIONATO
AREA RN12-R - SA23 AREA MERCATALE - RN7b-V3
REALIZZAZIONE DI EDIFICI COMMERCIALI - TERZIARI
RESIDENZIALI E DI OPERE DI URBANIZZAZIONE
- P.E.C. CONVENZIONATO IL 20/06/2011


TITOLO		- PROGETTO DI MASSIMA - LOTTO 6					
UBICAZIONE		- Via Meana - Corso Platone					
TAVOLA	- 9	SCALA	- Varia	DATA	- LUGLIO 2015	CATASTO	- Fg. 17 - Mapp. Vari
STUDIO TECNICO Arch. Giovanni CRUPI Via Molino N° 51 - VOLPIANO 10088 (TO) Tel. e Fax 011.988.14.91 - e-mail crupi@libero.it							

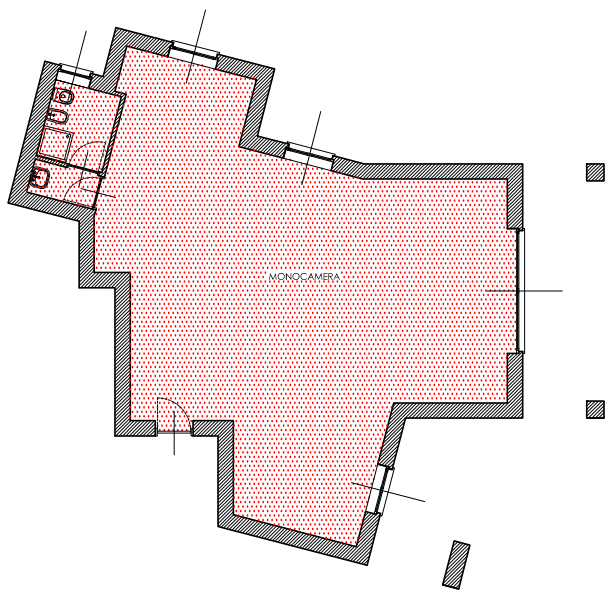

PIANTA PIANO TERRA scala 1 : 200

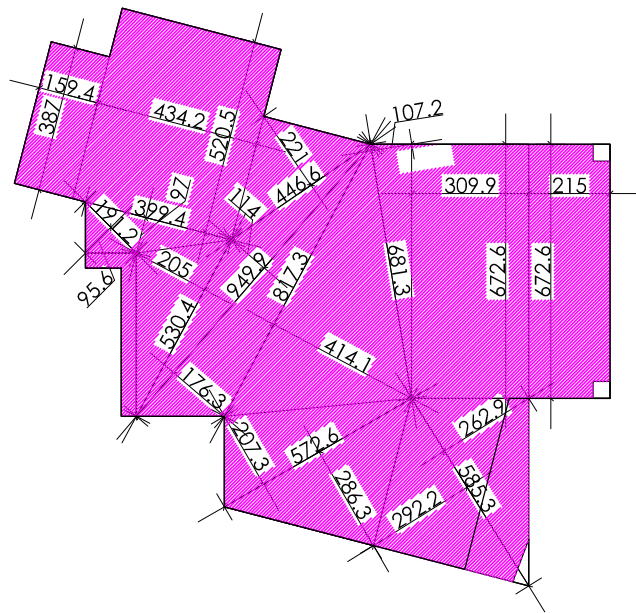

Schema Determinazione
Superficie coperta
Scala 1:200

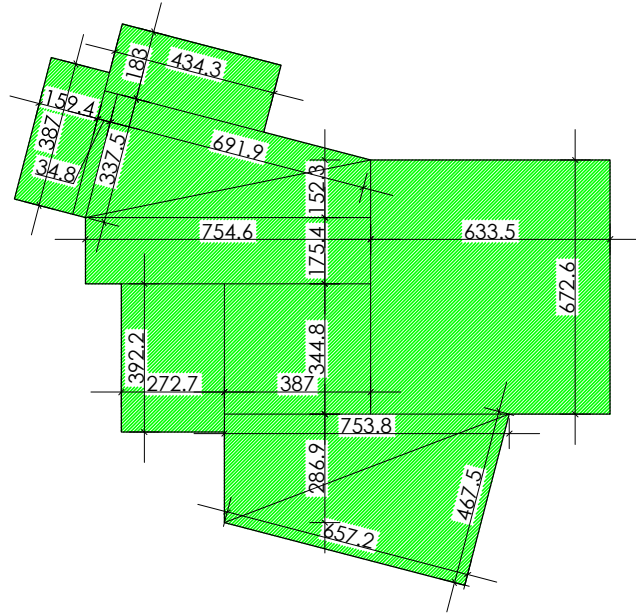

Schema Determinazione
e Superficie Utile Lorda Residenziale
Piano Terreno
Scala 1:200

DATI URBANISTICI DA P.E.C. RN12-R - LOTTO 6

Volumetria massima realizzabile Residenziale:	400,000 mc.
Superficie Coperta massima realizzabile:	139,000 mq.

VERIFICA VOLUMETRIA IN PROGETTO

VOLUMETRIA RESIDENZIALE:	
- Determinazione Superficie Utile Lorda	
Piano Terreno (h.2.700 mt.):	
$(1,594 \times 3,870) + (4,342 \times 5,205) + (3,994 \times 0,970) / 2 + (1,912 \times 0,956) / 2 +$	
$(4,466 \times 2,210) / 2 + (5,304 \times 2,050) / 2 + (9,499 \times 1,140) / 2 + (9,499 \times 1,763) / 2 +$	
$(8,173 \times 4,141) / 2 + (6,813 \times 1,072) / 2 + (5,726 \times 2,073) / 2 + (5,726 \times 2,863) / 2 +$	
$(3,099 \times 6,726) =$	
	111,329 mq.
- Determinazione Volumetria	
Piano Terreno (h. 2.700 mt.):	
	$111,239 \times 2,700 =$
	300,588 mc.
	300,588 mc. < 400,000 mc.

VERIFICA SUPERFICIE COPERTA IN PROGETTO

Determinazione Superficie Coperta in Progetto:	
$(1,594 \times 3,870) + (4,343 \times 1,830) + (0,348 \times 3,375) + (6,919 \times 3,375) / 2 +$	
$(7,546 \times 1,523) / 2 + (7,546 \times 1,754) + (2,727 \times 3,922) + (3,870 \times 3,448) +$	
$(7,538 \times 2,869) / 2 + (6,572 \times 4,675) / 2 + (6,335 \times 6,726) =$	
	138,773 mq. < 139,000 mq.