

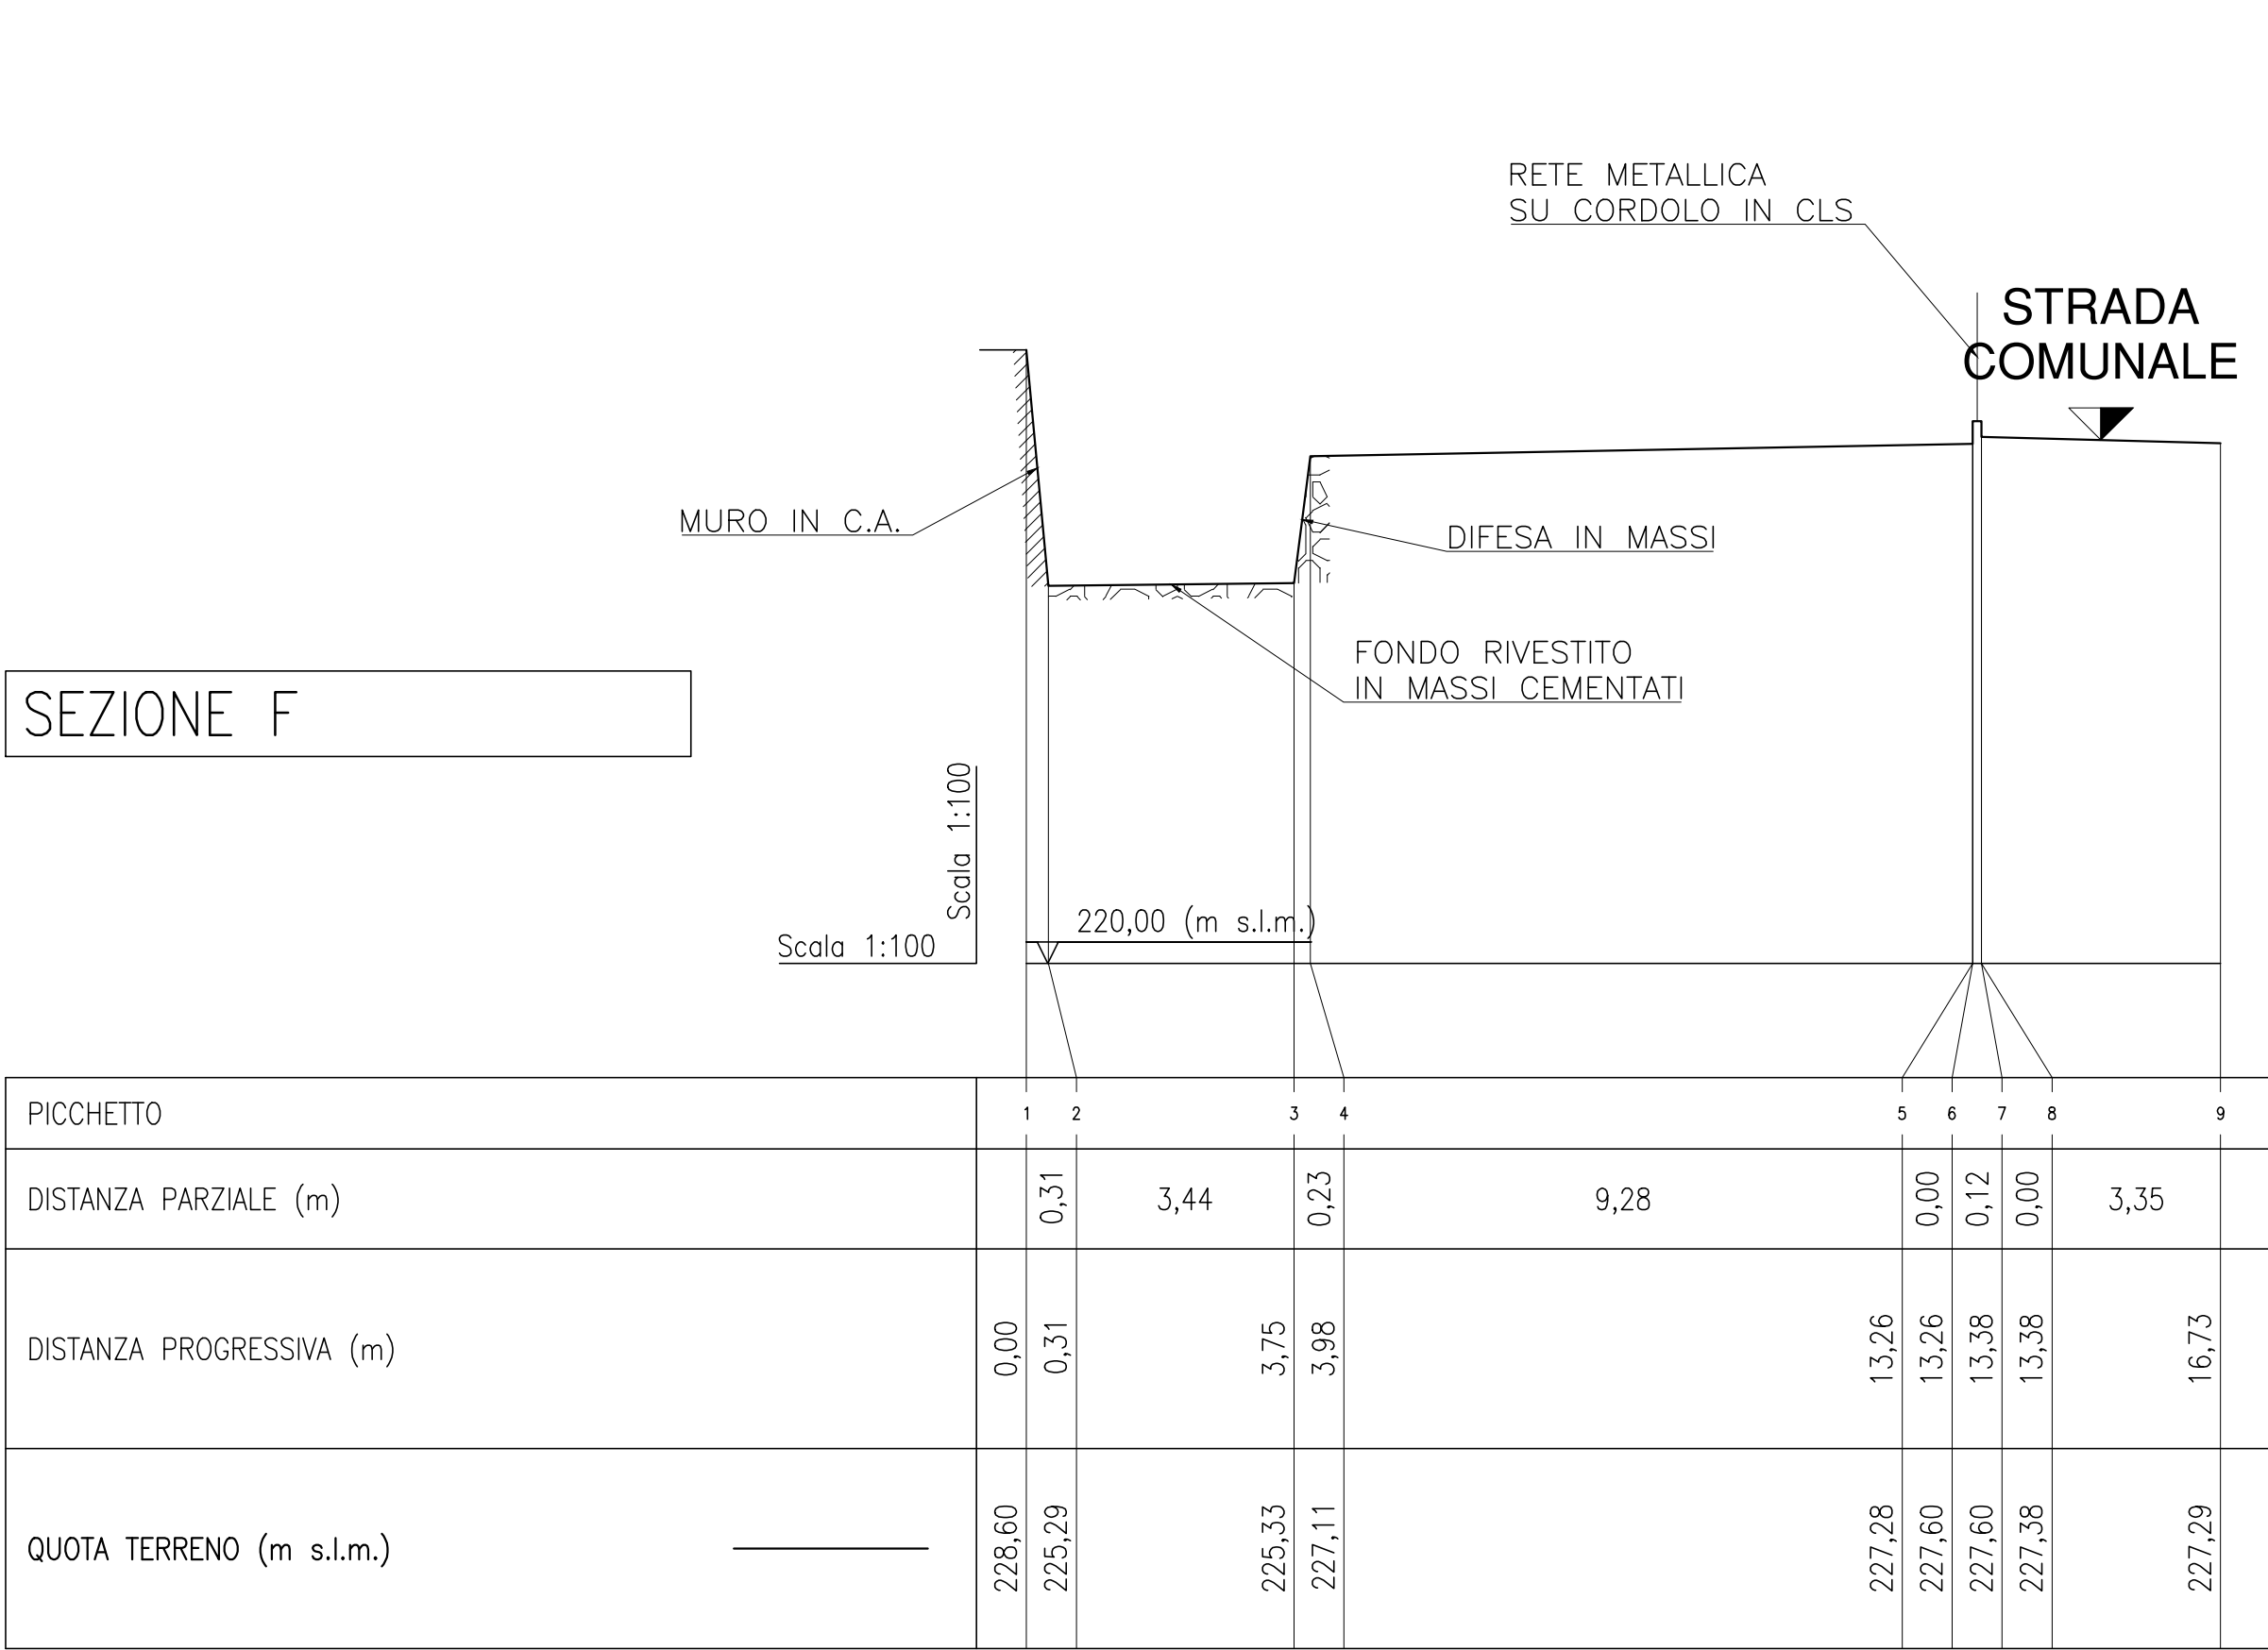
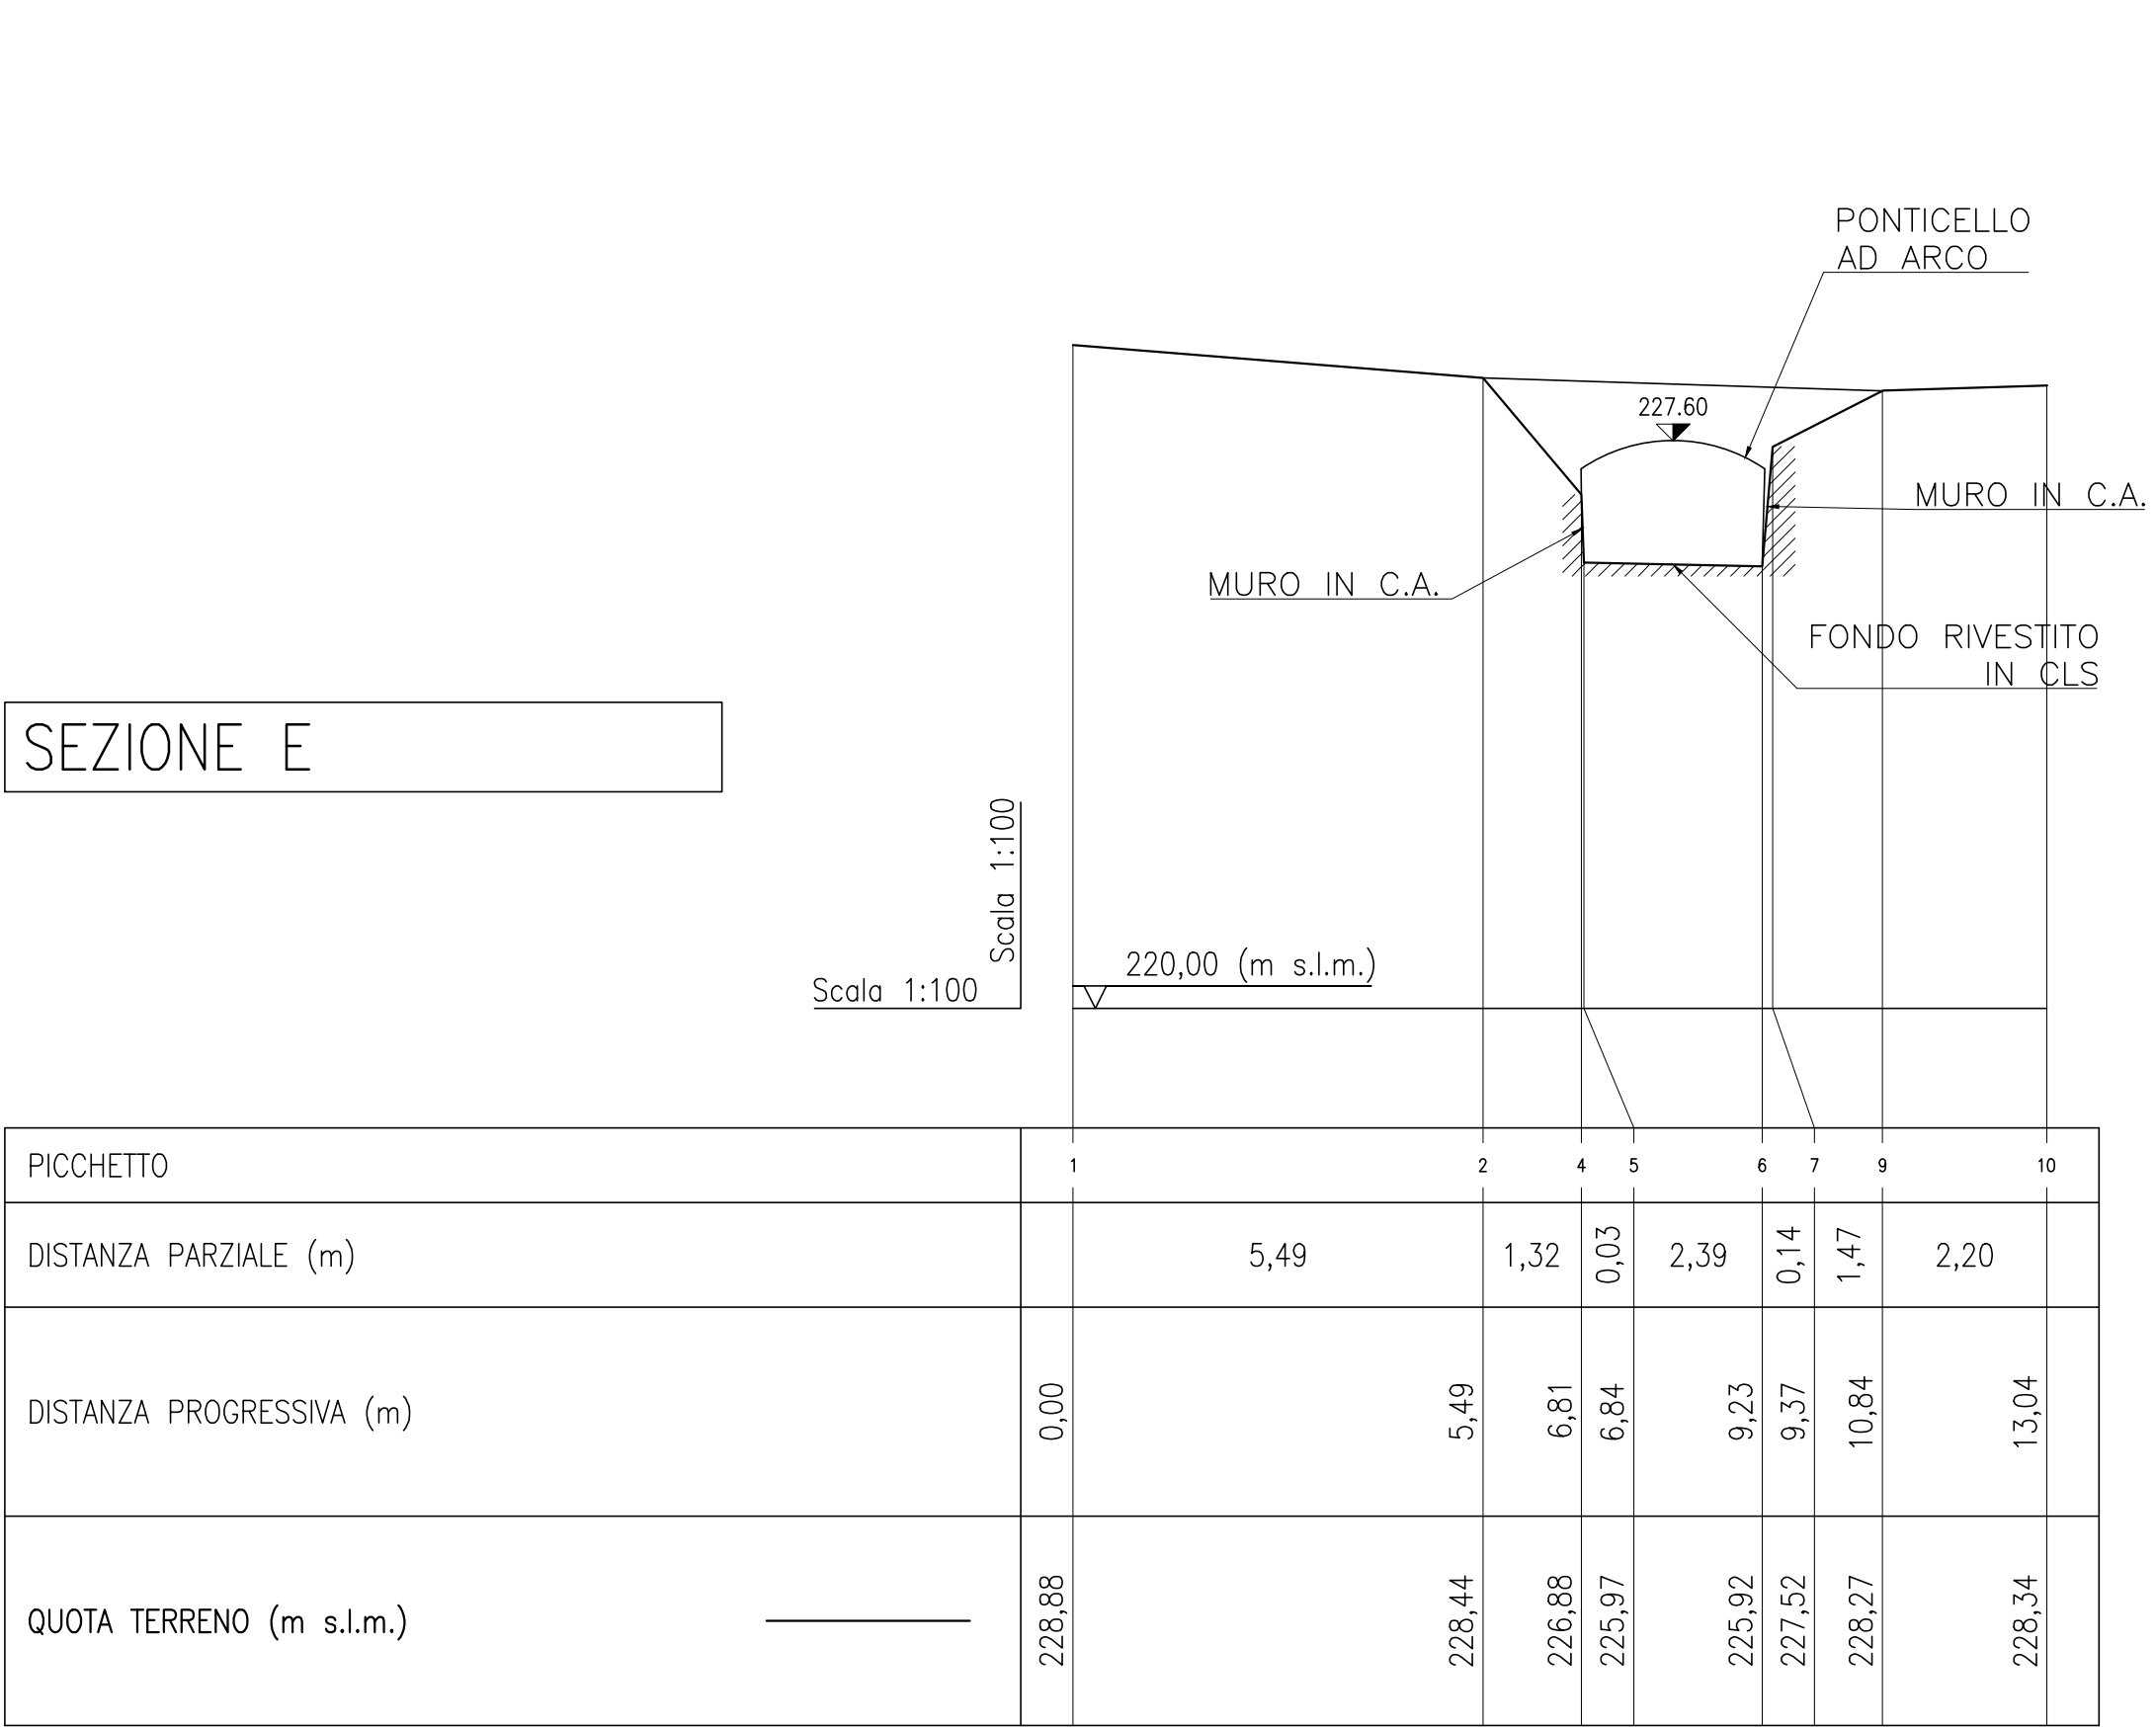
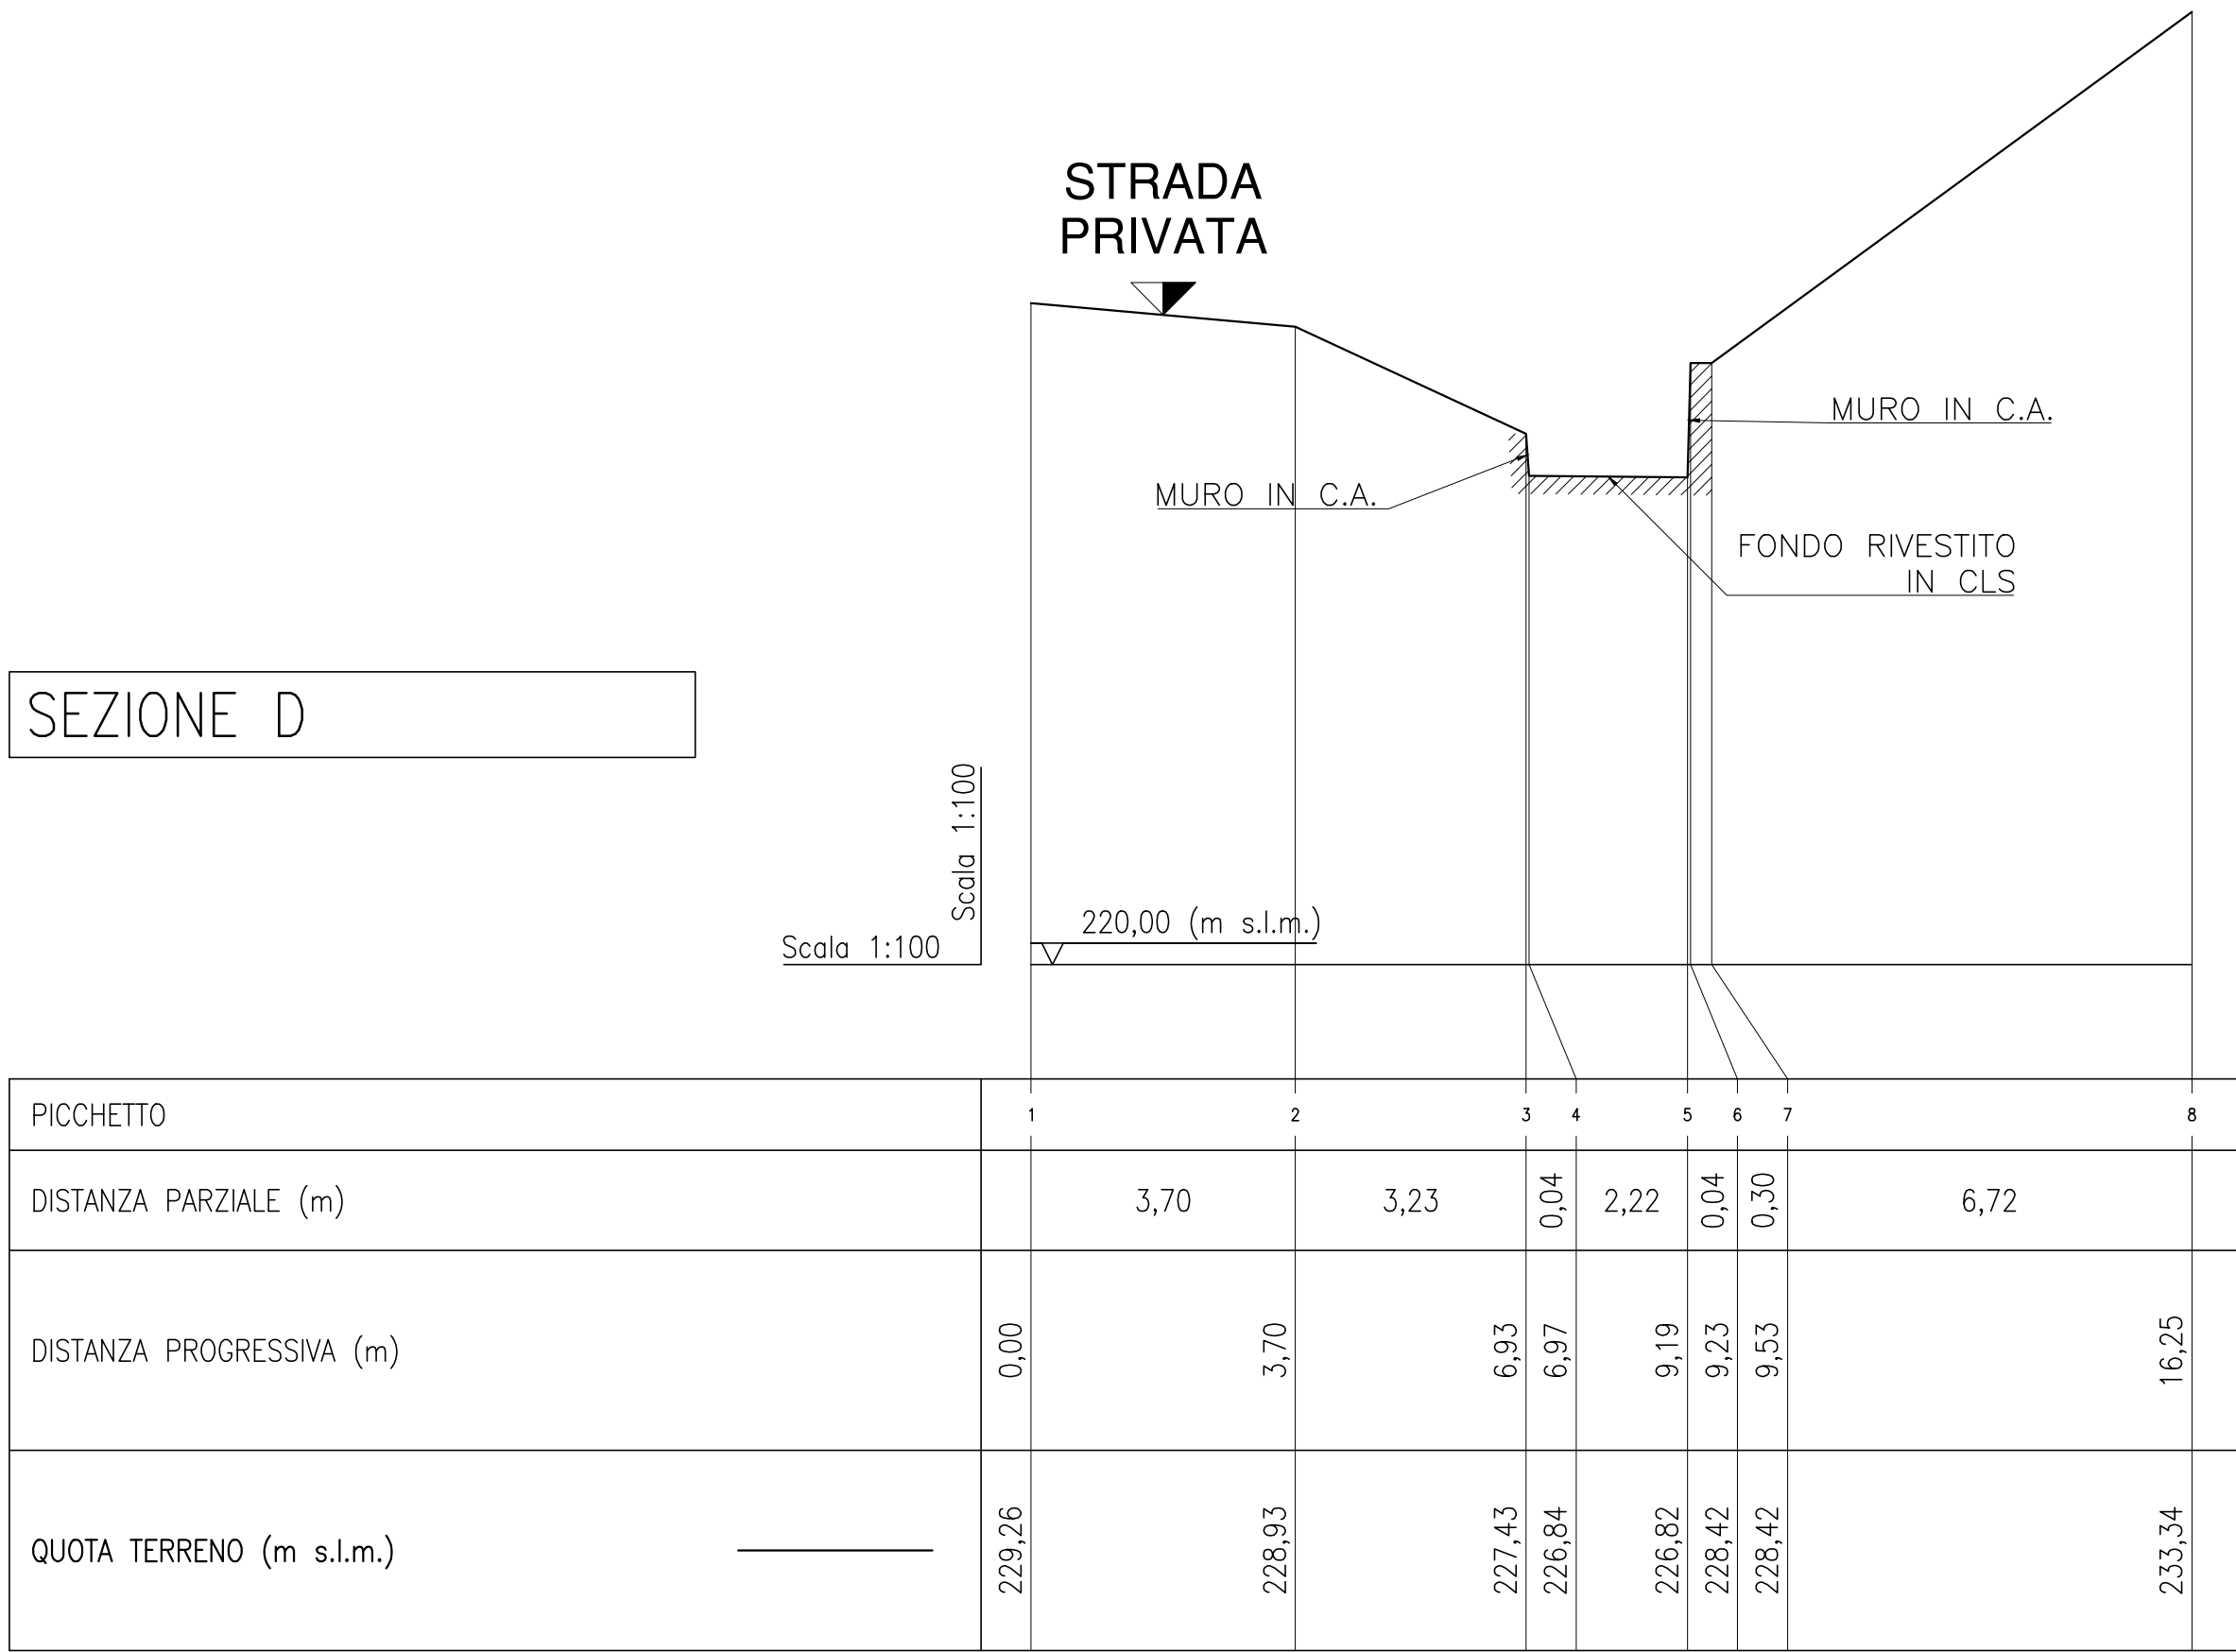
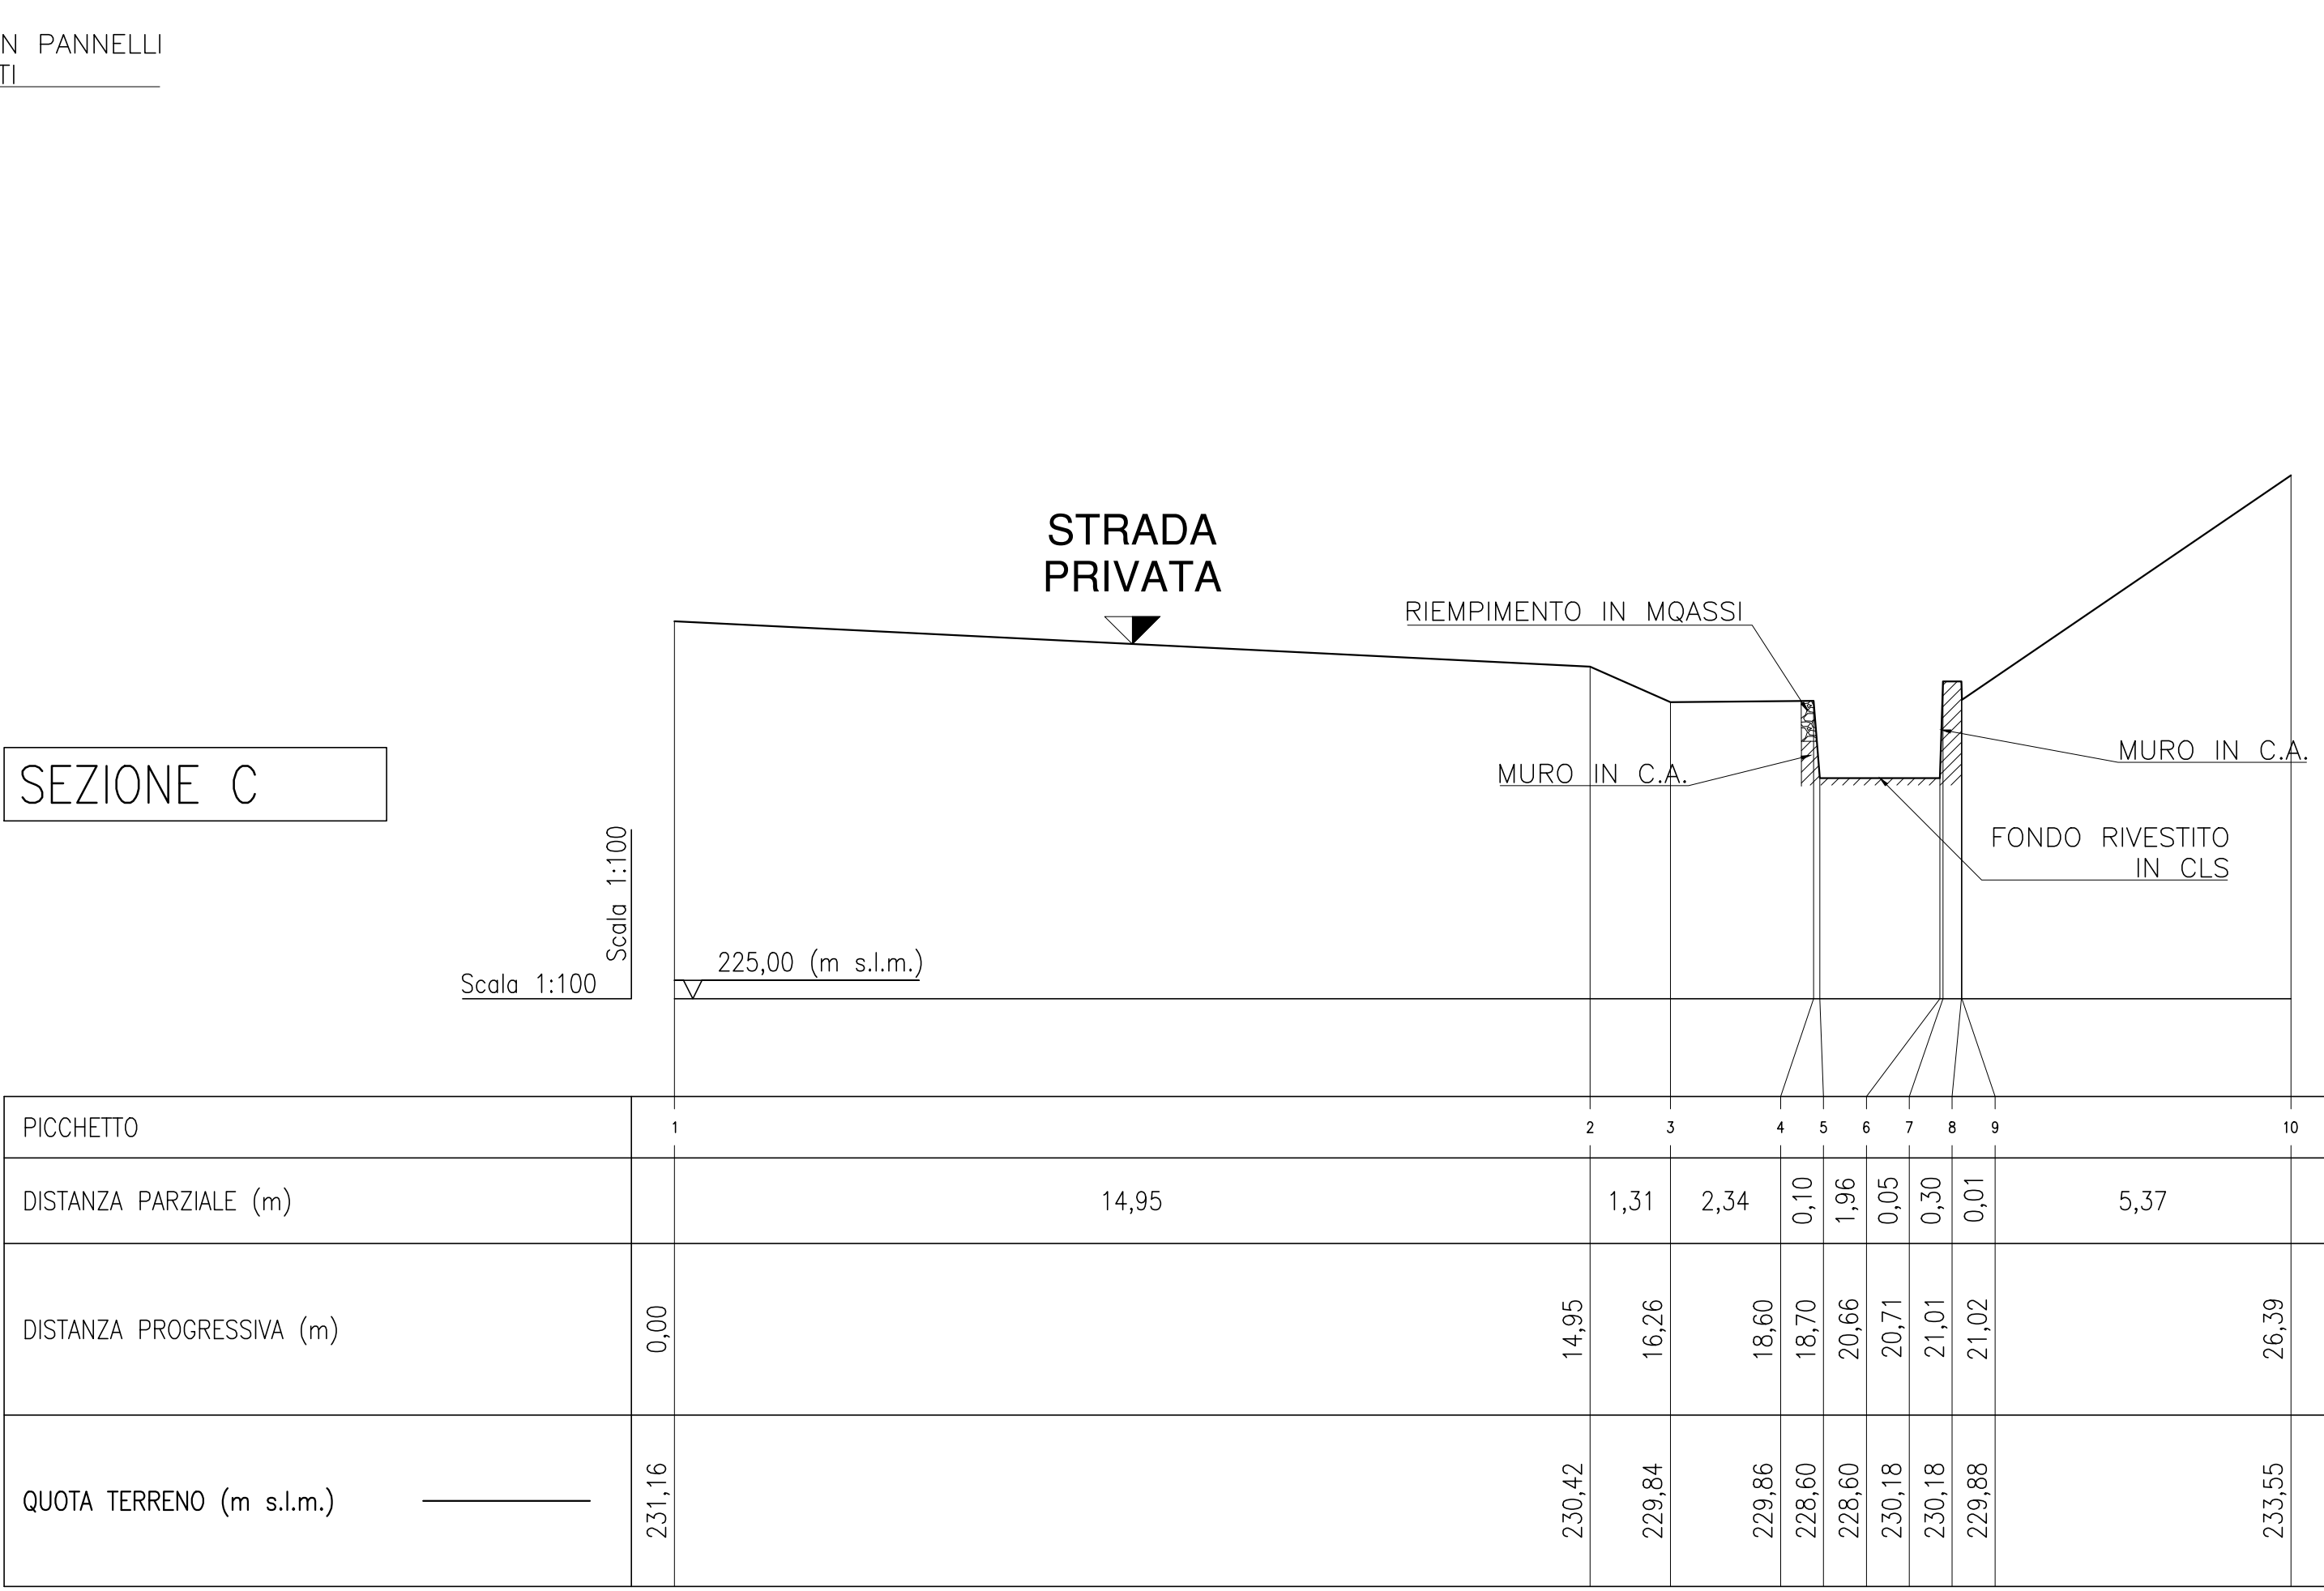


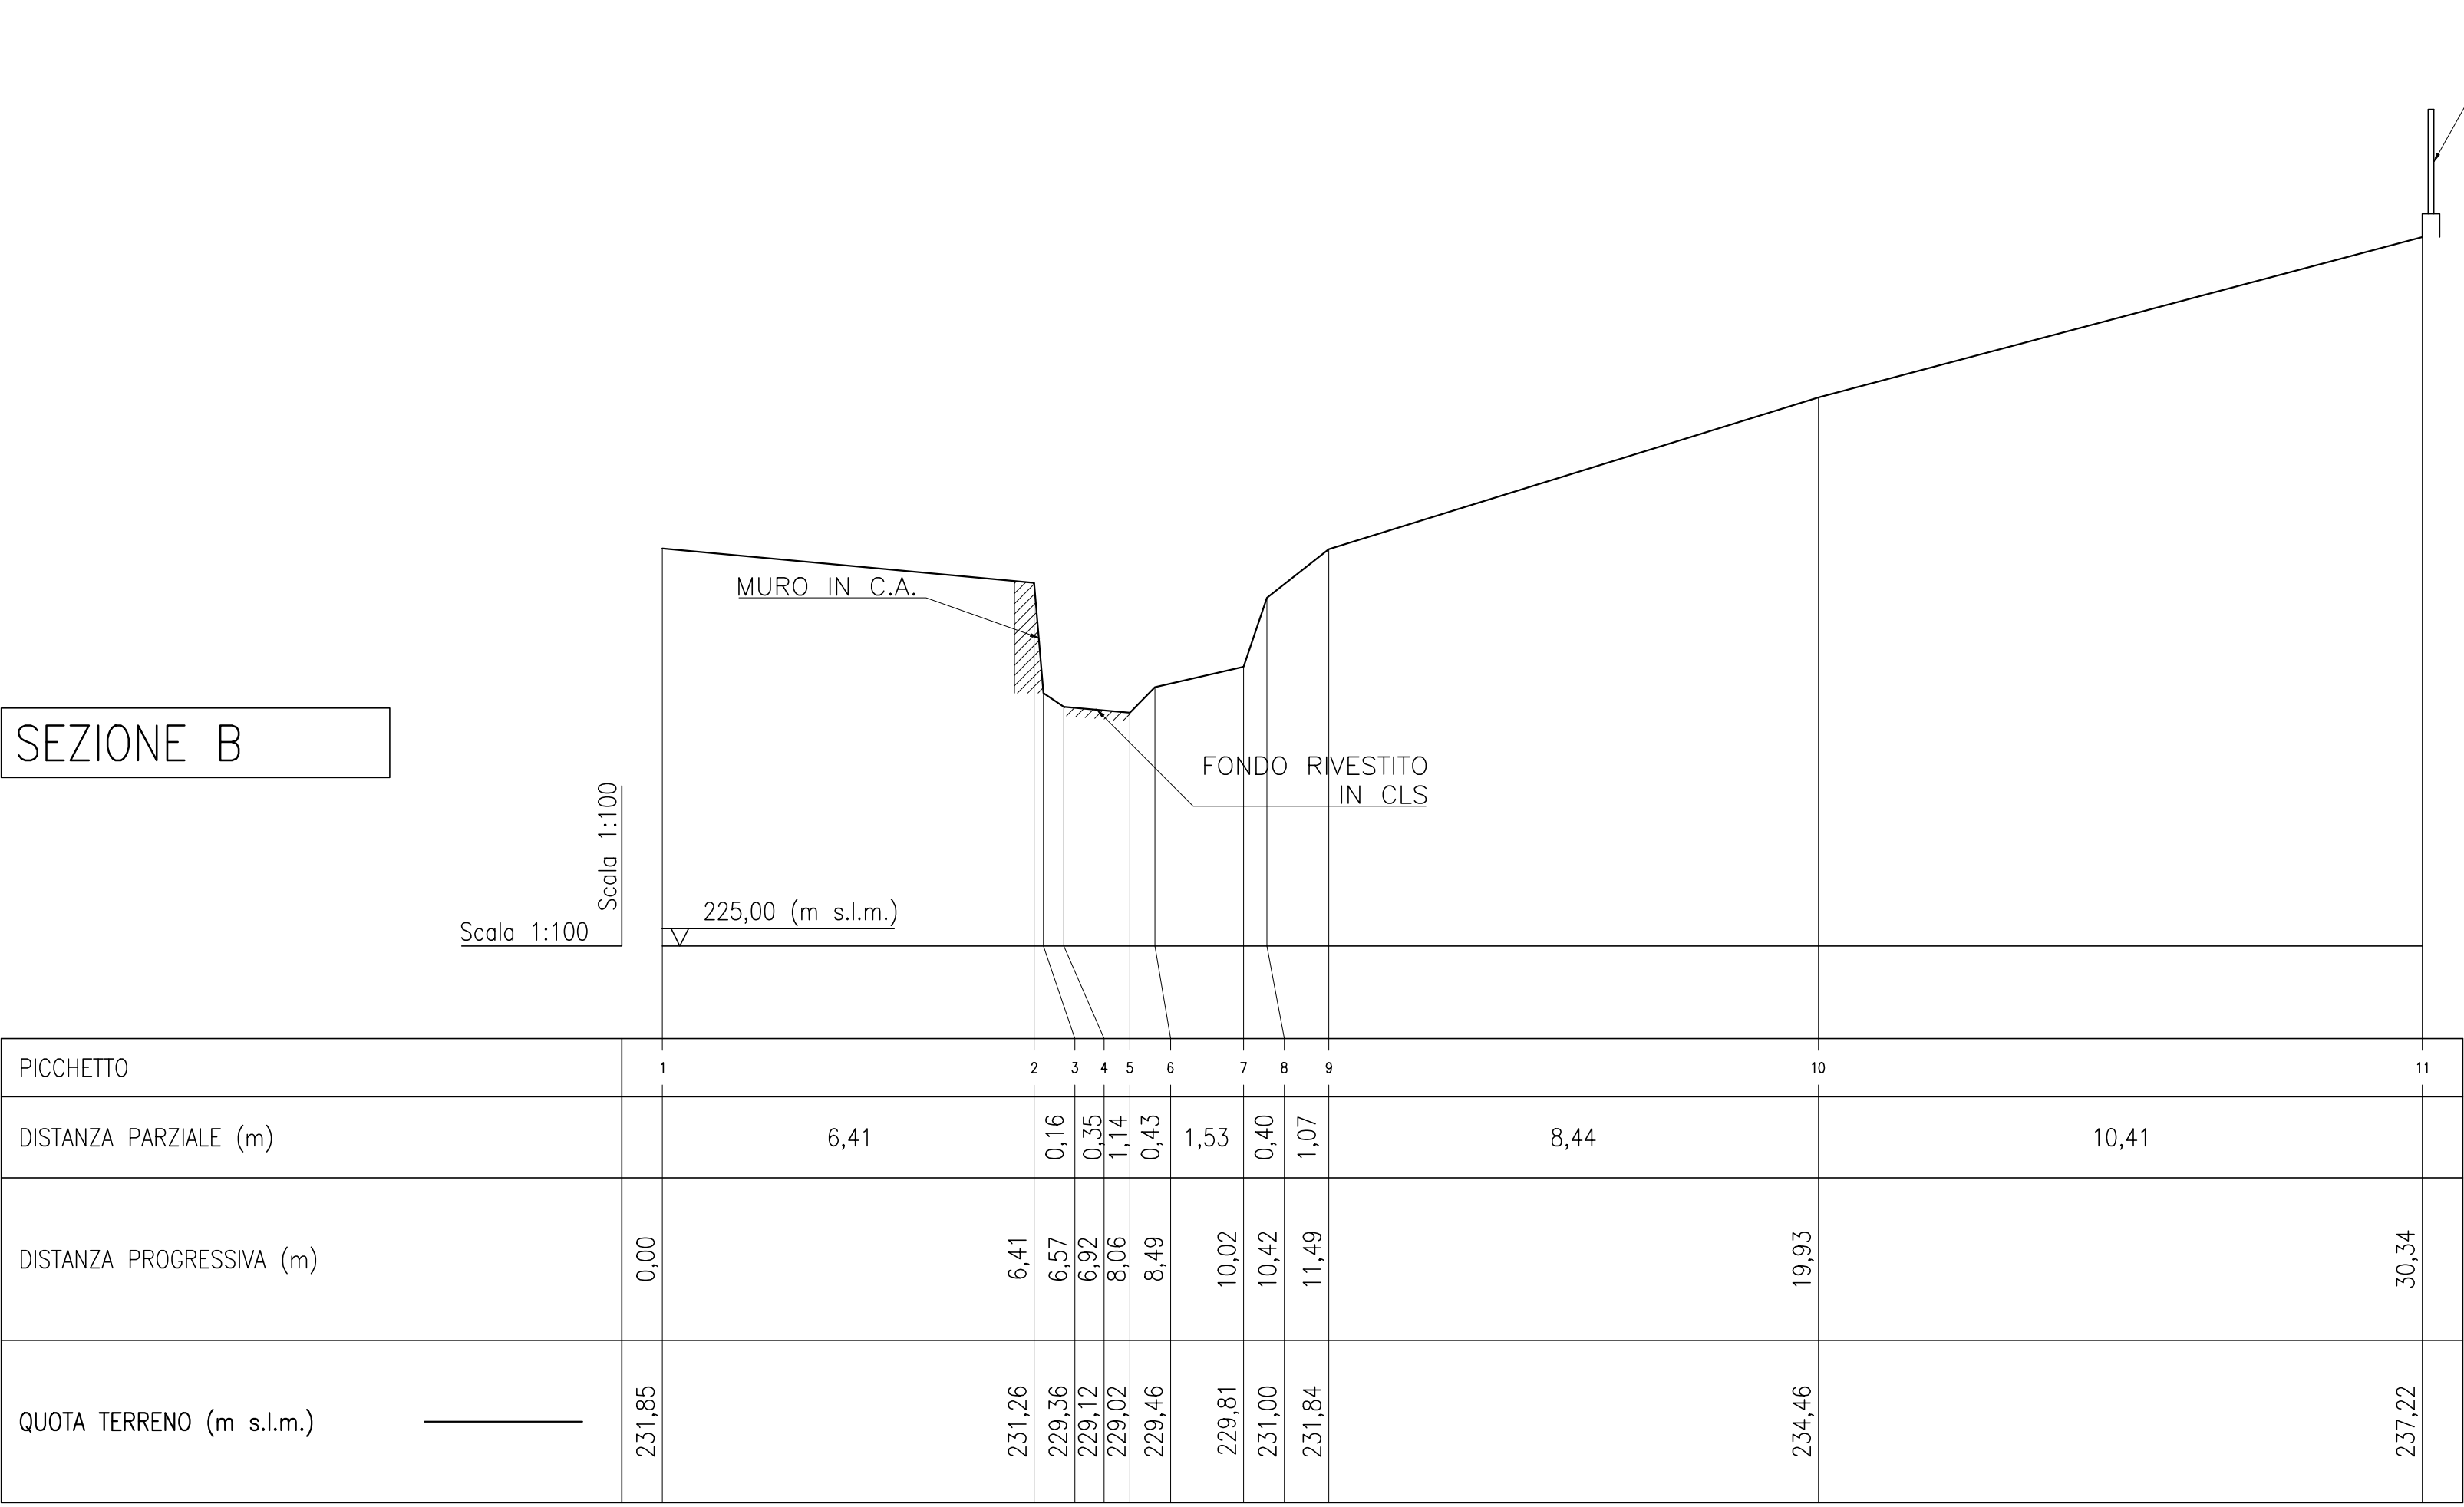

REGIONE PIEMONTE
CITTA' METROPOLITANA DI TORINO
COMUNE DI VOLPIANO

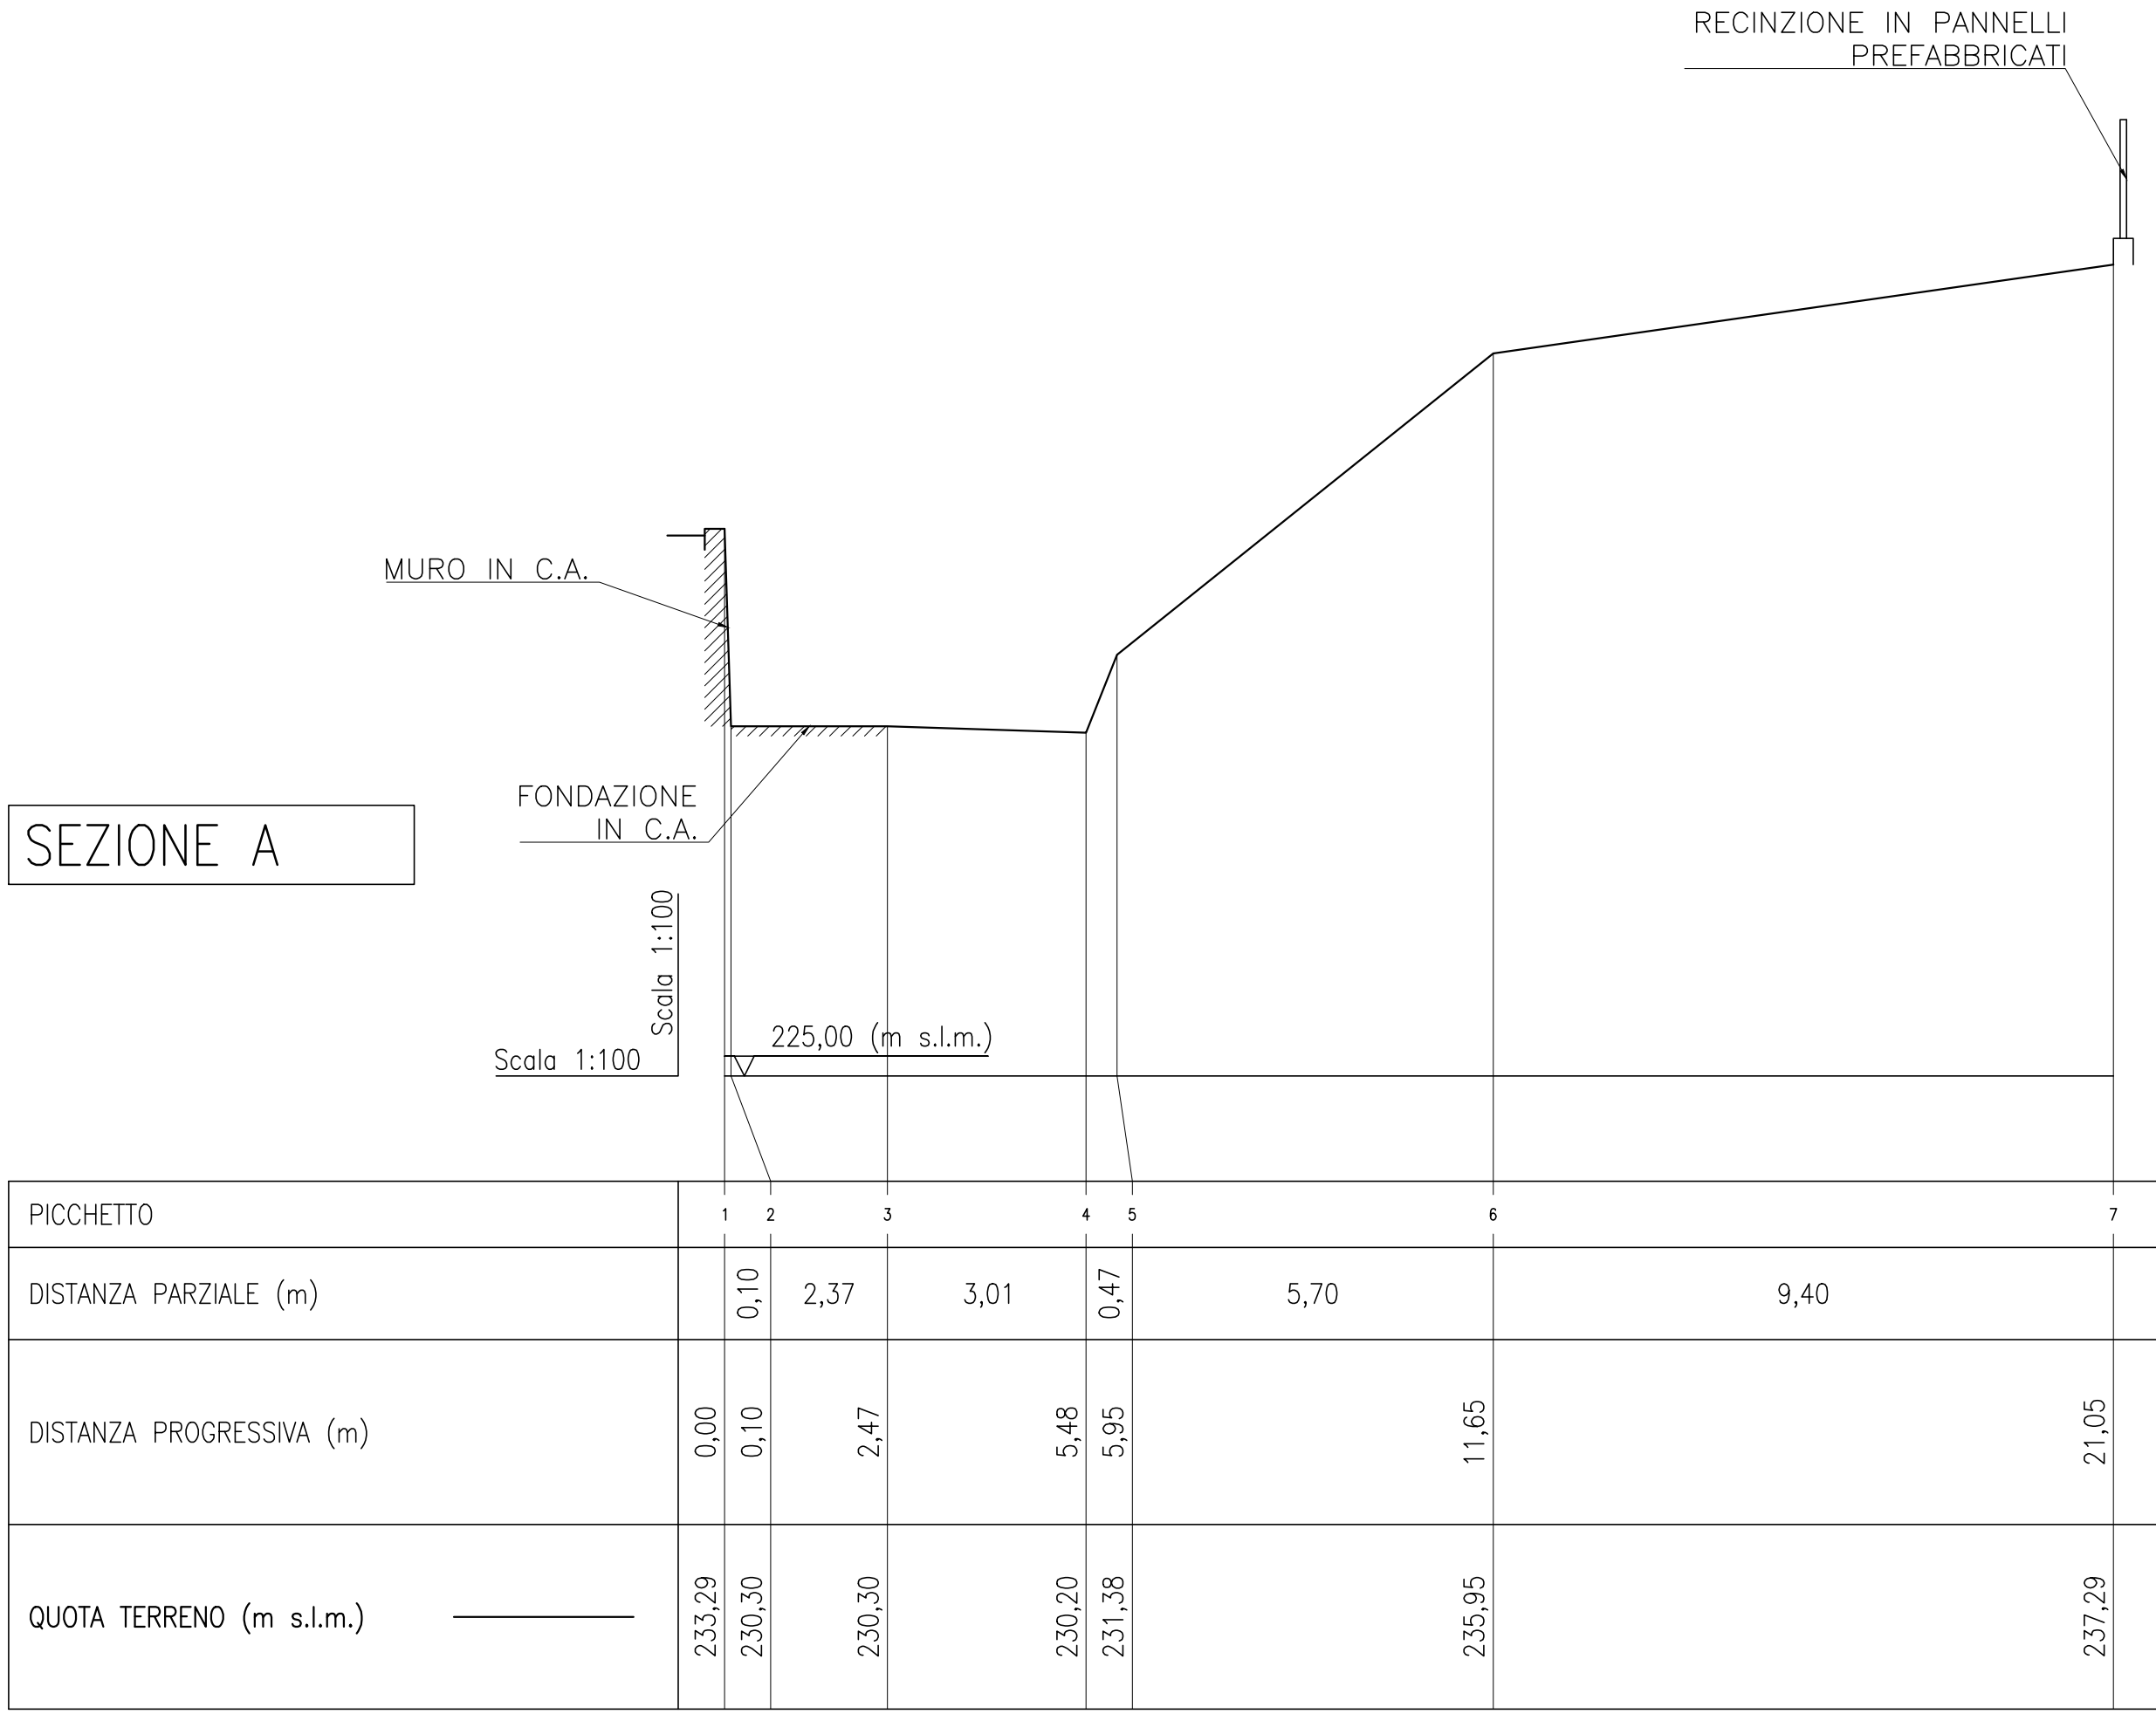

PNRR MISSIONE 2 - COMPONENTE 4 - INVESTIMENTO 2.2
Consolidamento sponale del Rio Scolatore della Vauda compreso tra
Via Sottoripa e la torre piezometrica di Via Monviso
CUP J75D12000370004

PROGETTO DI FATTIBILITÀ TECNICO ECONOMICA



COMMESSA

21020

TAVOLA

T.03

SCALA

1:100

DATA

Gennaio 2024

OGGETTO

SEZIONI DI RILIEVO

Stato	Data	Annotationi	DIS.	VERIF.	APPR.
Emissione	12/2023	EMISSIONE			
Revisioni	12/2023	REVISIONE			
	01/2024	REVISIONE			

PROGETTO : **IG INGEGNERIA GEOTECNICA srl**
Via Montevicchio, 50 - 10129 Torino
Tel. (011) 561.81.11 Fax (011) 561.80.68
e-mail: ig@ingegneria-geotecnica.com

INGEGNERIA GEOTECNICA srl
Ing. Guido DE PANFILIS
PIEMONTE INGEGNERIA
DELLA PROVINCIA DI TORINO
A.S. 2011

Timbro e firma del responsabile dell'elaborazione

VISTO: IL R.U.P.: Geom. Mirella SCALISE