


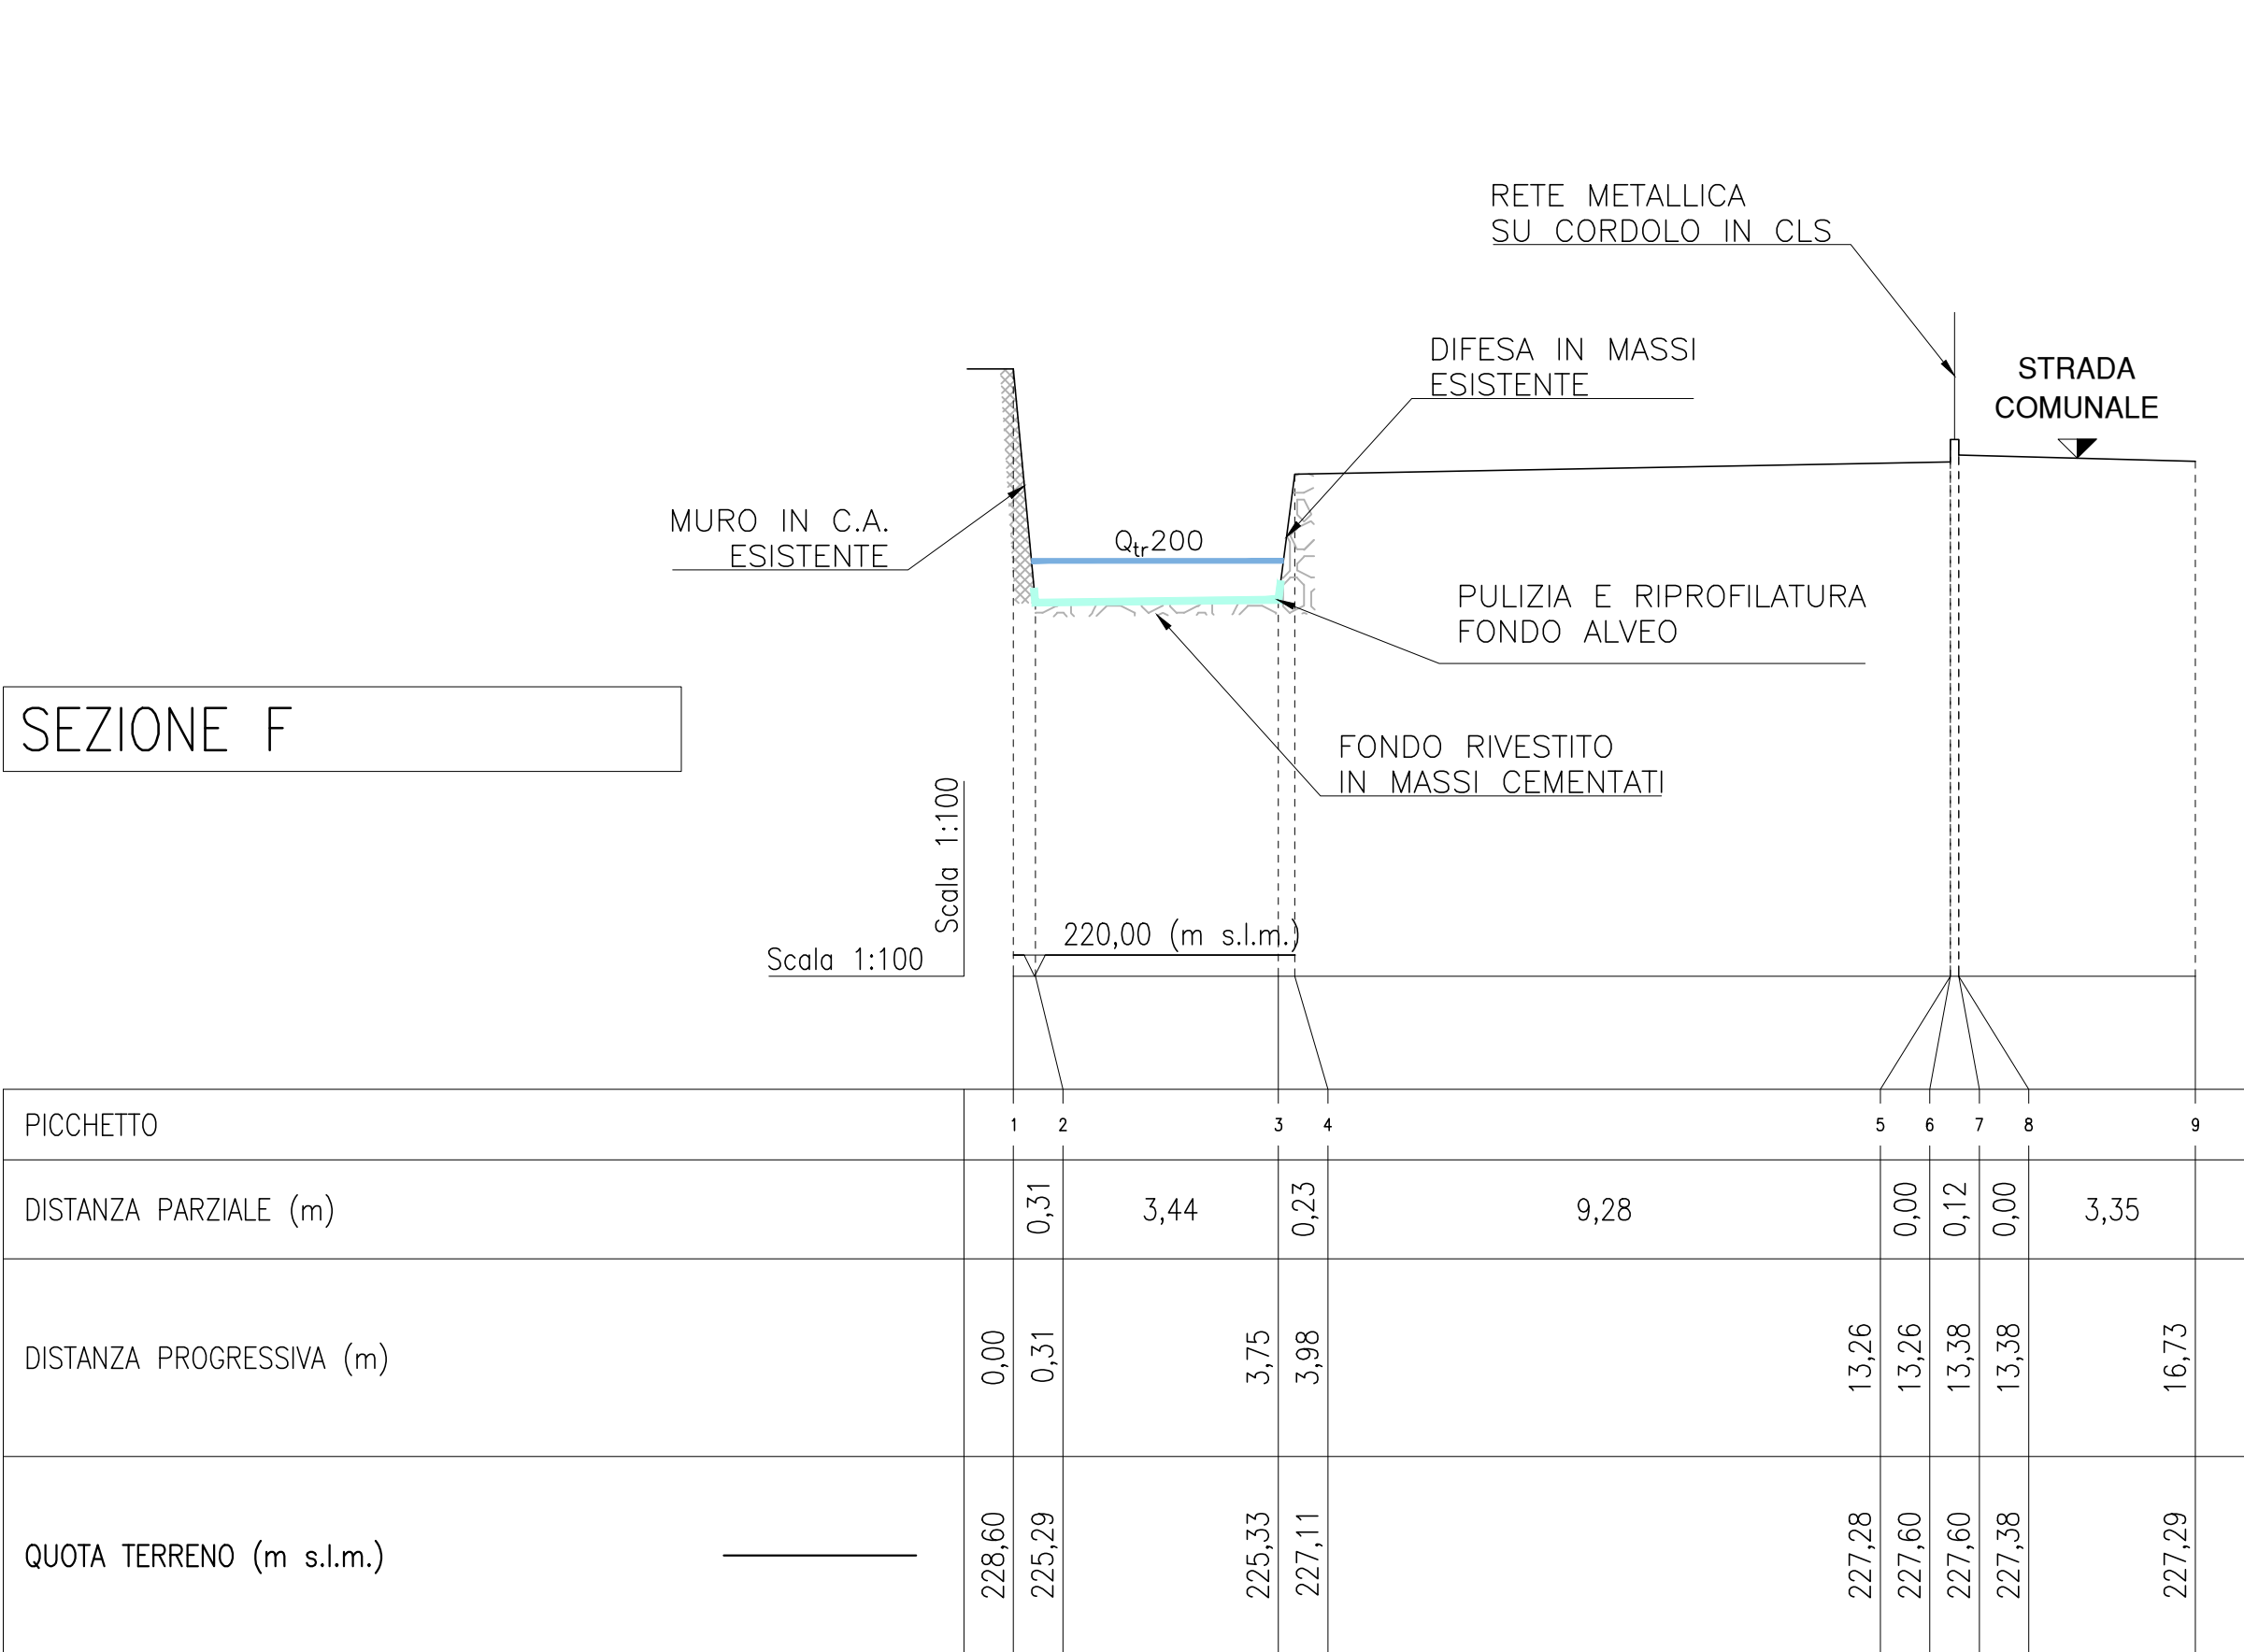
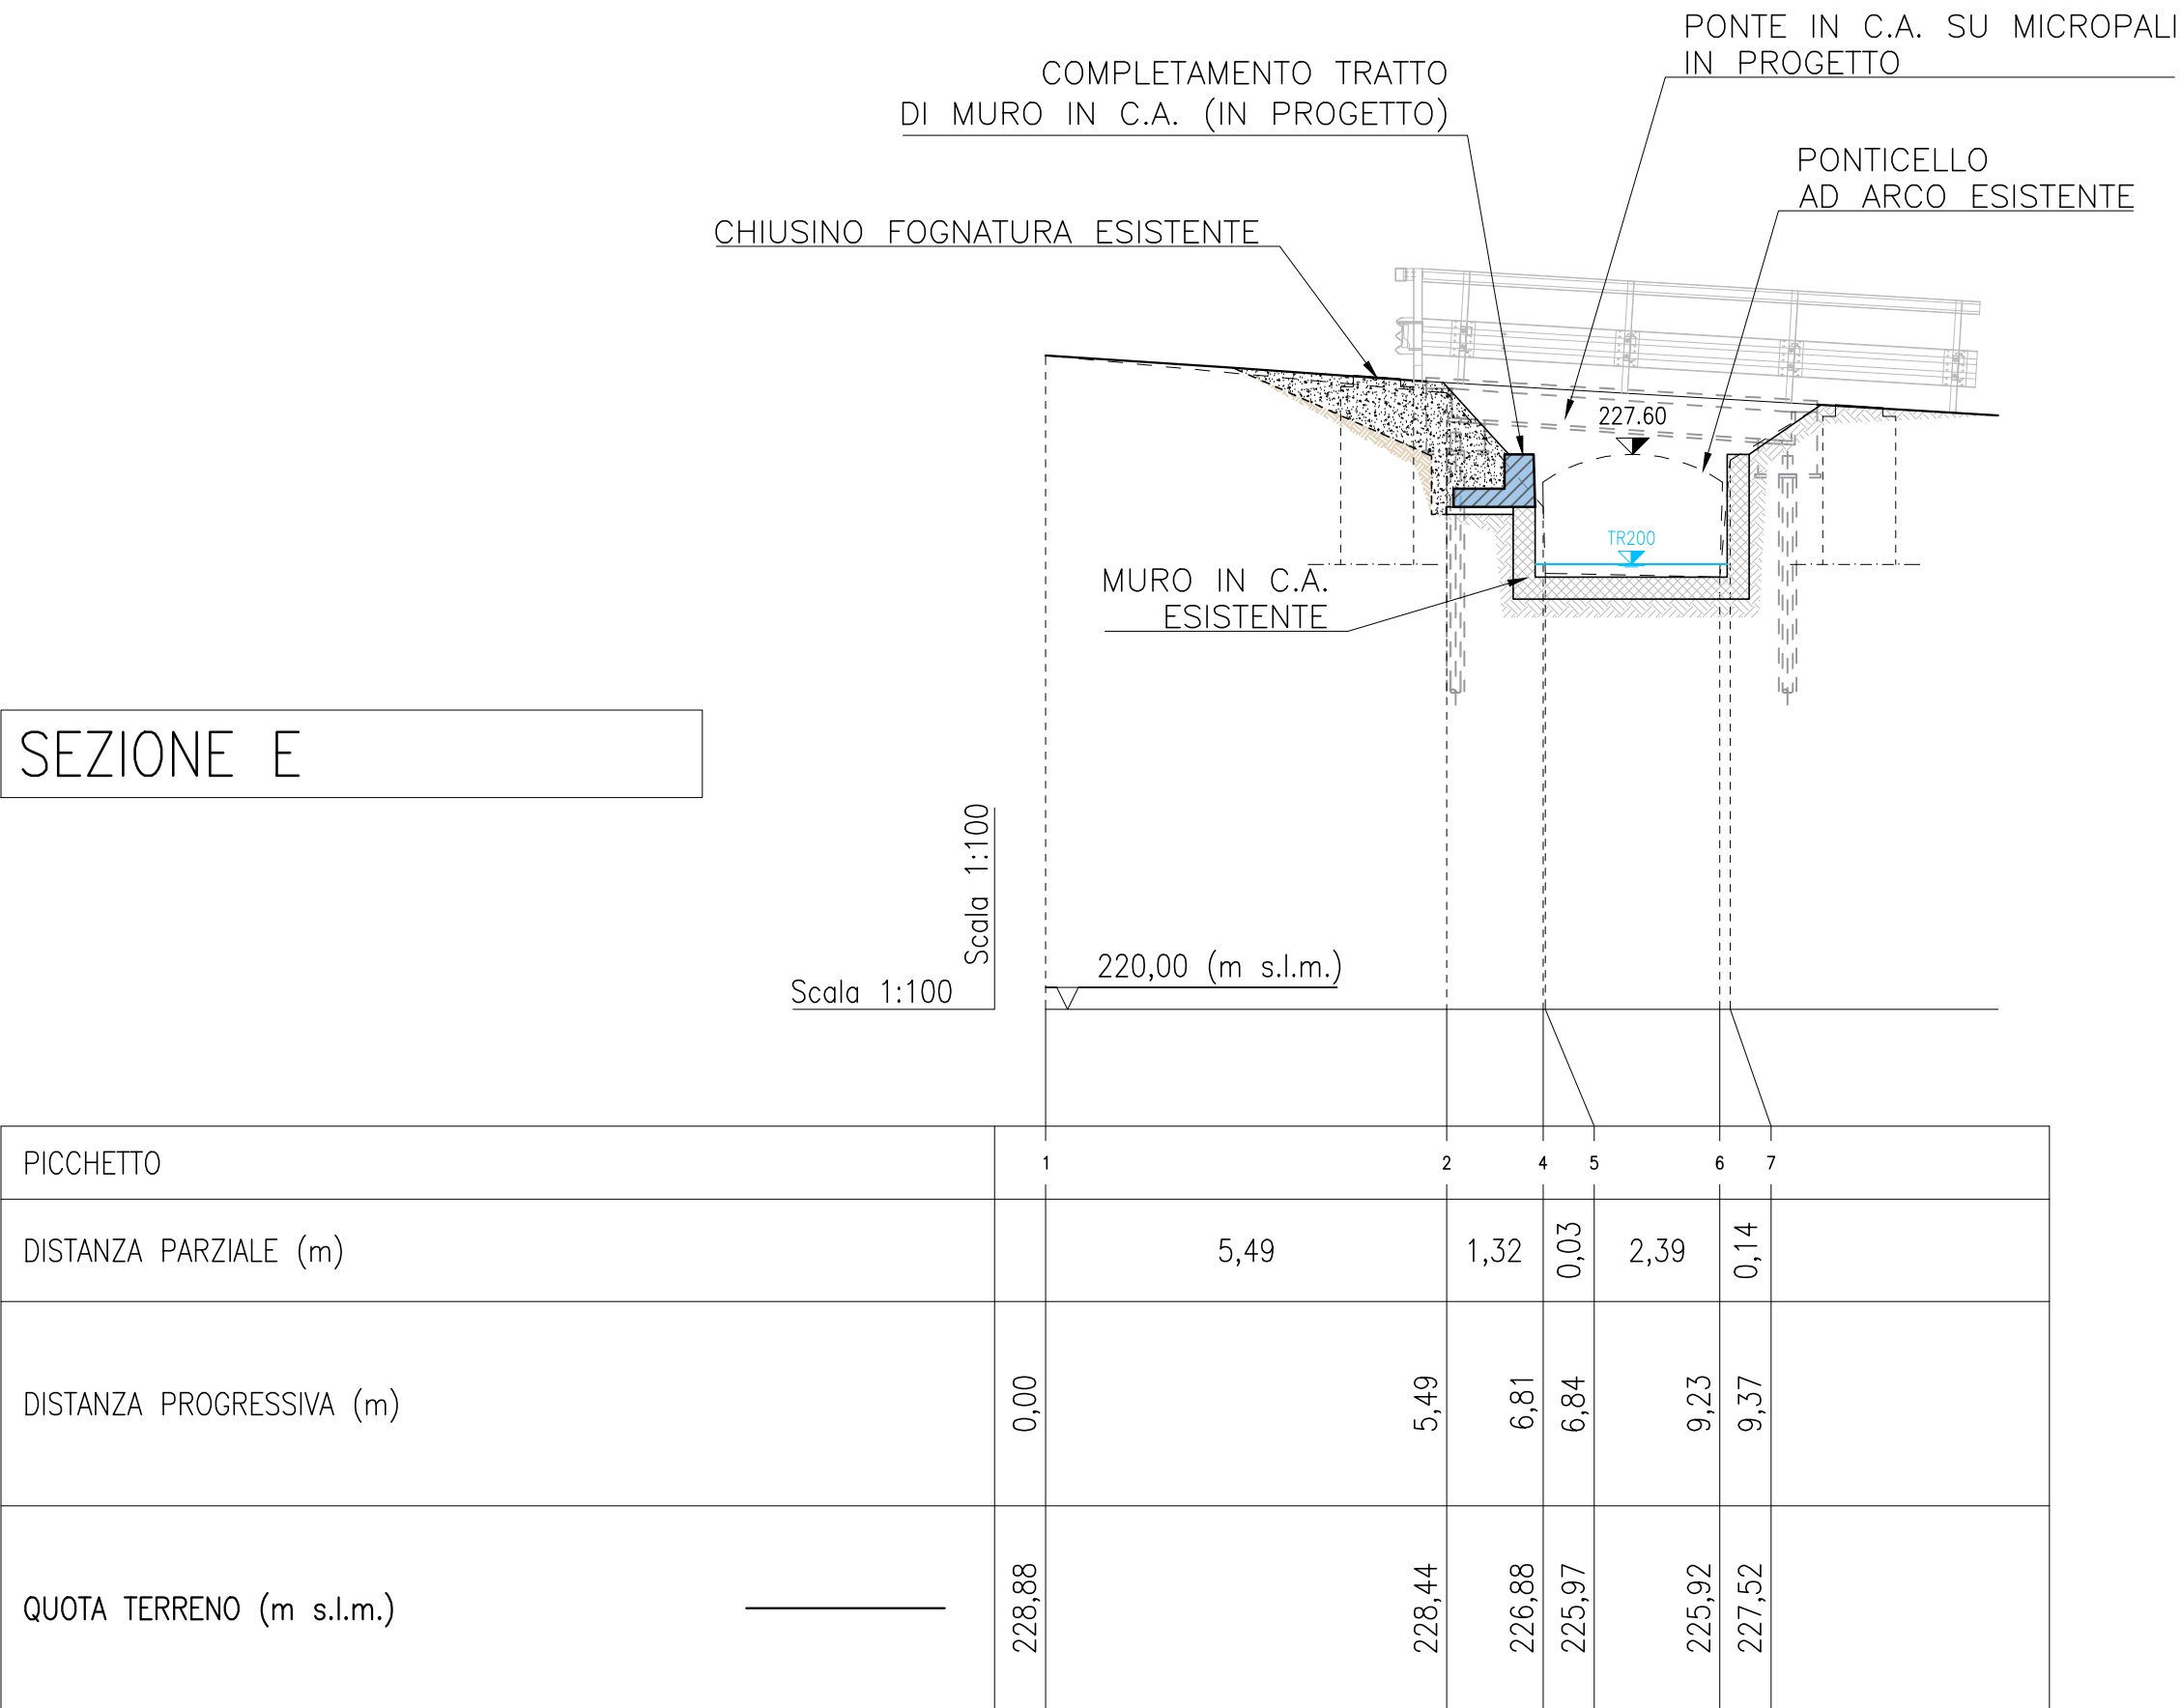
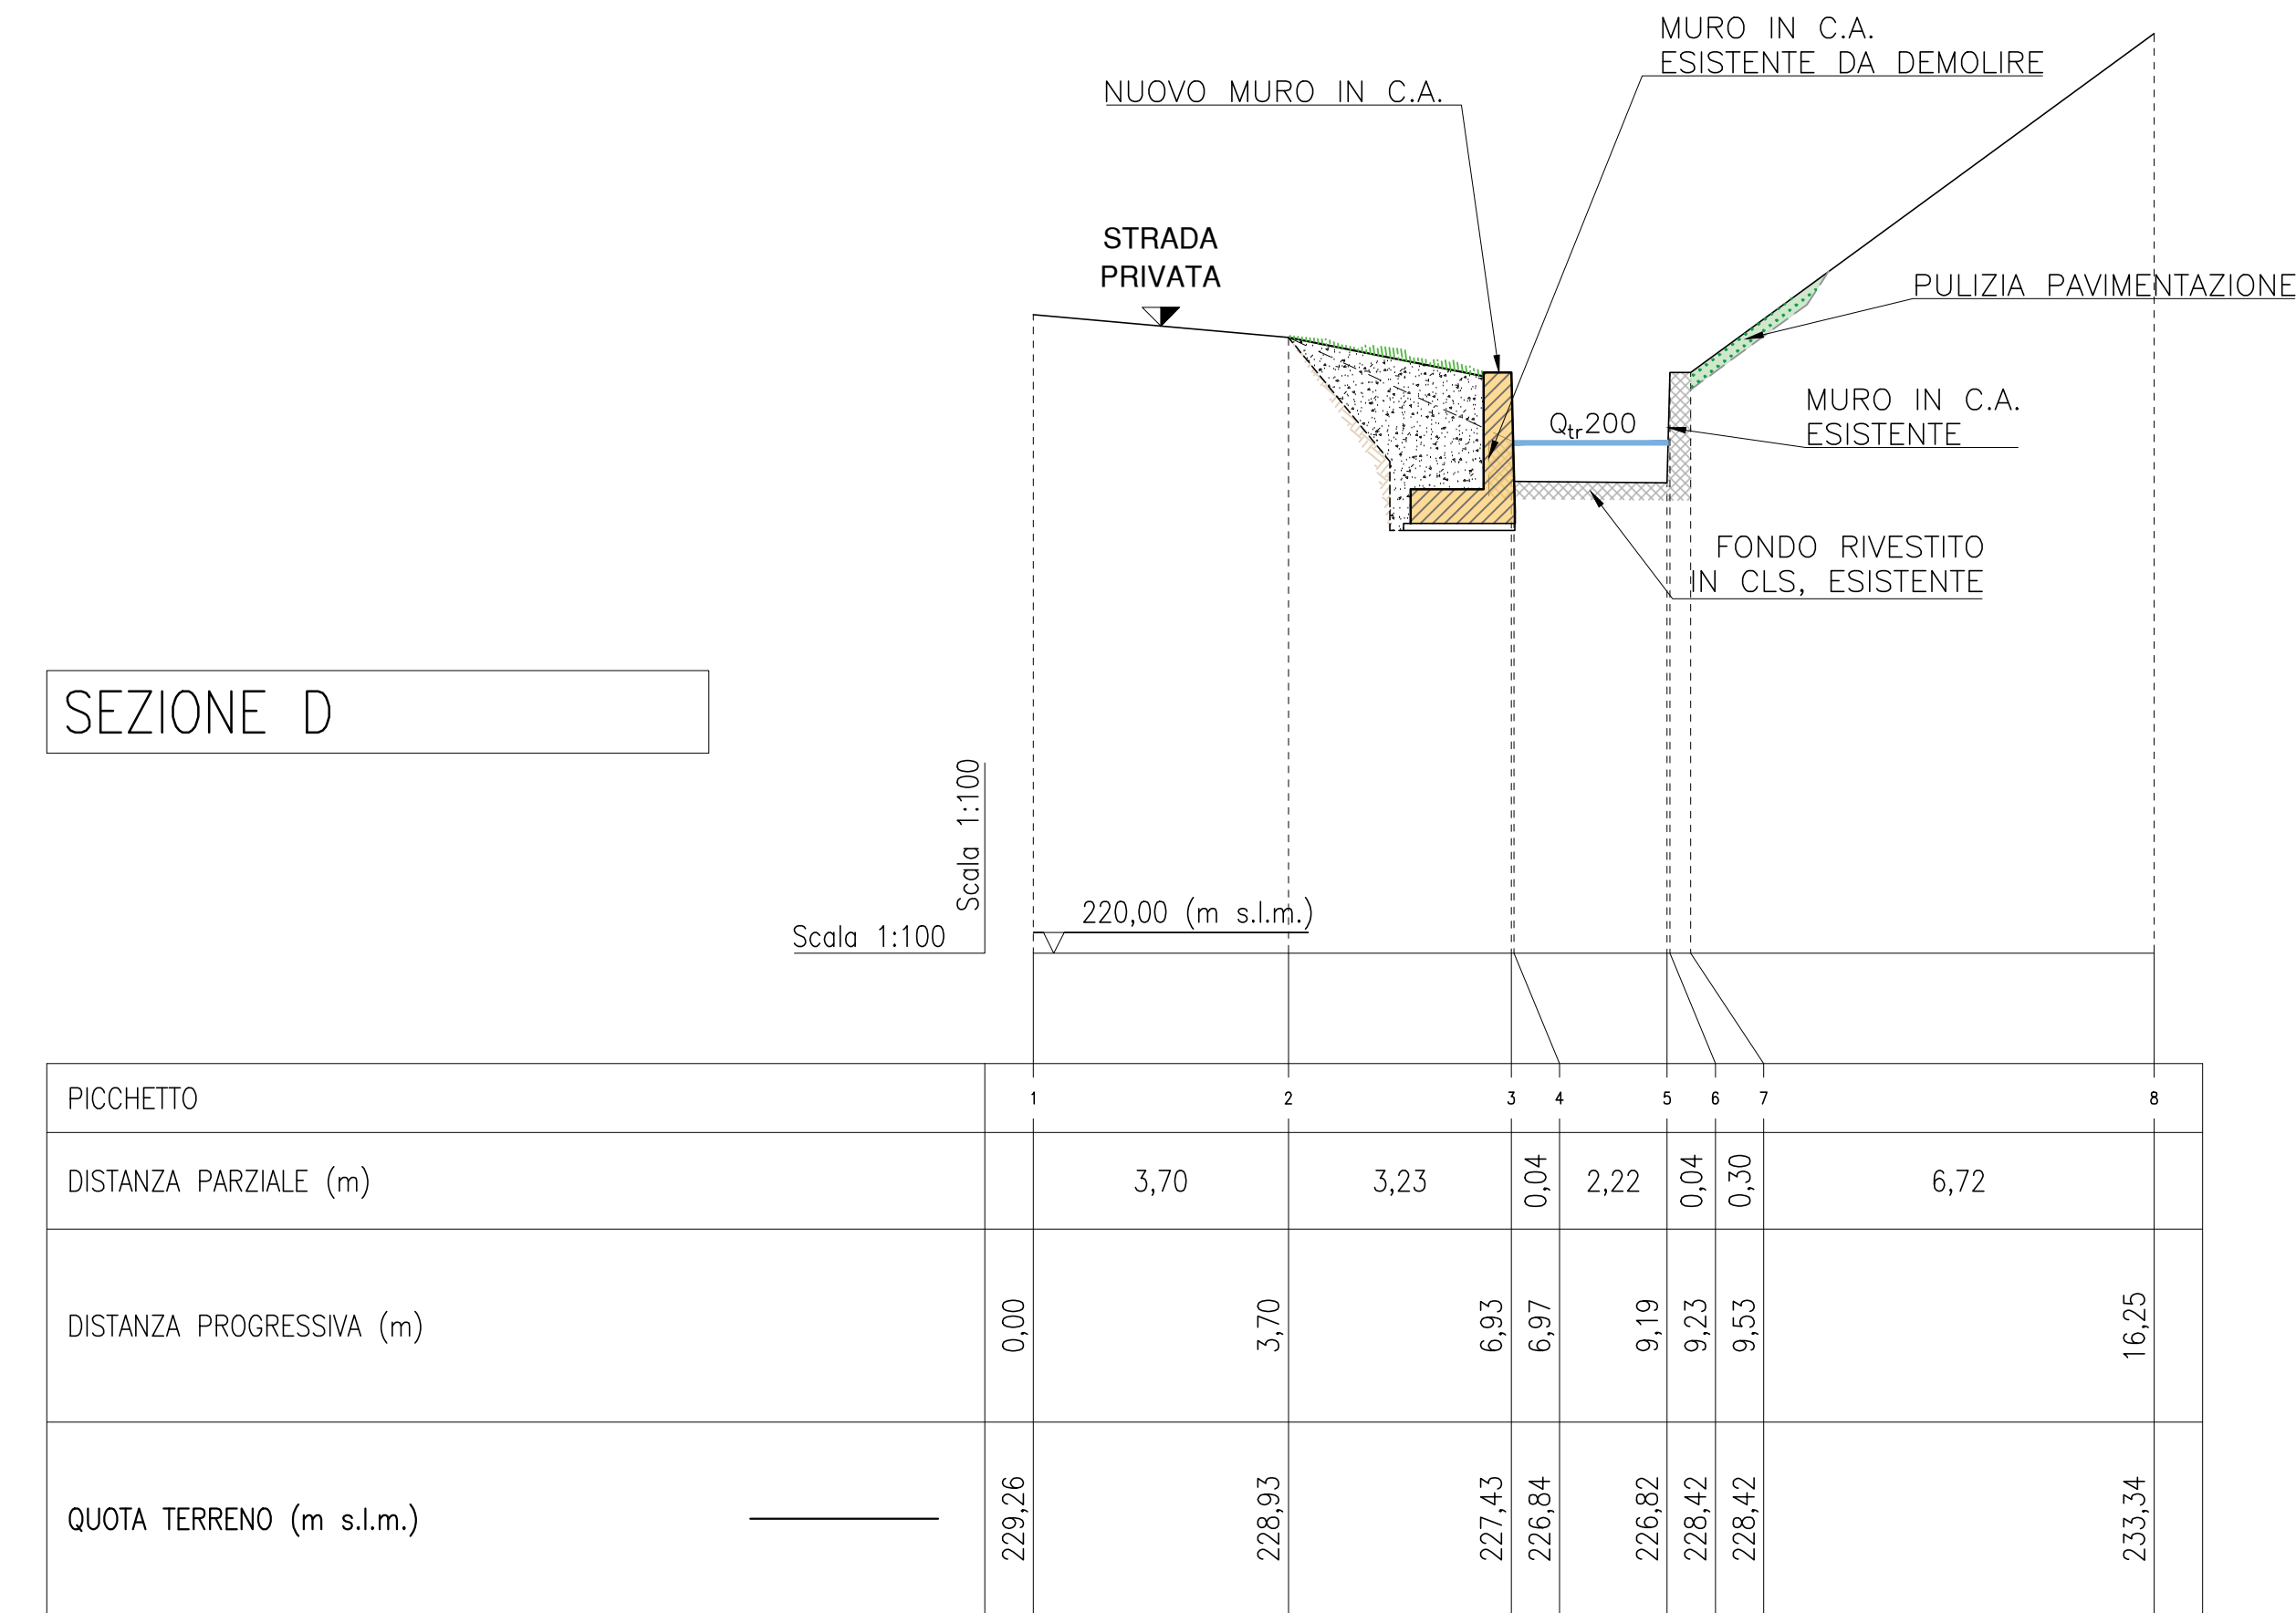


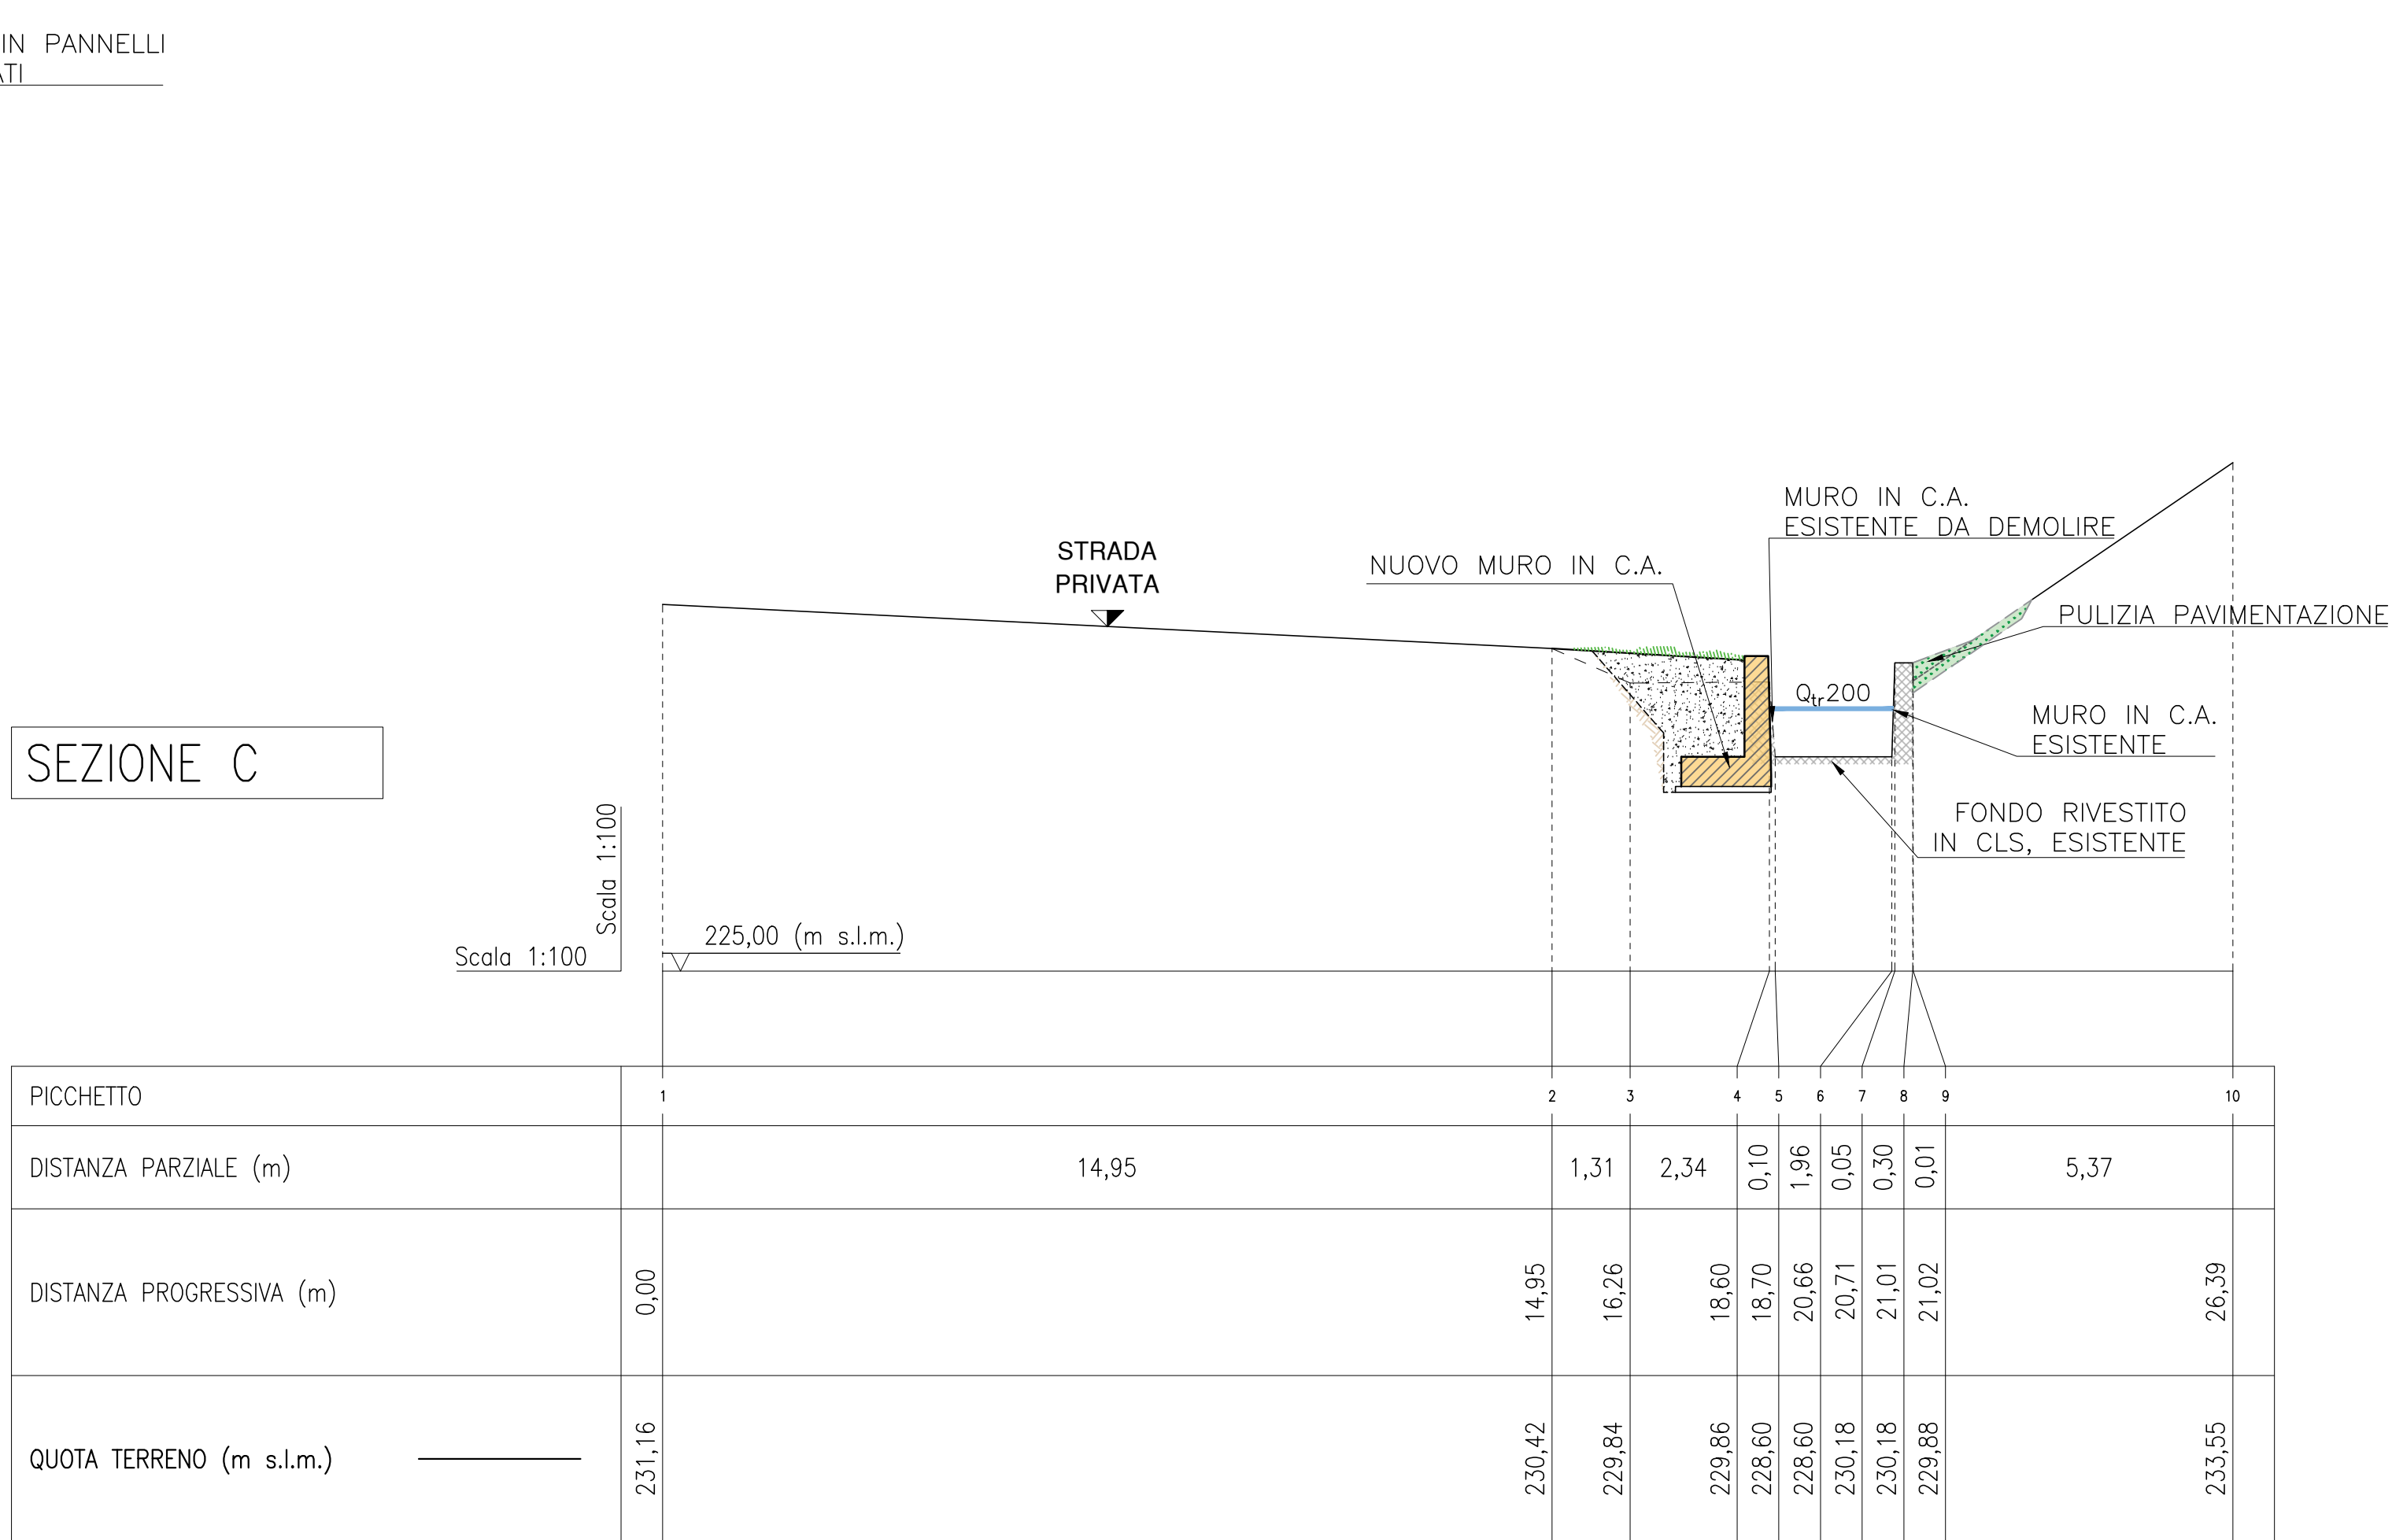

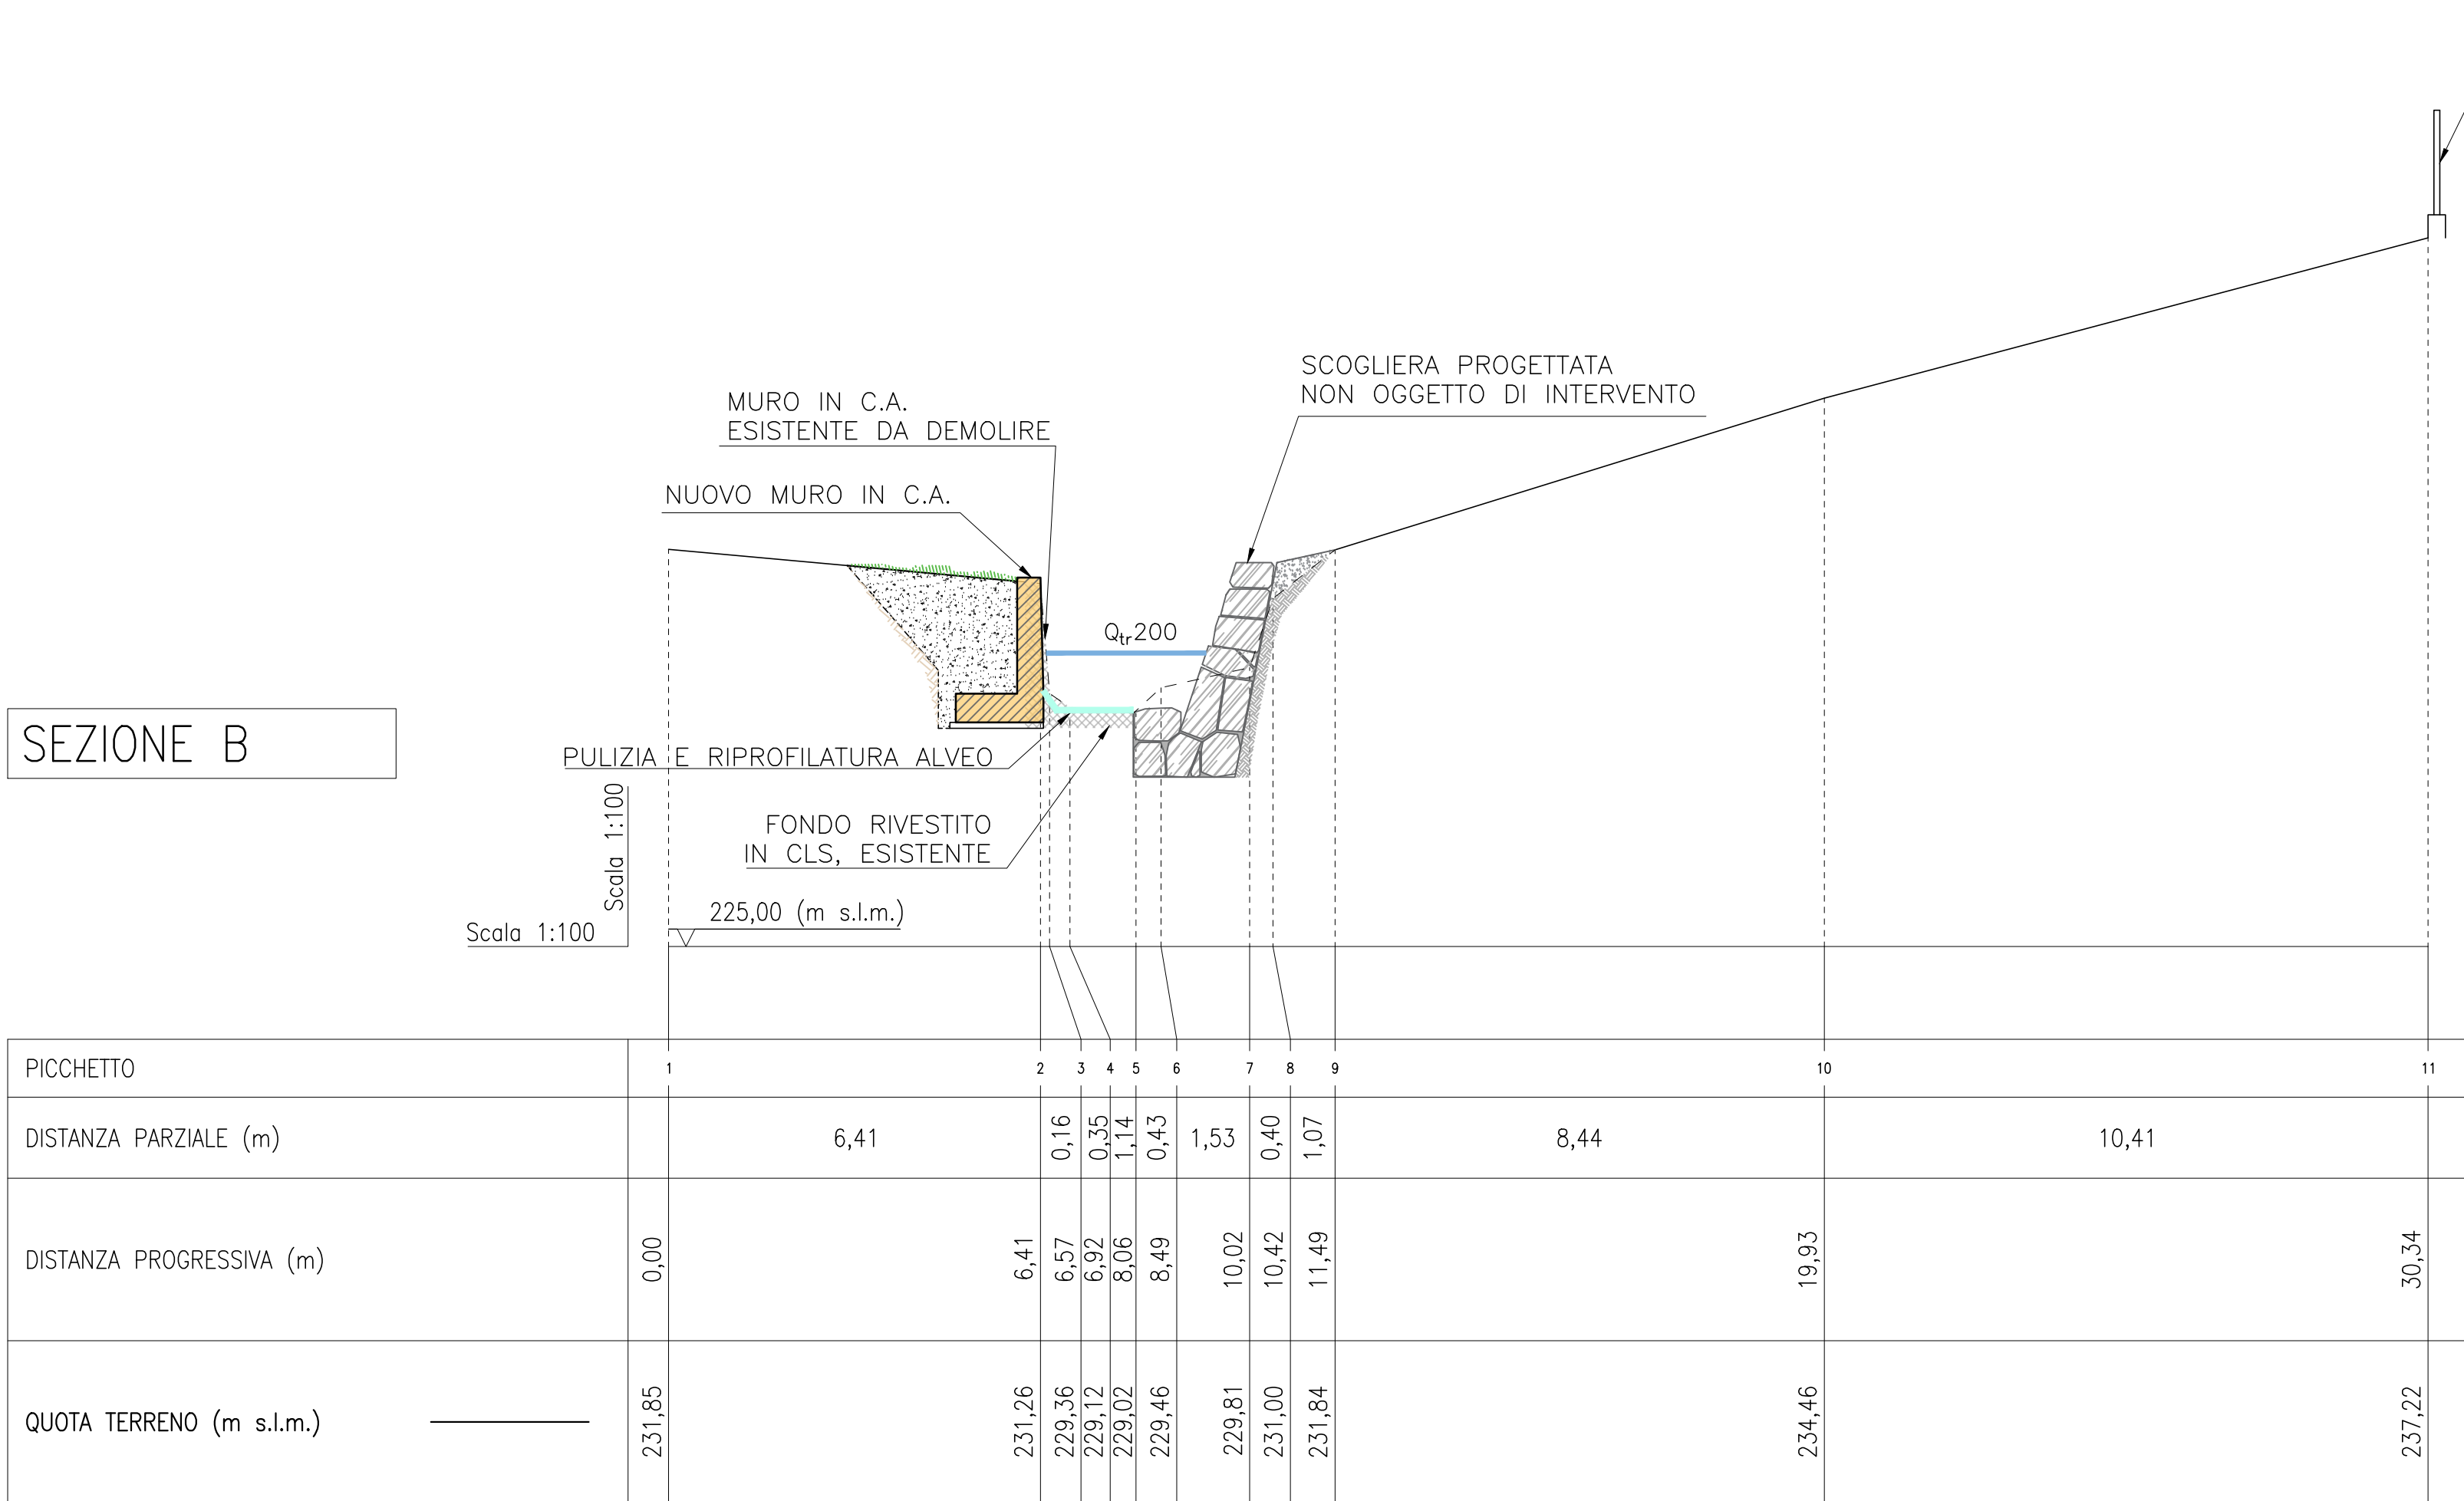

REGIONE PIEMONTE
CITTA' METROPOLITANA DI TORINO
COMUNE DI VOLPIANO

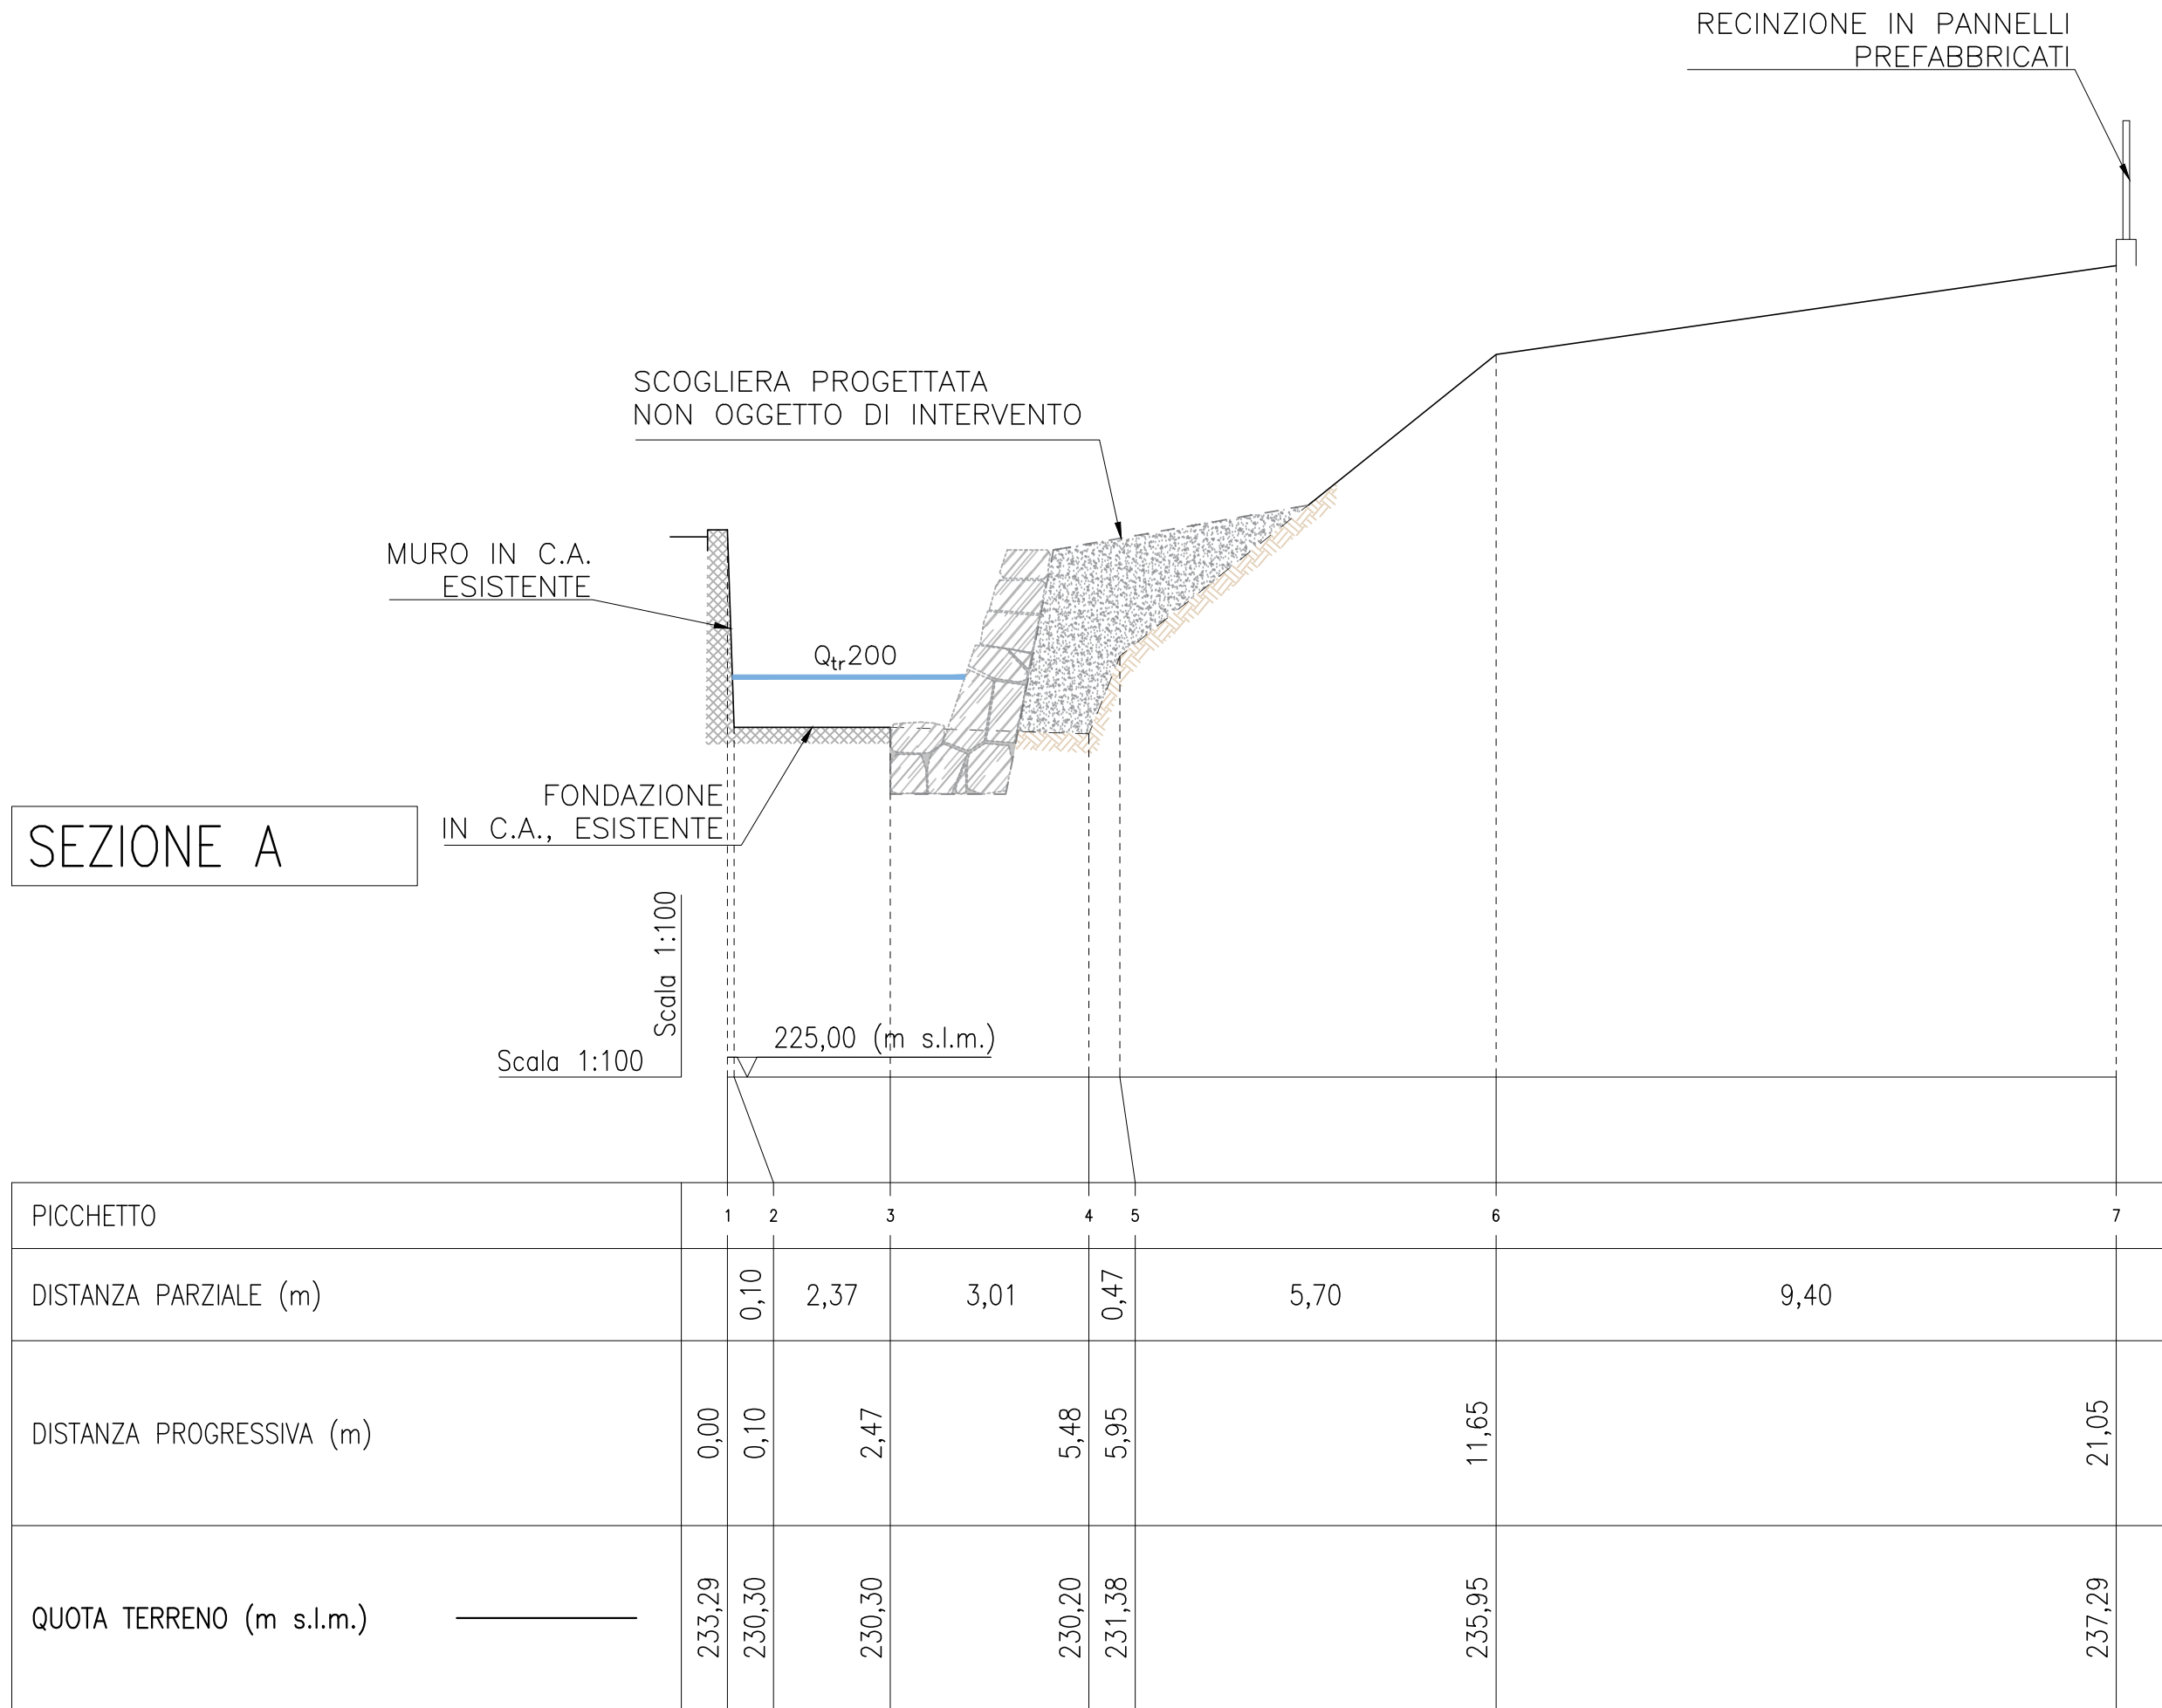

PNRR MISSIONE 2 - COMPONENTE 4 - INVESTIMENTO 2.2
Consolidamento spondale del Rio Scolatore della Vauda compreso tra
Via Sottoripa e la torre piezometrica di Via Monviso
CUP J75D12000370004

PROGETTO DI FATTIBILITÀ TECNICO ECONOMICA



COMMESSA	21020
TAVOLA	T.05
SCALA	1:100
DATA	Gennaio 2024

OGGETTO

SEZIONI DI PROGETTO

Stato	1	2	3	4	5	6	7	8	9
Emissione	1	12/2023	2	12/2023	3	12/2023	4	12/2023	5
Revisioni	1	01/2024	2	01/2024	3	01/2024	4	01/2024	5

PROGETTO: **IG INGEGNERIA GEOTECNICA s.r.l.**
C.so Montevetro, 50 - 10129 Torino
Tel. (011) 5411811 Fax (011) 5420568
e-mail: ig@ingegneria-geotecnica.com

INGEGNERIA GEOTECNICA DEL
Ing. Guido DE PANTIS
ARENE DELL'INGEGNERIA
DELLA PROVINCIA DI TORINO
P.A. 10105

Torino e firma del responsabile dell'elaborato

VISTO: IL R.U.P.: Geom. Mirella SCALISE