




SEZIONE TIPO A
INTERVENTO NEL TRATTO A SEZIONE MISTA

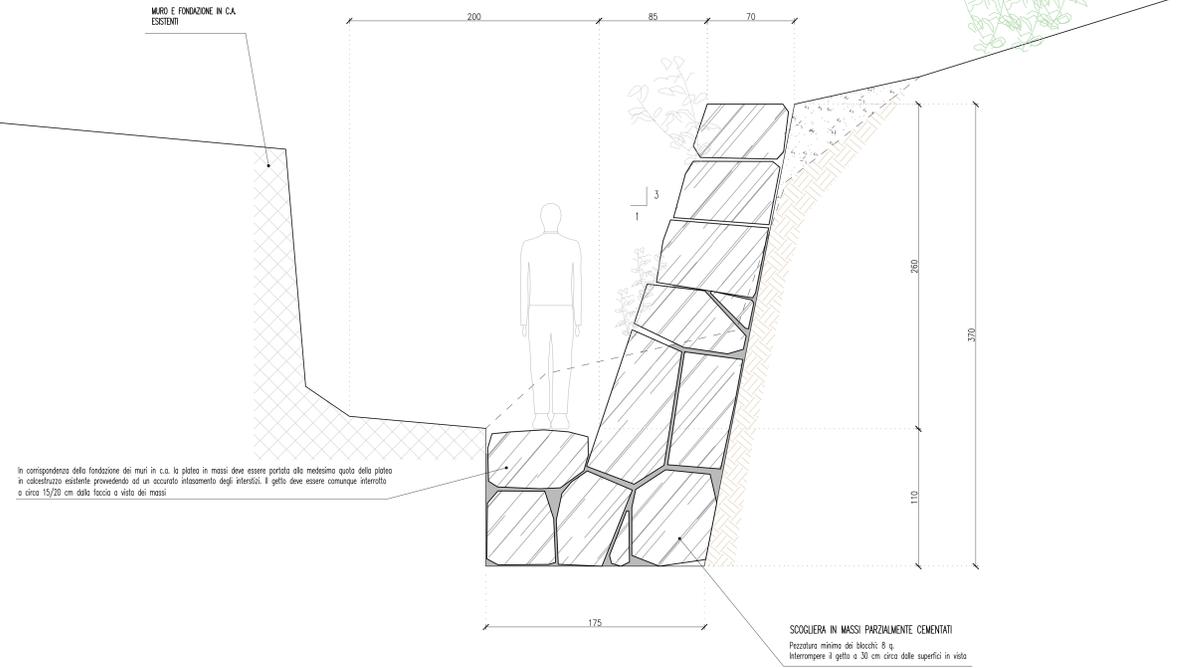

SEZIONE TIPO B
INTERVENTO NEL TRATTO D'ALVEO RIVESTITO

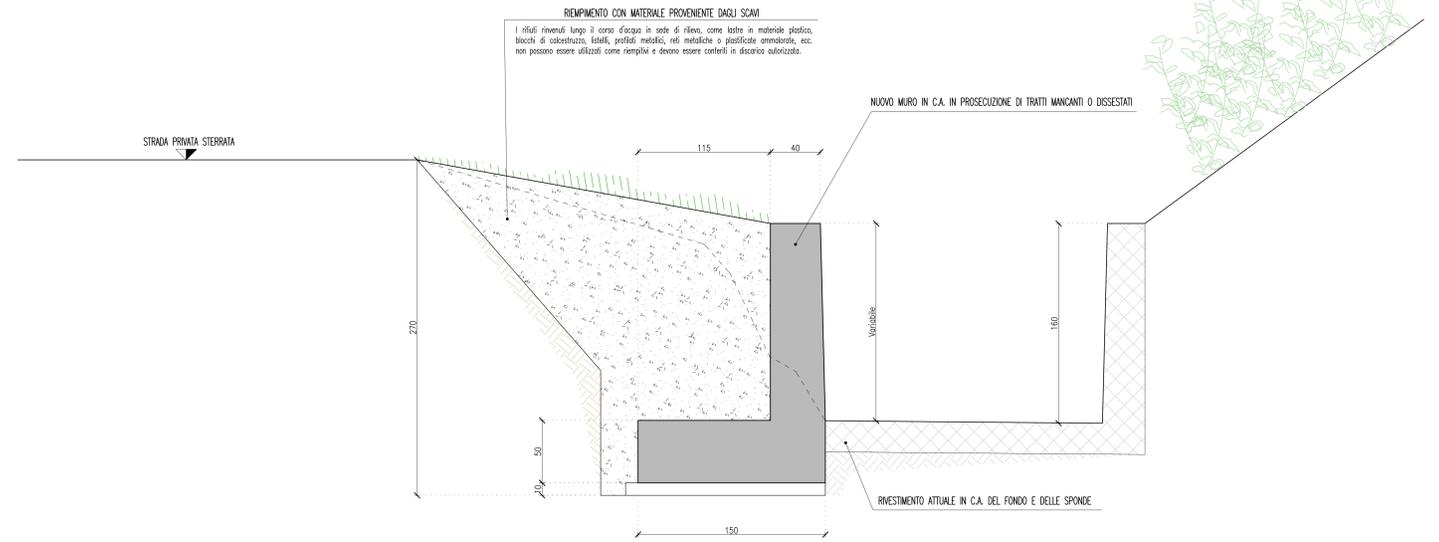

SEZIONE TIPO B
INTERVENTO NEL TRATTO D'ALVEO RIVESTITO

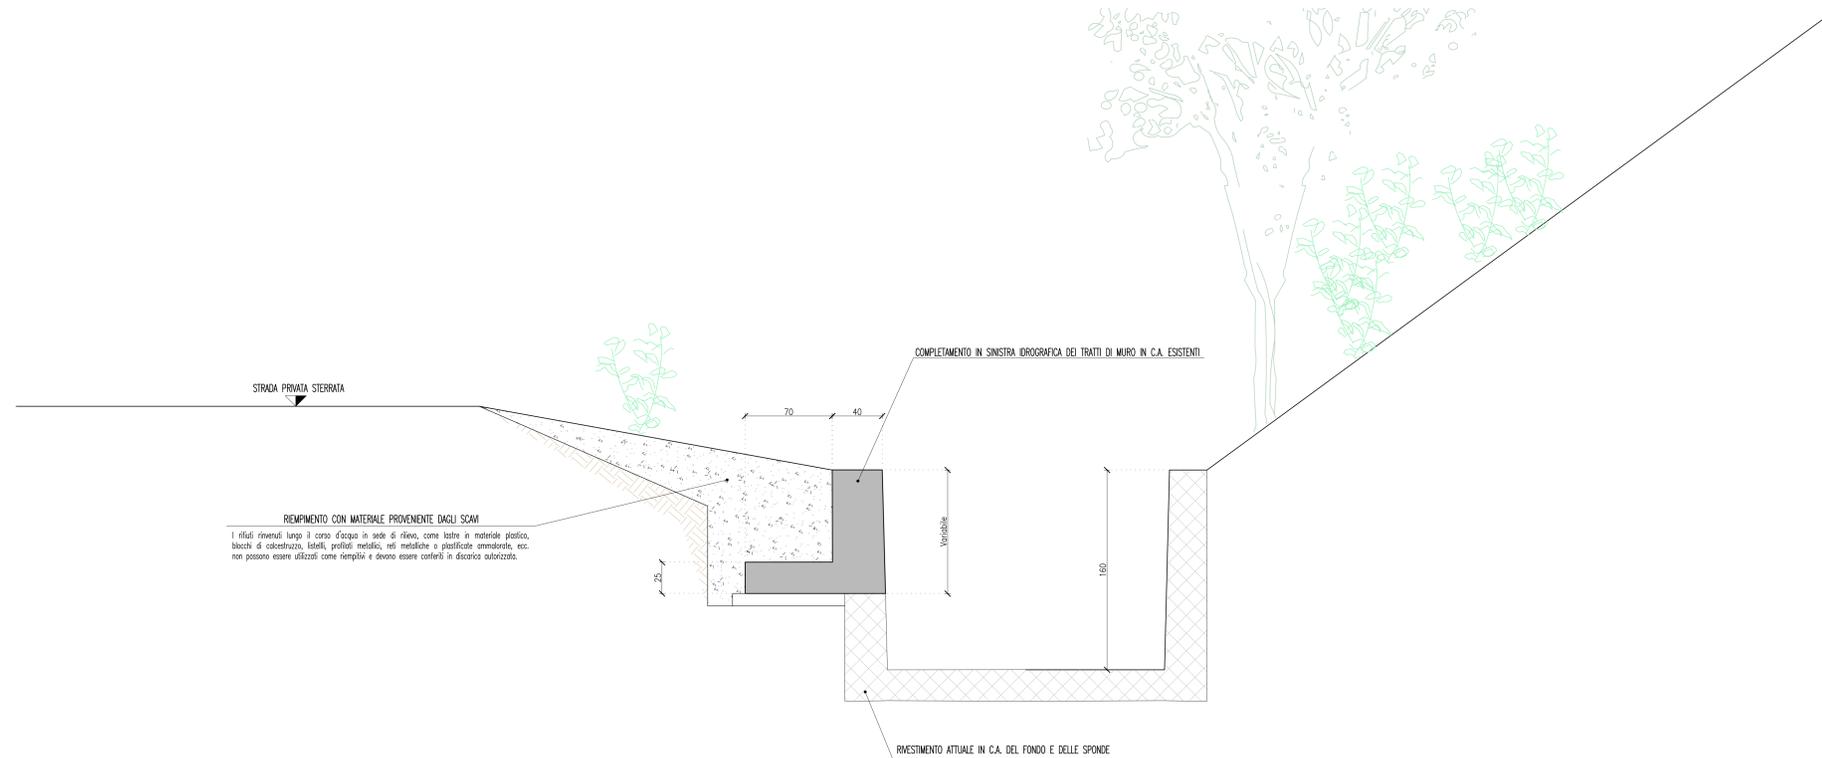

COMMESSA	21020
TAVOLA	T.07
SCALA	1:20
DATA	Gennaio 2024

SEZIONI TIPO

Stato	Data	Autore	DIS.	VERIF.	APPR.
Emissione	12/2023	EMMISSIONE			
Revisioni	12/2023	REVISIONE			
	01/2024	REVISIONE			