




PLANIMETRIA DI RILIEVO  
Scala 1:50

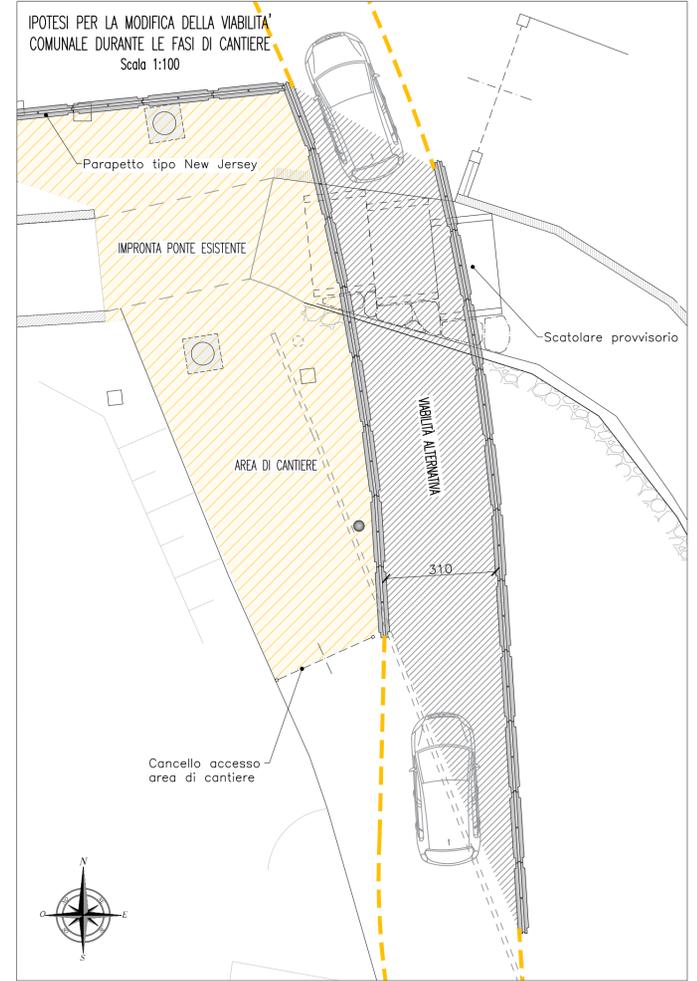

PLANIMETRIA DI PROGETTO  
Scala 1:50

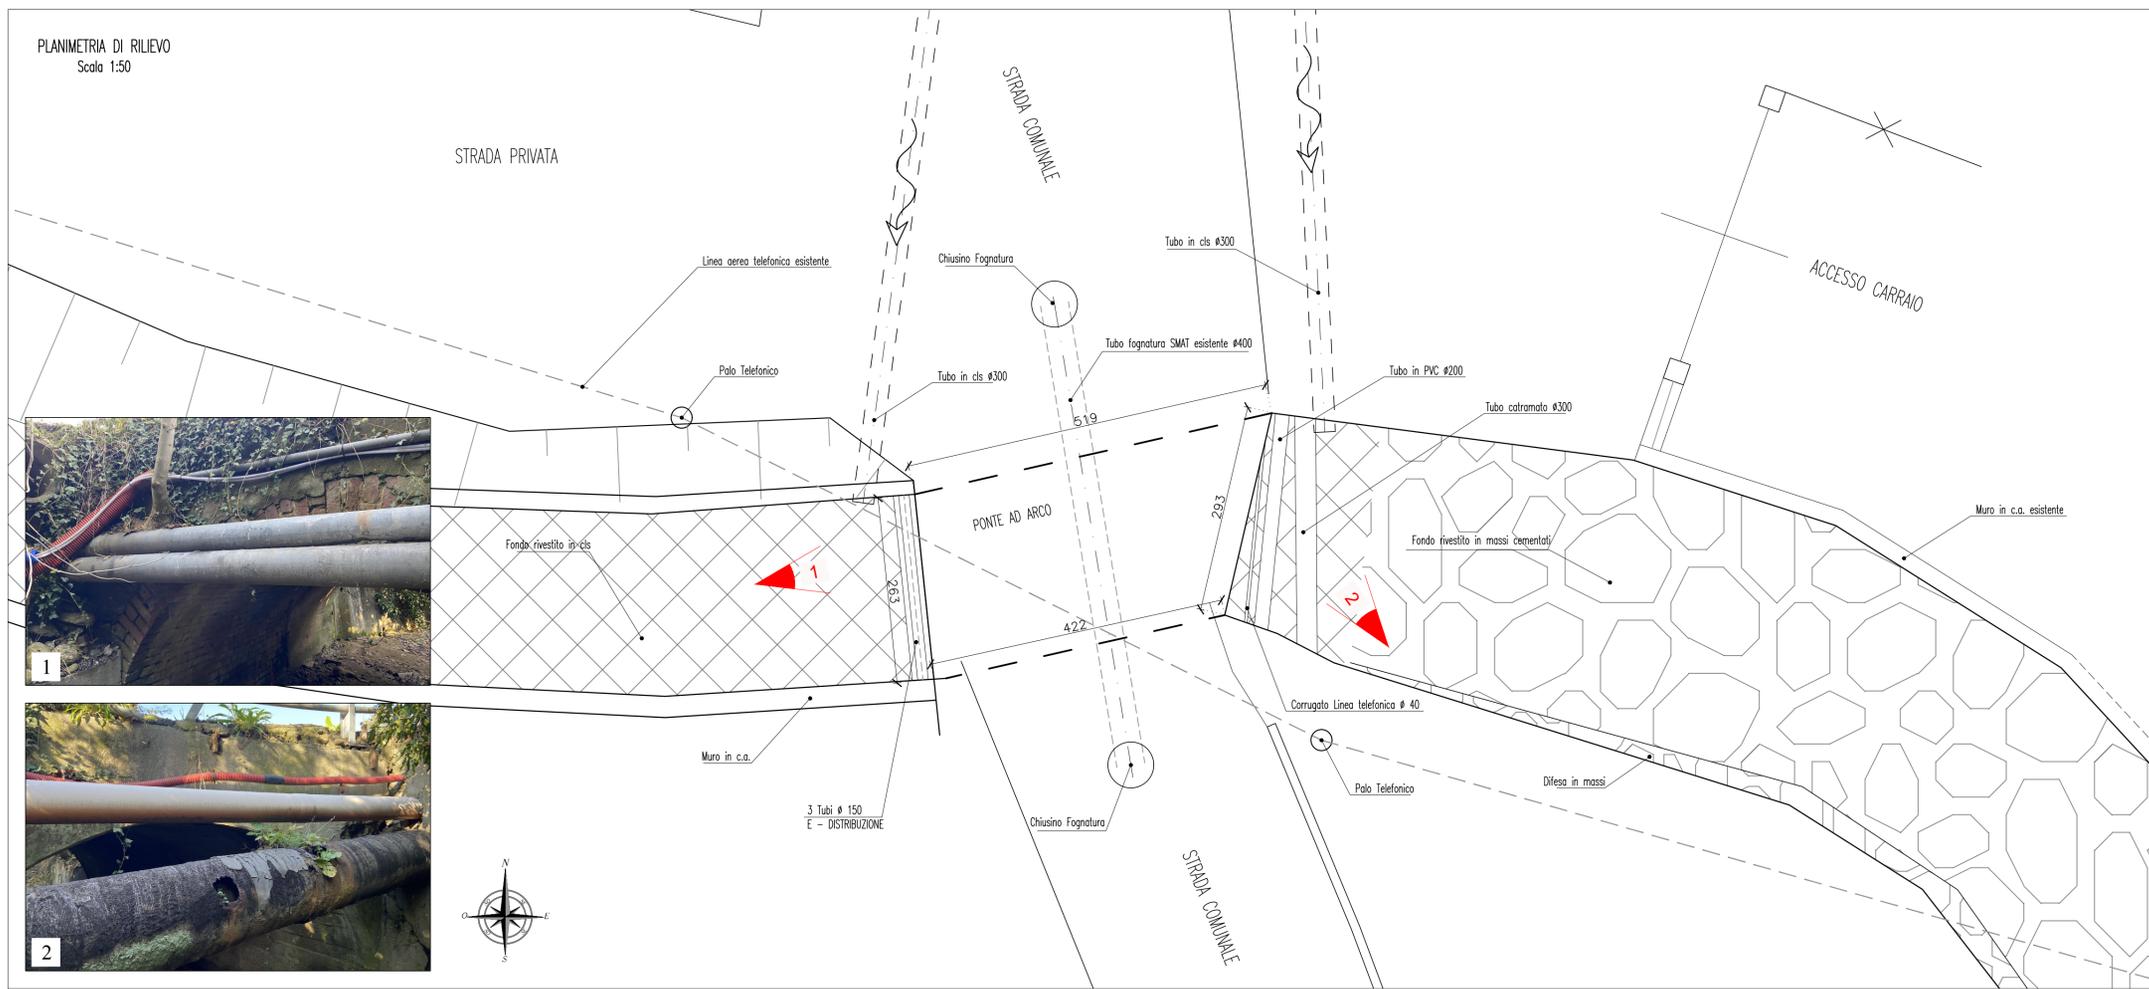

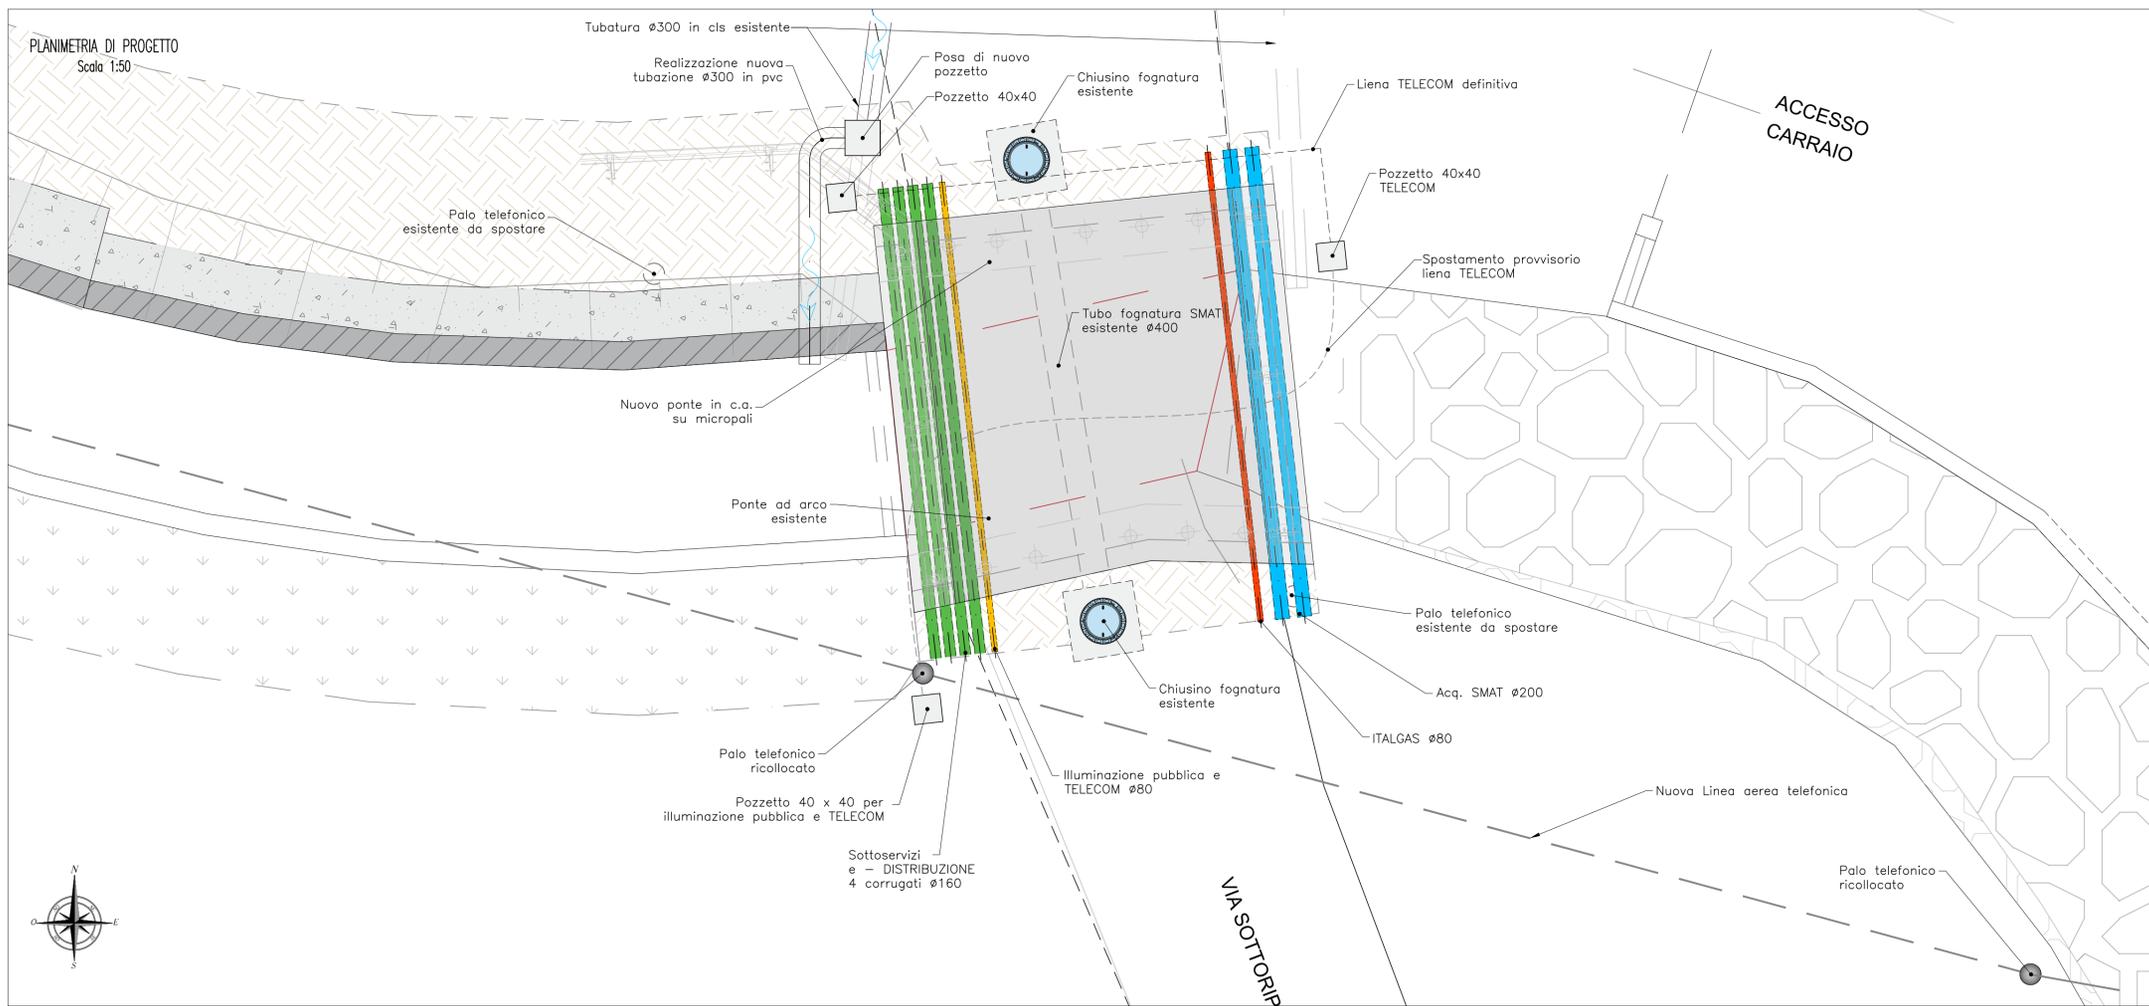

REGIONE PIEMONTE  
CITTA' METROPOLITANA DI TORINO  
COMUNE DI VOLPIANO



PNRR MISSIONE 2 - COMPONENTE 4 - INVESTIMENTO 2.2  
**Consolidamento spondale del Rio Scolatore della Vauda compreso tra Via Sottoripa e la torre piezometrica di Via Monviso**  
CUP J75D12000370004

**PROGETTO DI FATTIBILITÀ TECNICO ECONOMICA**



COMMESSA  
**21020**

TAVOLA  
**T.10**

SCALA  
**Varie**

DATA  
**Gennaio 2024**

OGGETTO  
**RISOLUZIONE SOTTOSERVIZI**

Stato	Data	Annotazioni	DIS.	VERIF.	APPR.
Emissione	12/2023	EMISSIONE			
Revisioni	12/2023	REVISIONE			
	01/2024	REVISIONE			

PROGETTO: **IG INGEGNERIA GEOTECNICA srl**  
C.so Montevecchio, 50 - 10129 Torino  
Tel. (011) 5611811 / fax. (011) 5620568  
e-mail: ig@ingegneriageotecnica.com

IG INGEGNERIA GEOTECNICA SRL  
Ing. Giulio DE PANFILIS  
ORDINE INGEGNERI DELLA PROVINCIA DI TORINO  
N° 4139  
Timbro e firma del responsabile dell'elaborato

VISTO: IL R.U.P.: Geom. Mirella SCALISE