





Foto aerea

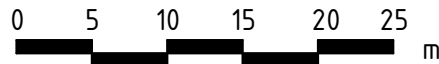

LEGENDA SICUREZZA	
	Ponteggi/impalcati/passerele/trabattelli
	Mantovane
	Barriere anticaduta
	Area da delimitare per stoccaggio di materiale
	Quadro generale (QG) derivato di cantiere tipo ASC (QE)
	Zone a rischi specifico - specificato in planimetria
	Recinzioni fisse e mobili
	parapetti in gronda
	Accessi lavoratori impresa
	Accessi mezzi
	Accesso pedonale degli utenti
	Punto di ritrovo in caso di evacuazione
	Area cassone per contenimento macerie
	Servizi igienici per i lavoratori, locale spogliatoio e mensa
	Viabilità pedonale degli utenti della scuola
	Viabilità avvicinamento mezzi di cantiere
	Percorsi veicolari solo personale autorizzato
	Limite di velocità per tutti i mezzi

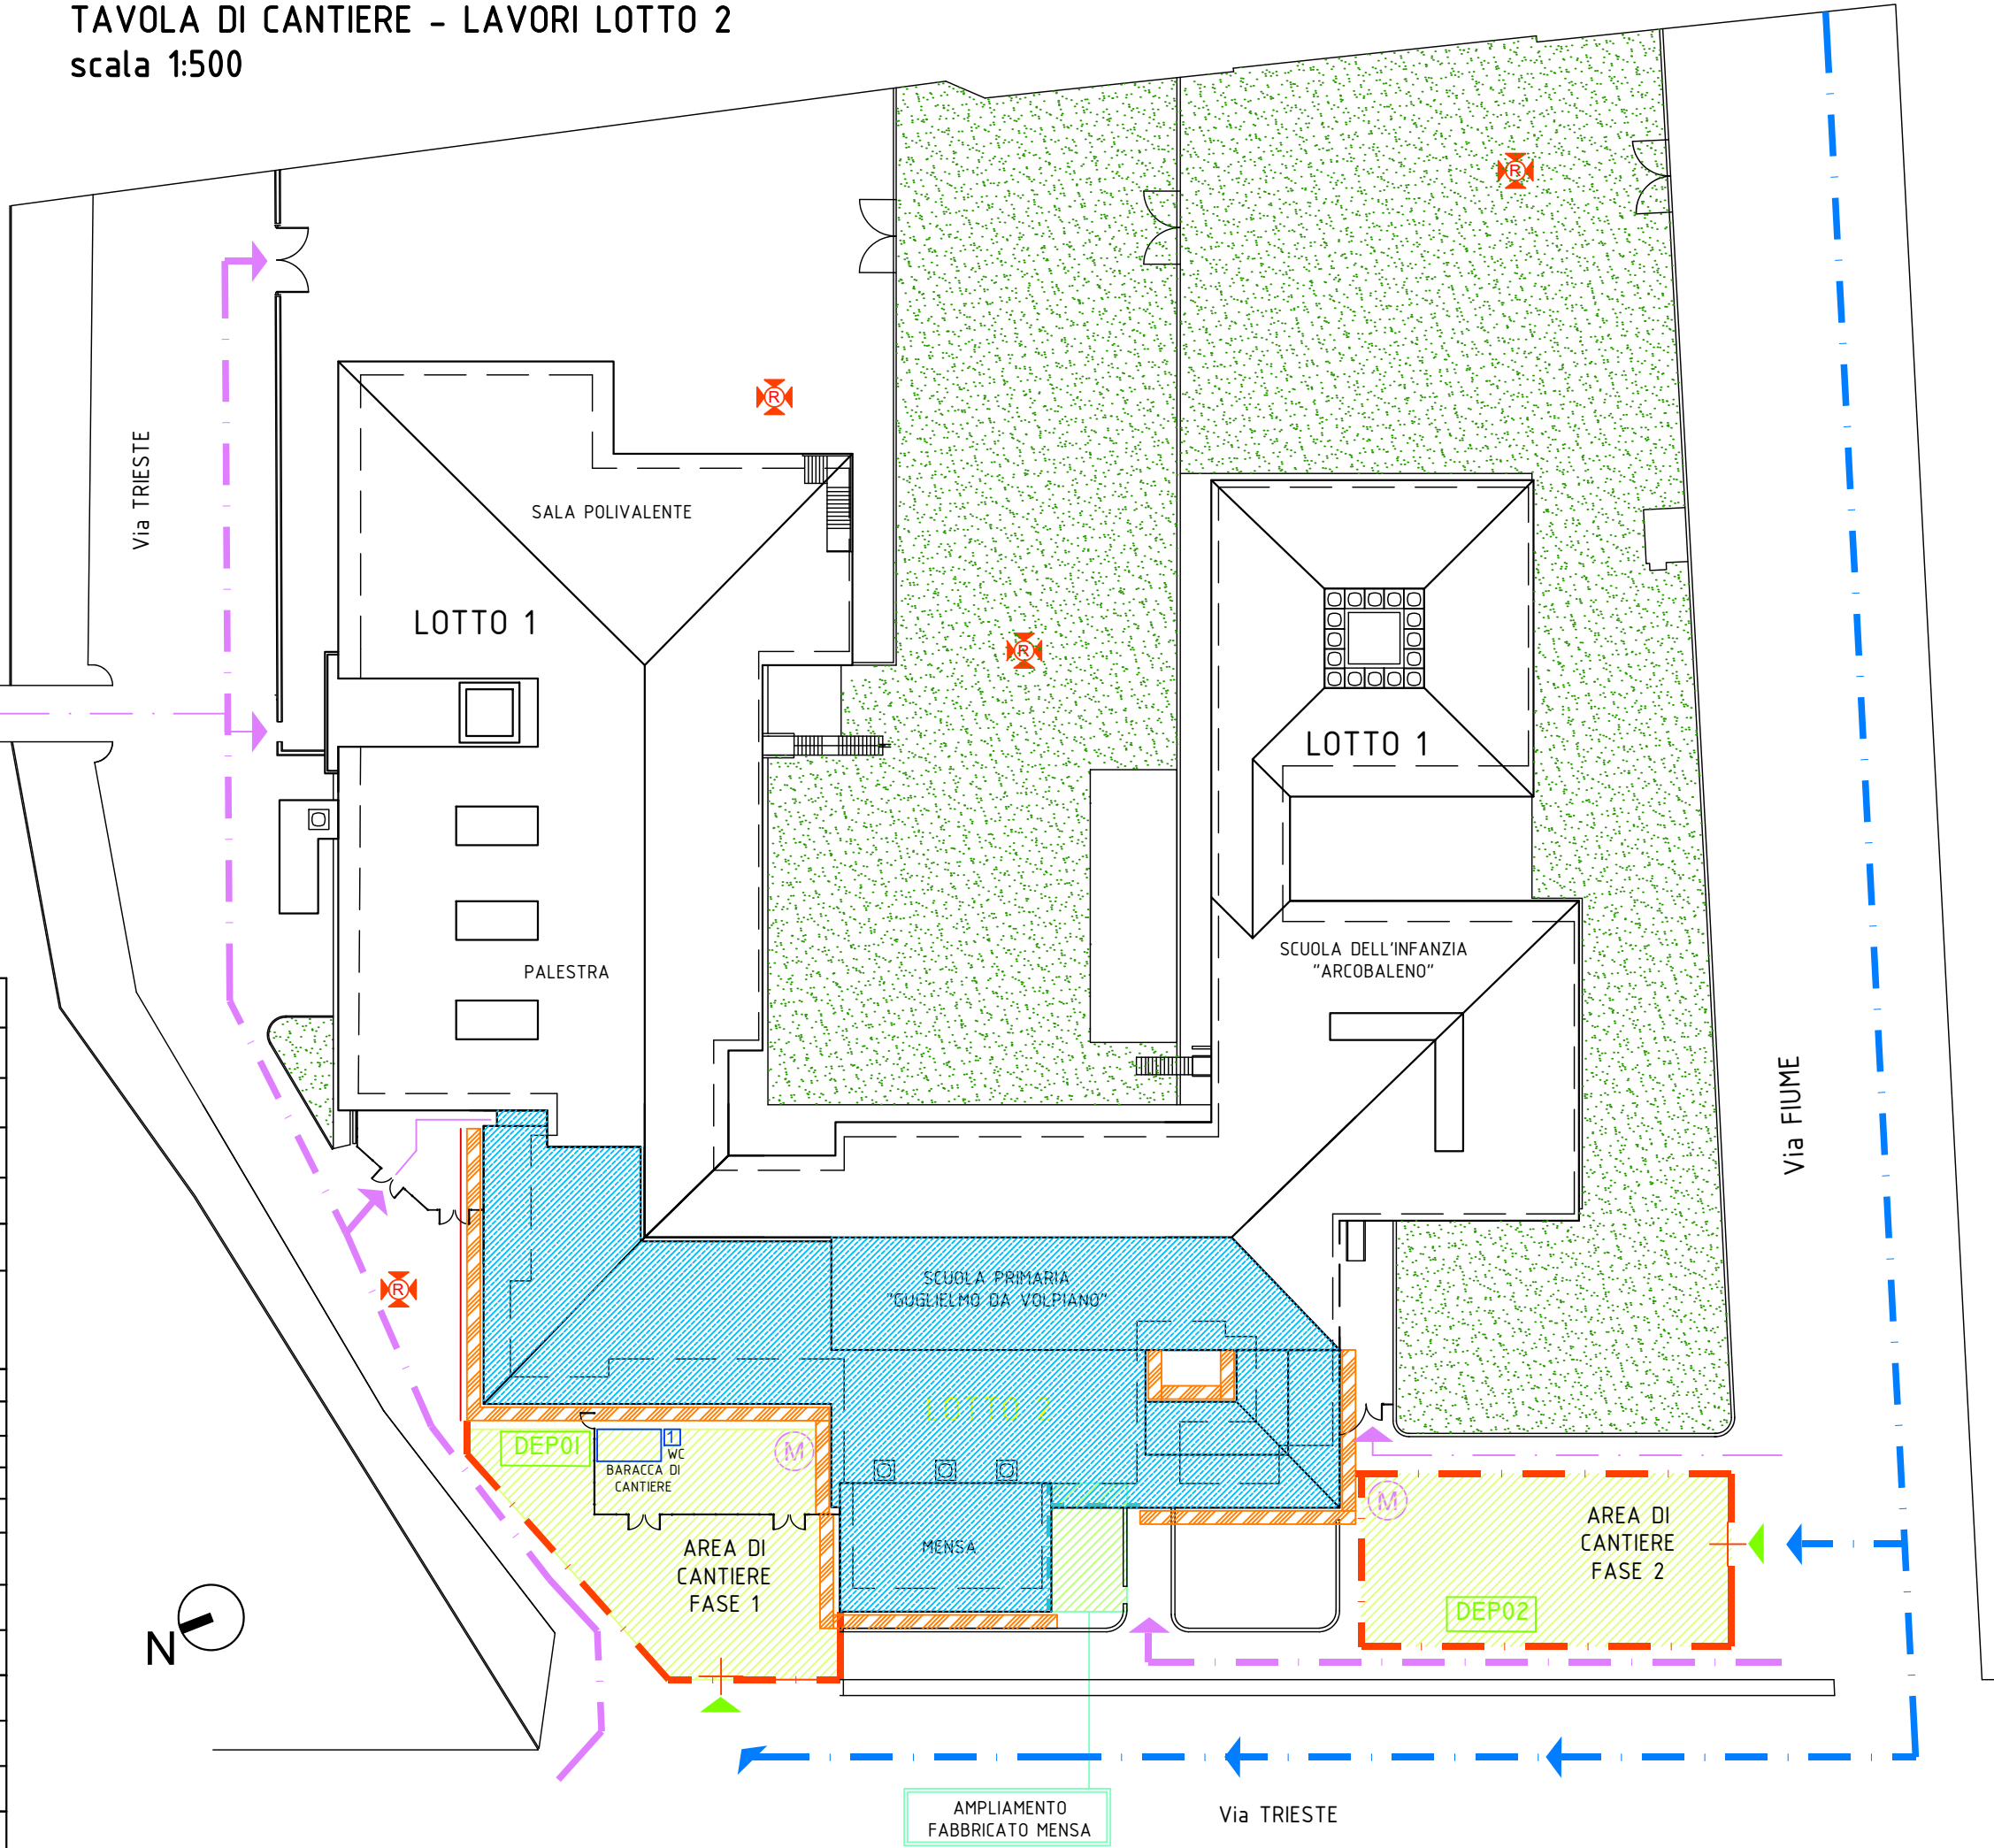

REGIONE PIEMONTE
CITTA' METROPOLITANA DI TORINO
COMUNE DI VOLPIANO



LUOGO:

I.C. Volpiano, Via Trieste, 1, 10088, Volpiano (TO)

LAVORI DI RIPRISTINO E MESSA IN SICUREZZA DELLA COPERTURA DEL PLESSO SCOLASTICO DI VIA TRIESTE -
PROGETTO ESECUTIVO - Lotto 2 CUP:J72B23001950004

ELABORATO:

07

TAVOLA DI PROGETTO

REVISIONE:

02



SCALA ELABORATI GRAFICI:

1:500

NOME FILE:

18-Via Trieste Cop Lotto2_PE_TAV-PSC

IL DIRETTORE LAVORI:

Ing. Marcello Concas

SCALA CARTOGRAFIE DI
INQUADRAMENTO:

-

LIVELLO DI PROGETTAZIONE:

Progetto esecutivo

IL COORDINATORE PER LA SICUREZZA IN FASE
PROGETTUALE ED ESECUTIVA:

Ing. Marcello Concas

FORMATO:

A4++

NOTE GENERALI:

-

IMPRESA AFFIDATARIA:

-

COMMITTENTE:

Comune di Volpiano

Piazza Vittorio Emanuele II, 12, 10188 Volpiano (TO)

tel: (+39) 011.9954511

fax: (+39) 011.9954512

email: info@comune.volpiano.to.it

pec: protocollo@pec.comune.volpiano.to.it

PROGETTISTA:

Ing. Marcello Concas

studio: Via Oropa, 35, 10153 Torino

tel. 011/887040

email: marce.concas@gmail.com

pec: marcello.concas@ingpec.eu

RUP:

Arch. Monica Veronese



DATA:

28 febbraio 2025