COMUNE DI VOLPIANO
Città Metropolitana di Torino

LAVORI DI RIQUALIFICAZIONE DELLA VIA LOMBARDORE

CUP: J77H21007720004

PROGETTAZIONE DI FATTIBILITA' TECNICO ECONOMICA
PLANIMETRIA DI RILIEVO

STUDIO DI INGEGNERIA
ING. SHEJLA BERATTINO
Via Alex Supersaxo 7 - 31 - 10010 Leverogne (TO)
Via Lombardore 7 - 31 - 10010 Leverogne (TO)
C.F.: BRT SJL 76C66Z736
P.I.V.A.: 09114350012

COMMITTENTE:
COMUNE DI VOLPIANO
R.P.I. - Geom. Alberto Gabriel
Ufficio Tecnico - Servizio Lavori Pubblici

DATA: 20 Luglio 2026	TAVOLA: 1	SCALA: 1:200
AGGIORNAMENTO:		

LEGENDA
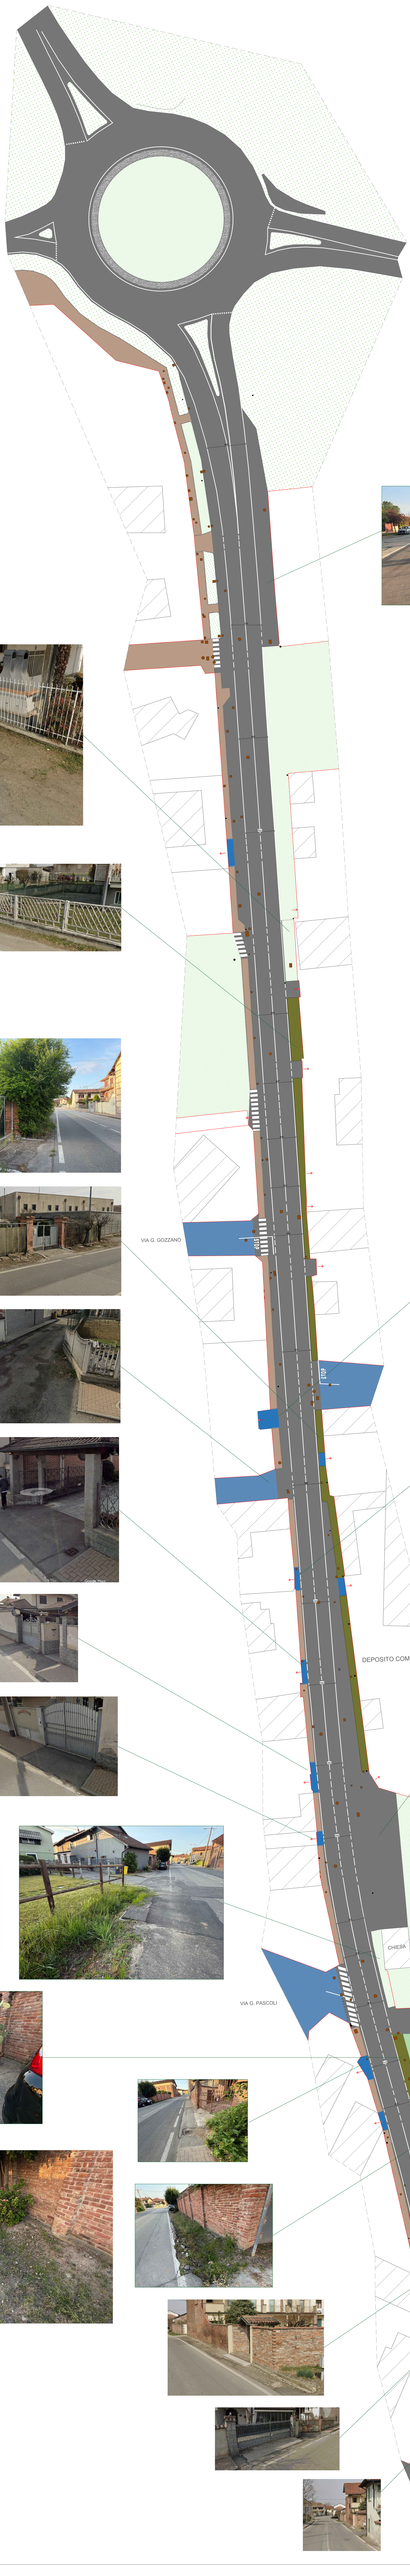
- MARCIAPIEDE ESISTENTE
- AREE STERRATE - ASFALTO INERBITO
- VERDE
- POZZETTI
- STRADA ESISTENTE
- RECINZIONE
- ACCESSO AREA PRIVATA
- ILLUMINAZIONE STRADALE
- PALO STRADALE