ESTRATTO DI MAPPA CASTASTALE

1:1500

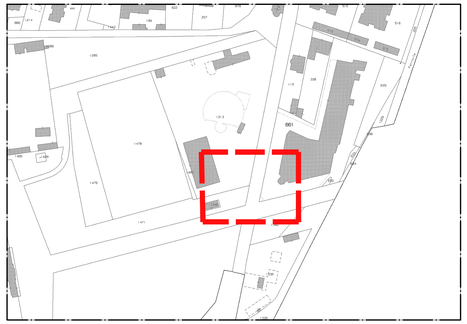

INTERVENTO PREVISTO IN ALMENO
IN 2 FASI DI LAVORO DISTINTE
RIPORTATE
NEL PIANO DI SICUREZZA E COORDINAMENTO
E SCHEMATIZZATE NELLA TAVOLA
PLANIMETRIA DI CANTIERE SIC2

PLANIMETRIA RILIEVO

SCALA 1:100

VEDASI TAV 05 PER DETTAGLIO MODIFICA SEGNALETICA VERTICALE

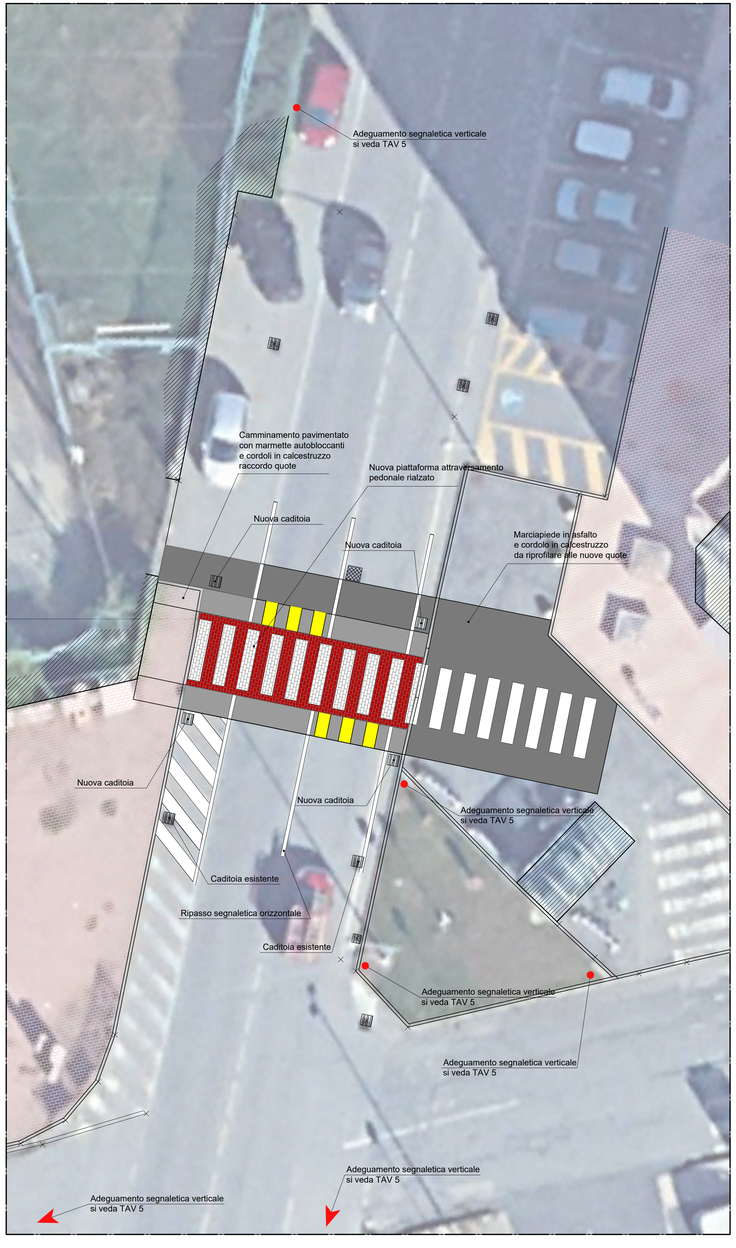

DETTAGLIO LAVORAZIONI

SCALA 1:100

LAVORAZIONI A

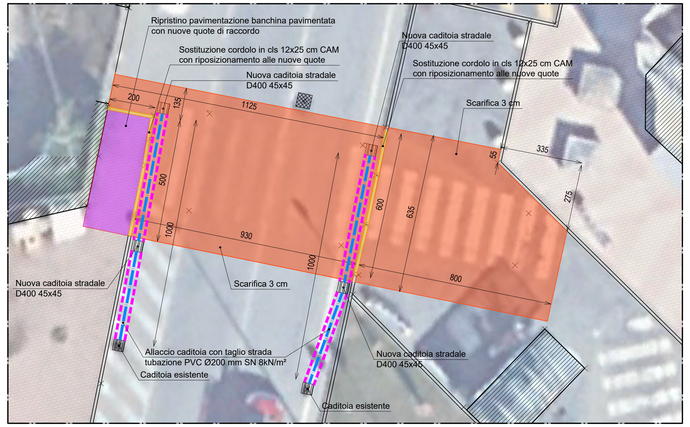

LAVORAZIONI B

LAVORAZIONI C

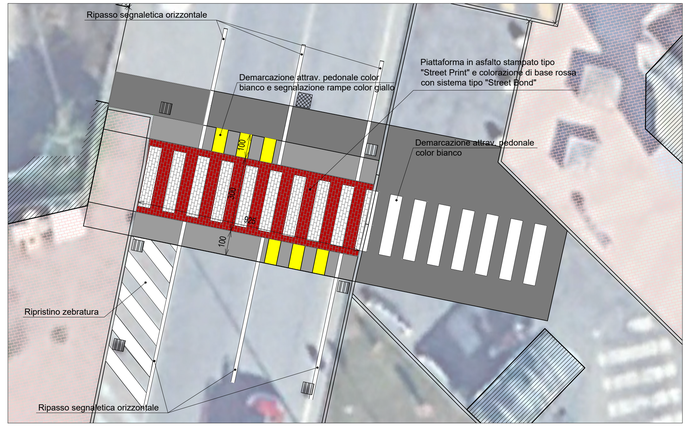

ESTRATTO LAVORAZIONI PREVISTE
(con riferimento per descrizione esatta e quantità alle voci del computo metrico esecutivo)

- *Scarifica di pavimentazione bituminosa spessore 3 cm (voci n. 37 e 38)*
- *Rimozione cordoli e autobloccanti con pulizia area (voci n.39,40 e 41)*
- *Nuova fornitura e riposizionamento cordoli secondo le nuove quote (voci n.42 e 43)*
- *Ripristino pavimentazione esistente con raccordo alle nuove quote (voci n. 44 e 45)*
- *Adeguamento raccolta acque con messa inquota caditoie esistenti e con creazione nuove caditoie stradali (D400) e canaletta pedonale con relativi allacci (n. da 50 a 54)*

ESTRATTO LAVORAZIONI PREVISTE
(con riferimento per descrizione esatta e quantità alle voci del computo metrico esecutivo)

- *Doppia stesa emulsione bituminosa (esistente/binder e binder/tappeto) (voci n.46)*
- *Provvista e stesa conglomerato bituminoso binder strato compresso 6 cm (voci n.47)*
- *Provvista e stesa conglomerato bituminoso usura strato compresso 4 cm (voci n.48)*
- *Sigillatura stradale (voci n.49)*

ESTRATTO LAVORAZIONI PREVISTE
(con riferimento per descrizione esatta e quantità alle voci del computo metrico esecutivo)

- *Trattameto piattaforma stradale tipo "Street Print" e relativa colorazione (voci n.55)*
- *Segnaletica termospruzzata attraversamento pedonale colorazione bianco e segnalazione rampe colorazione giallo RAL 1003, ripristino zebrature (voci n.56)*
- *Ripasso segnaletica orizzontale strisce carreggiata (voci n.57)*

CON RIFERIMENTO ALLA TAVOLA GRAFICA TAV.5 INTEGRAZIONE SEGNALETICA VERTICALE

- *Rimozione di segnaletica verticale con recupero (voce n.59)*
- *Fornitura e posizionamento nuovi sostegni per segnaletica verticale (voci n.58 e 66)*
- *Fornitura e posa di cartelli stradali (voci n. da 60 a 65)*

Regione Piemonte
Comune di Volpiano
Città Metropolitana di Torino

OGGETTO: **LAVORI DI MESSA IN SICUREZZA DEL PEDONE IN VIE VARIE**

FASE PROGETTUALE: **PROGETTO ESECUTIVO**

COMMITTENTE: **Comune di Volpiano (TO)**
piazza Vittorio Emanuele II 12, - 10088 Volpiano (TO)

PROGETTISTA: **BAUDINO Ing. Marco**

ELABORATO
TAV
03.B

ELABORATO
INTERVENTO 2
VIA TRENTO FRONTE INSEDIAMENTO COMMERCIALE COOP
PROGETTO

scala

protocollo | revisione **01** | data **NOVEMBRE 2024**

IL RUP
Geom. Mirella SCALISE

IL PROGETTISTA
BAUDINO Ing. Marco
vicolo Barbacana n.26
10090 San Giorgio Canavese
Tel: 333/4647746
e-mail: baudino.ingmarco@gmail.com
PEC: marco.baudino@ingpec.eu