

INTERVENTO 1 - Via Torino rotonda SPEA
SCALA 1:200



LEGENDA

AREA OGGETTO DI INTERVENTO



VISTA 1.9



VISTA 1.8



VISTA 1.1



VISTA 1.2



VISTA 1.3



VISTA 1.4



VISTA 1.5




VISTA 1.6



VISTA 1.7


INTERVENTO 2 - Via Trento fronte insediamento commerciale COOP
SCALA 1:200

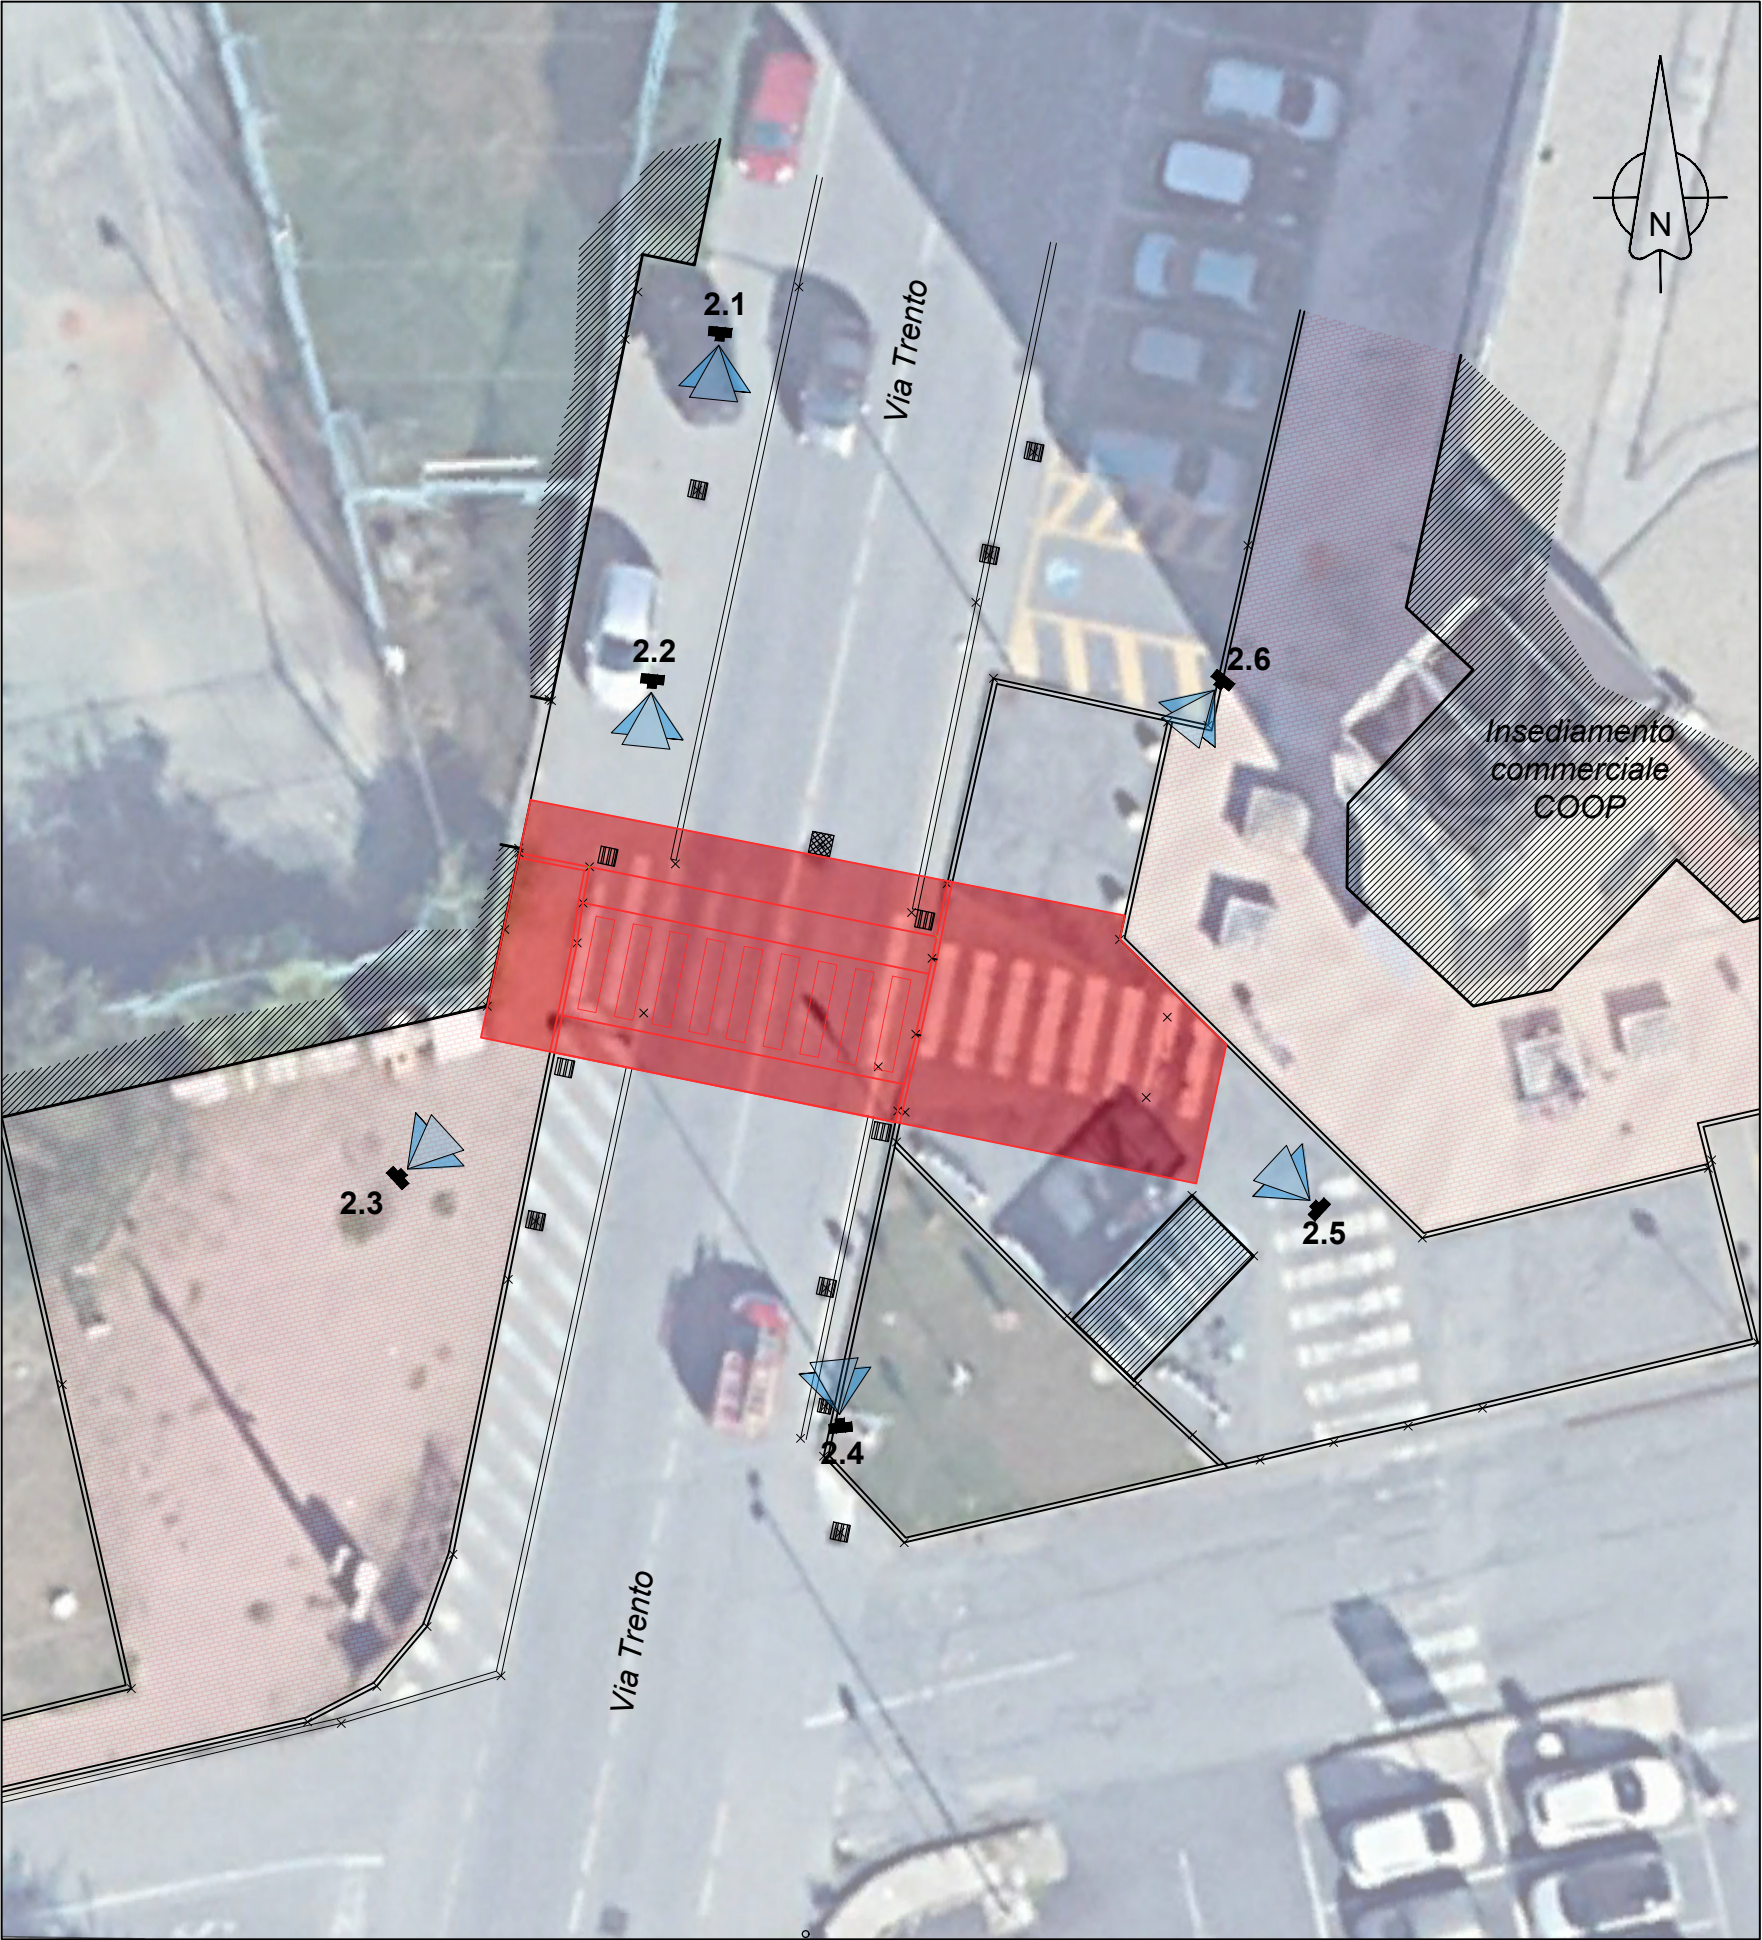

VISTA 2.1



VISTA 2.2

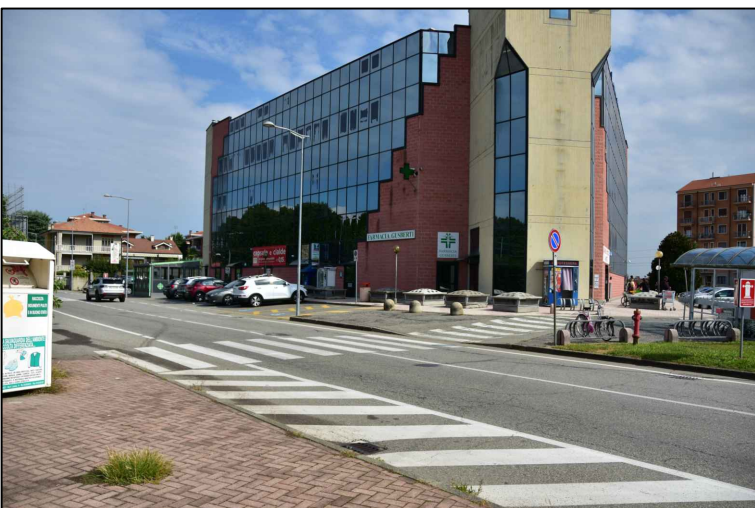

VISTA 2.3



VISTA 2.4



VISTA 2.5



VISTA 2.6

INTERVENTO 3 - Via Trento angolo via Regina Margherita
SCALA 1:200



VISTA 3.1



VISTA 3.2



VISTA 3.3



VISTA 3.4



VISTA 3.5

Regione Piemonte
Comune di Volpiano
Città Metropolitana di Torino

OGGETTO: LAVORI DI MESSA IN SICUREZZA DEL PEDONE IN VIE VARIE

FASE PROGETTUALE: PROGETTO ESECUTIVO

COMMITTENTE: Comune di Volpiano (TO)
piazza Vittorio Emanuele II 12, - 10088 Volpiano (TO)

PROGETTISTA: BAUDINO Ing. Marco

ELABORATO

TAV
01

scala

protocollo

revisione

01

data

NOVEMBRE 2024

IL RUP

Geom. Mirella SCALISE

IL PROGETTISTA

BAUDINO Ing. Marco
vico Barbacana n.26
10090 San Giorgio Canavese
Tel: 333/4647746
E-mail: baudino.ingmarco@gmail.com
PEC: marco.baudino@ingpec.eu