1. MASCHERAMENTO DEGLI IMPIANTI

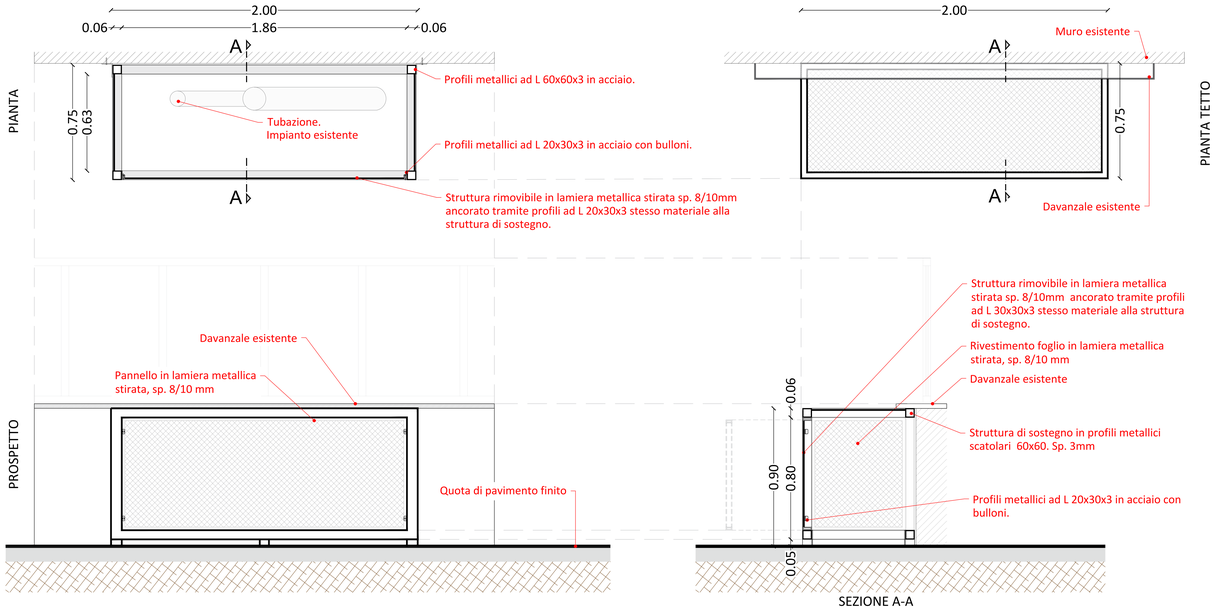

2. AIUOLA VERDE IN PROGETTO

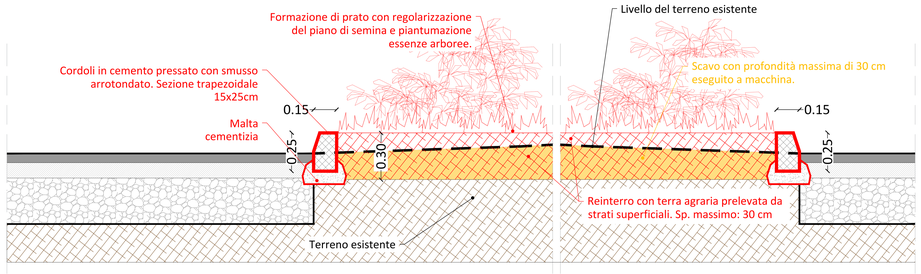

ISOLA ECOLOGICA scala 1:20

3. NUOVI PARCHEGGI

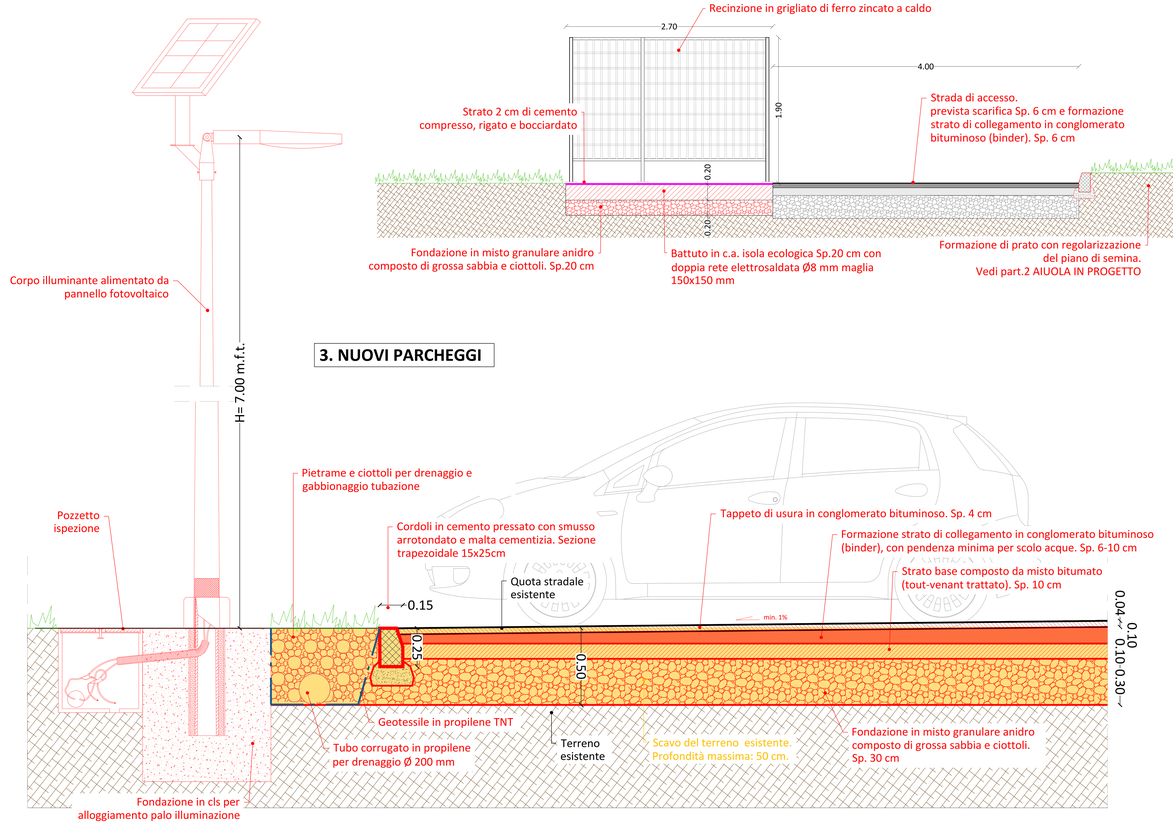

4. MARCIAPIEDE NUOVO INGRESSO

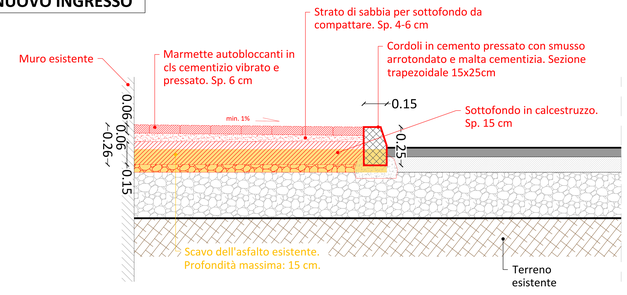

SERTEC SINCE 1968

COMMITTENTE: COMUNE DI VOLPIANO

IL RESPONSABILE DEL PROGETTO: Geom. Mirella Scalise

OGGETTO: REALIZZAZIONE DEL CORTILE PROSPICIENTE LA NUOVA BIBLIOTECA PRESSO LA SCUOLA MEDIA

LOCALITÀ DELL'INTERVENTO: COMUNE DI VOLPIANO, VIA SOTTORIPA N° 3

CODICE AREA: INF

FASE PROGETTUALE: PROGETTO ESECUTIVO

N° ELABORATO: 004

ARCHIVIO:	6276	566	INF	004	ESE	01

SCALA: 1:10-20

TITOLO ELABORATO: PARTICOLARI COSTRUTTIVI

DATA: Loranzè, Luglio 2025

CONTROLLO QUALITA' ELABORATI:			VERIFICATO	REDAMATO	APPROVATO	REV	DATA	NOTE
CODICE	AMBITO PROGETTUALE	RESPONSABILE D'AREA	RESP. AREA	COORDINATORE	RESP. PROG.	0	12/2024	EMISSIONE
ARC	ARCHITETTURA E URBANISTICA	Arch. M. CURTAZ				1	6/2025	REVISIONE
STR	STRUTTURE E GEOTECNICA	Ing. A. CARENA				2		
DLA	DIREZIONE LAVORI	Ing. C. PACE				3		
ENE	ENERGETICA	Ing. E. BRIGOLIN				4		
IDR	IDRAULICA	Ing. G. BARTOLI				5		
IMP	IMPIANTI ELETTRICI (ASCOG)	Ing. A. MASCOLO				6		
TMA	IMPIANTI TERMOFLUIDOMECCANICI	Ing. E. BRIGOLIN				7		
INF	INFRASTRUTTURE	Ing. A. VACCARONE	D.S.	A.V.	D.S.	M.D.P.	8	
CSP	COLLAUDI PAE	Geom. F. TONINO				9		
RUP	RESPONSABILE UNICO	Ing. A. ALOMARO				10		
CLP	COLLABORATORI ESTERNI					11		

SERTEC SINCE 1968
Strada Provinciale 222, n°31
10040 VOLVERA (TO)
TEL. 0123.1970400 FAX 0123.564014
e-mail: info.sertec@sertec-engineering.com
www.sertec-engineering.it

IL DIRETTORE TECNICO: Ph.D. Ing. Gianluca LODETTO

PROGETTISTA: Arch. Marco DI PERNA N°4/19 ORDINE ARCHITETTI PROVINCIA DI BIELLA

ALTRA FIGURA:

TIMBRO: ORDINE DEGLI ARCHITETTI, PIANIFICATORI, PAESAGGISTI E CONSERVATORI DELLA PROVINCIA DI BIELLA
Arch. MARCO DI PERNA n° 419

TIMBRO:

ISO 9001 CERTIFICATO 13291.01

oice