COMUNE DI VOLPIANO

PROVINCIA DI TORINO

SCUOLA MEDIA "DANTE ALIGHIERI"

Via Sottoripa n.3

TAVOLA 2

ABACO:
PORTE REI - SERRAMENTI VETRATI FISSI ED APRIBILI REI - SERRAMENTI IN ALLUMINIO

PIANTE PIANI:
SEMINTERRATO - RIALZATO - PRIMO - SECONDO

SCALA 1:200

PROGETTO ESECUTIVO

PRIMO LOTTO
ADEGUAMENTO PREVENZIONE INCENDI
DELL'EDIFICIO SCOLASTICO "DANTE ALIGHIERI"

STUDIO TECNICO Ing. POVERO V. - C.so Peschiera 238, Torino - Tel. 011/338337

IL RESPONSABILE DEL PROCEDIMENTO:

IL PROGETTISTA:

Torino, febbraio 2010

PR 01 PR 02 PR 03 PR 06

Porta REI 120 un battente (90) oblò vetro trasparente, maniglie e serrature; nuove forniture ed in sostituzione delle esistenti non omologate

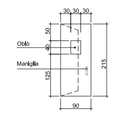

PR 04

Porta REI 120 due battenti (80+80) doppio oblò vetro trasparente, Su entrambi i battenti maniglie con serratura; In sostituzione dell'esistente non omologata

PR 05 PR 07

Porta REI 120 un battente (90) pannello pieno, maniglie e serratura

PIANO SEMINTERRATO
scala 1:200

PRV 01

Parte fissa e porta vetrata REI 120 due battenti (90+90)
Su entrambi i battenti maniglione antipanico e maniglia con serratura. Porta tenuta aperta con magnete, collegato a impianto rilevazione fumi.

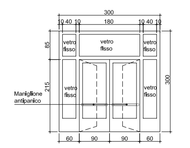

PRV 02

Parte fissa e porta vetrata REI 120 due battenti (90+90)
Su entrambi i battenti maniglione antipanico e maniglia con serratura. Porta tenuta aperta con magnete, collegato a impianto rilevazione fumi.

PR 08 PR 09 PR 10 PR 11 PR 12 PR 13

Porta REI 120 due battenti (90+90) doppio oblò vetro trasparente, Su entrambi i battenti maniglione antipanico e maniglia con serratura.

PR 14

Porta REI 120 un battente (90) oblò vetro trasparente, con maniglione antipanico e maniglia con serratura

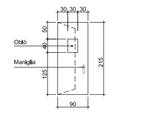

PV 01

Parte fissa e porta vetrata due battenti (95+95) Su entrambi i battenti maniglione antipanico e maniglia con serratura, (Demolizione sottofinestra e ripristino completo)

PIANO RIALZATO
scala 1:200

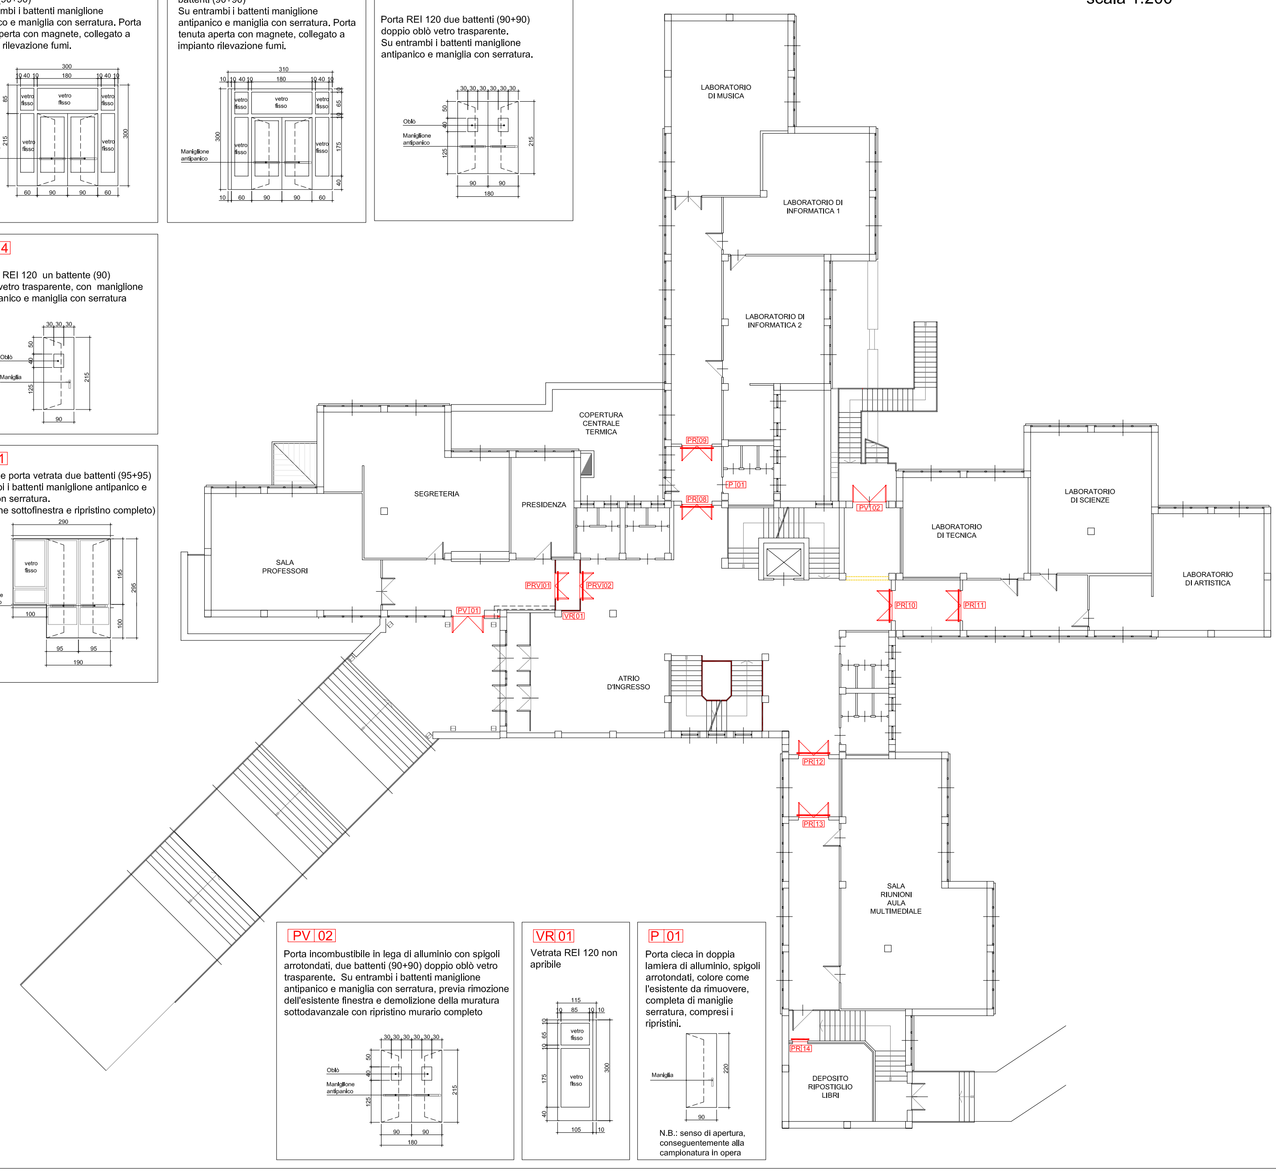

PV 02

Porta incombustibile in lega di alluminio con spigoli arrotondati, due battenti (90+90) doppio oblò vetro trasparente, Su entrambi i battenti maniglione antipanico e maniglia con serratura, previa rimozione dell'esistente finestra e demolizione della muratura sottodavanzale con ripristino murario completo

VR 01

Vetrata REI 120 non apribile

P 01

Porta cieca in doppia lamiera di alluminio, spigoli arrotondati, colore come l'esistente da rimuovere, completa di maniglie serratura, compresi i ripristini,

N.B.: senso di apertura, conseguentemente alla campionatura in opera

PR 12 PR 13 PR 14 PR 15 PR 16 PR 17 PR 18 PR 19

Porte REI 120 due battenti (90+90) doppio oblò vetro trasparente, Su entrambi i battenti maniglione antipanico e maniglia con serratura

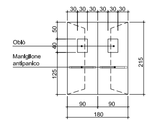

P 02 P 03 P 04

Porta cieca in doppia lamiera di alluminio, spigoli arrotondati, colore come l'esistente da rimuovere, comprese maniglie e serratura; compreso ogni ripristino

N.B.: senso di apertura conseguentemente alla campionatura in opera

PIANO PRIMO
scala 1:200

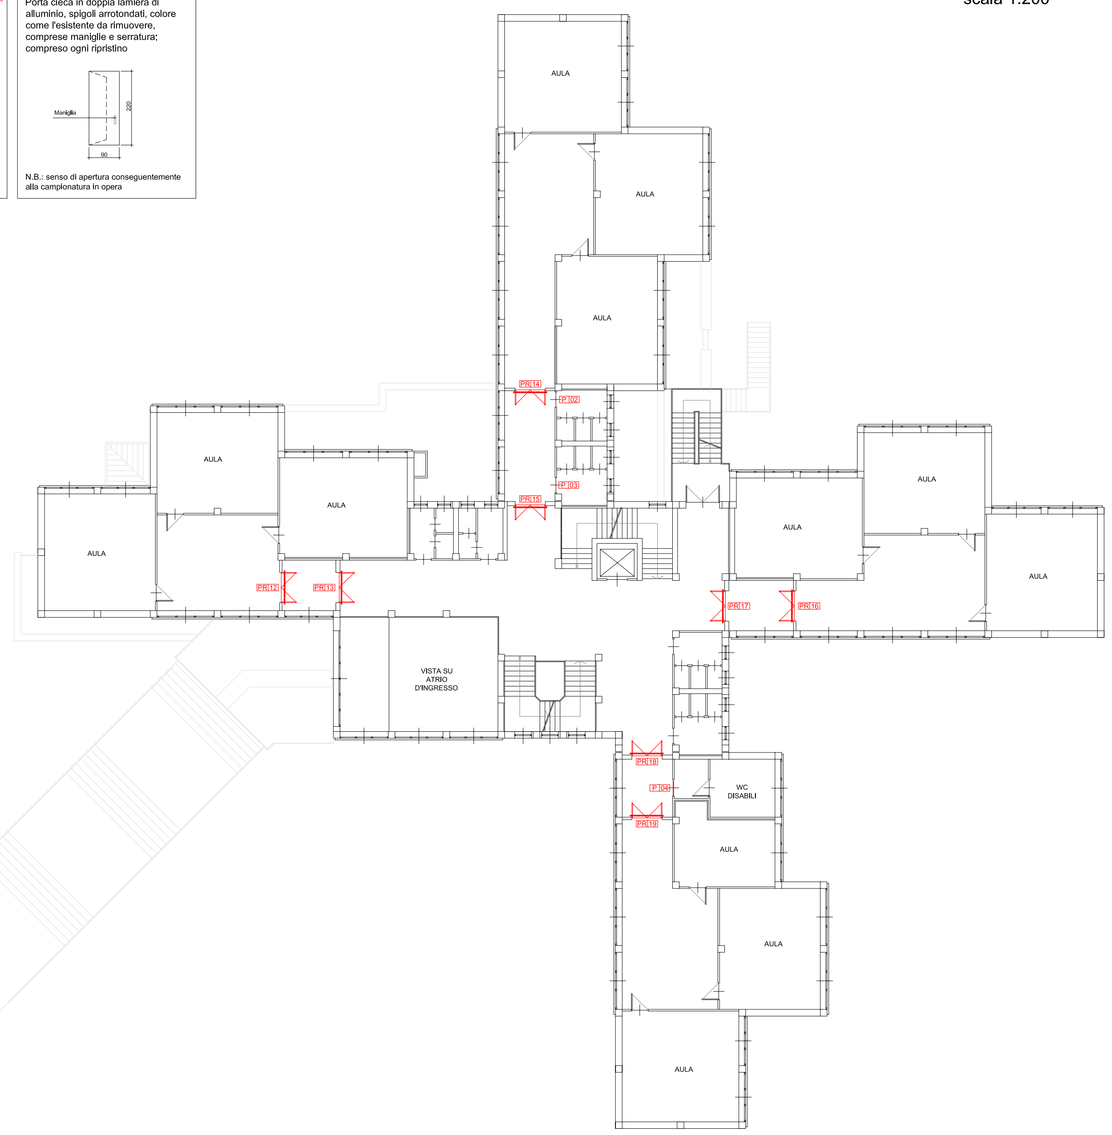

PR 20 PR 21 PR 22 PR 23 PR 24 PR 25 PR 26 PR 27

Porte REI 120 due battenti (90+90) doppio oblò vetro trasparente, Su entrambi i battenti maniglione antipanico e maniglia con serratura

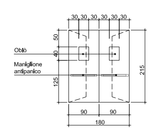

P 05 P 06

Porta cieca in doppia lamiera di alluminio, spigoli arrotondati, colore come l'esistente da rimuovere, comprese maniglie e serrature; compreso ogni ripristino

N.B.: senso di apertura conseguentemente alla campionatura in opera

PR 28

Porta REI 120 un battente (90) oblò vetro trasparente, maniglione antipanico e maniglia con serratura

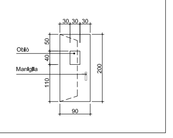
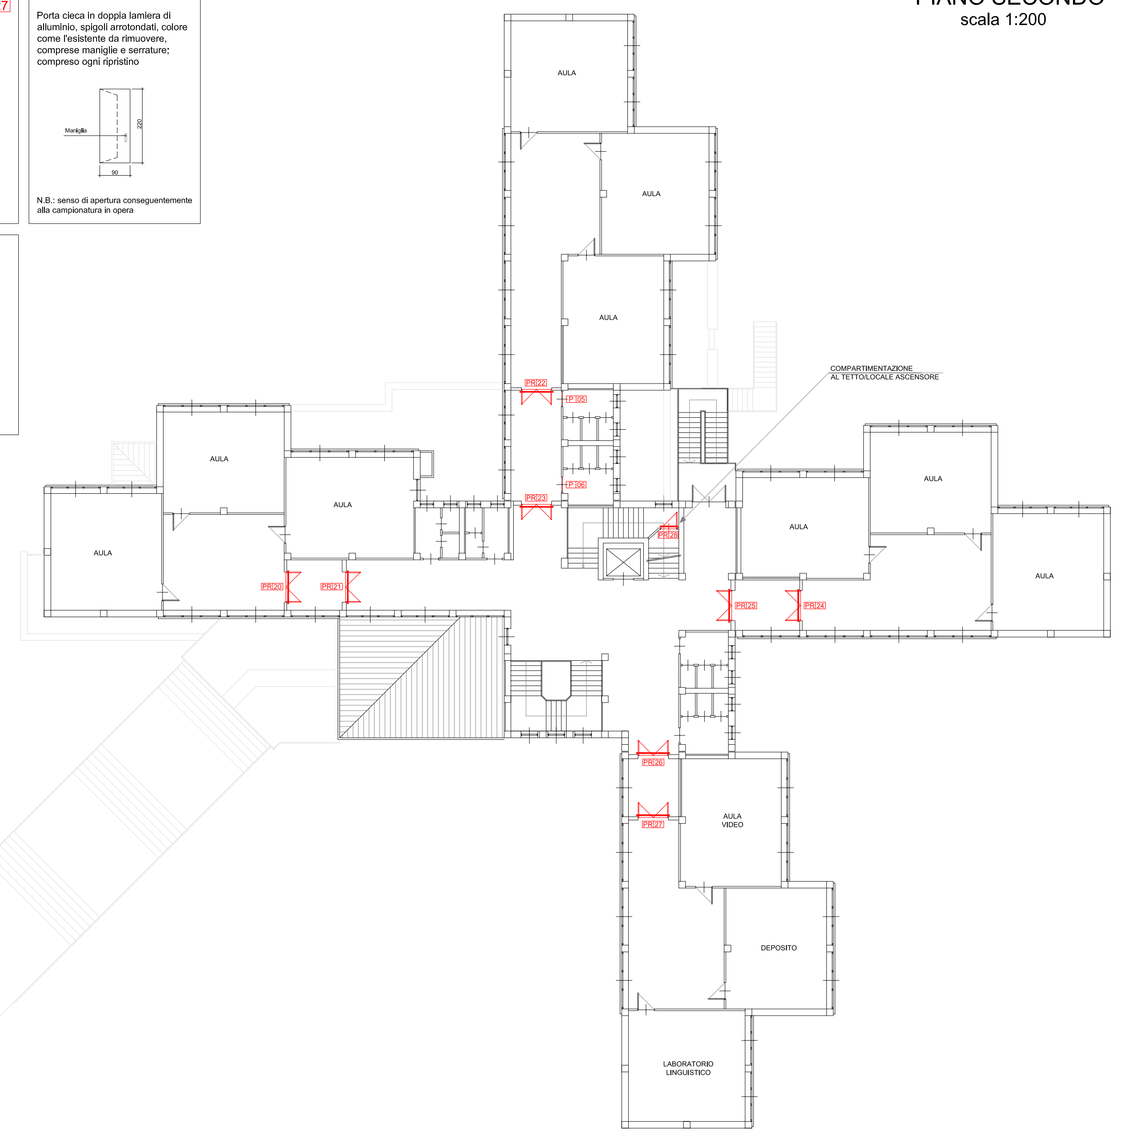
PIANO SECONDO
scala 1:200