PENNINI

ROSSO	0.2
GIALLO	0.2
VERDE	0.2
CIANO	0.2
BLU	0.4
MAGENTA	0.2
BIANCO	0.3
8	0.1
9	0.1
10	0.6
50	0.4
110	0.5
150	0.7
ALTRI	0.1

COMUNE DI VOLPIANO
PROVINCIA DI TORINO
SCUOLA MEDIA "DANTE ALIGHIERI"
Via Settorija n.3

TAVOLA 1/I.E.

IMPIANTO ELETTRICO
PIANTE PIANO SEMINTERRATO E TERRA
LUCE F.M. CHIAMATA AULE E ALLARME INCENDIO
scala 1:100

PROGETTO ESECUTIVO
PRIMO LOTTO
ADEGUAMENTO PREVENZIONE INCENDI
DELL'EDIFICIO SCOLASTICO "DANTE ALIGHIERI"

STUDIO TECNICO Ing. PIOVESO V. - Cso Fiume 28, Torino - Tel. 011/2283137
PROGETTO IMPIANTI ELETTRICI E RICONDIZIONAMENTO
MANCANDA Ing. Antonio - Via Pietro Cossa n.4 Torino - Tel. 011/7411 24 32

IL RESPONSABILE DEL PROCEDIMENTO

IL PROGETTISTA INCARICATO
PIOVESO Ing. Vincenzo

PROGETTO IMPIANTI ELETTRICI
MANCANDA Ing. Antonio

Data: Giugno 2010

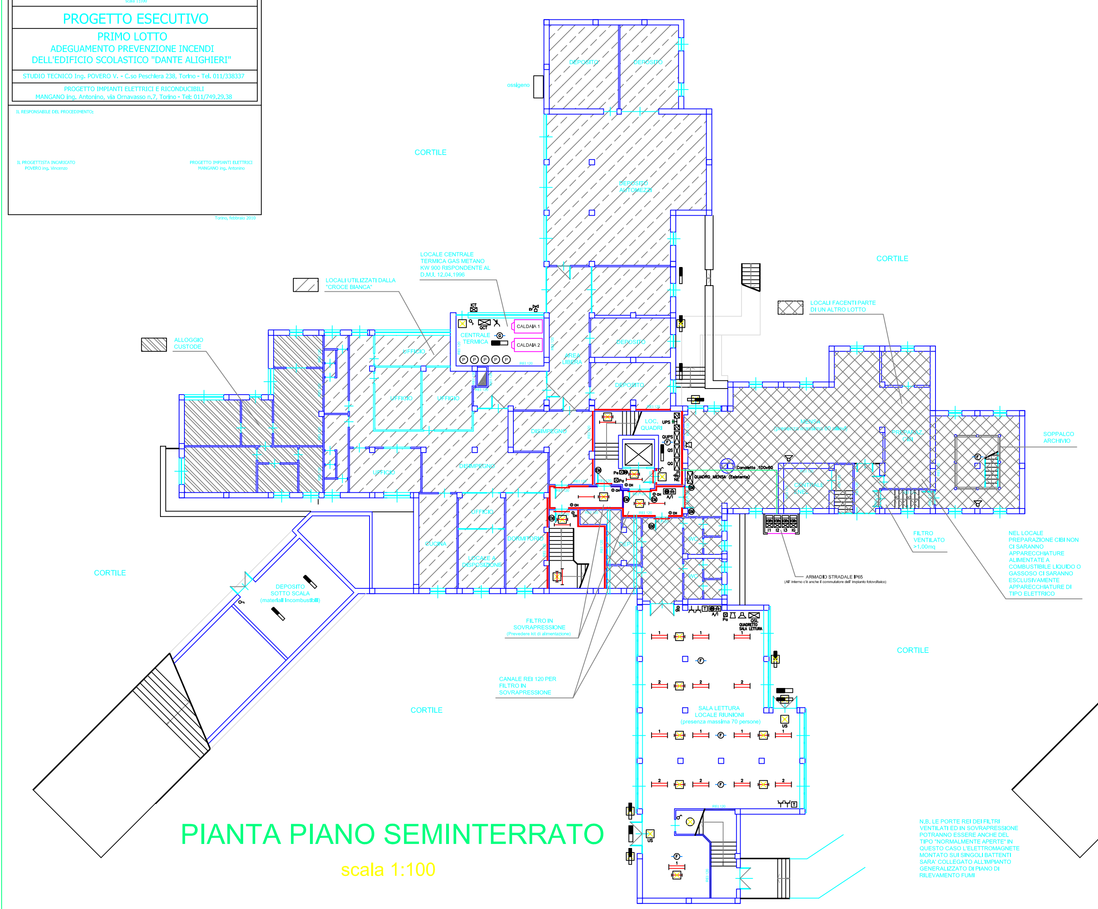

PIANTA PIANO SEMINTERRATO
scala 1:100

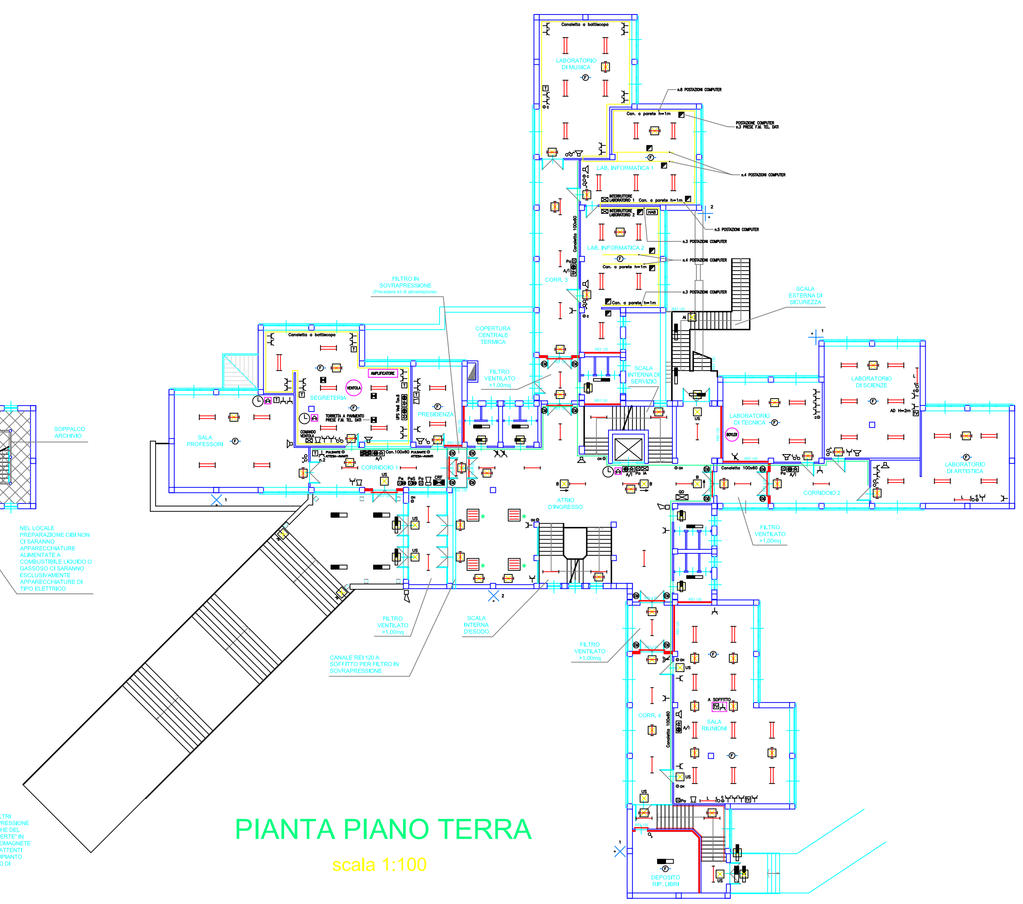

PIANTA PIANO TERRA
scala 1:100

LEGENDA

- CONTATORE
- INTERUTTORE GENERALE ALLOGGIO CUSTODE
- INTERUTTORE GENERALE AREA MERCATO
- INTERUTTORE GENERALE CROCE BIANCA
- INTERUTTORE GENERALE SCUOLA
- QUADRO GENERALE SCUOLA
- QUADRO PIANO SEMINTERRATO
- QUADRO PIANO TERRA
- QUADRO PIANO PRIMO
- QUADRO PIANO SECONDO
- QUADRO GRUPPO DI CONTINUITA' ALIMENTAZIONE LUCE DI SICUREZZA
- INTERUTTORE F.M. ASCENSORE AL PIANO TERRA
- QUADRO ASCENSORE
- INTERUTTORE ESTERNO CENTRALE TERMICA
- QUADRO CENTRALE TERMICA
- NODO EQUIPOTENZIALE (RETE DI TERRA ESISTENTE)
- CENTRALINA RIVELAZIONE FUMO
- CORPO ILLUMINANTE FLUORESCENTE STAGNO 1x18W
- CORPO ILLUMINANTE FLUORESCENTE STAGNO 1x36W (ND BAGNI 1x58W)
- CORPO ILLUMINANTE FLUORESCENTE STAGNO 2x36W
- CORPO ILLUMINANTE FLUORESCENTE 1x36W (ND CORRIDO 1x58W)
- CORPO ILLUMINANTE FLUORESCENTE 2x36W (NELLE AULE E LAB. DARK LIGHT)
- CORPO ILLUMINANTE FLUORESCENTE 1x58W A FASCIO STRETTO SOPRA LA LAVAGNA
- CORPO ILLUMINANTE FLUORESCENTE STAGNO 4x50W
- LAMPADA ALOGENA 350W
- CORPO ILLUMINANTE AD INCANDESCENZA 60W
- CORPO ILLUMINANTE DI SICUREZZA AUTONOMO 20W
- CORPO ILLUMINANTE DI SICUREZZA AUTONOMO 20W CON INDICAZIONE U.S.
- CORPO ILLUMINANTE DI SICUREZZA AUTONOMO 20W A BANDIERA CON INDICAZIONE U.S.
- CORPO ILLUMINANTE FLUORESCENTE 1x18W ALIM. DA UPS
- CORPO ILLUMINANTE FLUORESCENTE STAGNO 1x18W ALIM. DA UPS
- CORPO ILLUMINANTE FLUORESCENTE STAGNO 1x36W ALIM. DA UPS
- CORPO ILLUMINANTE ALOGENO 150W ALIM. DA UPS
- INTERRUTTORE
- PULSANTE A CHIAVE
- PULSANTE CHIAMATA WCH
- PULSANTE TACITAZIONE
- SEGNALAZIONE OTTICA ACUSTICA CHIAMATA WCH
- RILEVATORE FUMO
- RILEVATORE GAS
- ELETTROVALVOLA GAS
- PRESA TV
- PRESA TELEFONICA
- OROLOGIO CON CAMPANELLA
- PULSANTE D'EMERGENZA SGANCIO UPS SOLO PER I V.V.F.
- PULSANTE D'EMERGENZA
- PULSANTE ALLARME INCENDIO
- SEGNALAZIONE OTTICA ACUSTICA ALLARME INCENDIO
- PULSANTE CHIAMATA DALLE AULE
- INDICAZIONE CHIAMATA A CAMPANELLINI
- CITOFONO
- INTERFONO
- PRESA SERIE CEE INTERBLOCCATA 3P+N+T32A
- PRESA SERIE CEE INTERBLOCCATA 2P+T16A
- PRESA F.M. TEDESCA-ITALIANA 2P+T10/16A CON INTERRUTTORE DA 10A
- SIRENA ALLARME INCENDIO
- DIFFUSORE SONORA
- ELETTROMAGNETE