

COMUNE DI VOLPIANO
PROVINCIA DI TORINO

PROGETTISTA	Arch. Giovanni CRUPI C.F.: CRP GNN 66D20 M122K Via Assietta n° 6, Sestriere (TO) Iscritto all'Ordine degli Architetti della Prov. di Torino n° 3729	
R.U.P.	Per conto Amministrazione Pubblica Responsabile del Servizio U.P.P. e Partiripario: Arch. Maggulli Per conto Stazione Appaltante Ing. Dario Luetto - Iscrizione Ordine Ingegneri n. 5284	
PROPONENTI	Italengineering CEMS Edil Ferro Varsino Manuela Ferro Varsino Raffaella Camoletto Mario	Sgarlata Domenico Maggi Maria Rosaria Immobiliare Gilpa Fiore Maria Cristina Comune di Volpiano

PERIZIA DI VARIANTE AL
 PROGETTO ESECUTIVO OPERE DI URBANIZZAZIONE
 D.P.R. n. 207 del 05/10/2010 - Art. 36


PIANO ESECUTIVO CONVENZIONATO
 - AREA RN12-R - SA23 AREA MERCATALE - RN7b-V3
 Convenzione del 20/06/2011

TAVOLA 1


Stato di Fatto

Planimetrie generali di progetto con indicazione delle opere in variante


UBICAZIONE	- Via Socrate - Via Meana - Corso Platone		
SCALA	- VARIA	DATA	- FEBBRAIO 2015
		CATASTO	- Fig. 17 - Mapp. VARI
STUDIO TECNICO Arch. Giovanni CRUPI Via Molino N° 51 - VOLPIANO 10088 (TO) Tel. 011.988.14.91 - Fax 011.995.01.33 - e-mail crupi@libero.it			

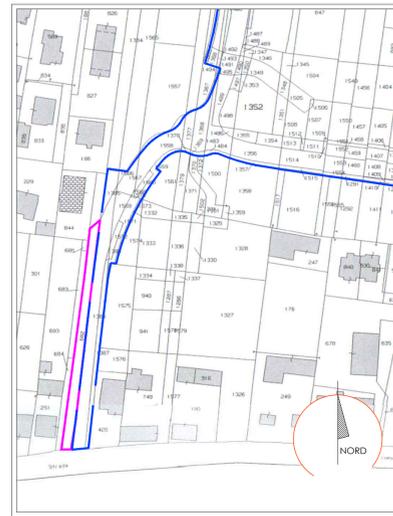

ESTRATTO CATASTALE scala 1 : 1500
 FG. 17 - MAP. VARI

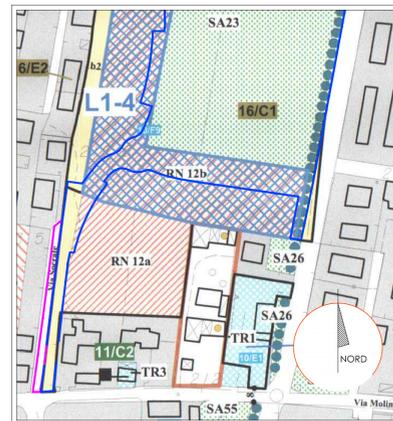

ESTRATTO PRGC VIGENTE scala 1 : 2000

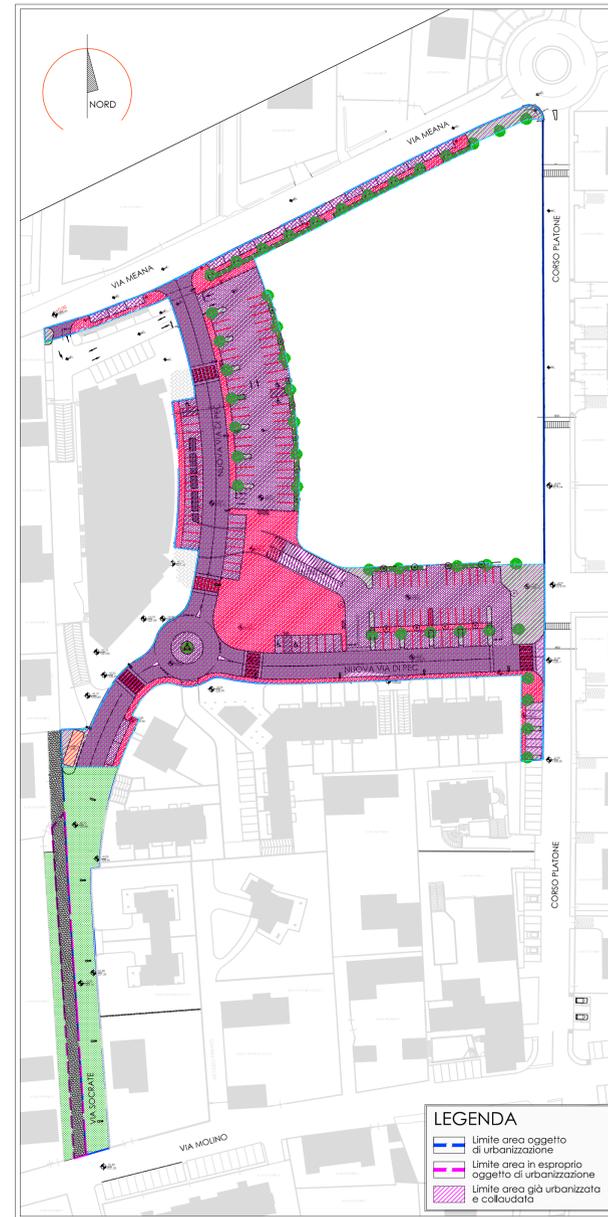

PLANIMETRIA GENERALE - STATO DI FATTO scala 1 : 400