


PLANIMETRIA DI INQUADRAMENTO
Scala 1:20.000

LEGENDA

Simbologia	Descrizione delle opere
	DIREZIONE DI DEFLUSSO
	OPERE IN MASSI CICLOPICI CEMENTATE (SCIVOLO A VALLE DELLA SOGLIA E CORAZZAMENTO DEL FONDO)
	OPERE IN MASSI CICLOPICI NON CEMENTATI (SCOGLIERE O SOTTOFONDAZIONE DELLE SCOGLIERE ESISTENTI)
	AREA DI MOVIMENTO TERRA E RIPROFILATURA DELL'ALVEO
	RIPROFILATURA E RIMBOTTIMENTO A TERGO DELLA SPONDA
	RIMOZIONE DEL CALCESTRUZZO AMMALORATO A VALLE DELLA SOGLIA
	CONFINE COMUNALE

GEOREFERENZIAZIONE

Datum: WGS84 - ETRF 2000
 Ellissoide: WGS84
 Proiezione: UTM (Universal Transversal Mercator)
 Zone: 32N (6° E to 12° E)
 Longitudine origine: 9° Est
 Latitudine origine: 0°
 Falso Est: 500000.00
 Falso Nord: 0
 Fattore di scala: 0.9996 (0.9996 < m < 1.0004)
 Conversione: Italgeo2005 grigliato IGM

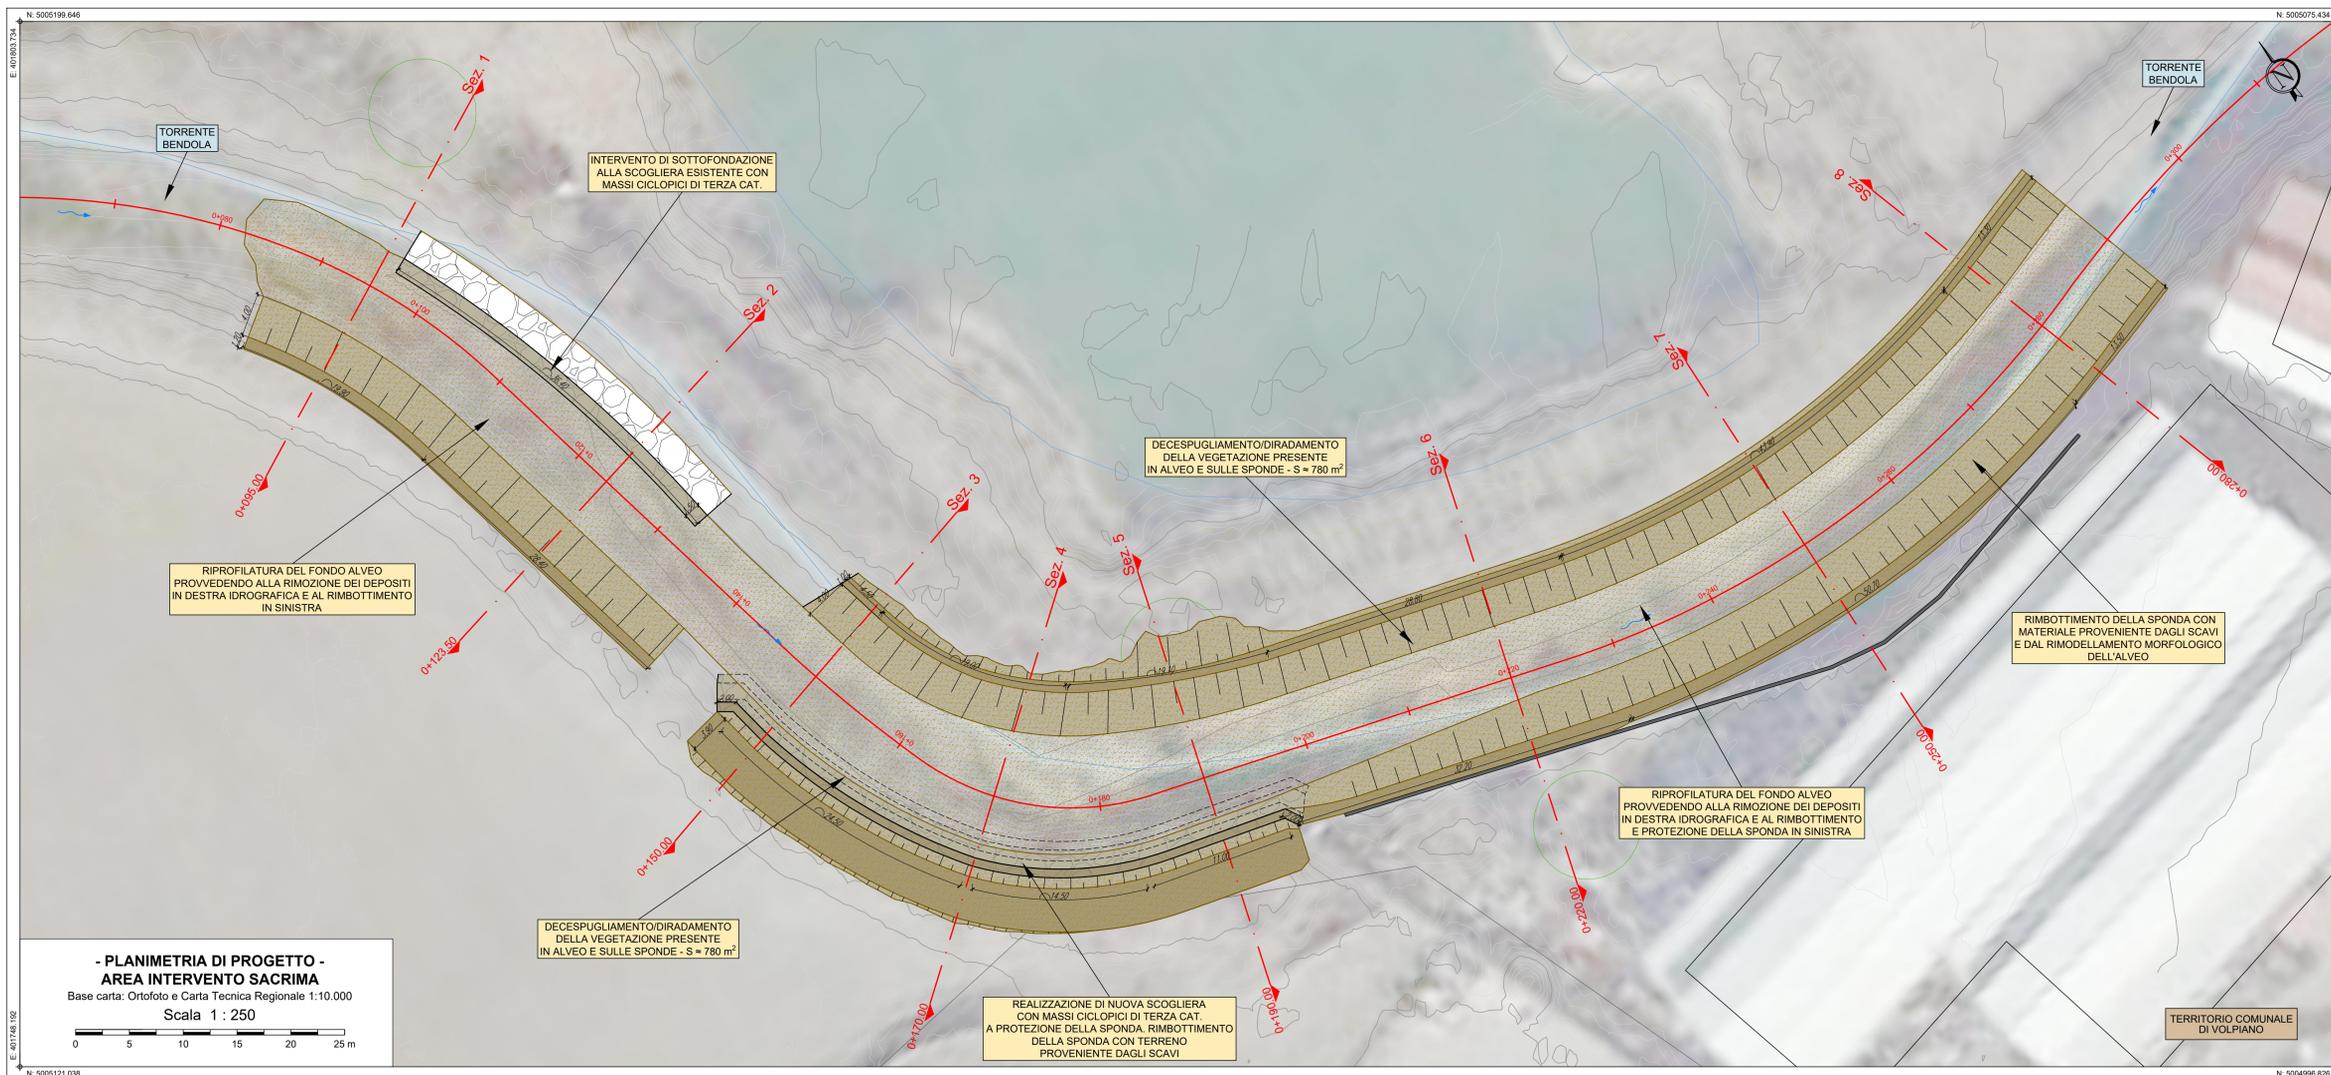

Comune di Volpiano
 Provincia di Torino
 Regione Piemonte



TORRENTE BENDOLA - VIA BANNA - BENDOLA
 MANUTENZIONE STRAORDINARIA

CUP J77H22001170001

PROGETTO DI FATTIBILITA' TECNICO - ECONOMICA

3. ELABORATI GRAFICI

PLANIMETRIA DI PROGETTO

Responsabile Unico di Progetto: arch. Monica VERONESE

Redatto: ing. Gianluca COLOMBO

Controllato: ing. Oreste AMORE

Approvato: ing. Luca MAGNI

Coor. Ing. Luca MAGNI

SCALA: 1:250