Asse Bendola –
Area intervento SACRIMA

Scala : 250:125
Q.Rif. : 220.00

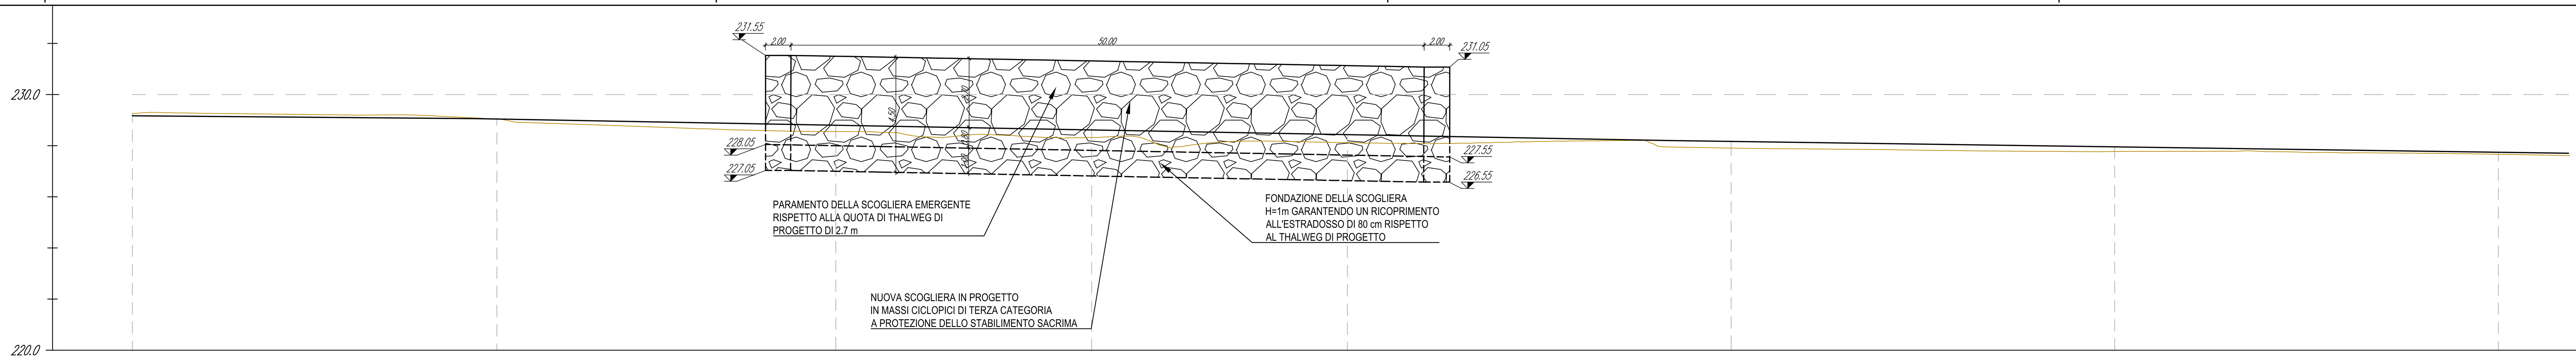

NUMERO SEZIONE	1	2	3	4	5	6	7	8
DISTANZE PROGRESSIVE	0+095.00	0+123.50	0+150.00	0+170.00	0+190.00	0+220.00	0+250.00	0+280.00
DISTANZE PARZIALI		28.50	26.50	20.00	20.00	30.00	30.00	30.00
QUOTE TERRENO ATTUALE	229.15	229.06	228.81	228.66	228.28	228.13	227.95	227.66
QUOTE DI PROGETTO	229.17	229.04	228.80	228.61	228.43	228.16	227.95	227.74
ETTOMETRICHE	00		01				02	

Asse Bendola –
Area intervento soglia

Scala : 250:125
Q.Rif. : 230.00

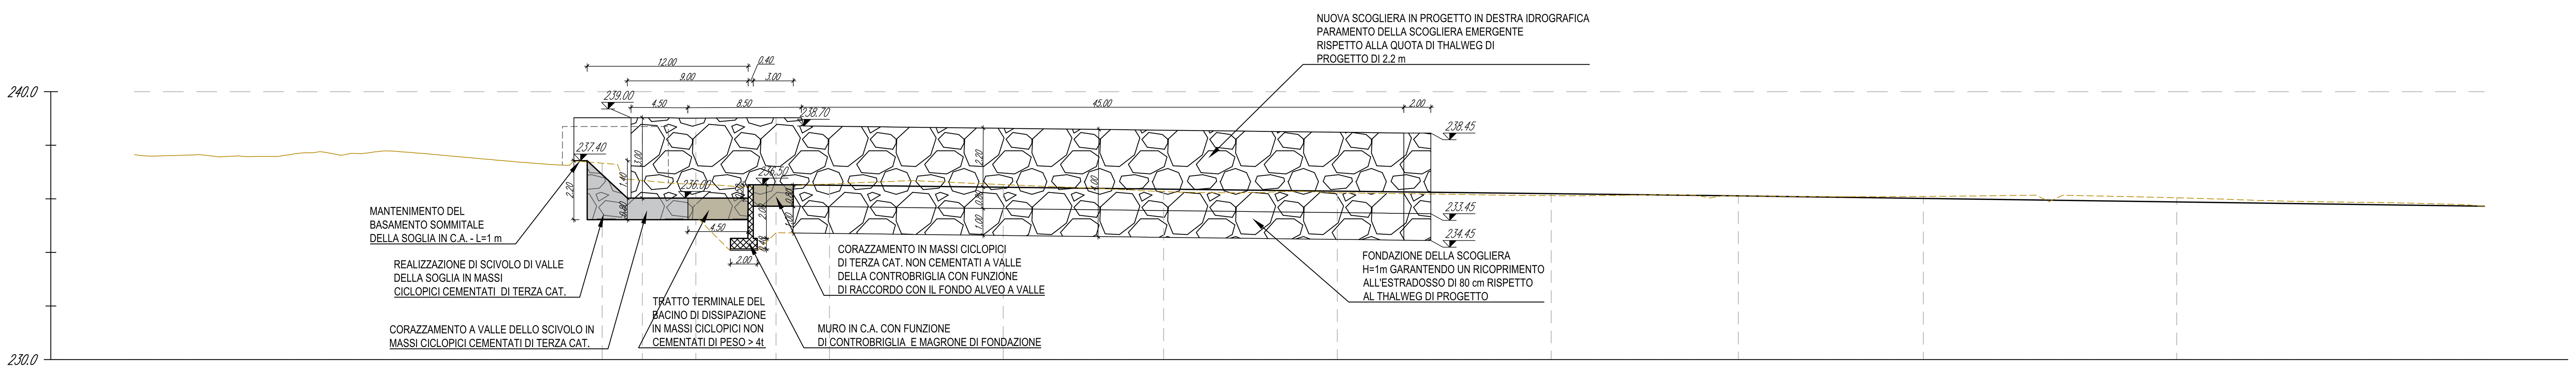

NUMERO SEZIONE	1	2	3	4	5	6	7	8	9	10	11	12
DISTANZE PROGRESSIVE	0+035.00	0+038.00	0+042.00	0+048.00	0+052.00	0+065.00	0+077.00	0+090.00	0+106.00	0+120.00	0+133.85	0+152.80
DISTANZE PARZIALI		3.00	4.00	6.00	4.00	13.00	12.00	13.00	16.00	14.00	13.85	18.95
QUOTE TERRENO ATTUALE	236.92	236.79	236.80	236.83	236.83	236.63	236.49	236.42	236.32	236.21	236.04	235.87
QUOTE DI PROGETTO	236.90	236.00	236.00	236.50	236.50	236.43	236.36	236.29	236.19	236.11	236.02	235.89
ETTOMETRICHE	00							01				01

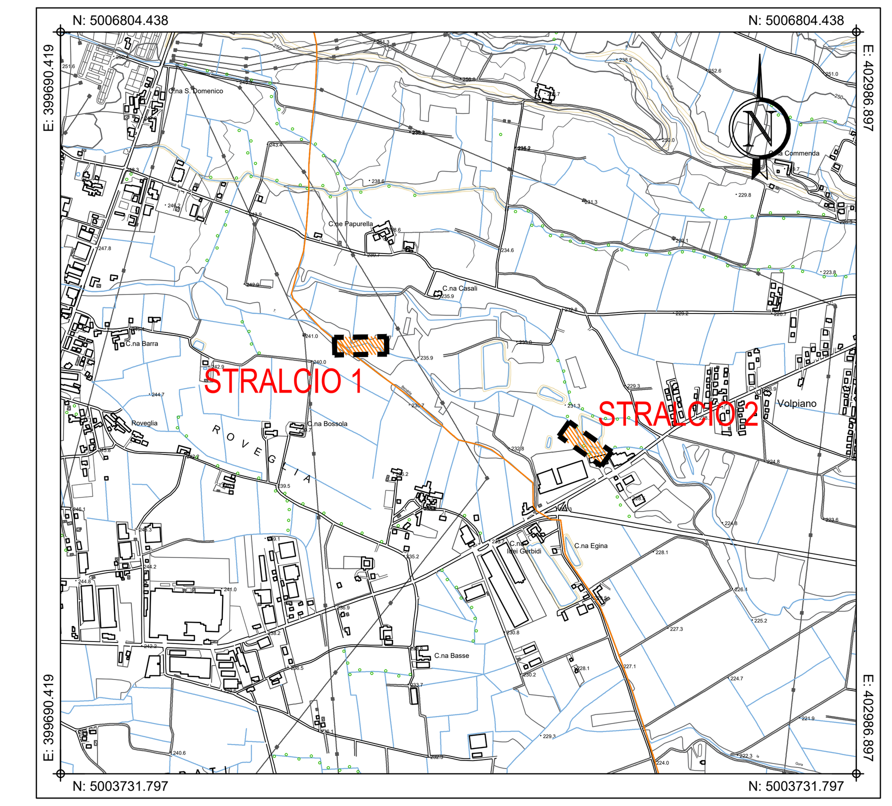

PLANIMETRIA DI INQUADRAMENTO
Scala 1:20.000

GEOREFERENZIAZIONE

Datum:	WGS84 - ETRF 2000
Ellissoide:	WGS84
Proiezione:	UTM (Universal Trasversal Mercator)
Zone:	32N (6° E to 12° E)
Longitudine origine:	9° Est
Latitudine origine:	0°
Falso Est:	500'000.00
Falso Nord:	0
Fattore di scala:	0.9996 (0,9996 < m < 1,0004)
Coversione:	Italgeo2005 grigliato IGM

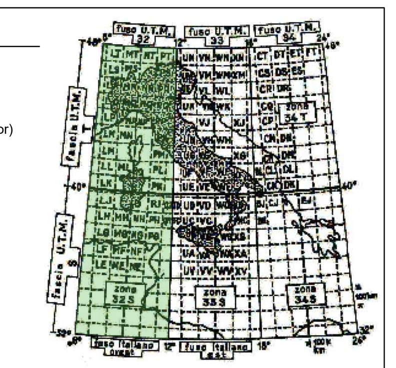

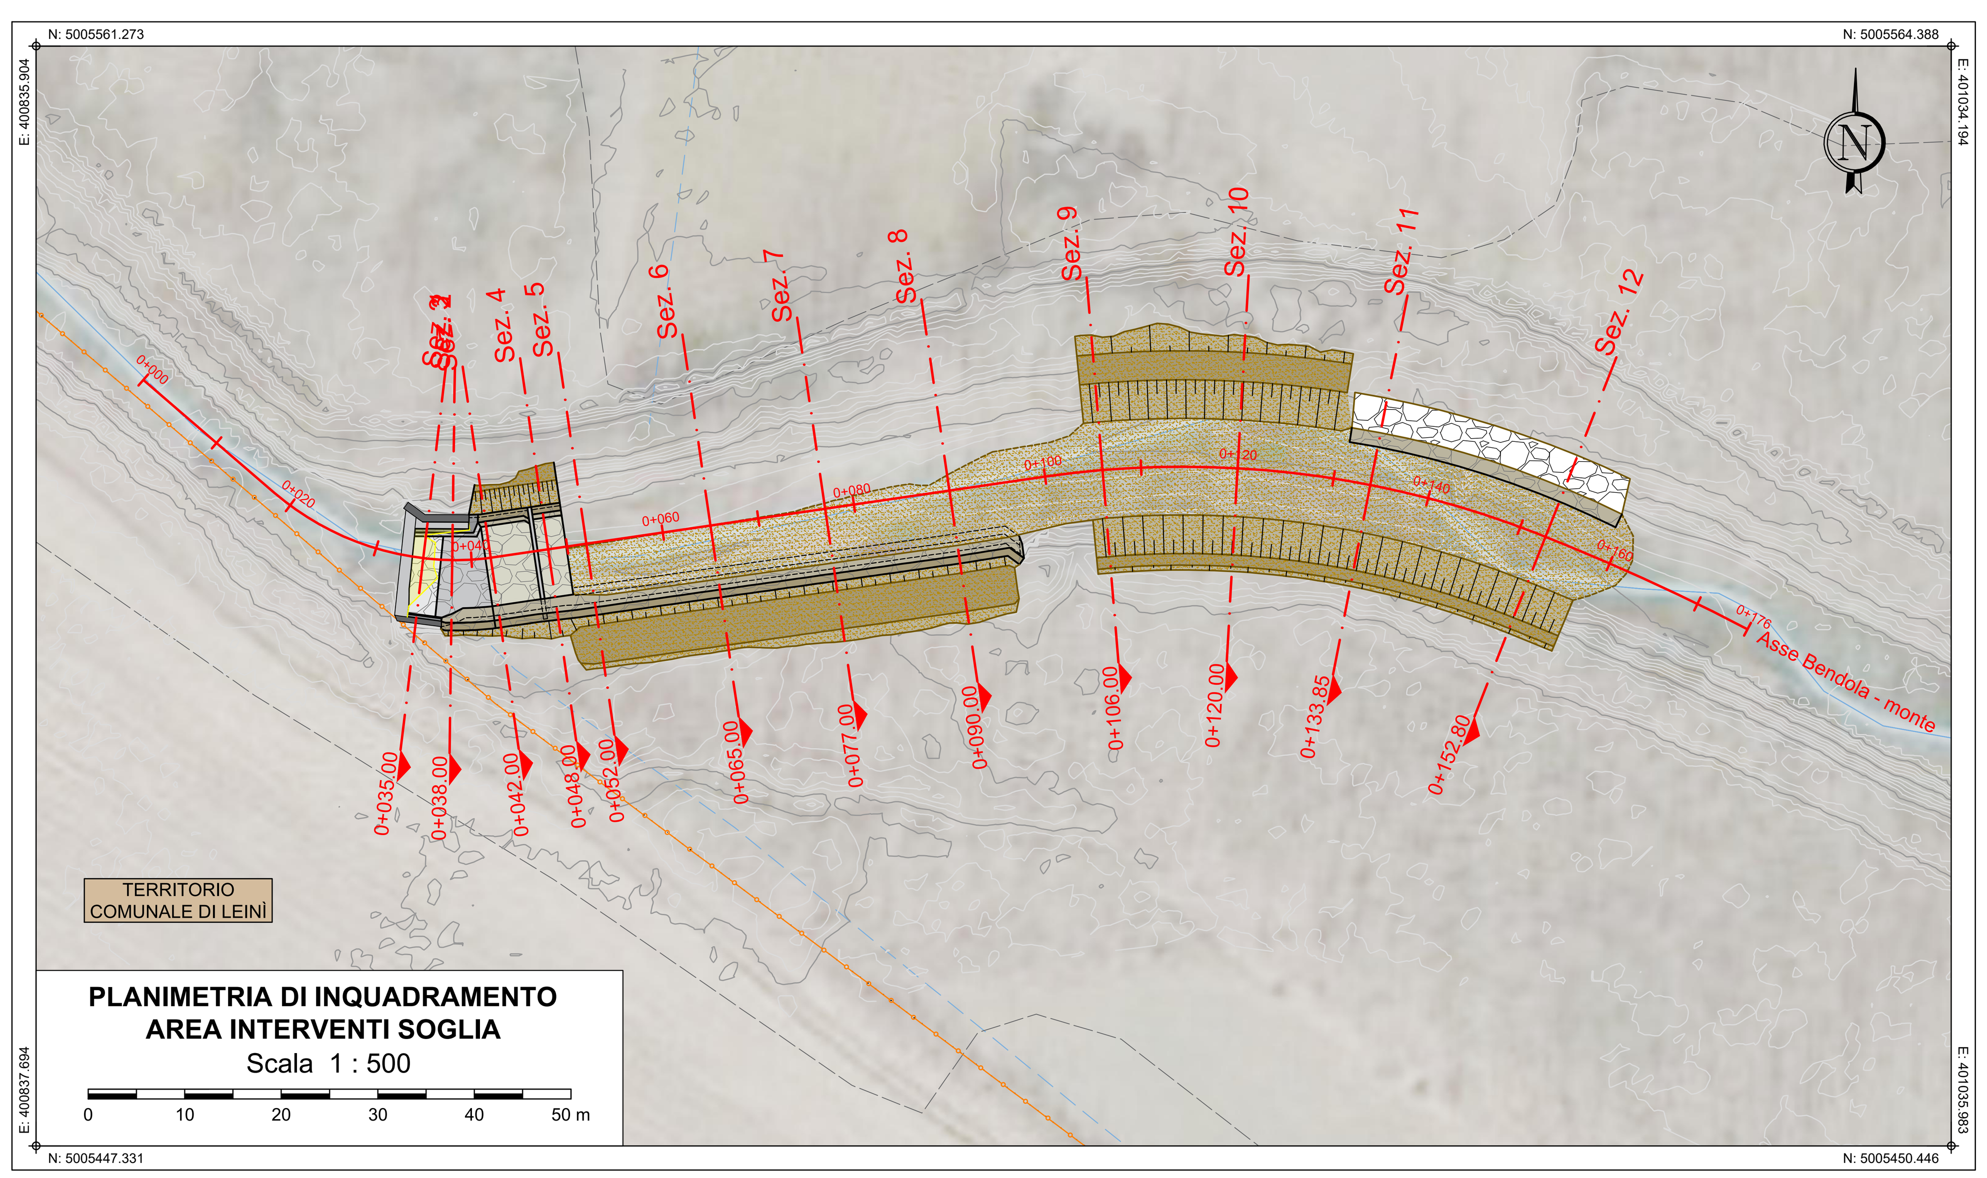

PLANIMETRIA DI INQUADRAMENTO
AREA INTERVENTI SOGLIA
Scala 1 : 500

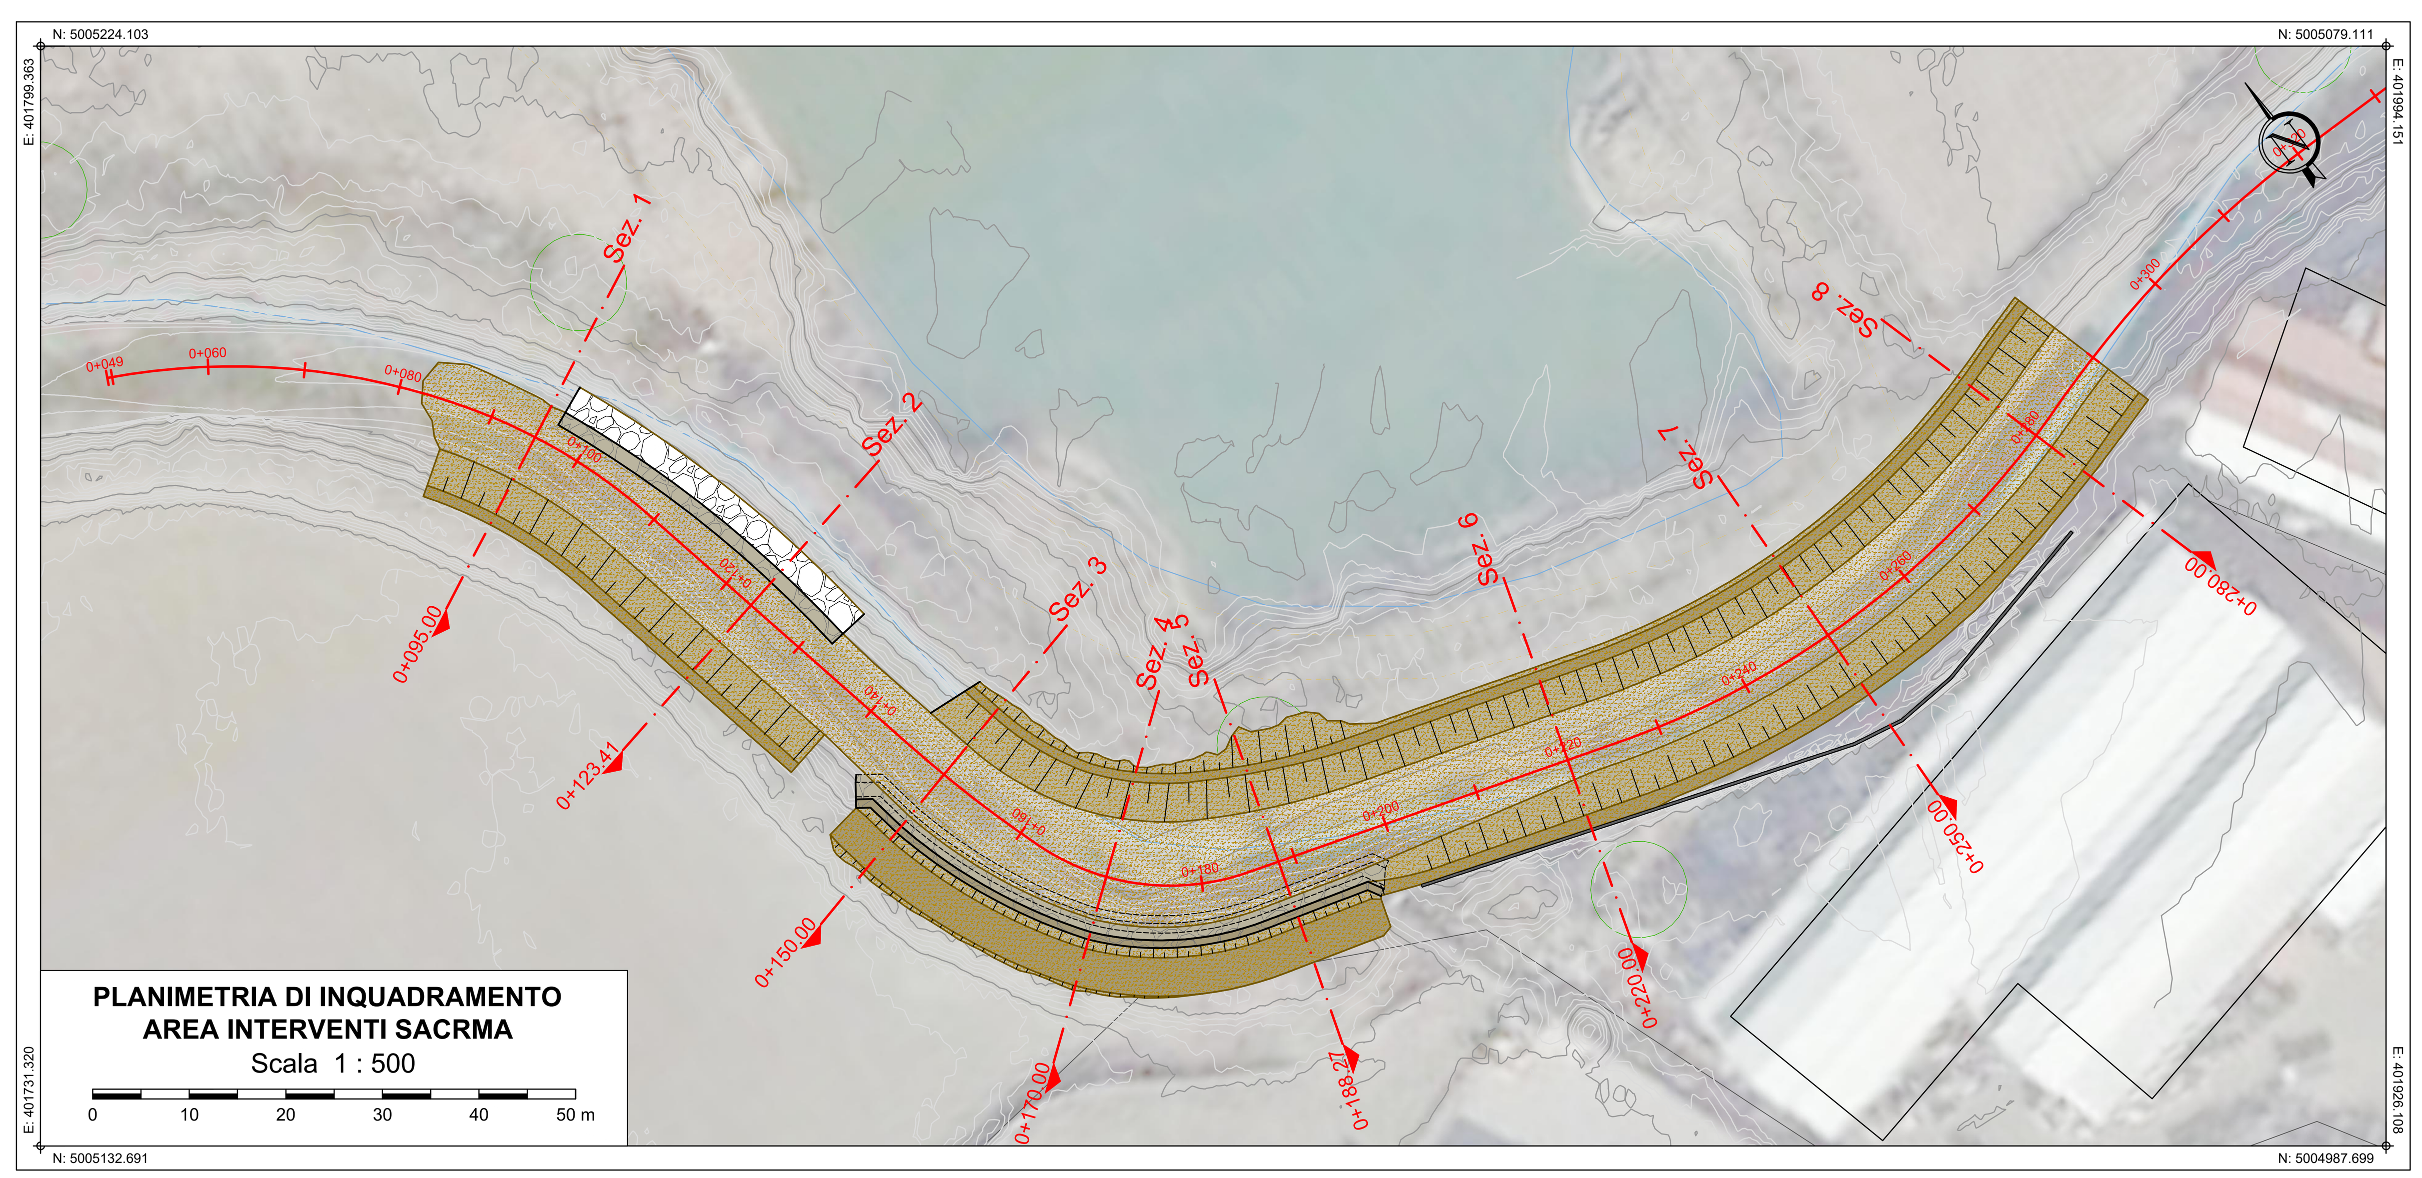

PLANIMETRIA DI INQUADRAMENTO
AREA INTERVENTI SACRMA
Scala 1 : 500

Finanziato dall'Unione europea NextGenerationEU
Ministero delle Infrastrutture e dei Trasporti
Italiadomani PIANO NAZIONALE DI RIPRESA E RESILIENZA

Comune di Volpiano
Provincia di Torino
Regione Piemonte

TORRENTE BENDOLA - VIA BANNA - BENDOLA
MANUTENZIONE STRAORDINARIA

CUP J77H22001170001

PROGETTO DI FATTIBILITÀ TECNICO - ECONOMICA

OGGETTO

3. ELABORATI GRAFICI

PROFILO LONGITUDINALE DI PROGETTO

RUP

Responsabile Unico di Progetto: arch. Monica VERONESE

TIMBRI E FIRME

dott. ing. Luca MAGNI
Ordine degli Ingegneri della Provincia di Torino
Posizione n.10941V
Cod. Fisc. MGN LCU 81T27 F335F

SRIA s.r.l.
STUDIO ROSSO INGEGNERI ASSOCIATI
VIA ROSOLINO PILO N. 11 - 10143 - TORINO
VIA IS MAGLIAS N. 178 - 09122 - CAGLIARI
TEL. +39 011 43 77 242
studiorosso@legalmail.it
info@sria.it
www.sria.it

CONTROLLO QUALITA'

DESCRIZIONE	EMISSIONE	REVISIONE
DATA	DIC/2023	GEN/2024
COD. LAVORO	637/SR	637/SR
TIPOL. LAVORO	P	P
LOTTO	-	-
STRALCIO	-	-
SETTORE	3	3
TIPOL. ELAB.	PR	PR
TIPOL. DOC.	T	T
ID ELABORATO	04	04
VERSIONE	0	1

REDATTO ing. Gianluca COLOMBO
CONTROLLATO ing. Chiara AMORE
APPROVATO ing. Luca MAGNI

SCALA: 1:125 - 1:250

ELABORATO
P-3.4

Diritti riservati ex art. 2578 C.C. - Riproduzione e consegna a terzi solo su specifica autorizzazione.