


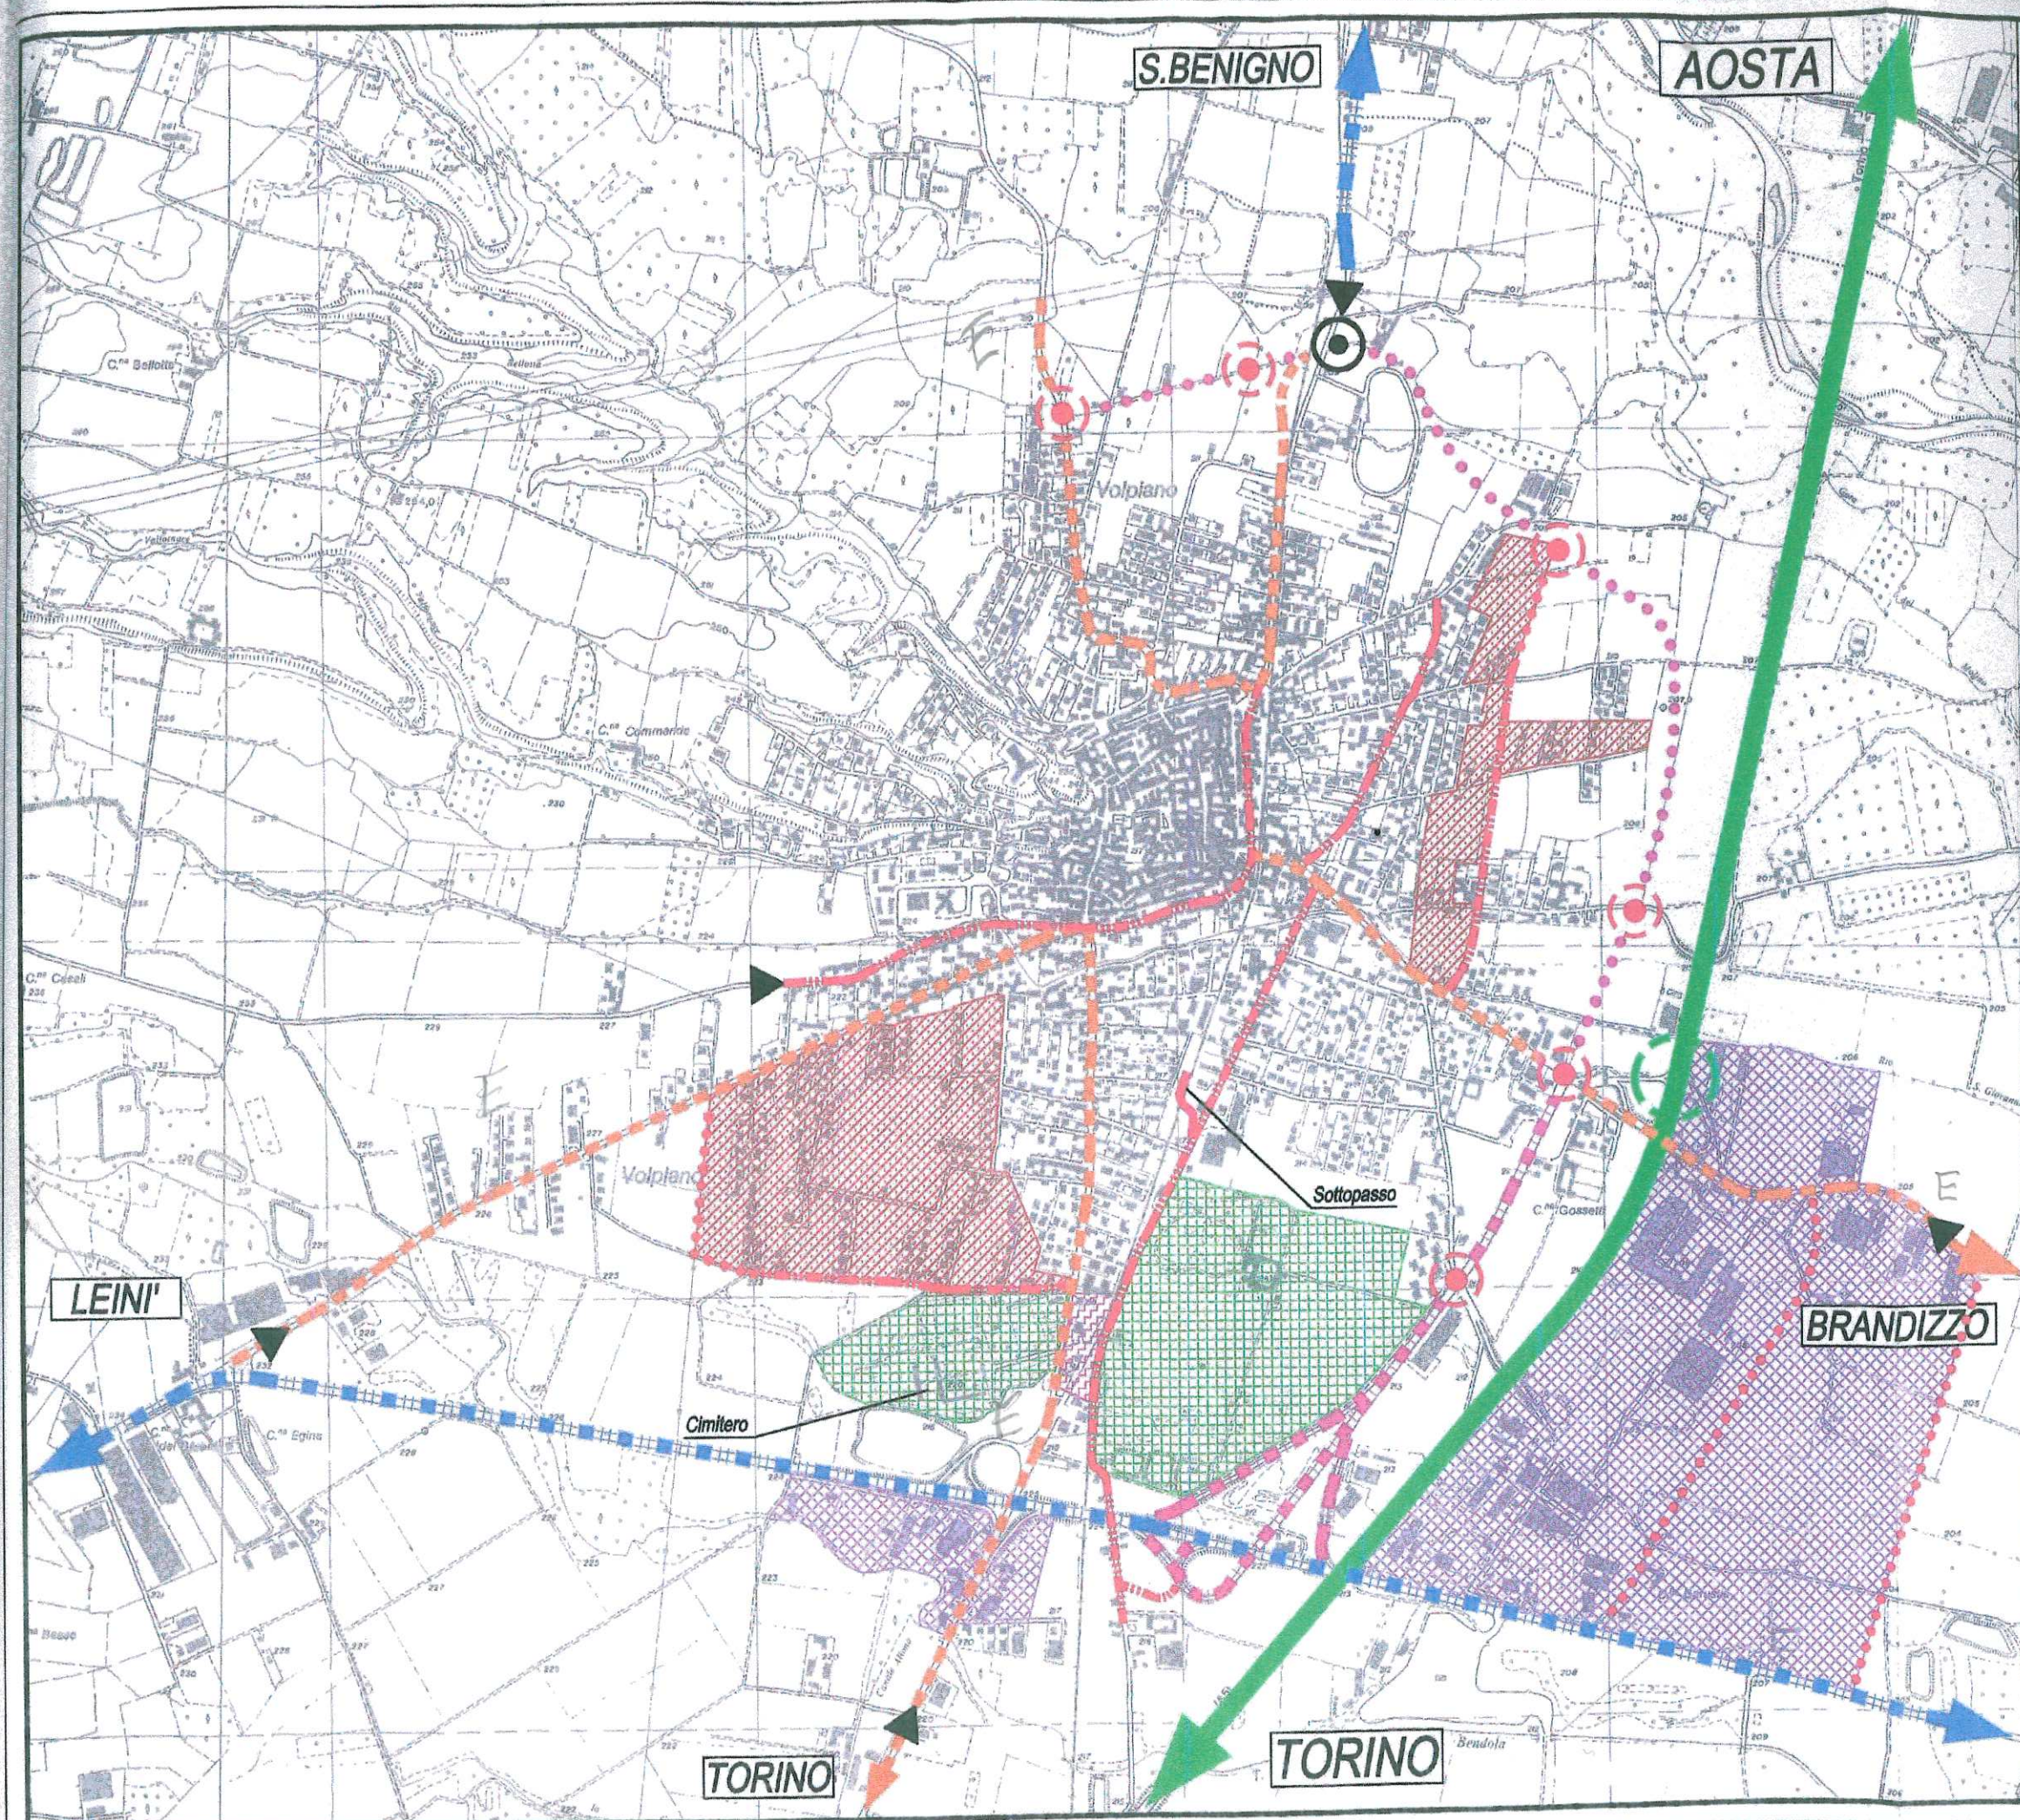

COMUNE DI
VOLPIANO
PIANO URBANO DEL TRAFFICO
1° AGGIORNAMENTO

PROGETTO

TAVOLA N° 10

VIABILITA' URBANA PRINCIPALE
GERARCHIA VIARIA
PREVISIONI P.R.G.C.

LEGENDA

- Autostrada Torino-Aosta
- Svincolo autostradale
- Viabilita' extraurbana
- Viabilita' extraurbana con limite 70 km/ora
- Viabilita' di quartiere
- Viabilita' interzonale
- Viabilita' locale
- Delimitazioni centro abitato
- Rotonde esistenti

PREVISIONI STRATEGICHE P.R.G.C.

- Nuova viabilita'
- Aree residenziali
- Aree produttive
- Aree servizi
- Aree commerciali

Rotonde progetto

I AGGIORNAMENTO - OTTOBRE 2002
APPROVATO C.C. N. 28
del 26/5/2003
Scala 1/15.000

PIANO GENERALE DEL TRAFFICO
URBANO