Comune di VOLPIANO

Provincia di Torino

PARTICOLARE RIMOZIONE E POSIZIONAMENTO SERRAMENTO

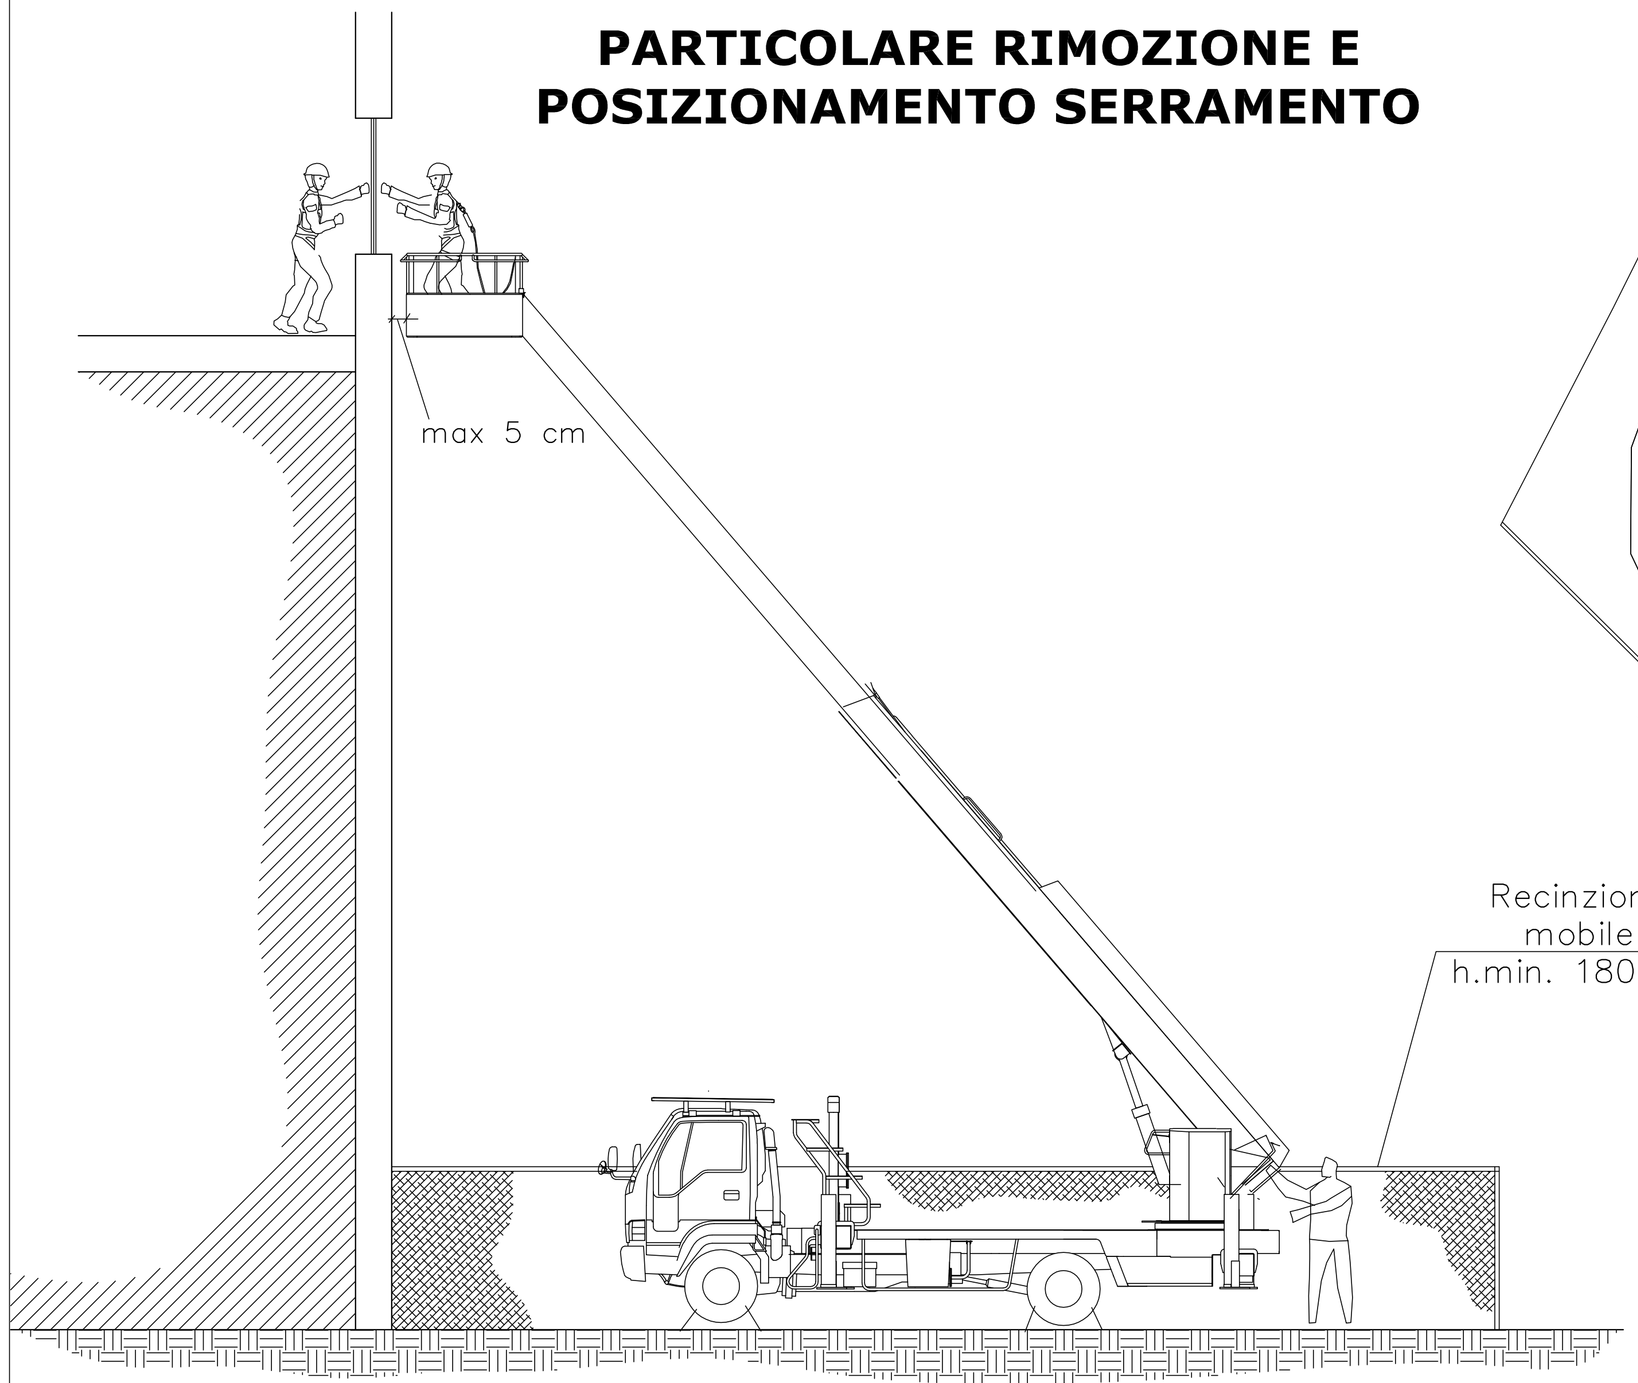

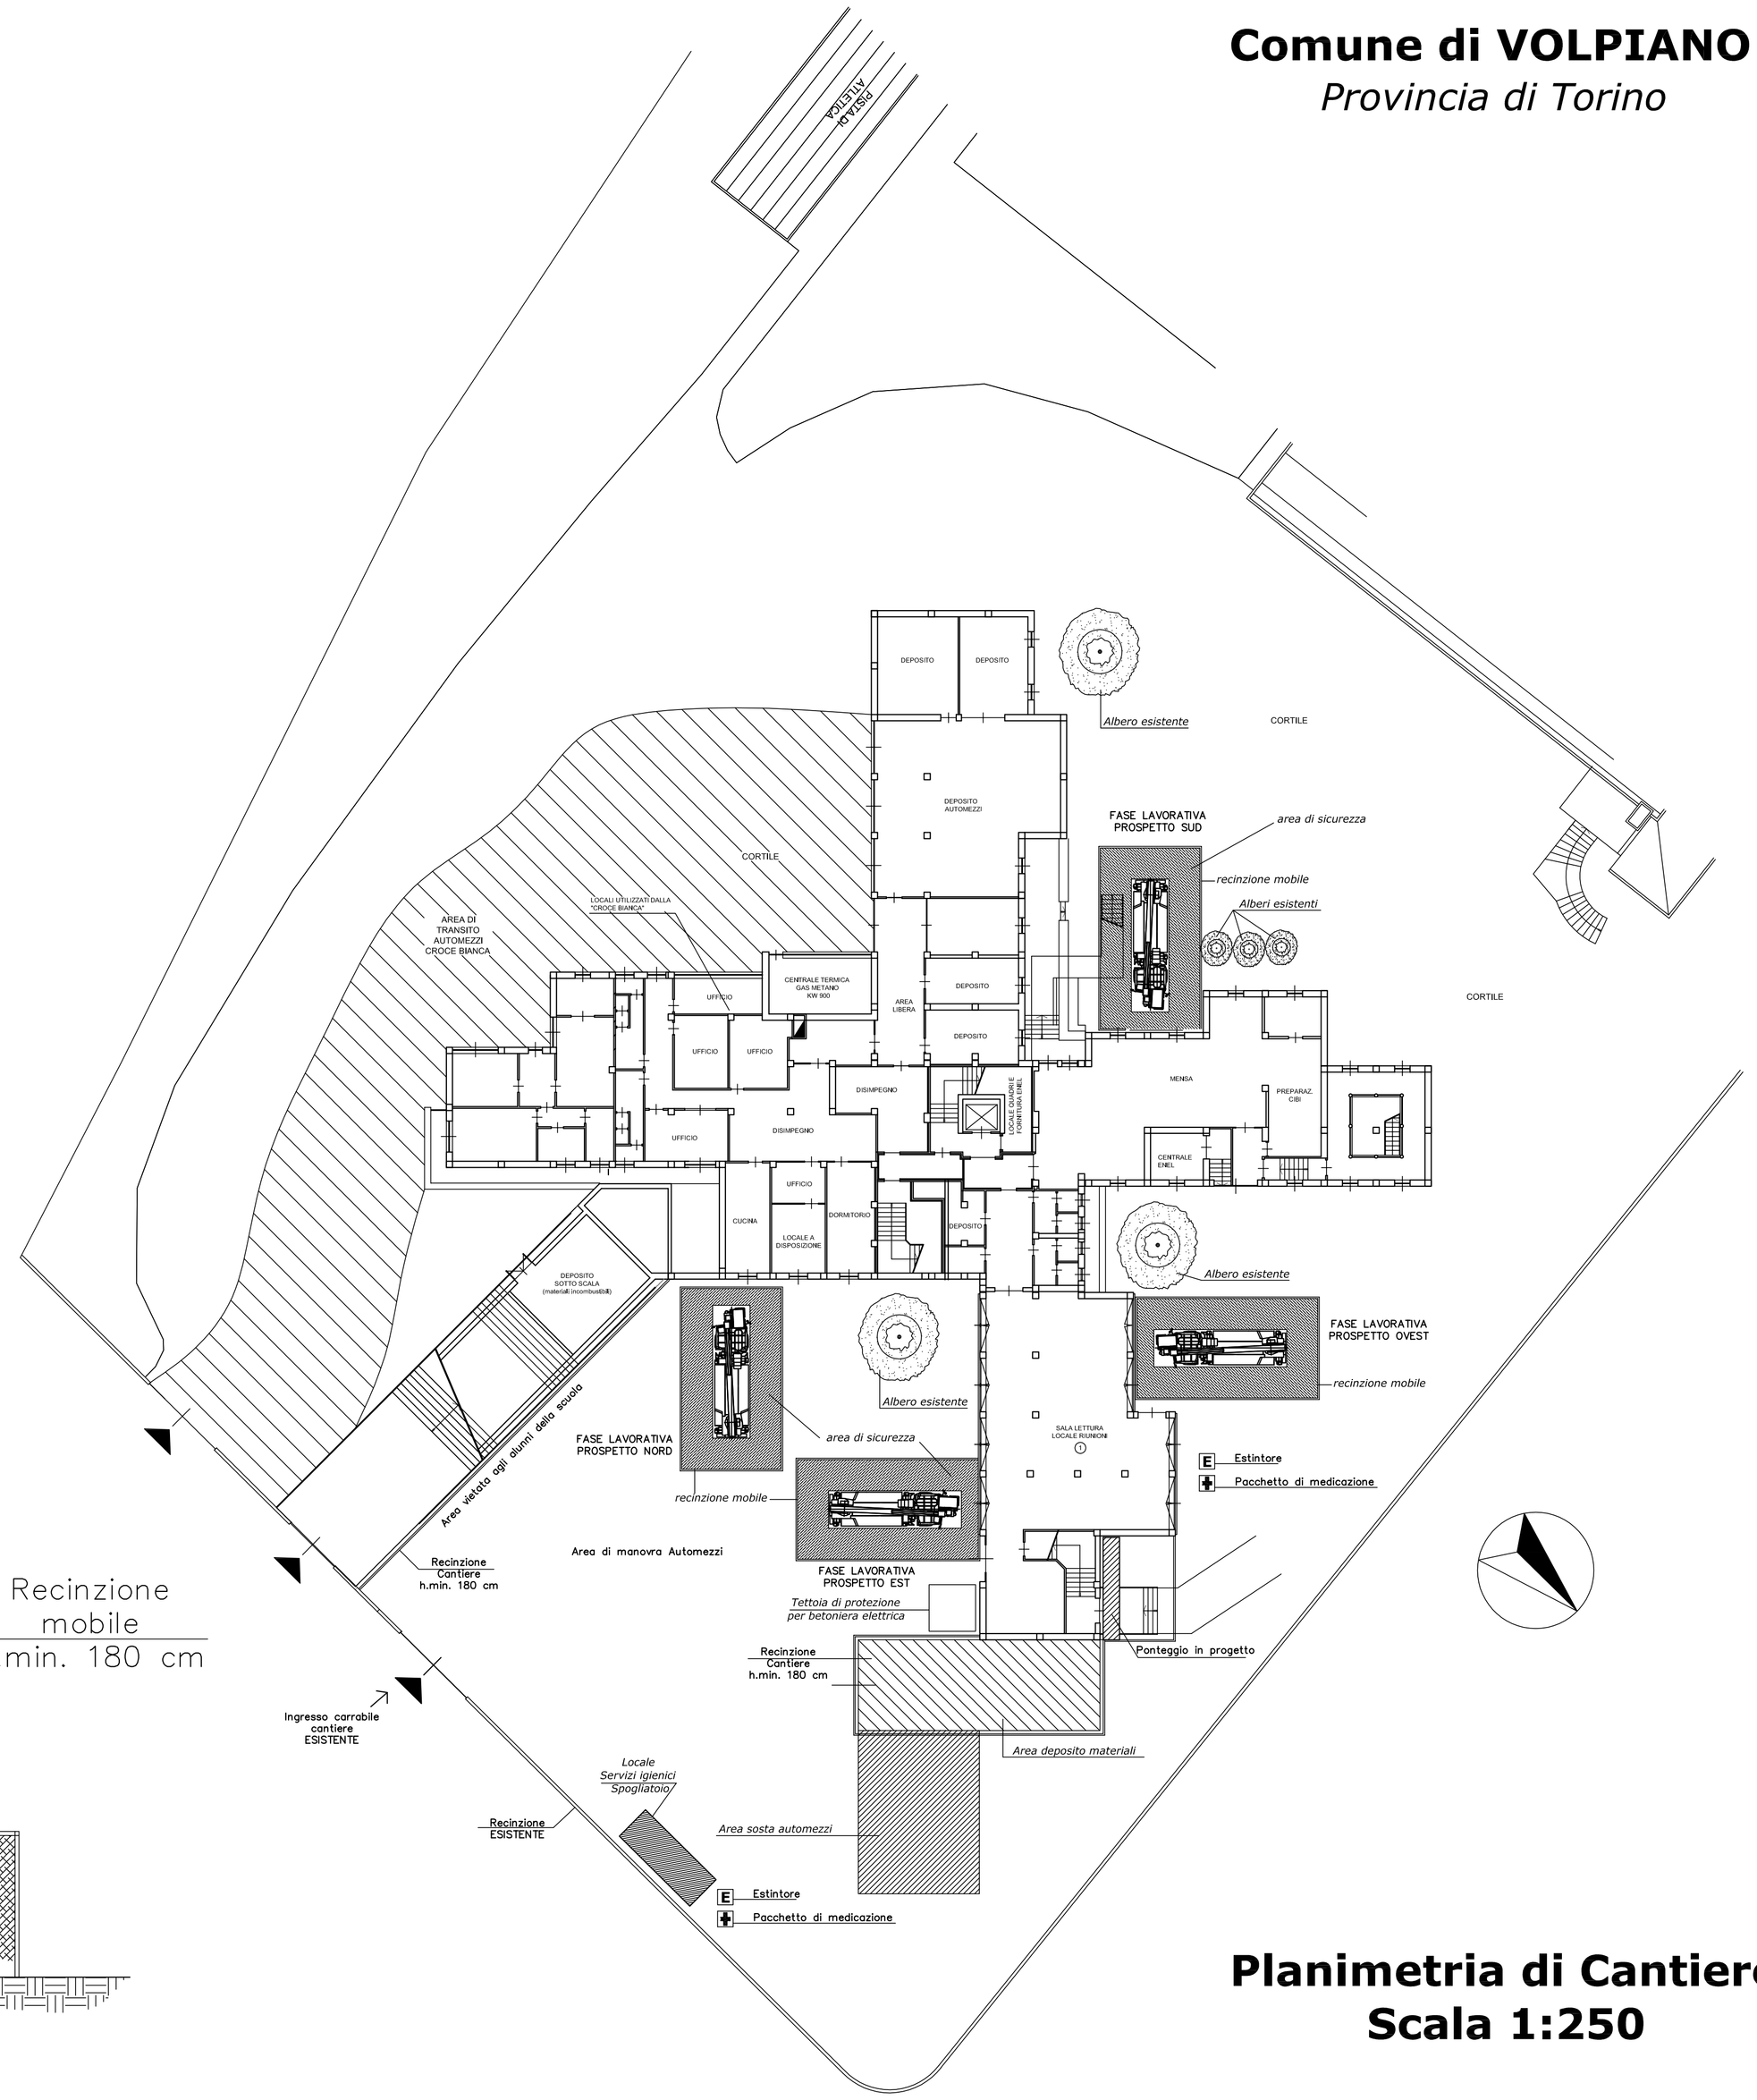

Planimetria di Cantiere
Scala 1:250