



COMUNE DI VOLPIANO

Piazza Vittorio Emanuele II, 12 - 10088 Volpiano



IL RUP
GEOM. MIRELLA SCALISE

PNRR: MISSIONE M5C2 - INVESTIMENTO 2.1 "RIGENERAZIONE URBANA"
FINANZIATO DALL'UNIONE EUROPEA - NEXT GENERATION EU

REALIZZAZIONE NUOVA BIBLIOTECA CIVICA PRESSO
EX SEDE CROCE BIANCA
CUP J71E20000250003

PROGETTO DEFINITIVO - ESECUTIVO


(art. 23 del D.lgs. 50/2016)

Edizione: MAGGIO 2023

Categoria:	GENERALE		Commissa:	W23_004	
Oggetto:	PLANIMETRIA GENERALE		Fase:	ES	
File:	ES.GE.002.01.dwg	Scala:	1:200		GE.002
Redatto:	A.F.	Verificato:	G.D.B.	Approvato:	G.D.B.
Foglio:	01/01	Revisione:	00		


Revisioni:	n°	Data:	Descrizione:
00	04-05-2023	Emissione	

IL PROGETTISTA:

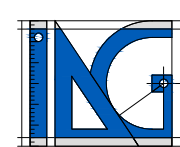

ING. GIANCARLO DI BELLA
Studio Associato di Ingegneria IDG
Piazza Castello 31 / 10073 Cune (TO)
Tel. 0119211478 / 3483797326
E-mail info@studioidg.it
P.IVA 09269220012

ORTOFOTO
Inquadramento urbano
scala 1:1000

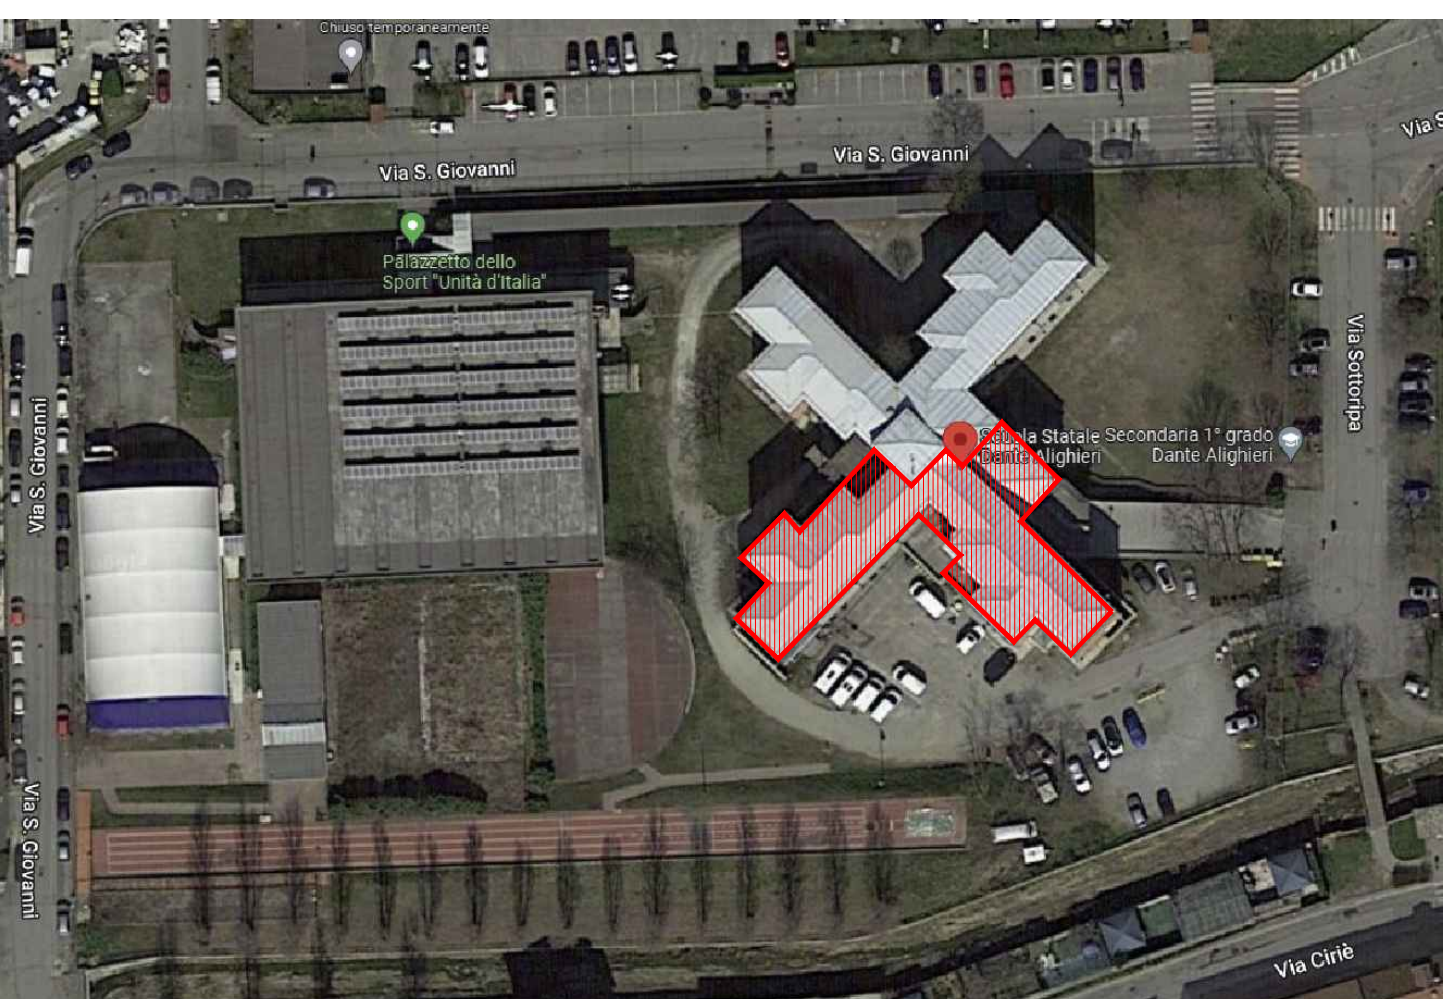

STATO DI FATTO
Planimetria generale
scala 1:200

