

Rev.N.	Nota sulla revisione:	Data:	Sigla	Visto

Ente:

Comune di Volpiano

Provincia di Torino



Progetto:

Lavori di asfaltatura vie varie - Anno 2009
PROGETTO ESECUTIVO

Scala:

-

Elaborato:

Planimetrie di progetto

Tavola:

2.2

Protocollo:

Il Responsabile del Procedimento:

Disegnatore:

Visto:

Approvato - Data
FD - 20-05-2010

Nome file:
CTR-F135-ESEC

Data:
20-05-2010

Progettazione:




Ing. Dario Fantato

Via Rossini n.21 - 35030 Cervarese S. Croce (PD) - Tel. e Fax 049-9900556 - e-mail: dario@fantato.it


in Raggruppamento Temporaneo con:


Studio Breda-Patrizi-Zandonà - via Palestro n.64/1 - 35138 PADOVA

Ing. Andrea Levorin - via Trieste n.37 - 35030 Selvazzano Dentro (PD)

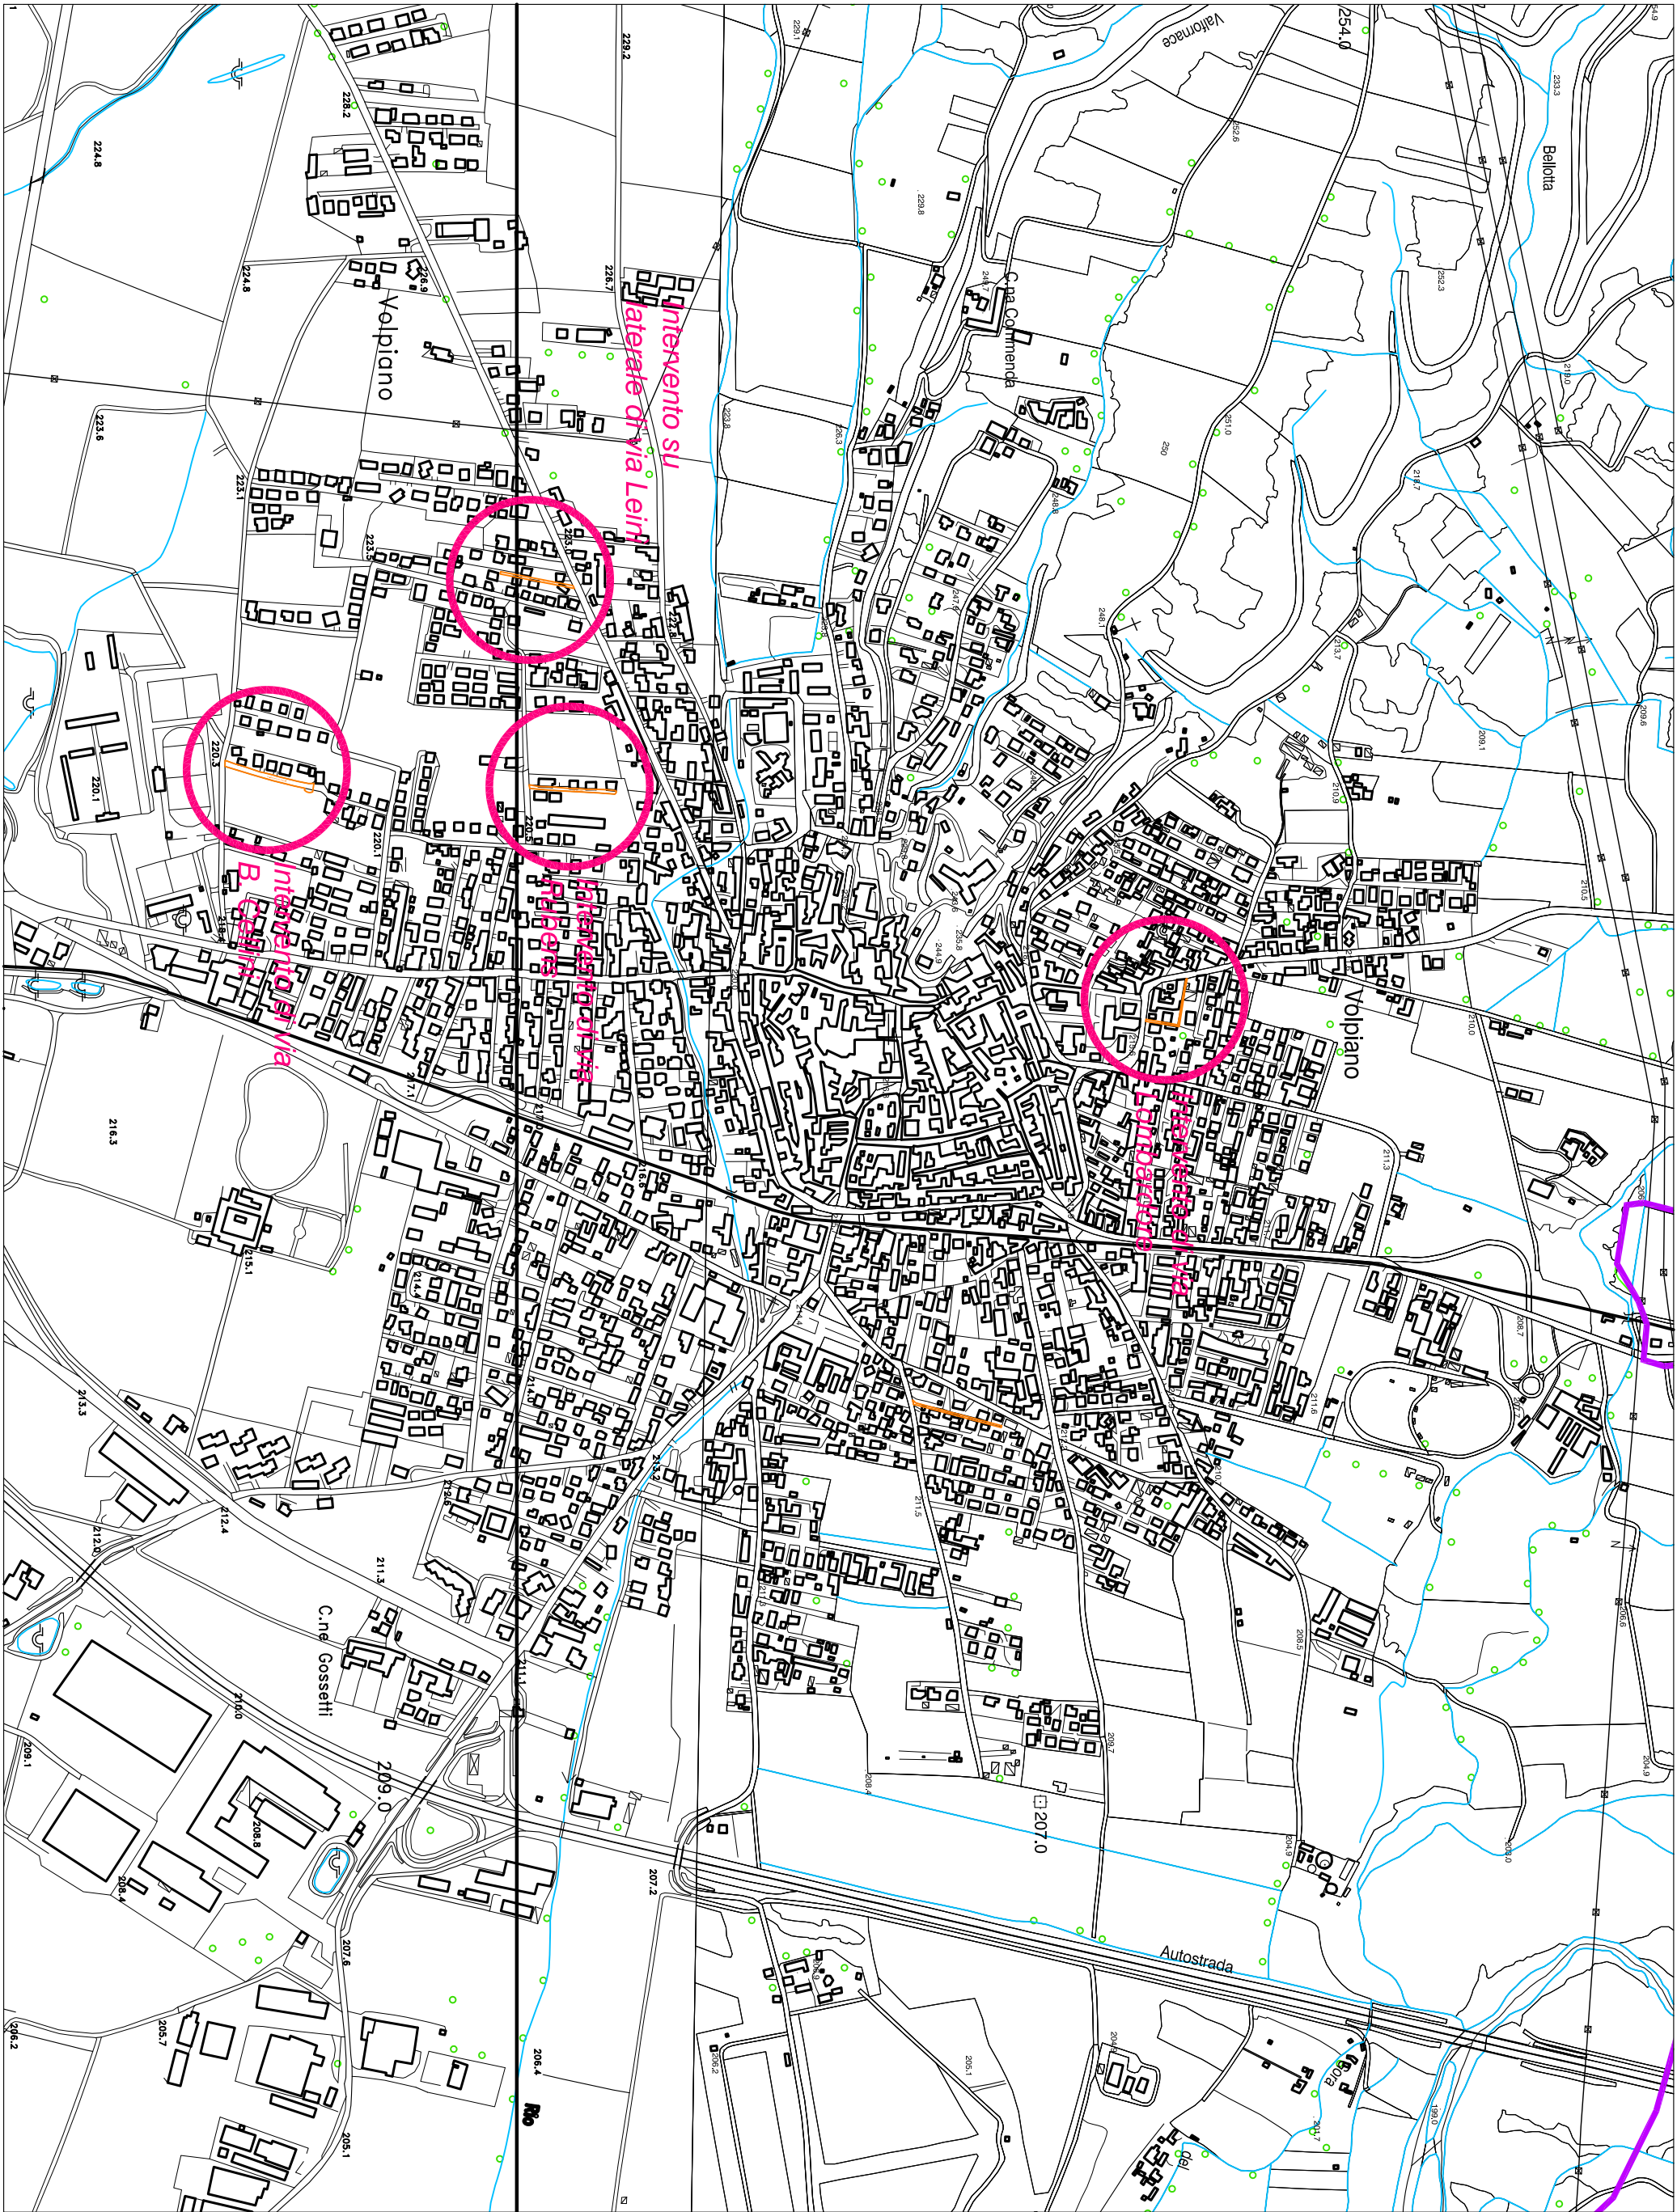


Planimetria di inquadramento Scala 1:10.000

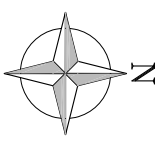


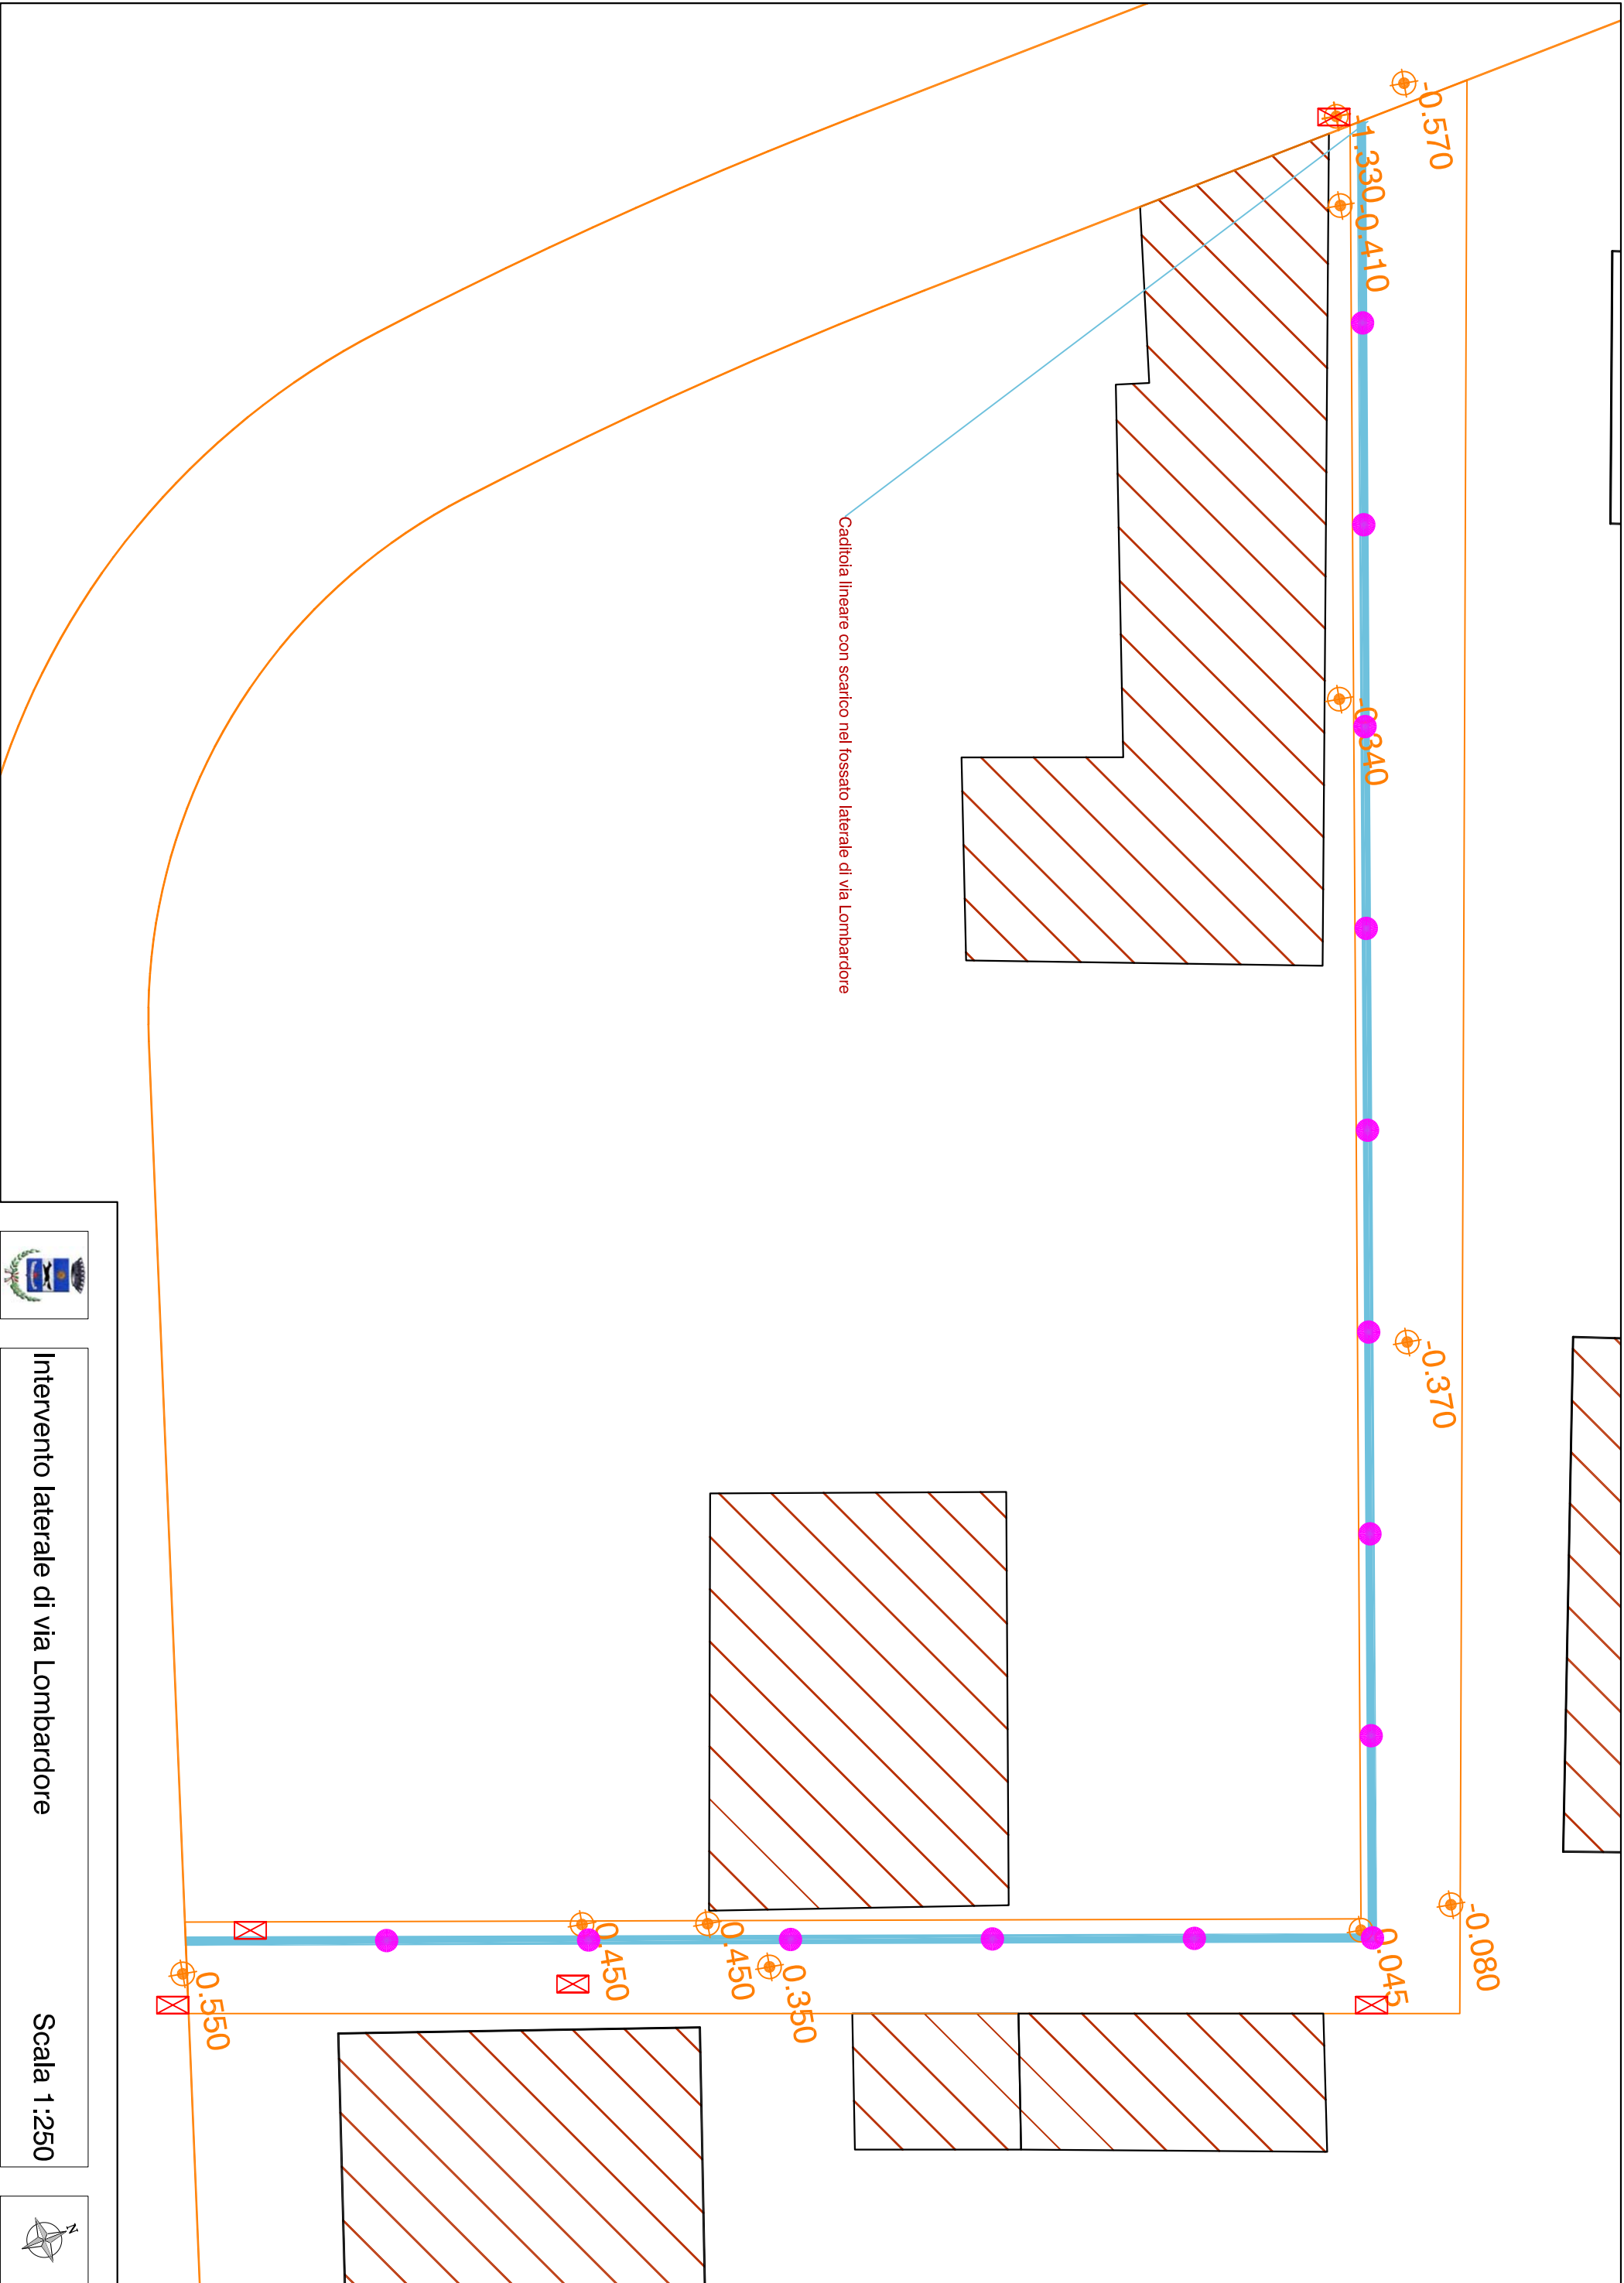

Intervento laterale di via Lombardore

Scala 1:250

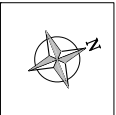

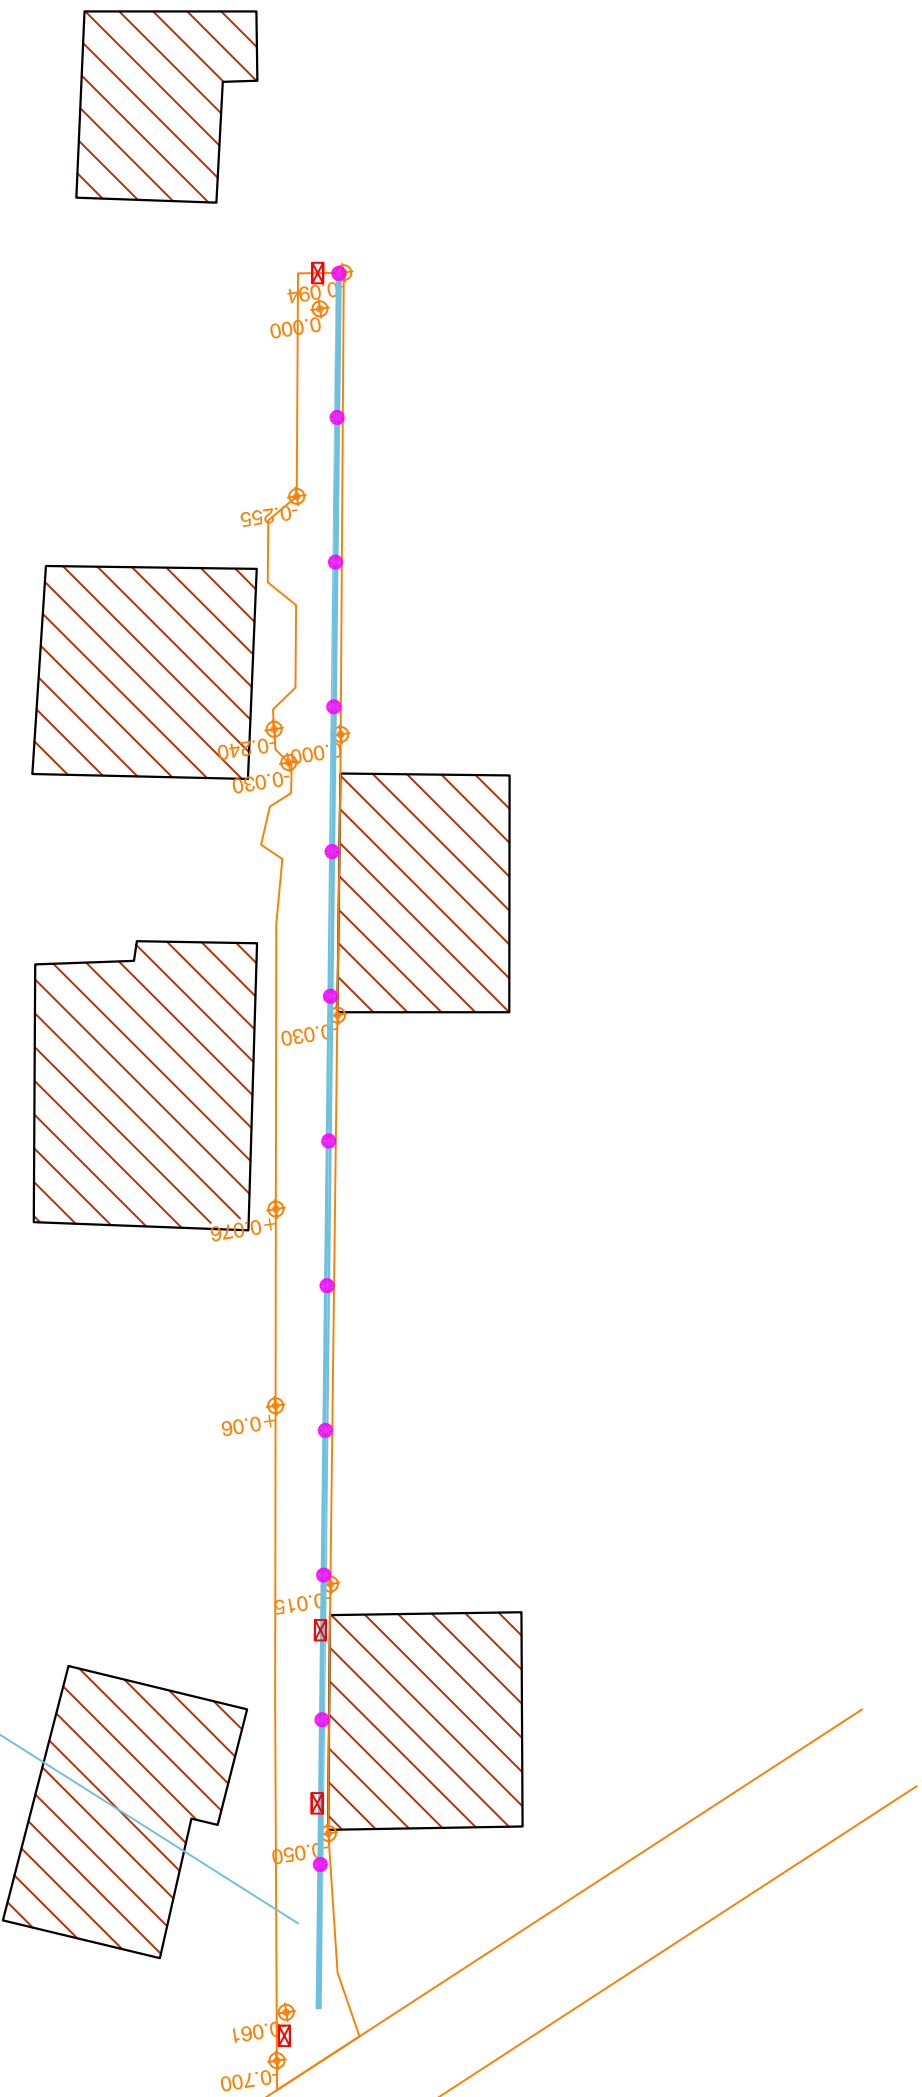


Caditoia lineare con scarico nel fossato laterale di via Leini




Intervento laterale di via Leini

Scala 1:500




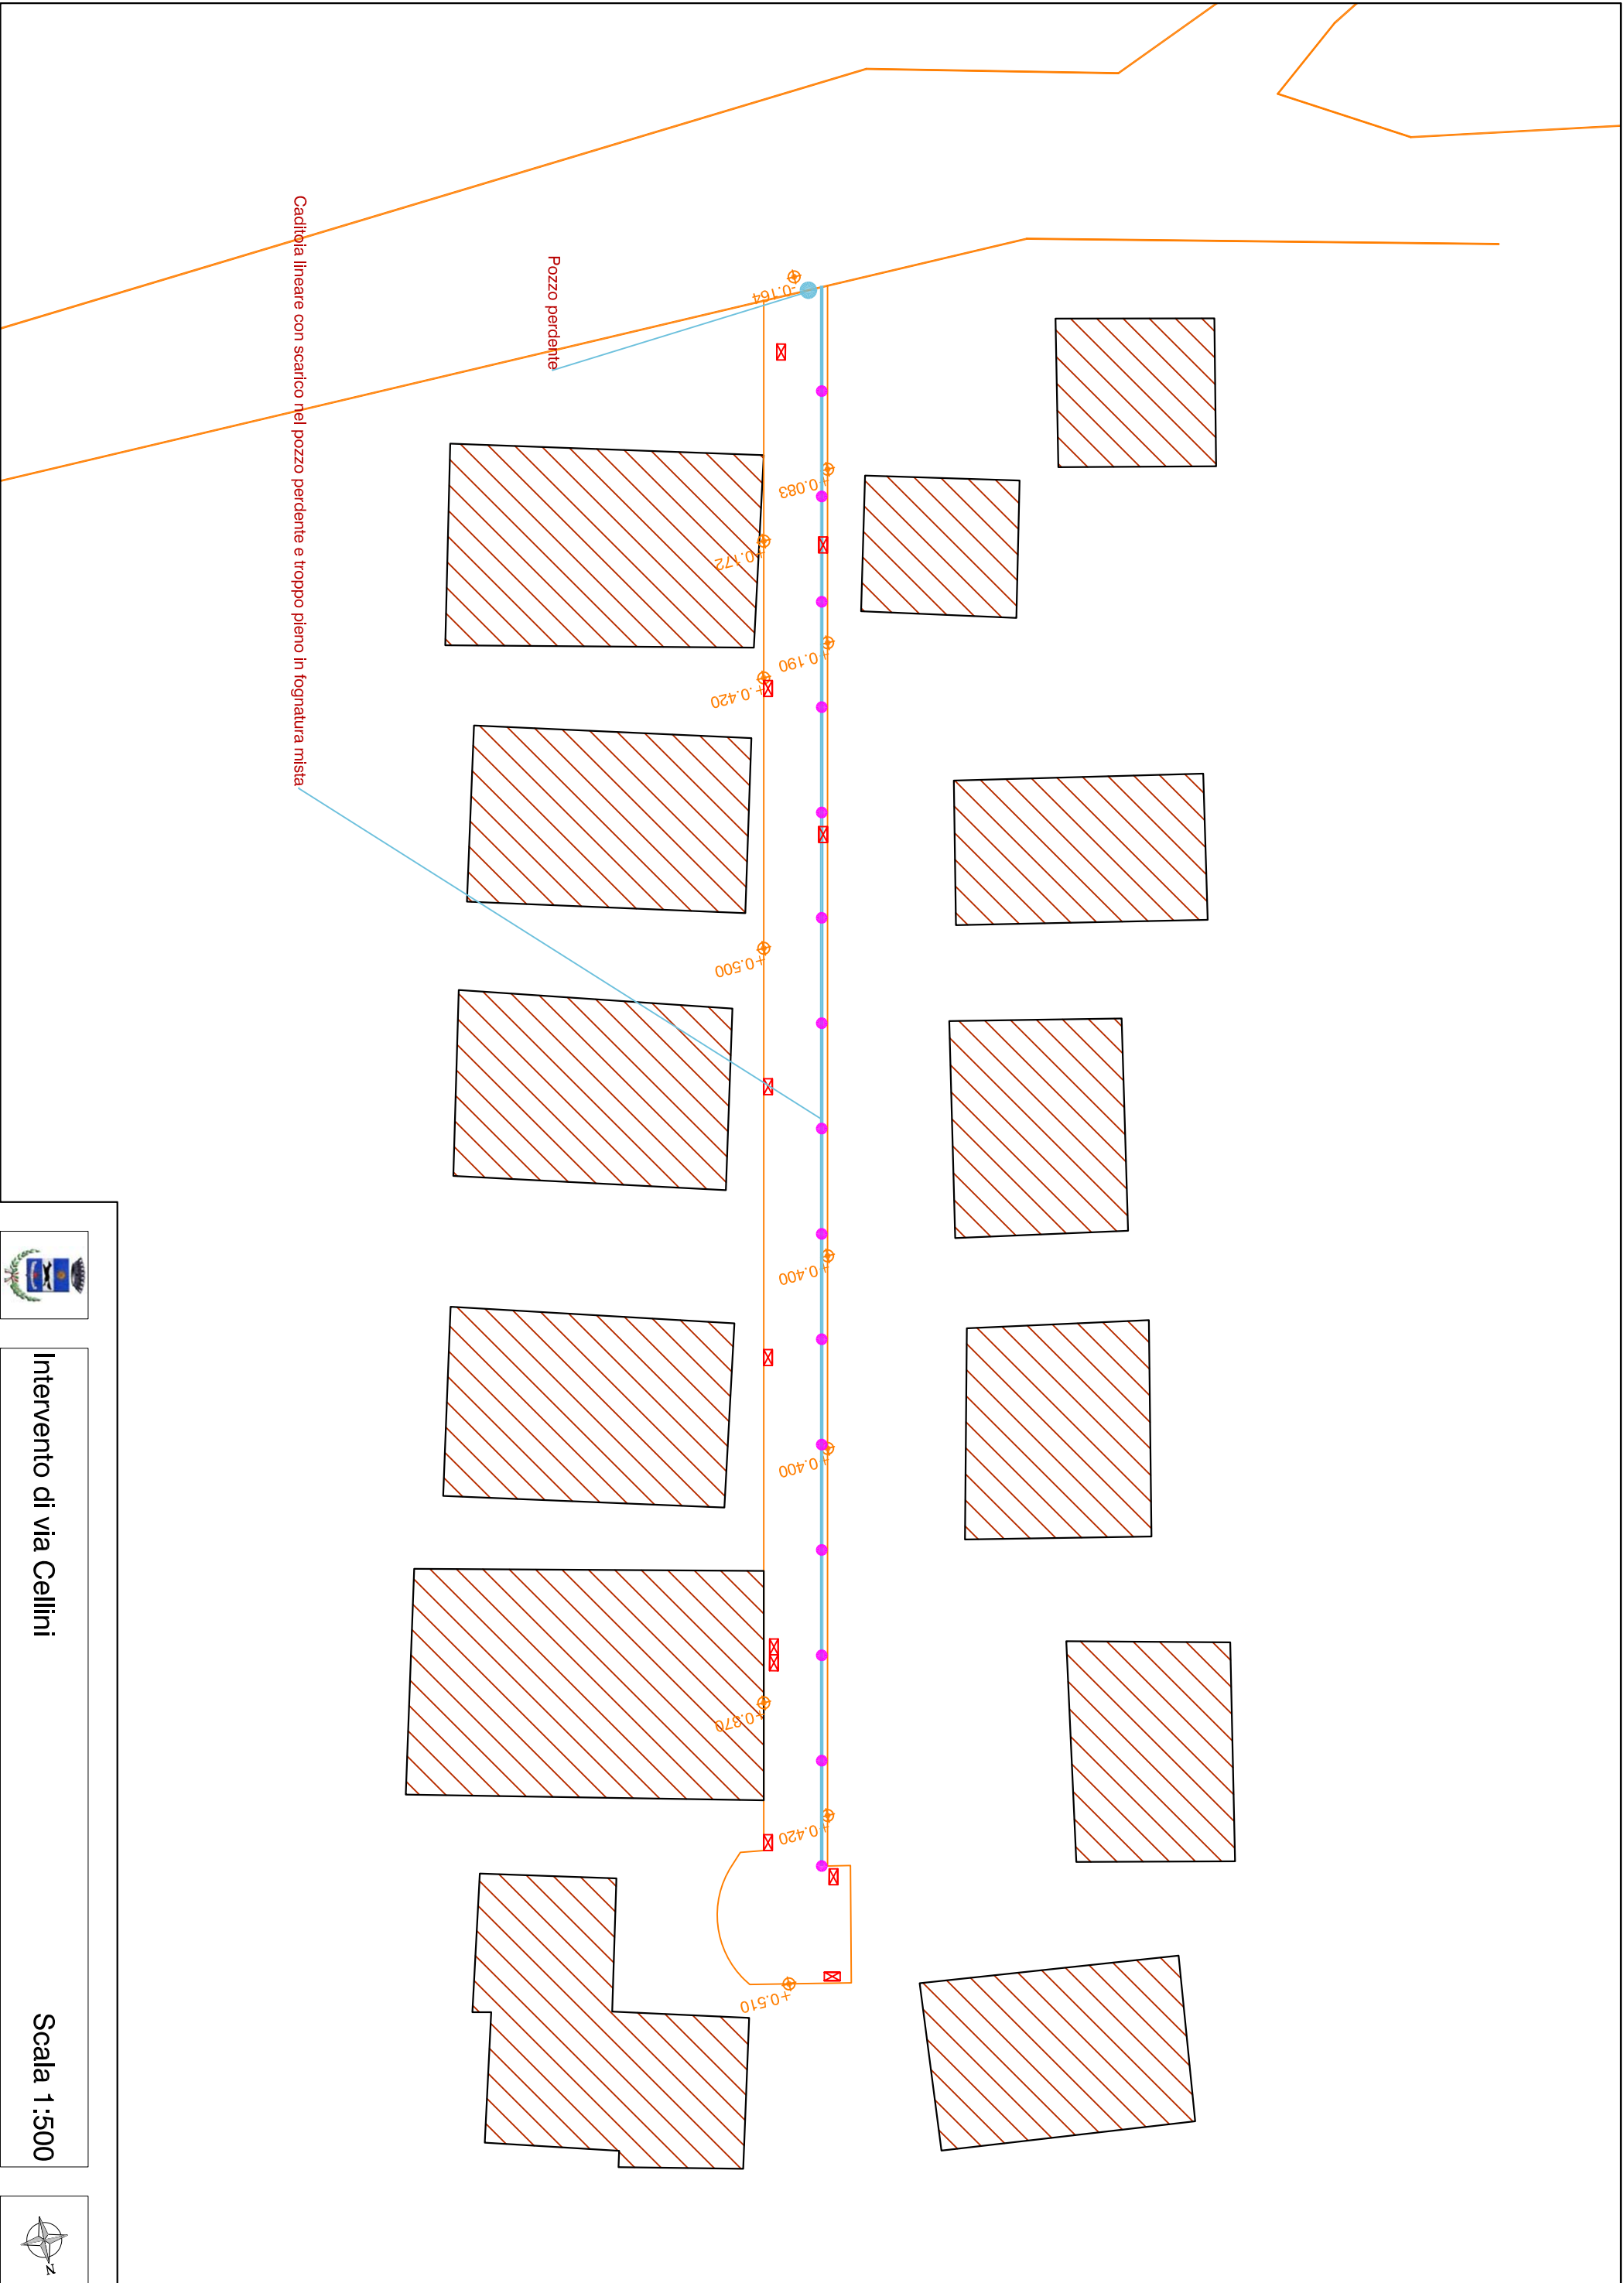

Intervento di via Cellini

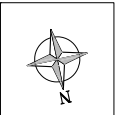

Scala 1:500

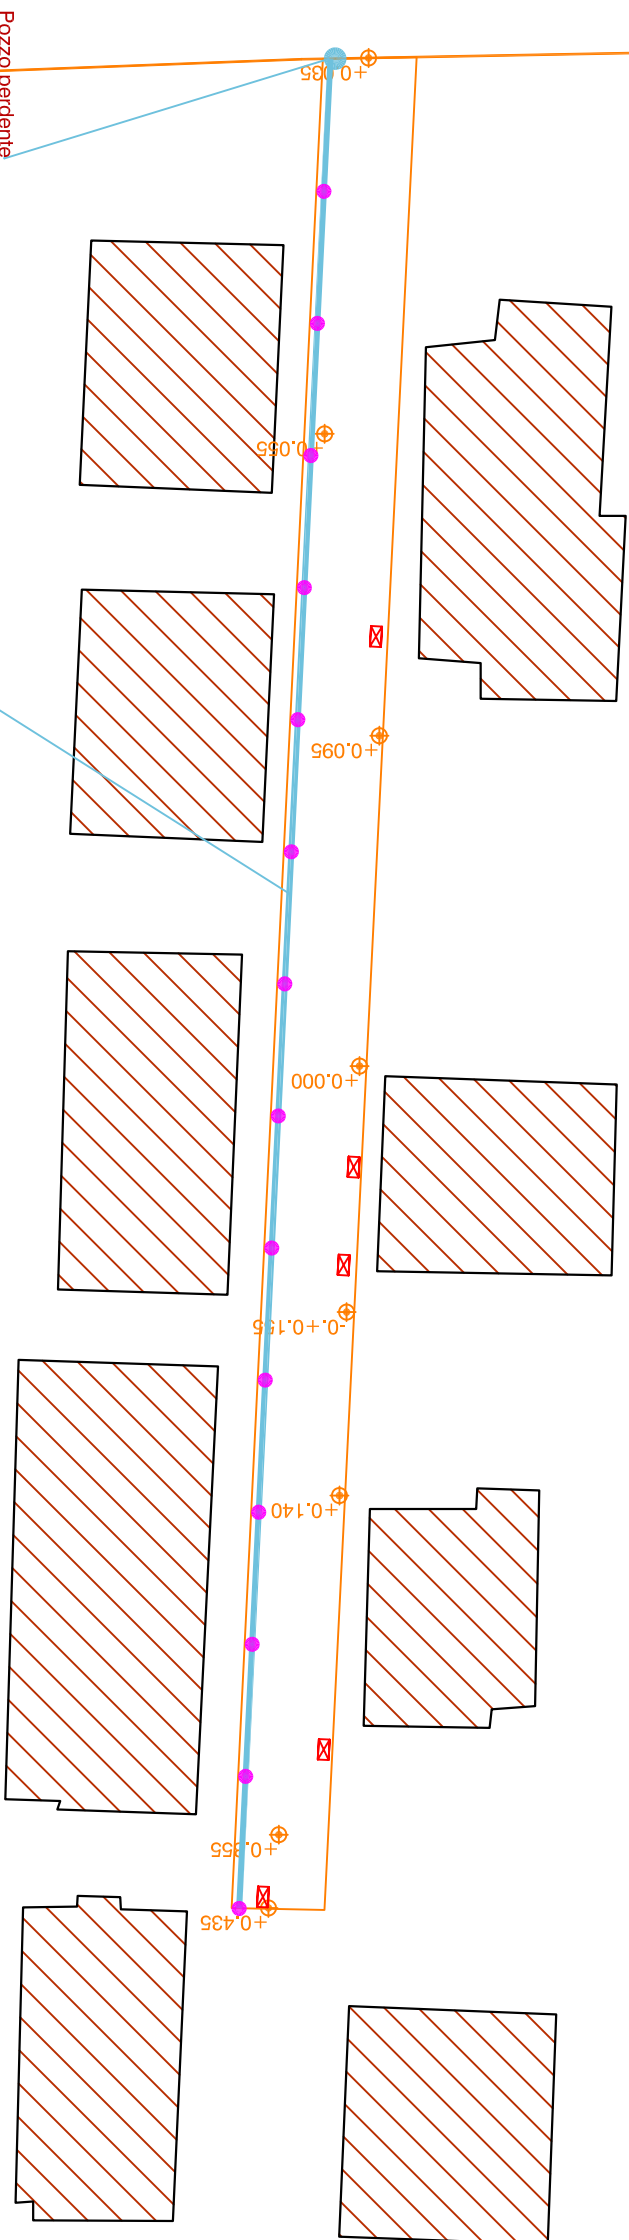

Pozzo perdente

Caditoia lineare con scarico nel pozzo perdente e troppo pieno in fognatura mista



Intervento di via Rubens

Scala 1:500

