

	Stazione appaltante:	COMUNE DI VOLPIANO - PROVINCIA DI TORINO UFFICIO TECNICO - LL.PP. E PATRIMONIO P.zza Vittorio Emanuele II, 12 - 10088 Volpiano (TO) tel. 011 9954511 - fax 011 9954512 codice fiscale n. 01573560016	
	Responsabile del settore:	Arch. Gaetano MAGGIULLI	
	Responsabile del procedimento:	Geom. Mirella SCALISE	
	Oggetto:	RIQUALIFICAZIONE DI PIAZZA XXV APRILE	
	Prestazione:	PROGETTO ESECUTIVO	

Commessa		RIQUALIFICAZIONE DI PIAZZA XXV APRILE		
Elaborato	Data	SC		
F 01	04/10/2018	1:1000		
Descrizione	INQUADRAMENTO URBANISTICO			
Progettisti		Arch. Francesco PALUMBO Roma, Via Giuseppe De Santis, 3 - 00139 tel / fax 06 87071711 e-mail:lavori@samaconsultingsrl.it		


Arch. Francesco PALUMBO
Ordine degli Architetti della Provincia di Roma n.22681



ORTOFOTO scala 1:1000



CATASTALE scala 1:1000

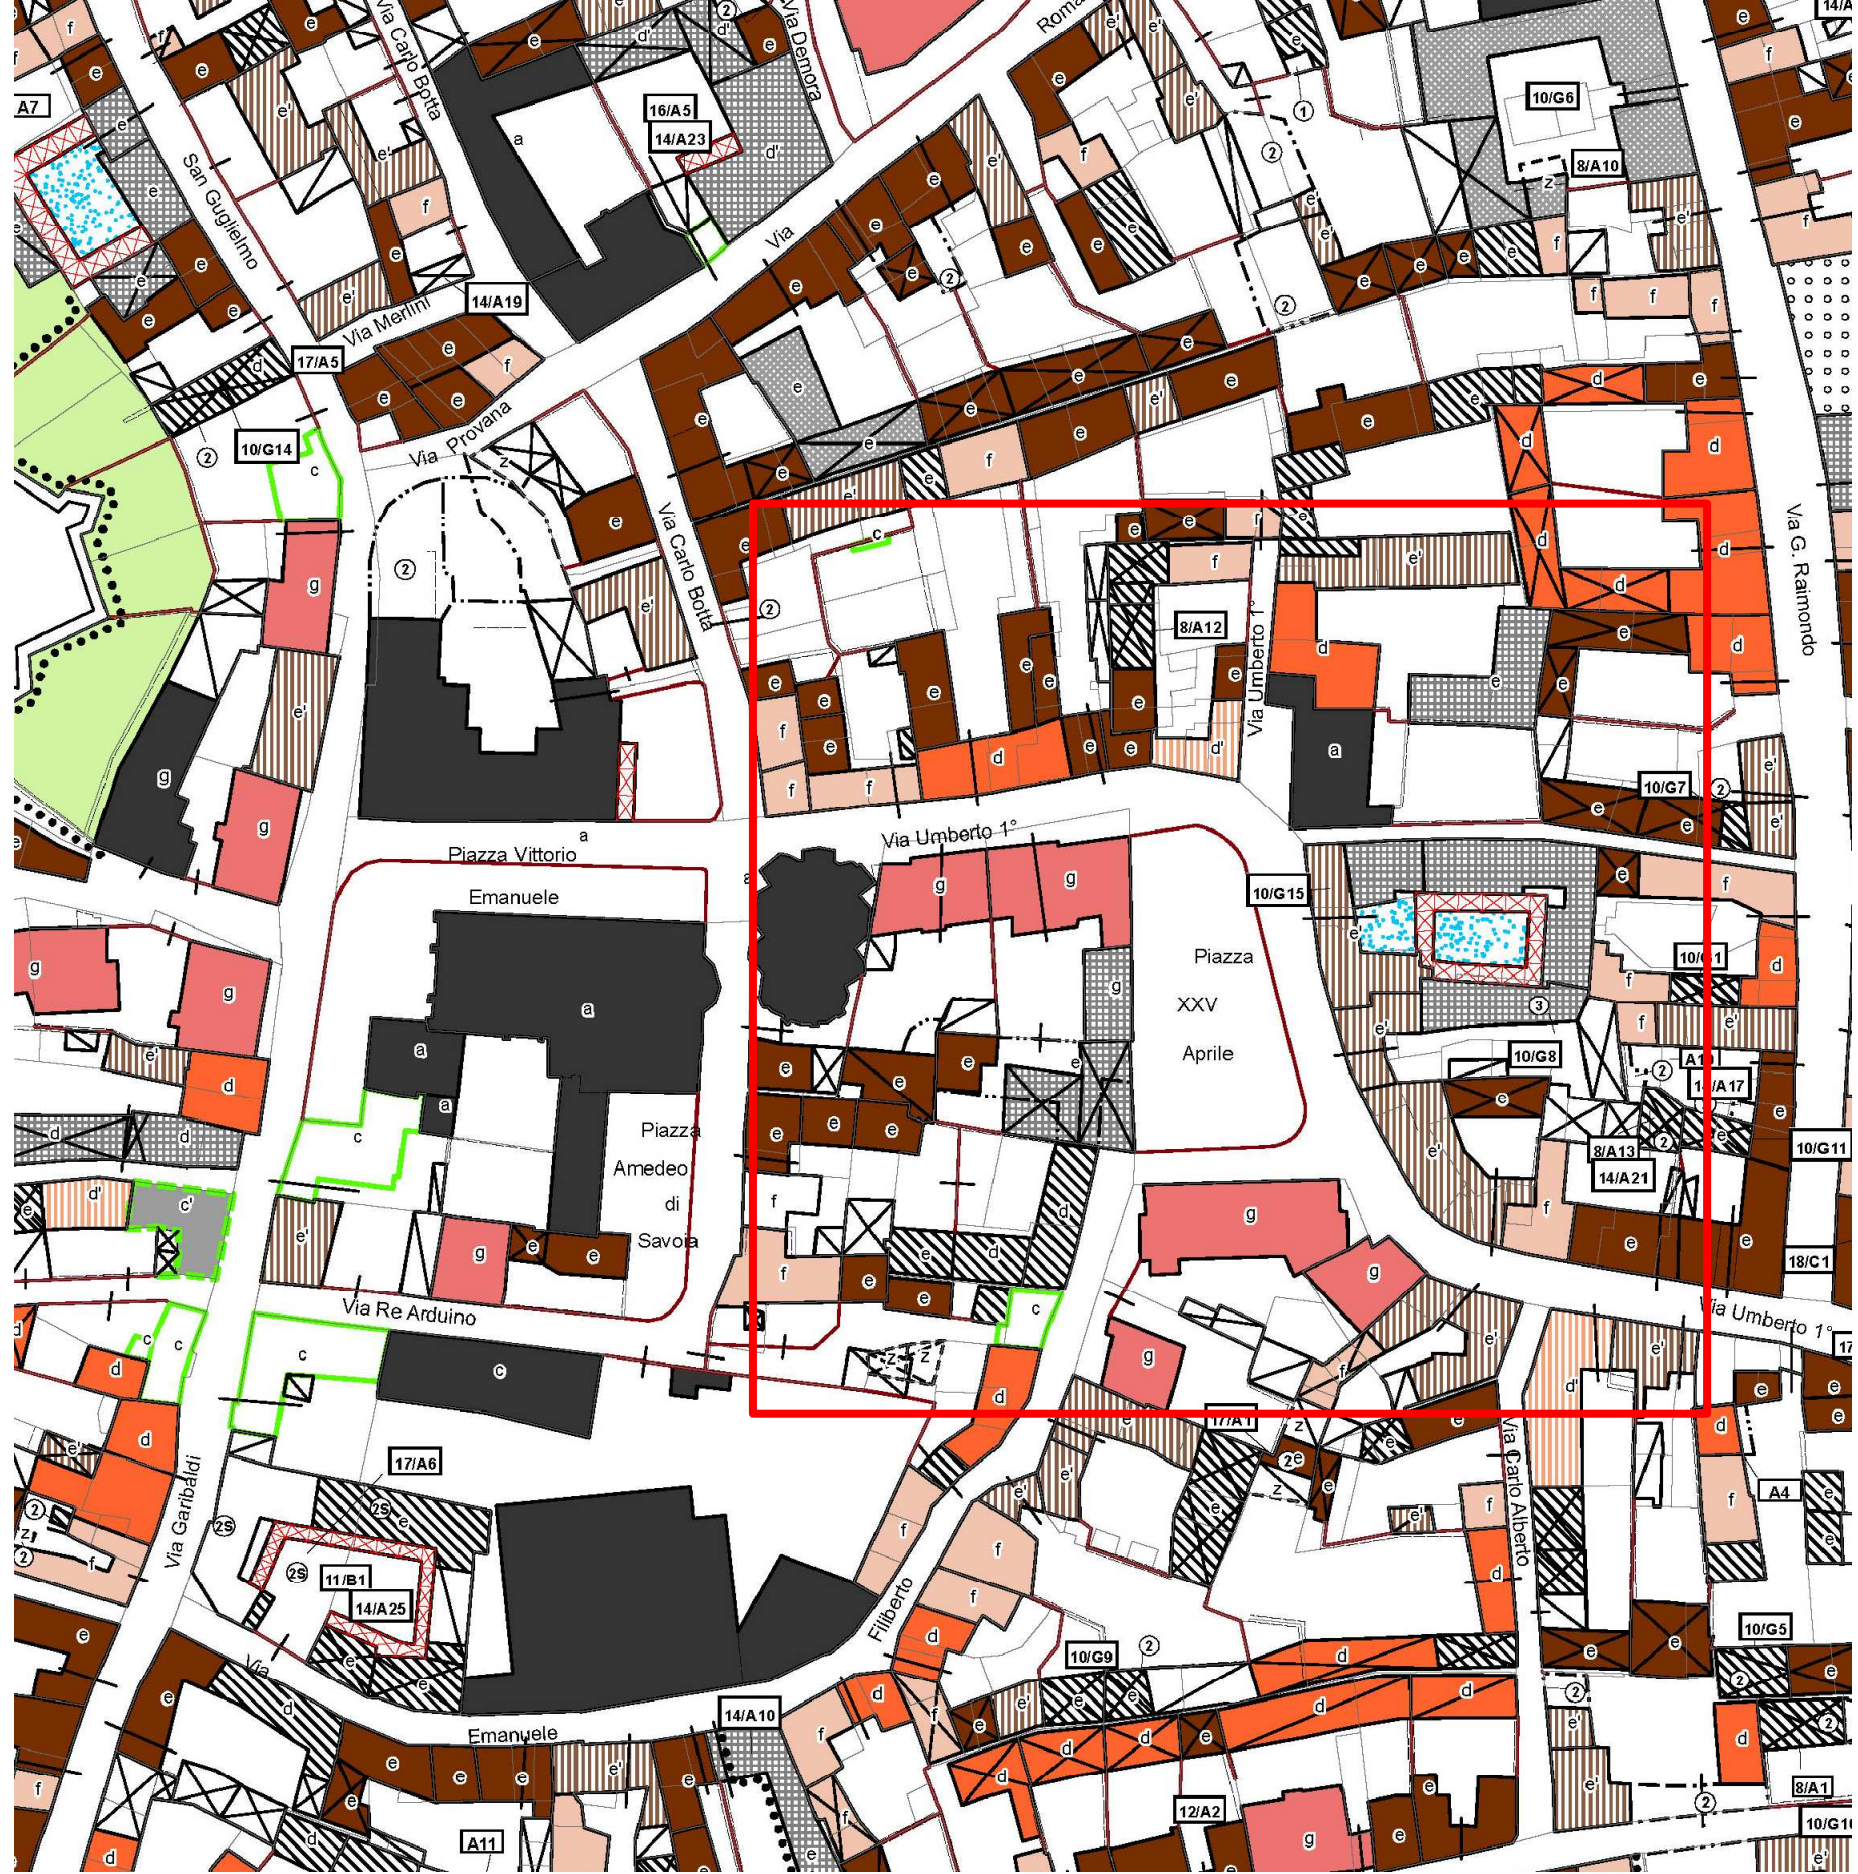

PIANO REGOLATORE GENERALE scala 1:1000