



Stazione appaltante:  
**COMUNE DI VOLPIANO - PROVINCIA DI TORINO**  
**UFFICIO TECNICO - LL.PP. E PATRIMONIO**  
P.zza Vittorio Emanuele II, 12 - 10088 Volpiano (TO)  
tel. 011 9954511 - fax 011 9954512  
codice fiscale n. 01573560016



Responsabile del settore:  
**Arch. Gaetano MAGGIULI**

Responsabile del procedimento:  
**Geom. Mirella SCALISE**

Oggetto:  
**RIQUALIFICAZIONE DI PIAZZA XXV APRILE**

Prestazione:  
**PROGETTO ESECUTIVO**

Commissa

RIQUALIFICAZIONE DI PIAZZA XXV APRILE



Elaborato

F 04

Data

04/10/2018

SC

1:100

Descrizione

STATO DI FATTO \_ PROSPETTI



Progettisti

**Arch. Francesco PALUMBO**  
Roma, Via Giuseppe De Santis, 3 - 00139  
tel/fax 06 87071711  
e-mail:svorzi@samaconsulting.it


Arch. Francesco PALUMBO

Ordine degli Architetti della Provincia di Torino n.22681




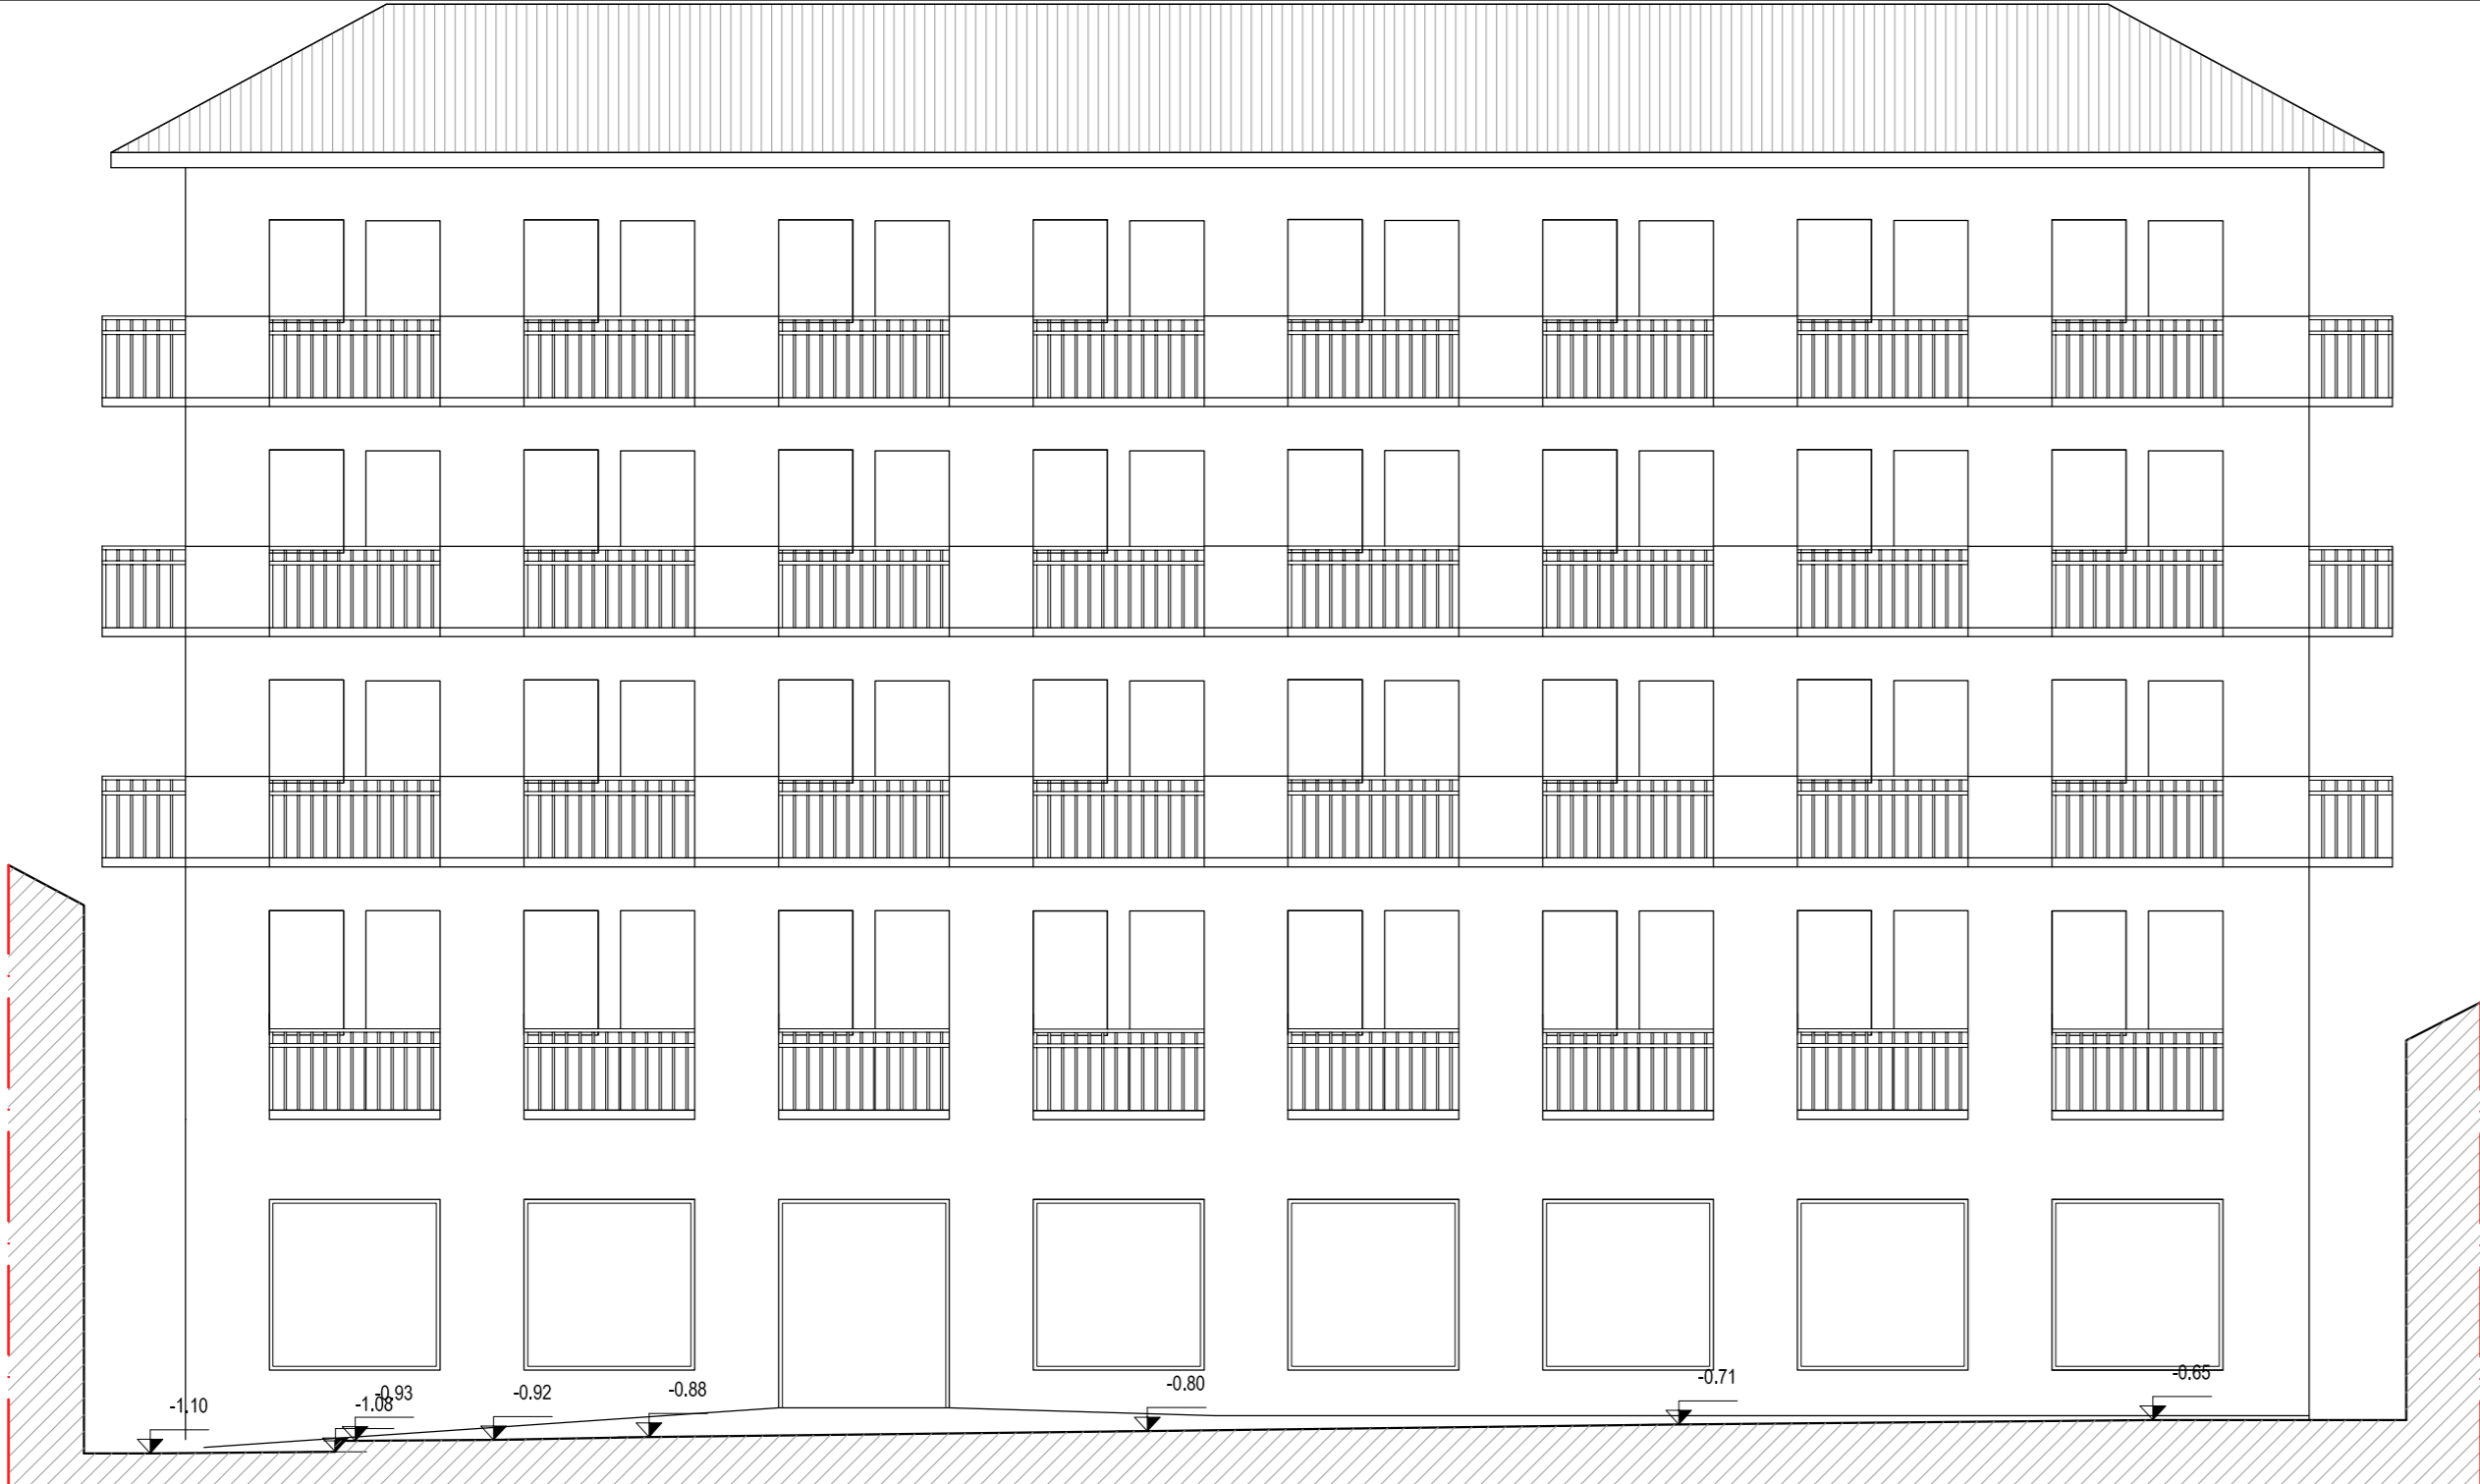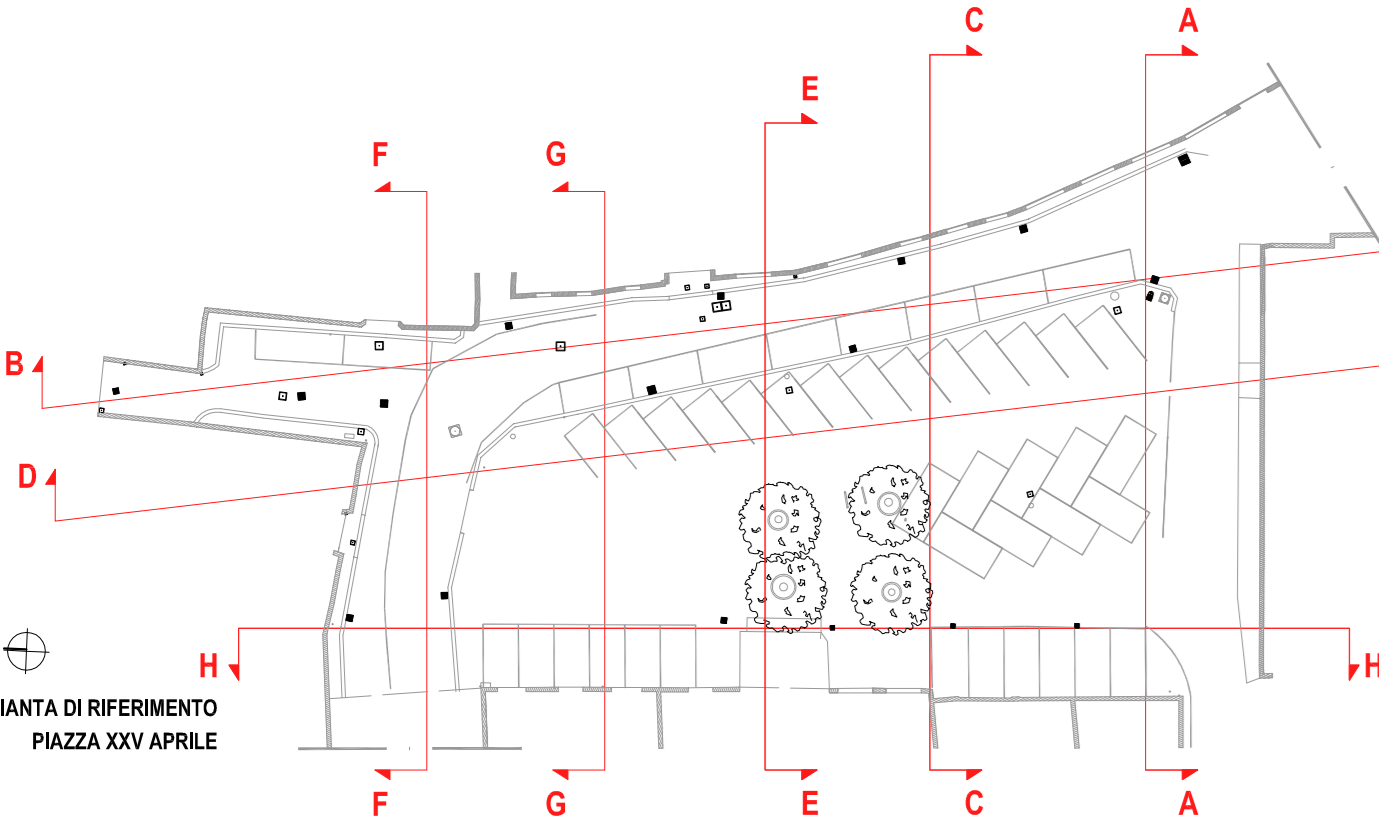


SEZIONE A-A

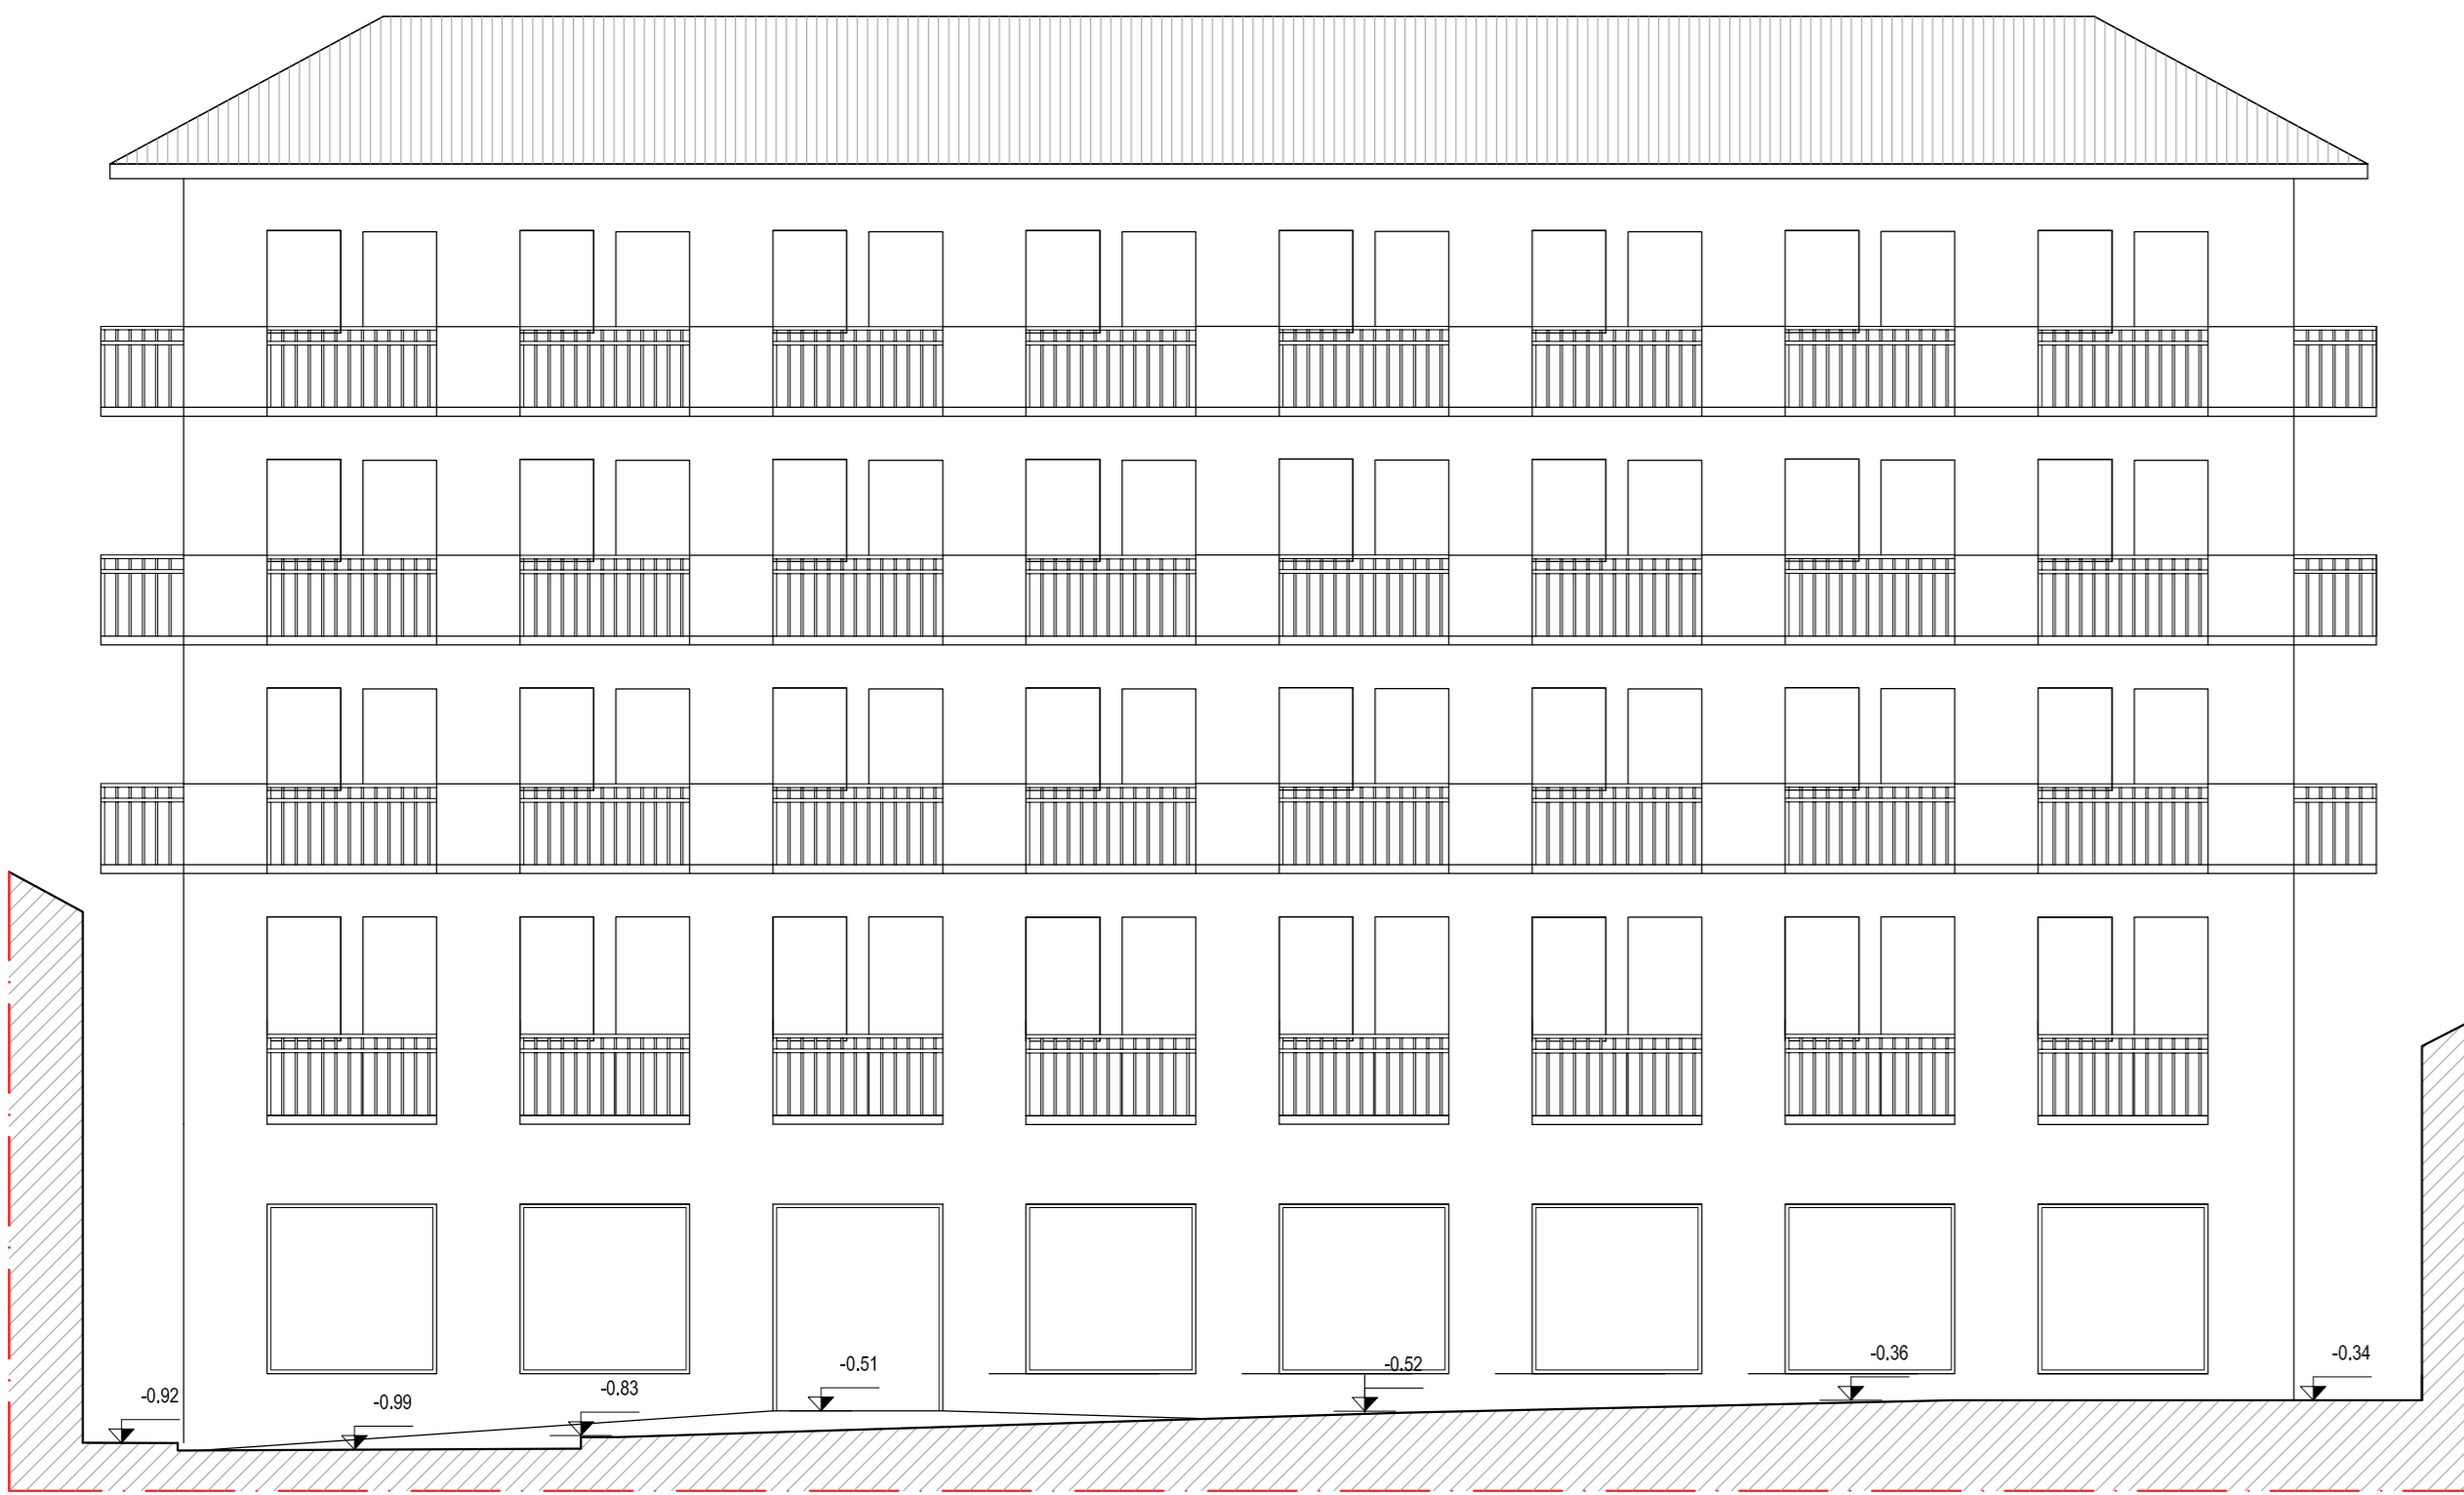


SEZIONE C-C

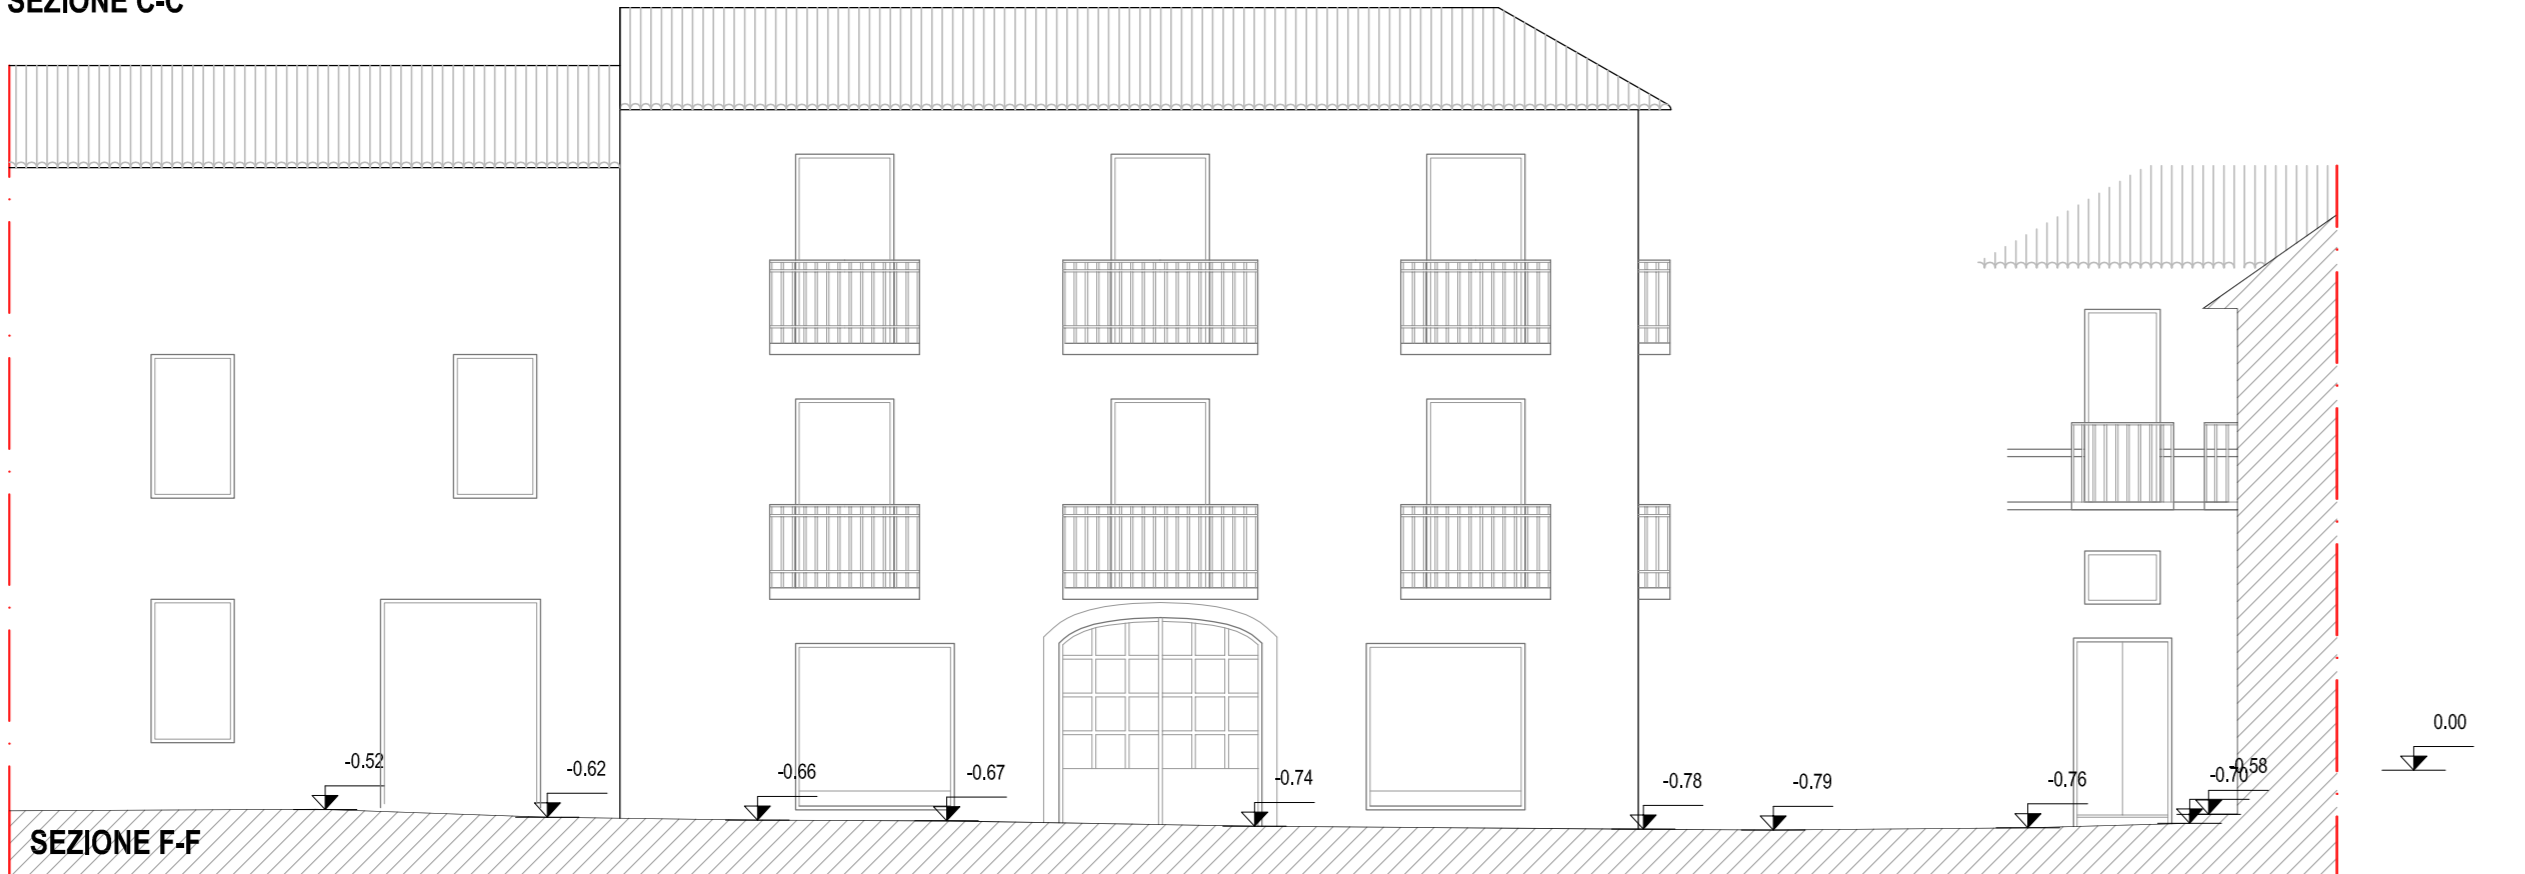


SEZIONE F-F

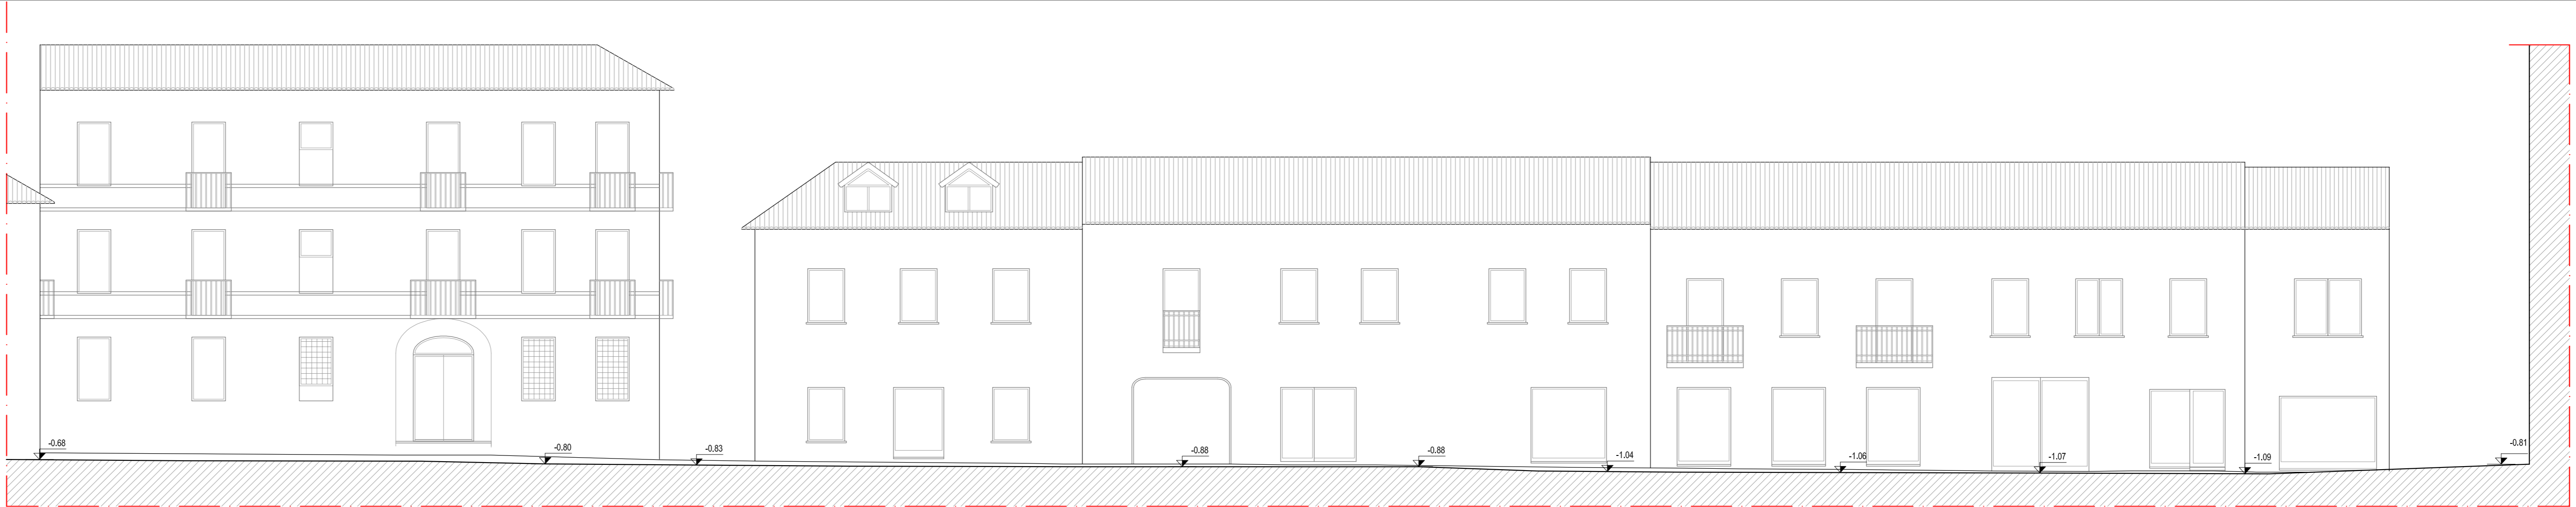


SEZIONE B-B

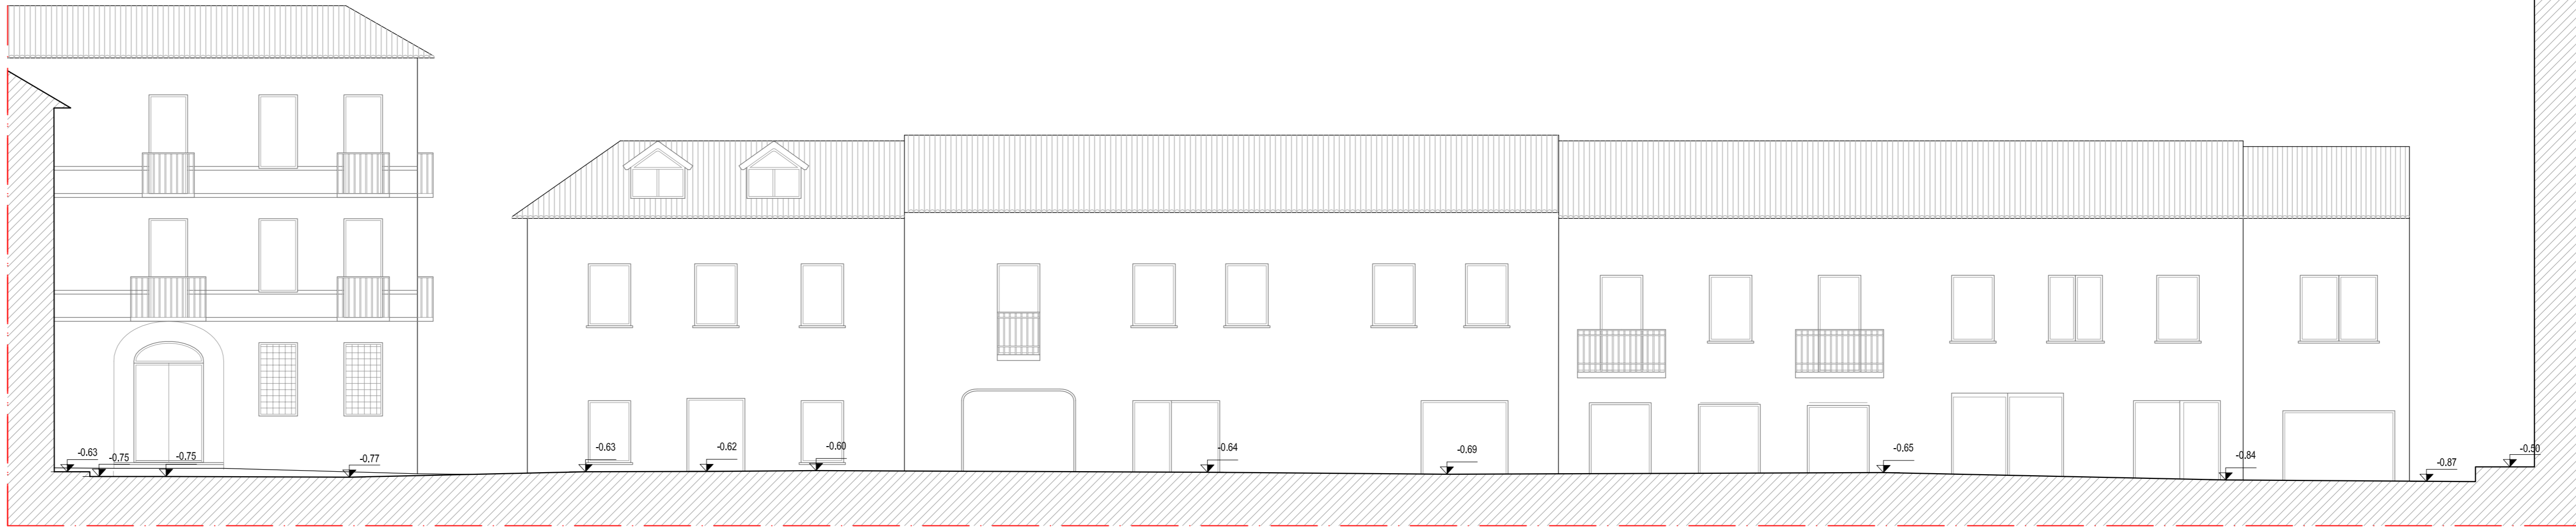

SEZIONE D-D

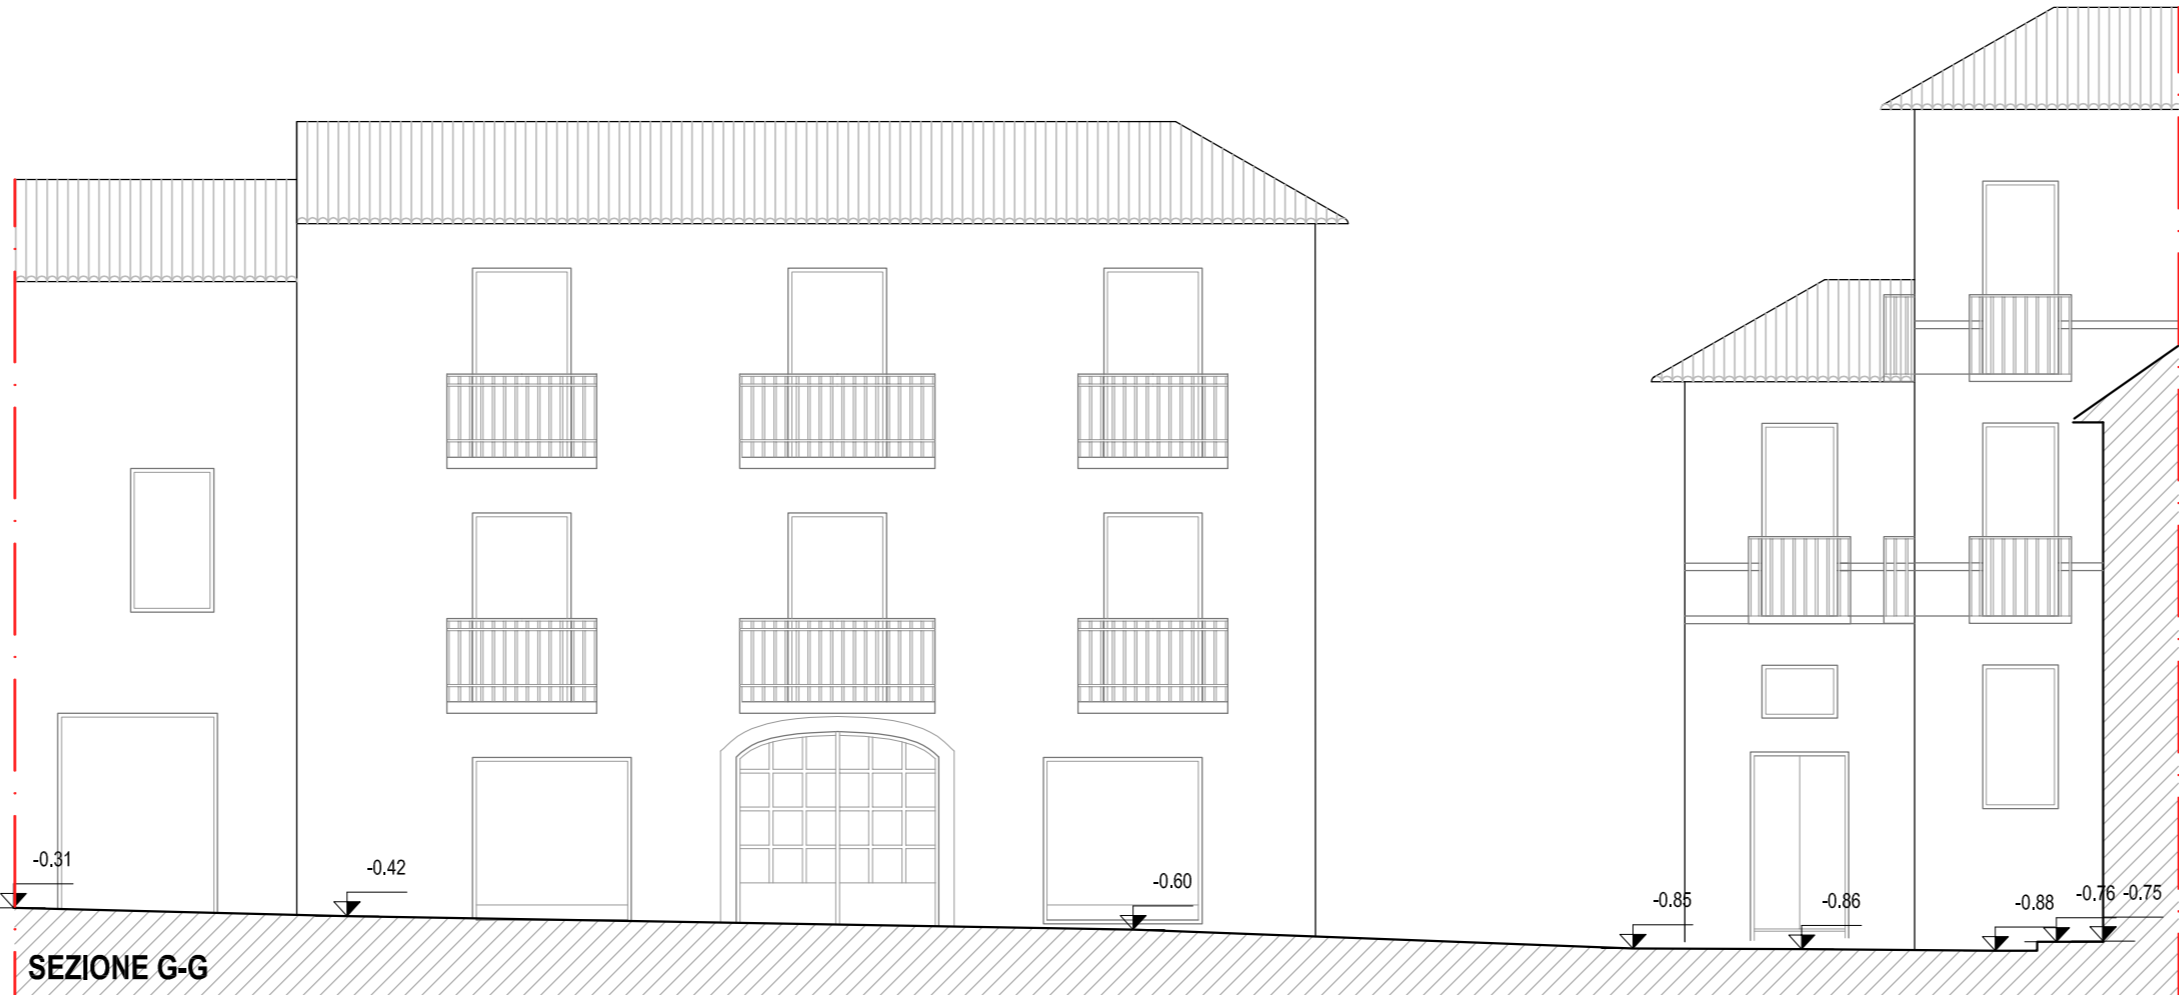

SEZIONE G-G

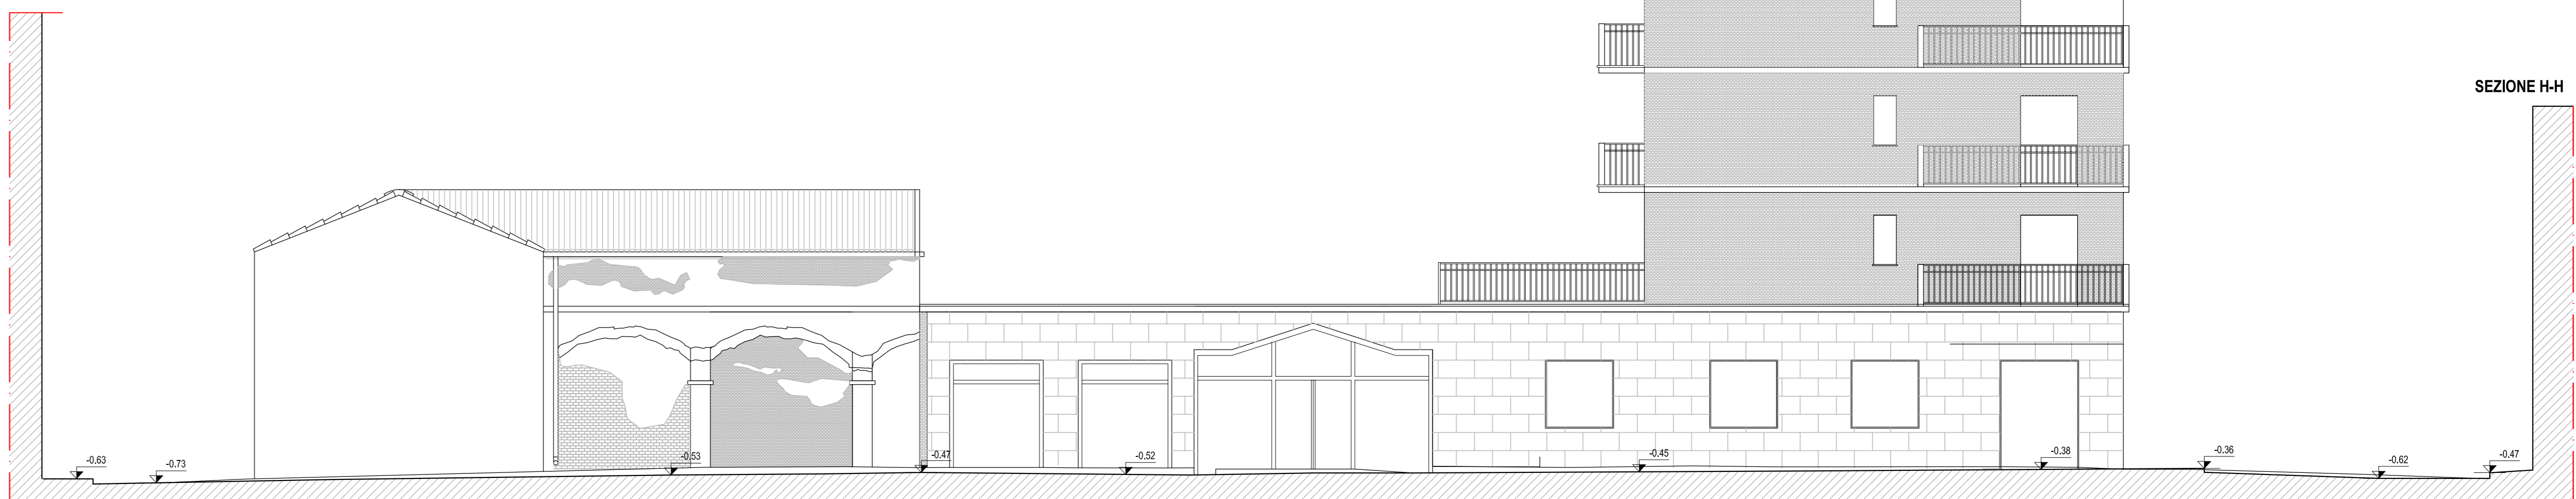

SEZIONE H-H



SEZIONE E-E