



	Stazione appaltante: COMUNE DI VOLPIANO - PROVINCIA DI TORINO UFFICIO TECNICO - LL.PP. E PATRIMONIO P.zza Vittorio Emanuele II, 12 - 10088 Volpiano (TO) tel. 011 9954511 - fax 011 9954512 codice fiscale n. 01573560016	
Responsabile del settore:	Arch. Gaetano MAGGIULLI	
Responsabile del procedimento:	Geom. Mirella SCALISE	
Oggetto:	RIQUALIFICAZIONE DI PIAZZA XXV APRILE	
Prestazione:	PROGETTO ESECUTIVO	

Commissa	RIQUALIFICAZIONE DI PIAZZA XXV APRILE	
Elaborato	Data	SC
F 08	04/10/2018	1:50
Descrizione	PROGETTO _ STRALCI SEZIONI	

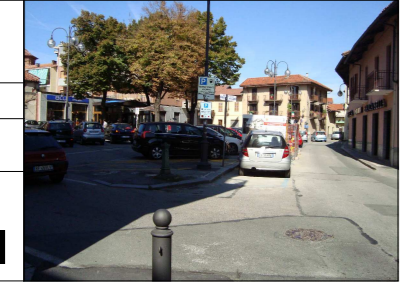

Progettisti	Arch. Francesco PALUMBO Roma, Via Giuseppe De Santis, 3 - 00139 tel / fax 06 87071711 e-mail: lavori@samaconsulting.it
-------------	--

Arch. Francesco PALUMBO
Ordine degli Architetti della Provincia di Roma n.22681

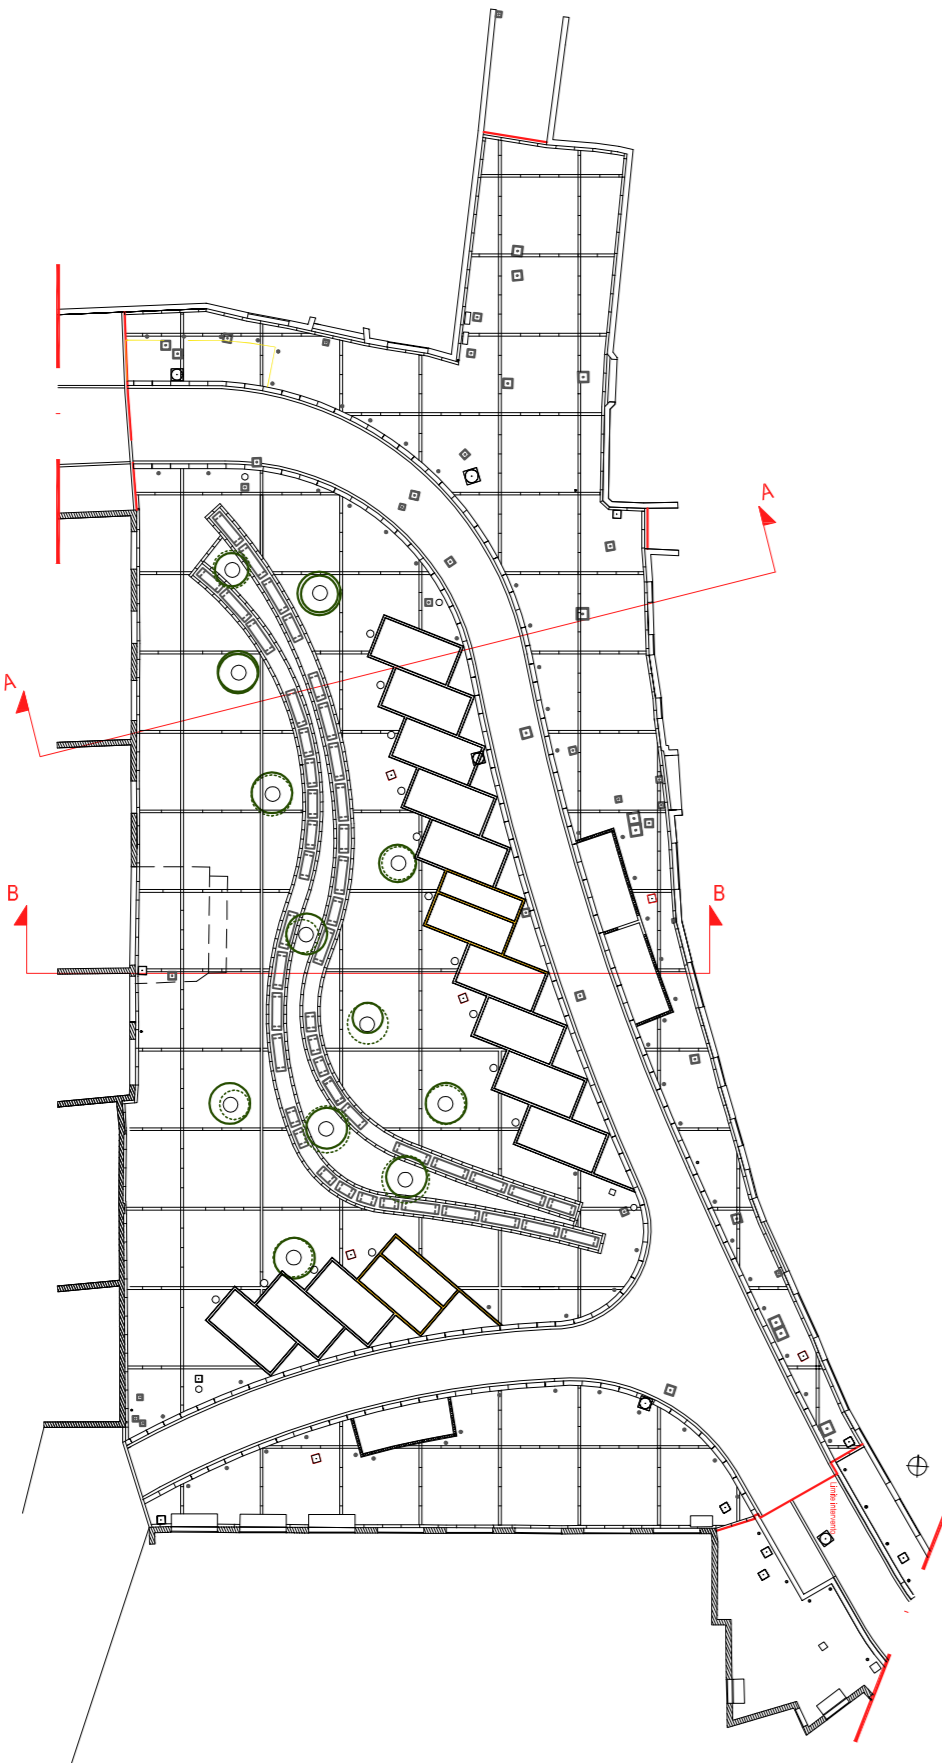

SEZIONE A-A



SEZIONE B-B

