STUDIO TECNICO ARCHITETTURA
Arch. Bruno GALLERI
Via D'Azeglio, 14 B/C - 10077 San Maurizio Canavese (TO)
P.IVA 08811240010
tel. +39.11.9184630
e.mail: brunogalleri@tiscali.it
e.mail: bruno.galleri@pec.it
C.F. GLL BRN 58L27 A052

Data, ufficio, bacino

COMUNE DI VOLPIANO

(PROVINCIA DI TORINO)

Piazza Vittorio Emanuele II, 12 - 10088 Volpiano (TO)

Oggetto principale tavola

PROGETTO ESECUTIVO

(PIANO INTERRATO - STATO ATTUALE - FINALE)

INTERVENTI PRESSO L A SCUOLA DELL'INFANZIA
REALIZZAZIONE AREA DI MANOVRA MEZZI ANTINCENDIO CORTILE
PLESSO SCOLASTICO DI VIA TRIESTE E COMPARTIMENTAZIONE SCALA

Titolo tavola

ESTRATTO PRGC
ESTRATTO CATASTALE
PLANIMETRIA GENERALE
PIANTA PIANO INTERRATO

Tipo tavola	Numero tavola	Scala disegni	Modifica n°	Aggiornato da	Data aggiornamento
Architettonico	ATT-FIN_01.03	1:200 - 1:100	00	-	-

Commessa	Data	Nome file	Firma
	novembre 2017	arch_esec_cpl_att_fin_01_03	

PROGETTISTA		IL RESPONSABILE UNICO DEL PROCEDIMENTO
Arch. Bruno GALLERI		Geom. Mario SORDO
Firma e timbro		Firma e timbro

<<	Simboli grafici per elaborati tecnici	A0
	Descrizione	Simbolo grafico
Elementi costruttivi: Porta resistente al fuoco.		
Nota - Quando indicato si intende quantità numerica di fuoco secondo il presente grafico dovrà indicare la classe REI, EI o E ed il relativo numero che precede i relativi grafici.		
Distanziamenti: Distanza di sicurezza esterna.		
Distanziamenti: Distanza di sicurezza interna.		
Distanziamenti: Distanza di protezione.		
Vie di uscita: Percorso di uscita verso l'alto.		
Vie di uscita: Percorso di uscita orizzontale.		
Vie di uscita: Percorso di uscita verso il basso.		
Evacuatore di Fumo e Calore		
Estintore portatile.	Capacità estinguente 34 A - 144 B	
Estintore portatile da kilogrammi.		
Nota - Dovrà essere indicata accanto al simbolo la classe del fuoco compatibile e la presenzialità dell'estintore.		
Idranti antincendio tipo: Idrante su nastro.		
Idranti antincendio tipo: Idrante a muro con tubazione flessibile e lancia.		
Idranti antincendio tipo: Idrante sottosuolo.		

<<	Simboli grafici per elaborati tecnici	A0
	Descrizione	Simbolo grafico
Idranti antincendio tipo: Idrante soprasuolo (DM 30/11/83).		
Idranti antincendio tipo: Attacco autopompa singolo.		
Idranti antincendio tipo: Attacco autopompa doppio m.f.		
Nota - Dovrà essere indicato accanto al simbolo il diametro delle bocche ed il numero ne indica.		
Sistemi di segnalazione manuale di allarme e telecalcolo generale comune.		
Sistemi di segnalazione: Impianto automatico di rilevazione antincendio (*).		
Nota - (*) Attraverso delle circolazione dovrà comparire il simbolo del rilevatore.		
Impianti fissi e di estrazione: Ad attivazione automatica.		
Impianti fissi e di estrazione: Ad attivazione manuale.		
Nota - Attraverso delle circolazione e dei quadretti dovranno essere pari i relativi dati costruttivi adeguati.		
PARETI REI 120		
PARETI REI 90		
PARETI REI 60		

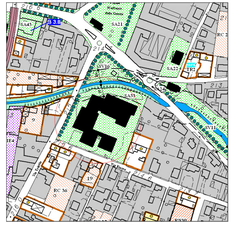

ESTRATTO PRGC 1:2.000

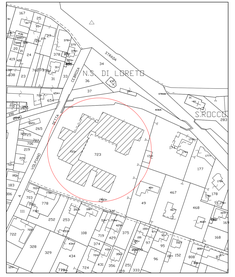

ESTRATTO CATASTALE 1:1.500

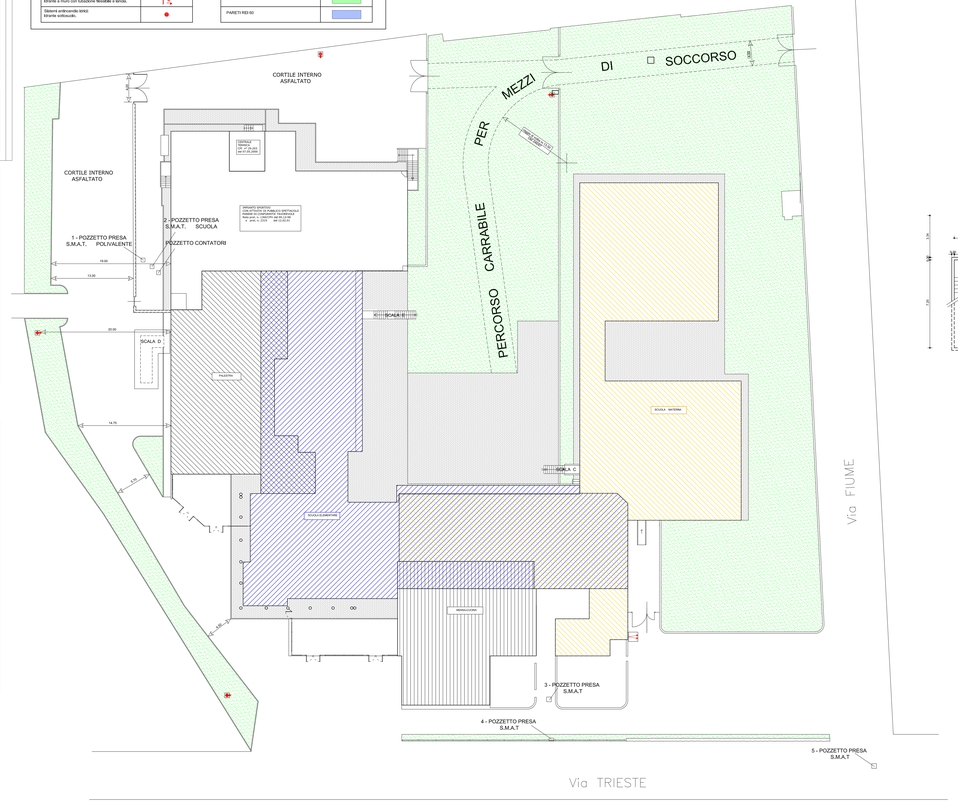

PLANIMETRIA GENERALE
SCALA 1:200

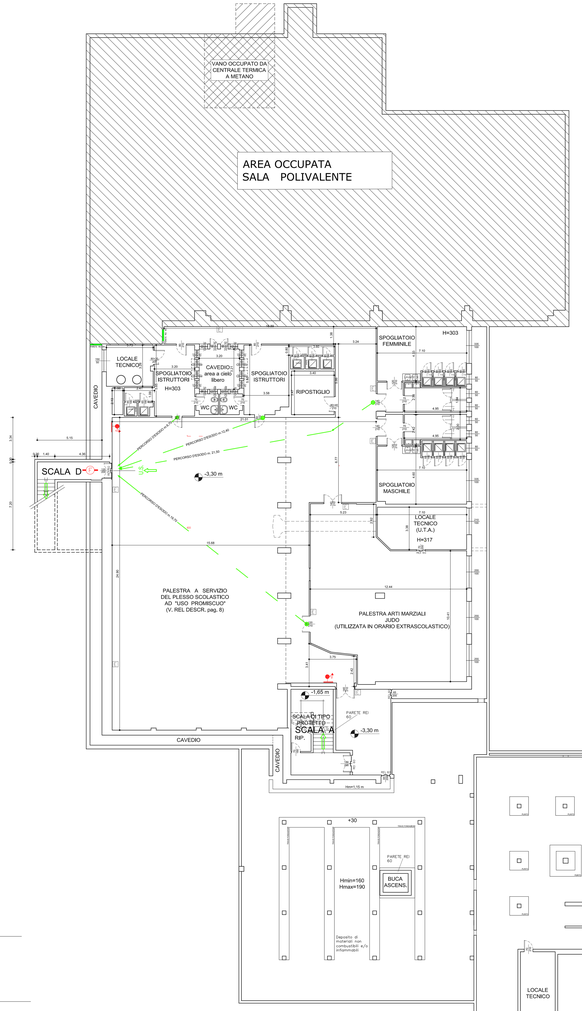

PIANTA PIANO INTERRATO
SCALA 1:100