

STUDIO TECNICO ARCHITETTURA
Arch. Bruno GALLERI
 Via XX Settembre, 14 B.C. - 10077 San Maurizio Canavese (TO)
 ☎ +39 011 9278854
 ✉ +39 178 6040429
 e-mail: brunogalleri@tiscali.it
 P. IVA: 0121280909
 C.F. GLL BRN 50L27453L

Visto Ufficio Tecnico

Comittente

COMUNE DI VOLPIANO
 (PROVINCIA DI TORINO)
 Piazza Vittorio Emanuele II, 12 - 10088 Volpiano (TO)

Denominazione tavola
PROGETTO ESECUTIVO
 INTERVENTI PRESSO LA SCUOLA DELL'INFANZIA
 REALIZZAZIONE AREE DI MANOVRA MEZZI ANTINCENDIO
 CORTILE PLESSO SCOLASTICO DI VIA TRIESTE E
 COMPARTIMENTAZIONE SCALA


Titolo tavola
LAY-OUT CANTIERE

Tipologia tavola	Numero tavola	Scale disegni	Modifica n°	Approvato da	Data approvazione
Architettonico	01/01	1:250	00		

Commissa	Data	File	Disegnatore
	novembre 2017	LYT_PSC	

Coordinatore Arch. Bruno GALLERI	IL RESPONSABILE UNICO DEL PROCEDIMENTO Geom. Maria SORTINO
-------------------------------------	---

Timbro e firma

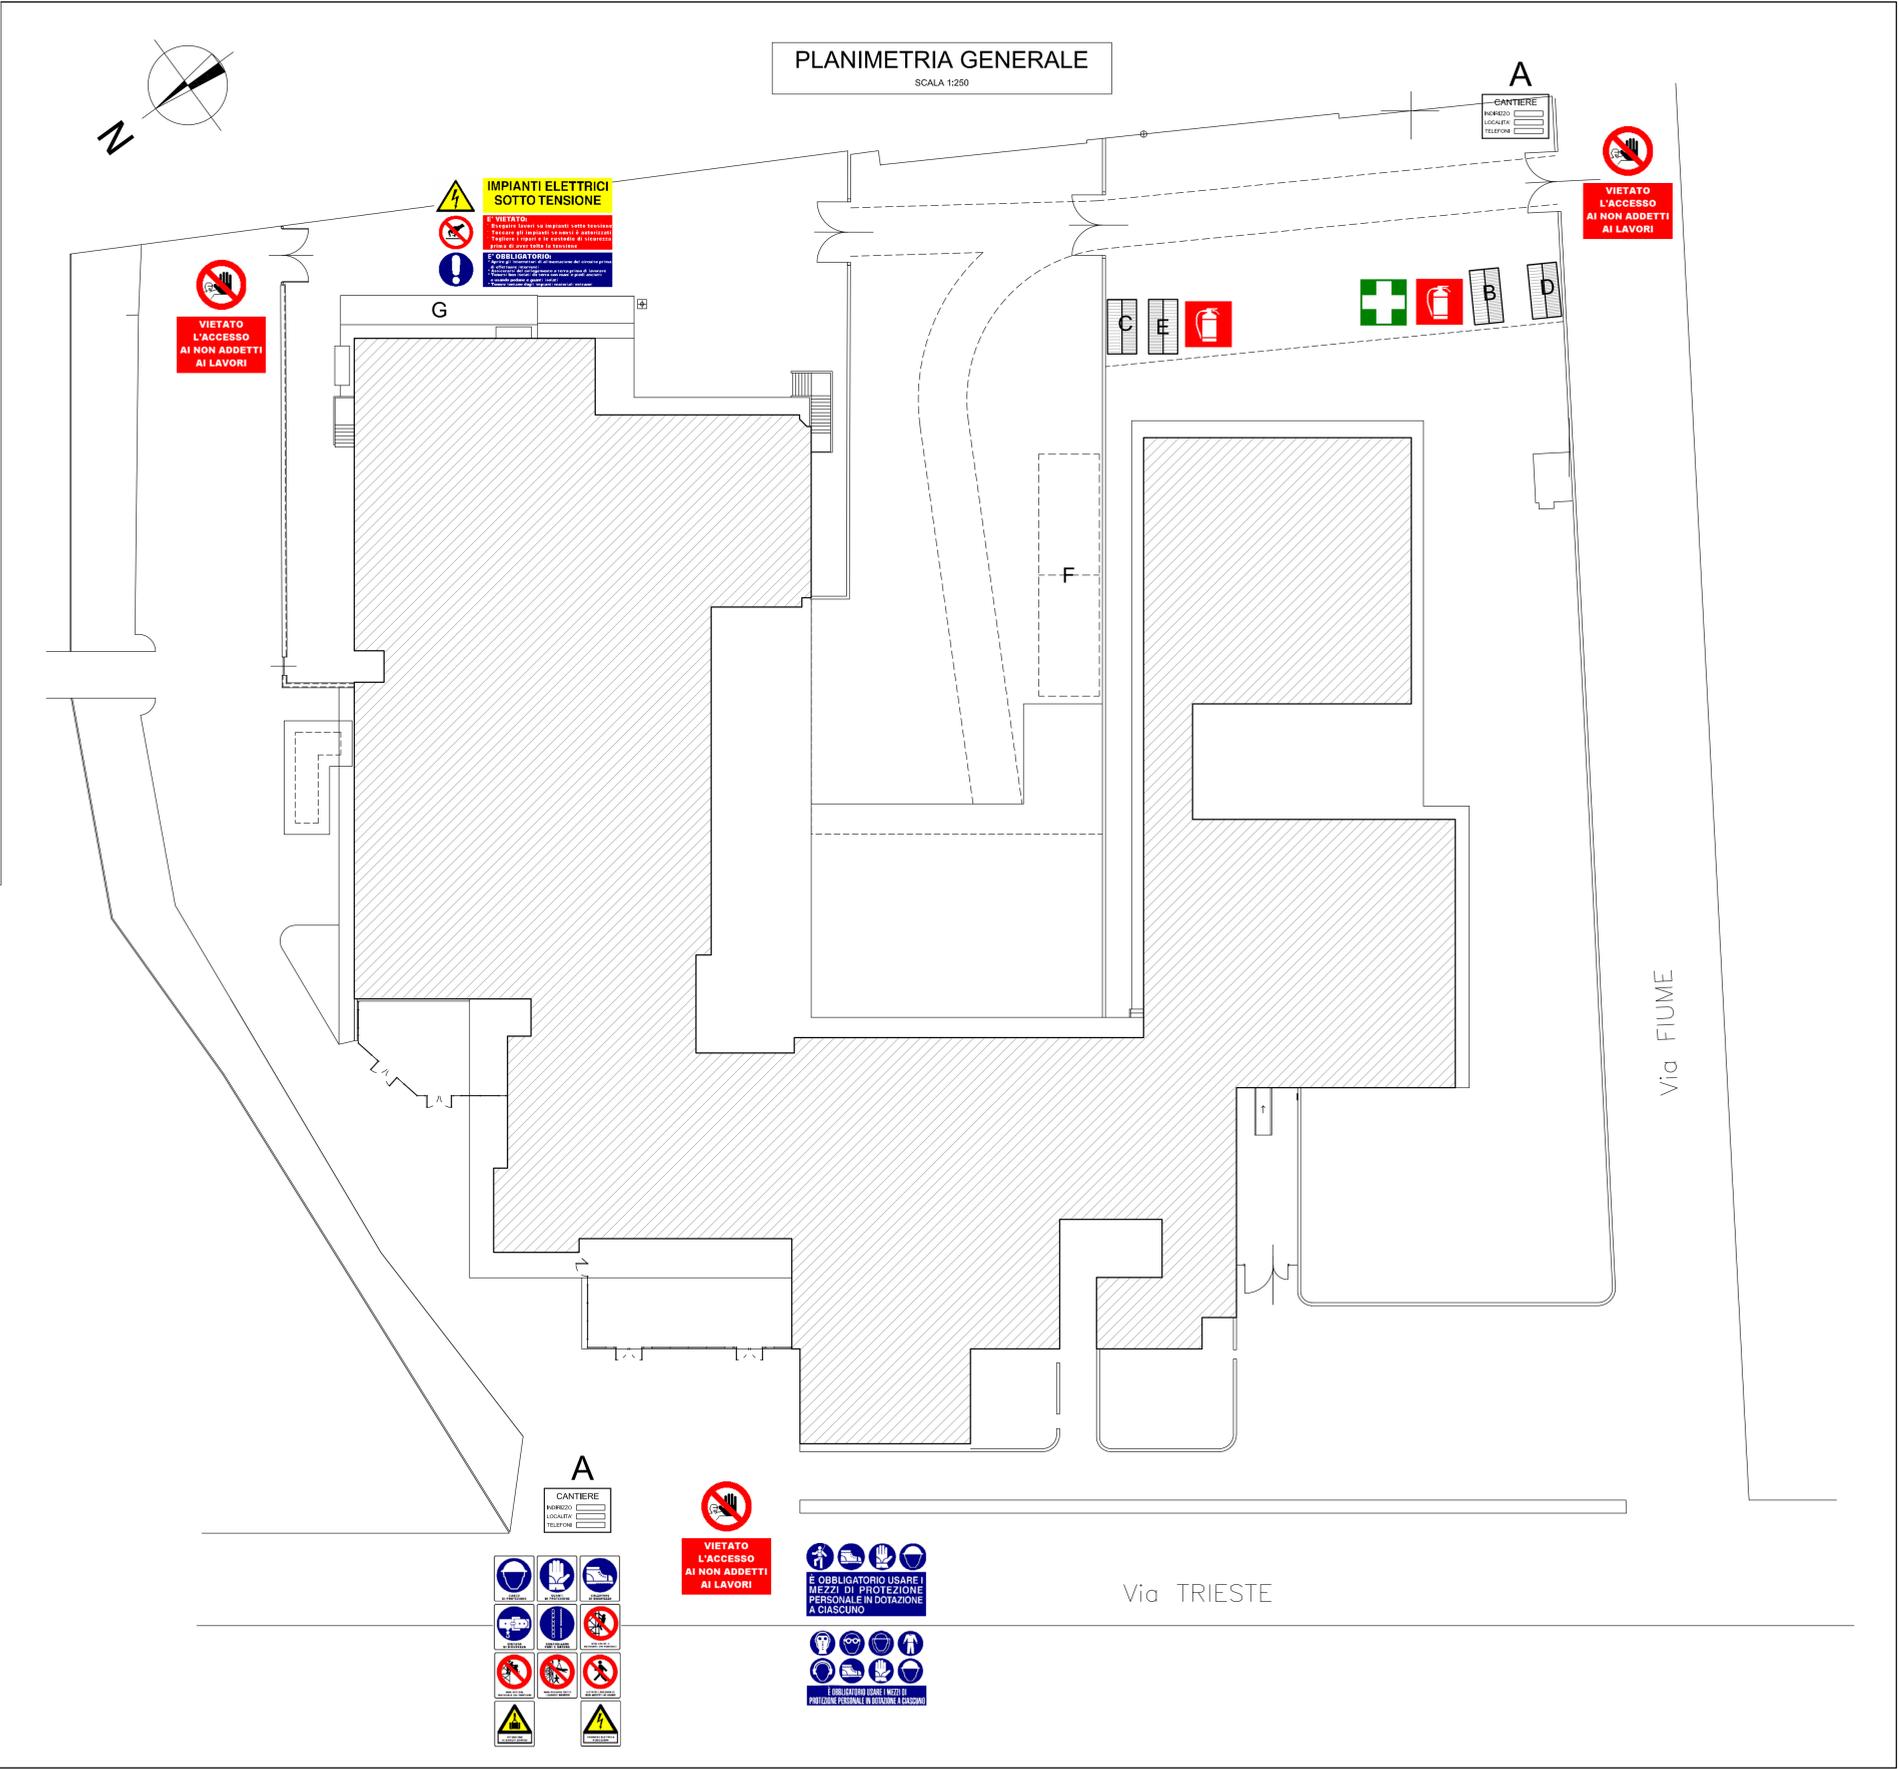

LEGENDA

A	INGRESSO NELL'AREA DEL CANTIERE
B	UFFICIO
C	DEPOSITO ATTREZZI E MATERIALI
D	SPOGLIATOIO / WC
E	MENSA
F	AREA STOCCAGGIO MATERIALI
G	Consegna energia elettrica QUADRO ELETTRICO DI CANTIERE
- - -	RECINZIONE DI CANTIERE

CARTELLONISTICA DI CANTIERE

	PANNELLO CON INDICAZIONE RELATIVE AL CANTIERE
	DIVIETO DI ACCESSO AI NON ADDETTI AI LAVORI
	CASSETTA DI PRONTO SOCCORSO
	ESTINTORE A POLVERE

A

CANTIERE
 NOME: _____
 LOCALITA': _____
 TELEFONO: _____

VIETATO L'ACCESSO AI NON ADDETTI AI LAVORI

È OBBLIGATORIO USARE I MEZZI DI PROTEZIONE PERSONALE IN DOTAZIONE A CIASCUNO

È OBBLIGATORIO USARE I MEZZI DI PROTEZIONE PERSONALE IN DOTAZIONE A CIASCUNO