STUDIO TECNICO ARCHITETTURA
Arch. Bruno GALLERI
Via XII Settembre, 14 BC - 10077 San Maurizio Canavese (TO)
tel. 011.921.90.27 r.a.
fax 011.921.90.27
e-mail: bruno@galleri.net
p.e.c. bruno.galleri@pec.it
C.F. GLL BRN 58L27 A052L

Stato Ufficio Tecnico

COMUNE DI VOLPIANO
(PROVINCIA DI TORINO)

Piazza Vittorio Emanuele II, 12 - 10088 Volpiano (TO)

Committenza/ Ente

PROGETTO ESECUTIVO
(PIANO TERRA - STATO SOVRAPPOSTO)

INTERVENTI PRESSO L'A SCUOLA DELL'INFANZIA
REALIZZAZIONE AREA DI MANOVRA MEZZI ANTINCENDIO CORTILE
PLESSO SCOLASTICO DI VIA TRIESTE E COMPARTIMENTAZIONE SCALA

Titolo Tavola

PIANTA PIANO TERRA

Tipo Tavola	Numero Tavola	Scala disegni	Modifica n°	Depositato da	Data approvazione
Architettonico	SOVR_02/03	1:200 - 1:100	00	-	-
Cronologia					
novembre 2017		arch_esec_cpl_sovr_02_03			Diagnostica

PROGETTISTA
Arch. Bruno GALLERI

Timbro e firma

IL RESPONSABILE UNICO DEL PROCEDIMENTO
Geom. Maria GATTINO

Timbro e firma

<->	Simboli grafici per elaborati tecnici	1d
	Descrizione	**Simbolo grafico**
Elementi costruttivi: Porta resistente al fuoco.		
Nb - Quando indicato si intende comprese il telaio, quando si intende grafico quest indicato in nero REI 90, EI 120 e EI 180 indicato rosso con deplete / metal grafo		
Distanziamenti: Distanza di sicurezza esterna.		d = x.xx
Distanziamenti: Distanza di sicurezza interna.		d = x.xx
Distanziamenti: Distanza di protezione.		d = x.xx
Vie di uscita: Percorso di uscita verso l'alto.		
Vie di uscita: Percorso di uscita orizzontale.		
Vie di uscita: Percorso di uscita verso il basso.		
Evacuatore di Fumo e Calore		200 x 200
Estintore portatile.		E Capacità estinguente 34 A 144 B
Estintore portatile da Integrare.		E
Nb - Quel segno indicato accanto al simbolo si riferisce al tipo consentito e a prescrizioni definitorie.		
Sistemi antincendio UNI9: Idrante su nasspo.		
Sistemi antincendio UNI9: Idrante a muro con tubazione flessibile e lancia.		
Sistemi antincendio UNI9: Idrante sottosuolo.		

<->	Simboli grafici per elaborati tecnici	2d
	Descrizione	**Simbolo grafico**
Sistemi antincendio UNI9: Idrante soprasuolo (DN 50/110/63)		
Sistemi antincendio UNI9: Attacco autopompa singolo.		
Sistemi antincendio UNI9: Attacco autopompa doppio m.f.		
Nb - Quel segno indicato accanto al simbolo si riferisce alle bocche ed il numero ne indica.		
Impianti di segnalazione: Impianto di allarme e intervento generale comune edificio		
Sistemi di segnalazione: Pulsante manuale di allarme di rilevazione antincendio (?)		
Nb - (?) Riferisce alla strumento deve comporre il simbolo del rilevatore.		
Impianti fissi e di estinzione: Ad attivazione automatica.		
Impianti fissi e di estinzione: Ad attivazione manuale.		
Nb - Riferisce alla strumento e ne qualifica invece nome pref / simbol delle centrali antincendio		
PARETI REI 120		
PARETI REI 90		
PARETI REI 60		

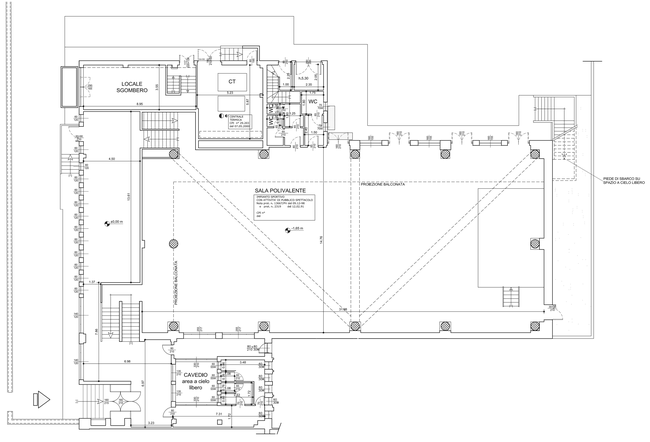

PIANTA PIANO TERRENO
SCALA 1/100