STUDIO TECNICO ARCHITETTURA
Arch. Bruno GALLERI
Via XX Settembre, 14 B/C - 10077 San Maurizio Canavese (TO)
t. +39 011 9238811
a. +39 178 4600629
e-mail: brunogalleri@tiscali.it
C.F. P.I. 01121200000
C.F. GLL BRN 56L27 L952L

Data Uffici Tecnici

COMUNE DI VOLPIANO
(PROVINCIA DI TORINO)

Piazza Vittorio Emanuele II, 12 - 10088 Volpiano (TO)

Descrizione lavoro

PROGETTO ESECUTIVO
(PIANO PRIMO- STATO SOVRAPPOSTO)

INTERVENTI PRESSO LA SCUOLA DELL'INFANZIA
REALIZZAZIONE AREA DI MANOVRA MEZZI ANTINCENDIO CORTILE
PLESSO SCOLASTICO DI VIA TRIESTE E COMPARTIMENTAZIONE SCALA

Titolo lavoro

PIANTA PIANO PRIMO

Tipo lavoro	Tavola n.	Scala di disegno	Modifica n°	Approvato da	Data approvazione
Architettonico	SOVR_03/03	1:200 - 1:100	00	-	-

Cartella	Data	File	Integrazione
	novembre 2017	arch_def_cpl_prog_sovr_03_03	

PROGETTISTA
Arch. Bruno GALLERI

IL RESPONSABILE UNICO DEL PROCEDIMENTO
Geom. Mario COFFINI

Timbro e firma

Timbro e firma

--	Simboli grafici per elaborati tecnici	1.2
Descrizione		Simbolo grafico
Elementi costruttivi: Porta resistente al fuoco.		
Nota – Quando trattasi di elementi costruttivi resistenti al fuoco accanto al simbolo grafico dovrà indicarsi la classe REI, REI E o EI con il relativo numero che esprime i minuti primi.		
Distanziamenti: Distanza di sicurezza esterna.	X m	
Distanziamenti: Distanza di sicurezza interna.	X m	
Distanziamenti: Distanza di protezione.	X m	
Vie di uscita: Percorso di uscita verso l'alto.		
Vie di uscita: Percorso di uscita orizzontale.		
Vie di uscita: Percorso di uscita verso il basso.		
Evacuatore di Fumo e Calore	EFC	
Estintore portatile.	E Capacità estinguente 34 A 144 B	
Nota – Dovrà essere indicato accanto al simbolo la classe di fuoco compatibile e la potenzialità dell'estintore.		
Sistemi antincendio idrici: Idrante su nasqo.		
Sistemi antincendio idrici: Idrante a muro con tubazione flessibile e lancia.		
Sistemi antincendio idrici: Idrante sottosuolo.		

--	Simboli grafici per elaborati tecnici	2.2
Descrizione		Simbolo grafico
Sistemi antincendio idrici: Idrante soprasuolo (DM 30/11/83)		
Sistemi antincendio idrici: Attacco autopompa singolo.		
Sistemi antincendio idrici: Attacco autopompa doppio v.f.		
Nota – Dovrà essere indicato accanto al simbolo il diametro delle bocche ed il numero se multiplo.		
Sistemi di segnalazione: Impianto di allarme e interruttore generale corrente elettrica		
Sistemi di segnalazione: Impianto automatico di rilevazione antincendio (*).		
Nota – (*) All'interno della circonferenza dovrà comparire il simbolo del rilevatore.		
Impianti fissi e di estinzione: Ad attivazione automatica.		
Impianti fissi e di estinzione: Ad attivazione manuale.		
Nota – All'interno della circonferenza e del quadrato dovranno essere posti i simboli della sostanza estinguente.		
PARETI REI 120		
PARETI REI 90		
PARETI REI 60		

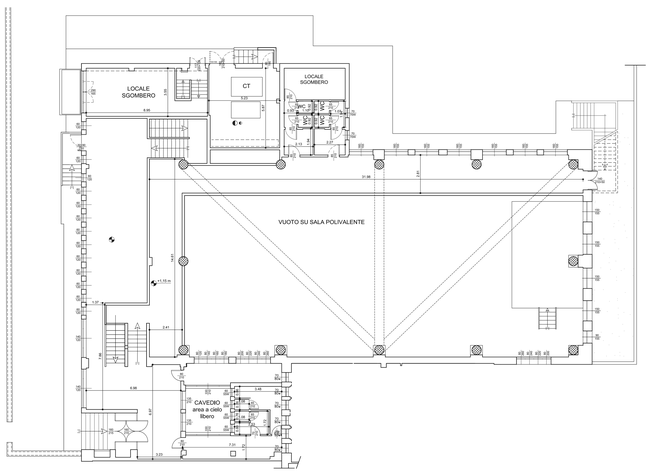

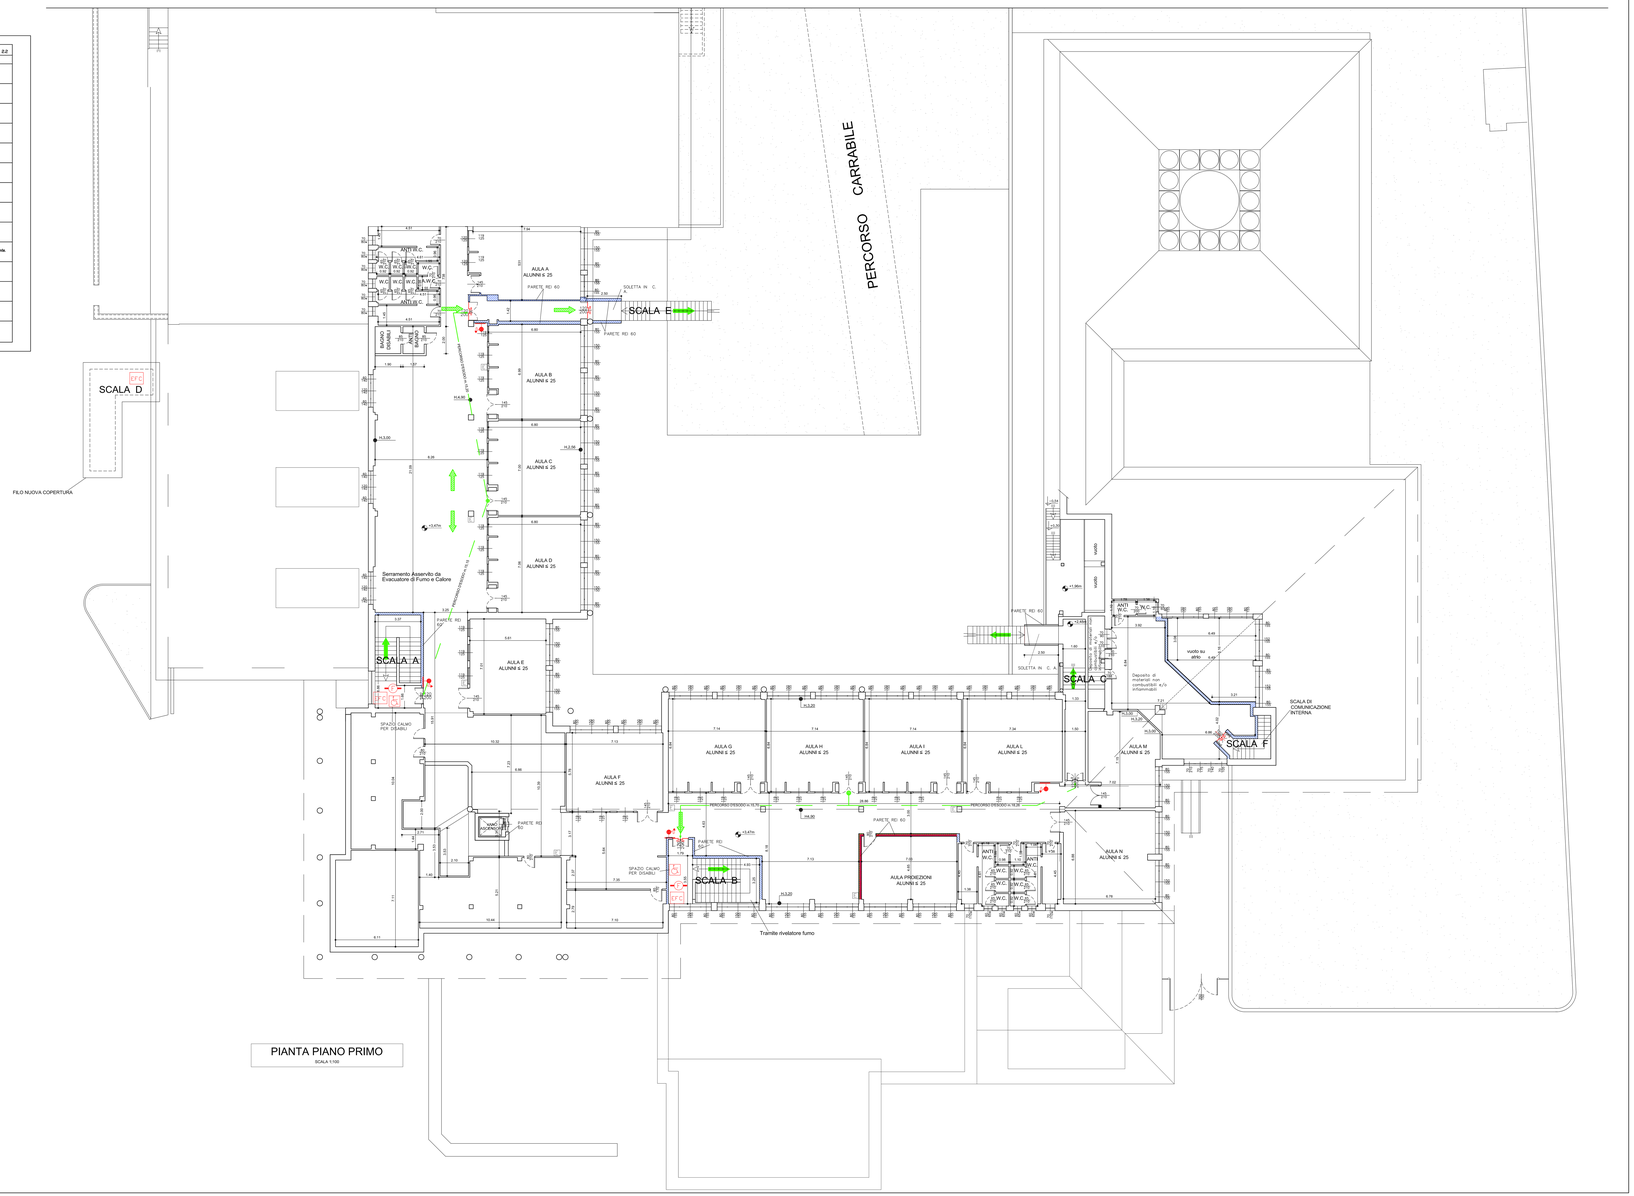

PIANTA PIANO PRIMO
SCALA 1:100