DIMENSIONI professionisti associati
Via Vittorio 13 - 10098 Rivoli (Torino)
☎ 011 9539.344 F.011 9539.278
info@dimensioni.to.it - www.dimensioni.to.it
Geom. Gianluigi PAGLIERO - Geom. Silvio CINQUE - Arch. Andrea MORINO - Arch. Massimo MARTINELLI

Regione Piemonte
COMUNE DI VOLPIANO

OGGETTO

PROGETTO DEFINITIVO-ESECUTIVO
REALIZZAZIONE DI NUOVO ARCHIVIO COMUNALE

LA PROPRIETA'

Comune di Volpiano
P.IVA: 01573560016

IL PROGETTISTA

Arch. Andrea MORINO
C.F.: MRN NDR 68C11 L219D

TAV.	S_02
SCALA	1/100-50-25-10
DATA	30/11/2017
AGGIORNAMENTI	
FILE	L:\ARCHIVIO\12305\DISEGNO\
PLOT	00-TIPO

PROGETTO STRUTTURALE
PIANTA FONDAZIONI
ARMATURA FONDAZIONI IN OPERA

ZONA SISMICA 4

RESISTENZA AL FUOCO R120

TABELLA MATERIALI STRUTTURE IN OPERA

Acciaio d'armatura B450C controllato in stabilimento

CLS fondazioni in opera: C25/30
- Classe di esposizione ambientale: XC2
- Copriferro minimo: Cf ≥ 4.0 cm

CLS elevazioni in opera: C25/30
- Classe di esposizione ambientale: XC1, XC2
- Copriferro minimo: Cf ≥ 3.5 cm

Armatura longitudinale — Staffa — C2 — C1

PIANTA FONDAZIONI
Scala 1:100

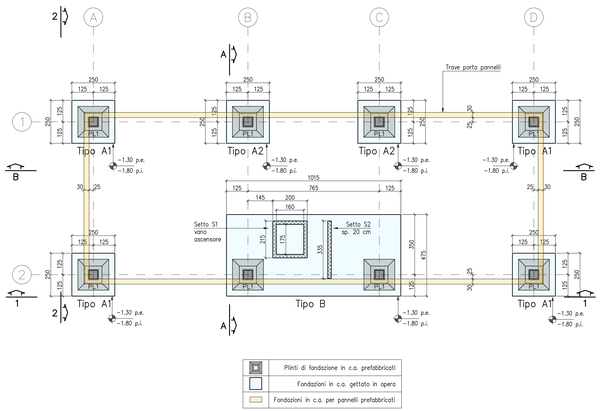

DETTAGLIO PLINTI FONDAZIONE
Scala 1:50

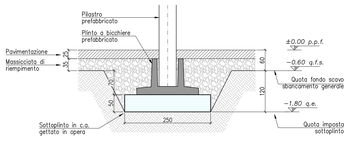

DETTAGLIO TRAVI PORTAPANNELLO
Scala 1:50

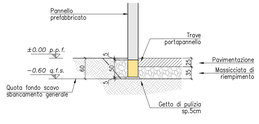

ARMATURA TRAVE PORTAPANNELLI
Scala 1:10

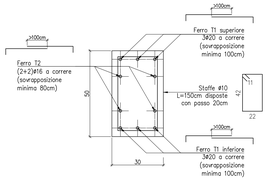

ARMATURA PLINTO TIPO A1
250x250cm sp.50cm
Scala 1:25

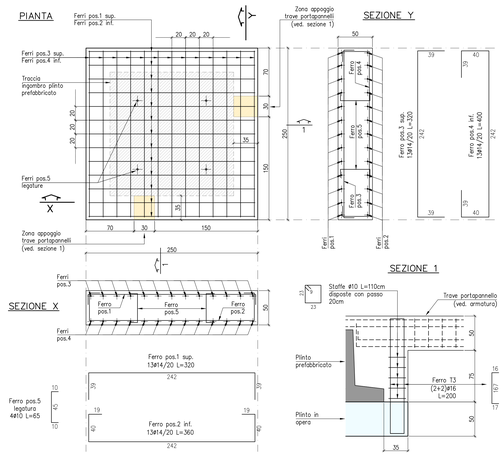

ARMATURA PLINTO TIPO A2
250x250cm sp.50cm
Scala 1:25

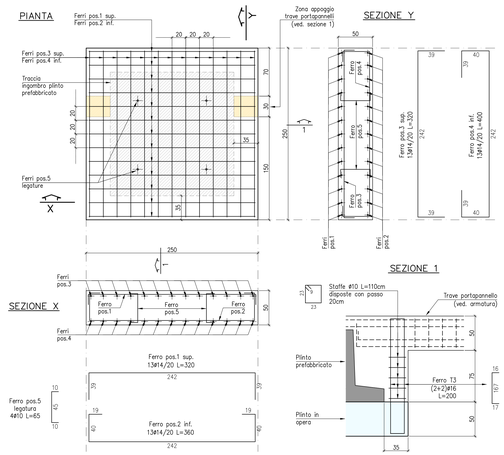

ARMATURA PLINTO TIPO B
1015x475 cm sp.50cm
Scala 1:25

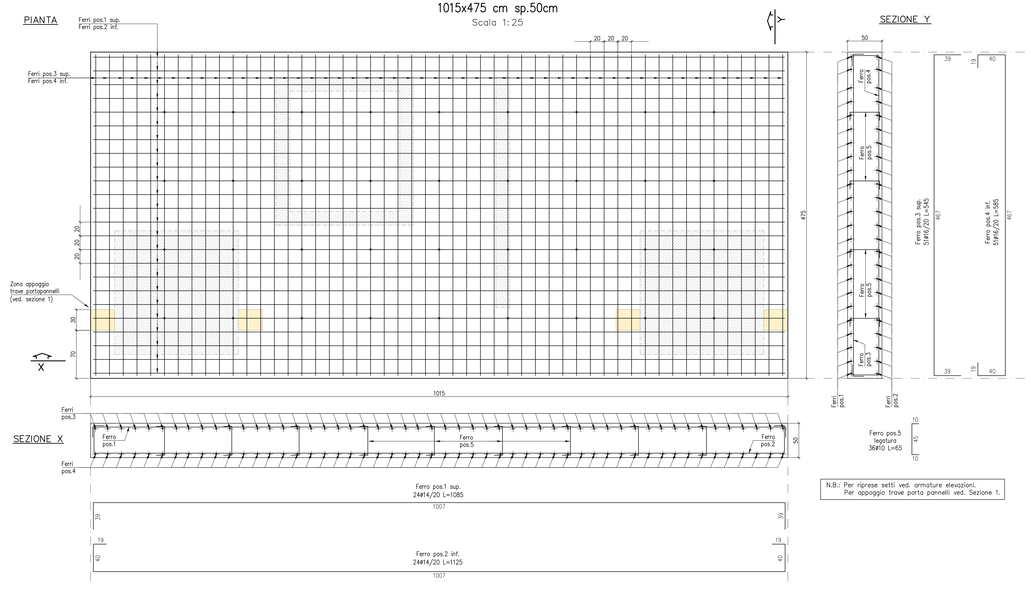

N.B.: Per riprese setti ved. armature elevazioni.
Per appoggio trave porta pannelli ved. Sezione 1.