

REGIONE PIEMONTE
COMUNE DI VOLPIANO

PROGETTO DEFINITIVO-ESECUTIVO
REALIZZAZIONE DI NUOVO
ARCHIVIO COMUNALE

Comune di Volpiano
P.IVA: 01573560016

Arch. Andrea MORINO
C.F.: MRN NDR 68C11 L218D

TAV. S_01

SCALA 1/100

DATA 30/11/2017

AGGIORNAMENTI

FILE L:\ARCHIVIO\21560\02\GRAFICI

PLOT 00-TIPO

PROGETTO STRUTTURALE
TRACCIAMENTO GENERALE
PIANTE - SEZIONI - PROSPETTI

LA PROPRIETA'

IL PROGETTISTA

OSOGETTO

LA PROPRIETA'

IL PROGETTISTA

REGIONE PIEMONTE
COMUNE DI VOLPIANO

PROGETTO DEFINITIVO-ESECUTIVO
REALIZZAZIONE DI NUOVO
ARCHIVIO COMUNALE

Comune di Volpiano
P.IVA: 01573560016

Arch. Andrea MORINO
C.F.: MRN NDR 68C11 L218D

TAV. S_01

SCALA 1/100






DATA 30/11/2017

AGGIORNAMENTI

FILE L:\ARCHIVIO\21560\02\GRAFICI

PLOT 00-TIPO

PROGETTO STRUTTURALE
TRACCIAMENTO GENERALE
PIANTE - SEZIONI - PROSPETTI

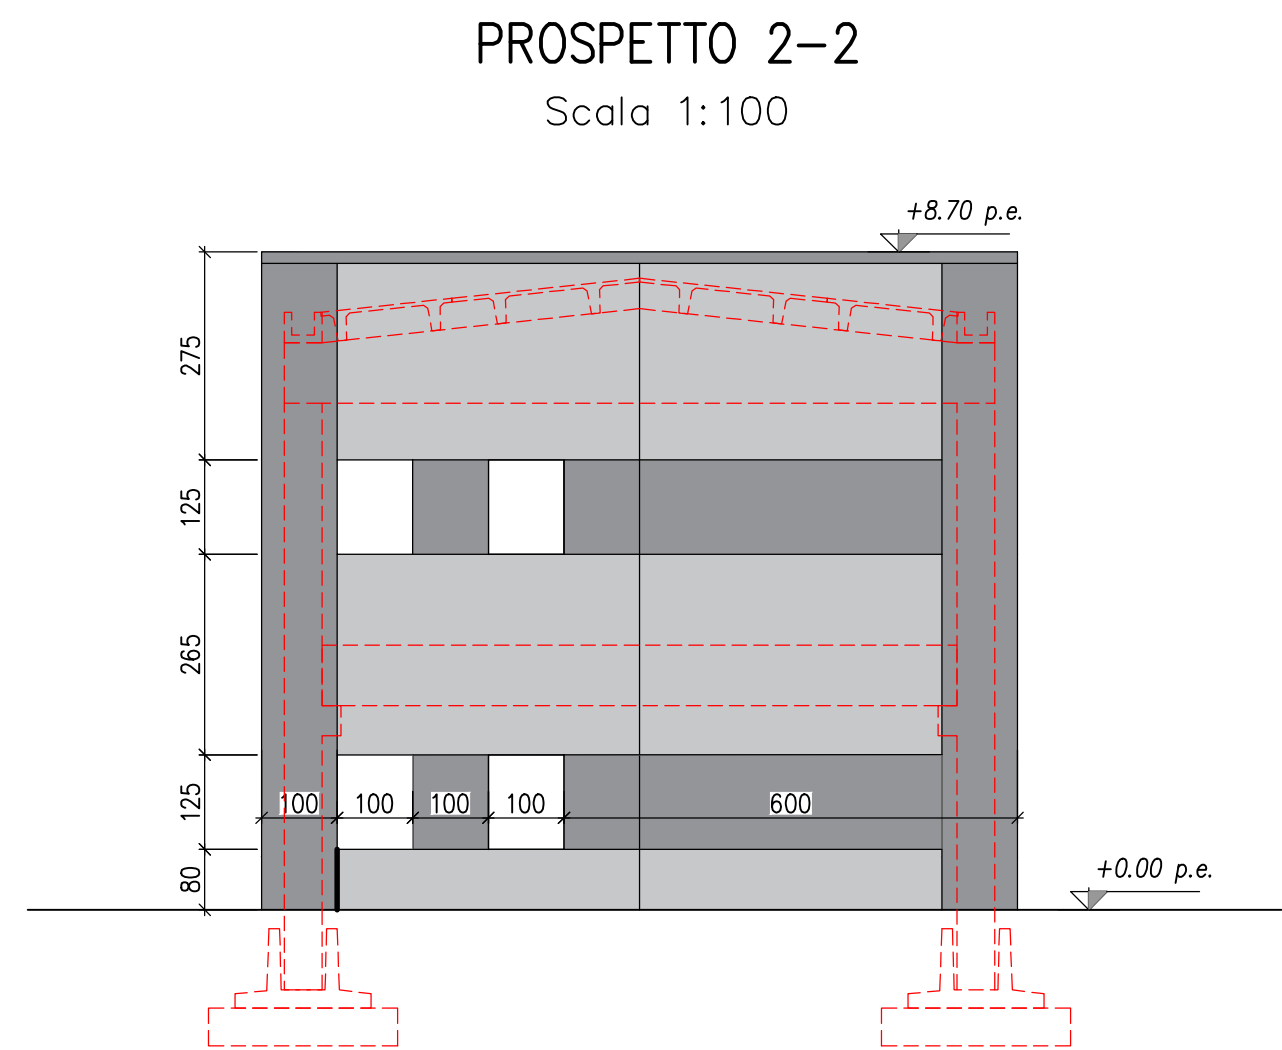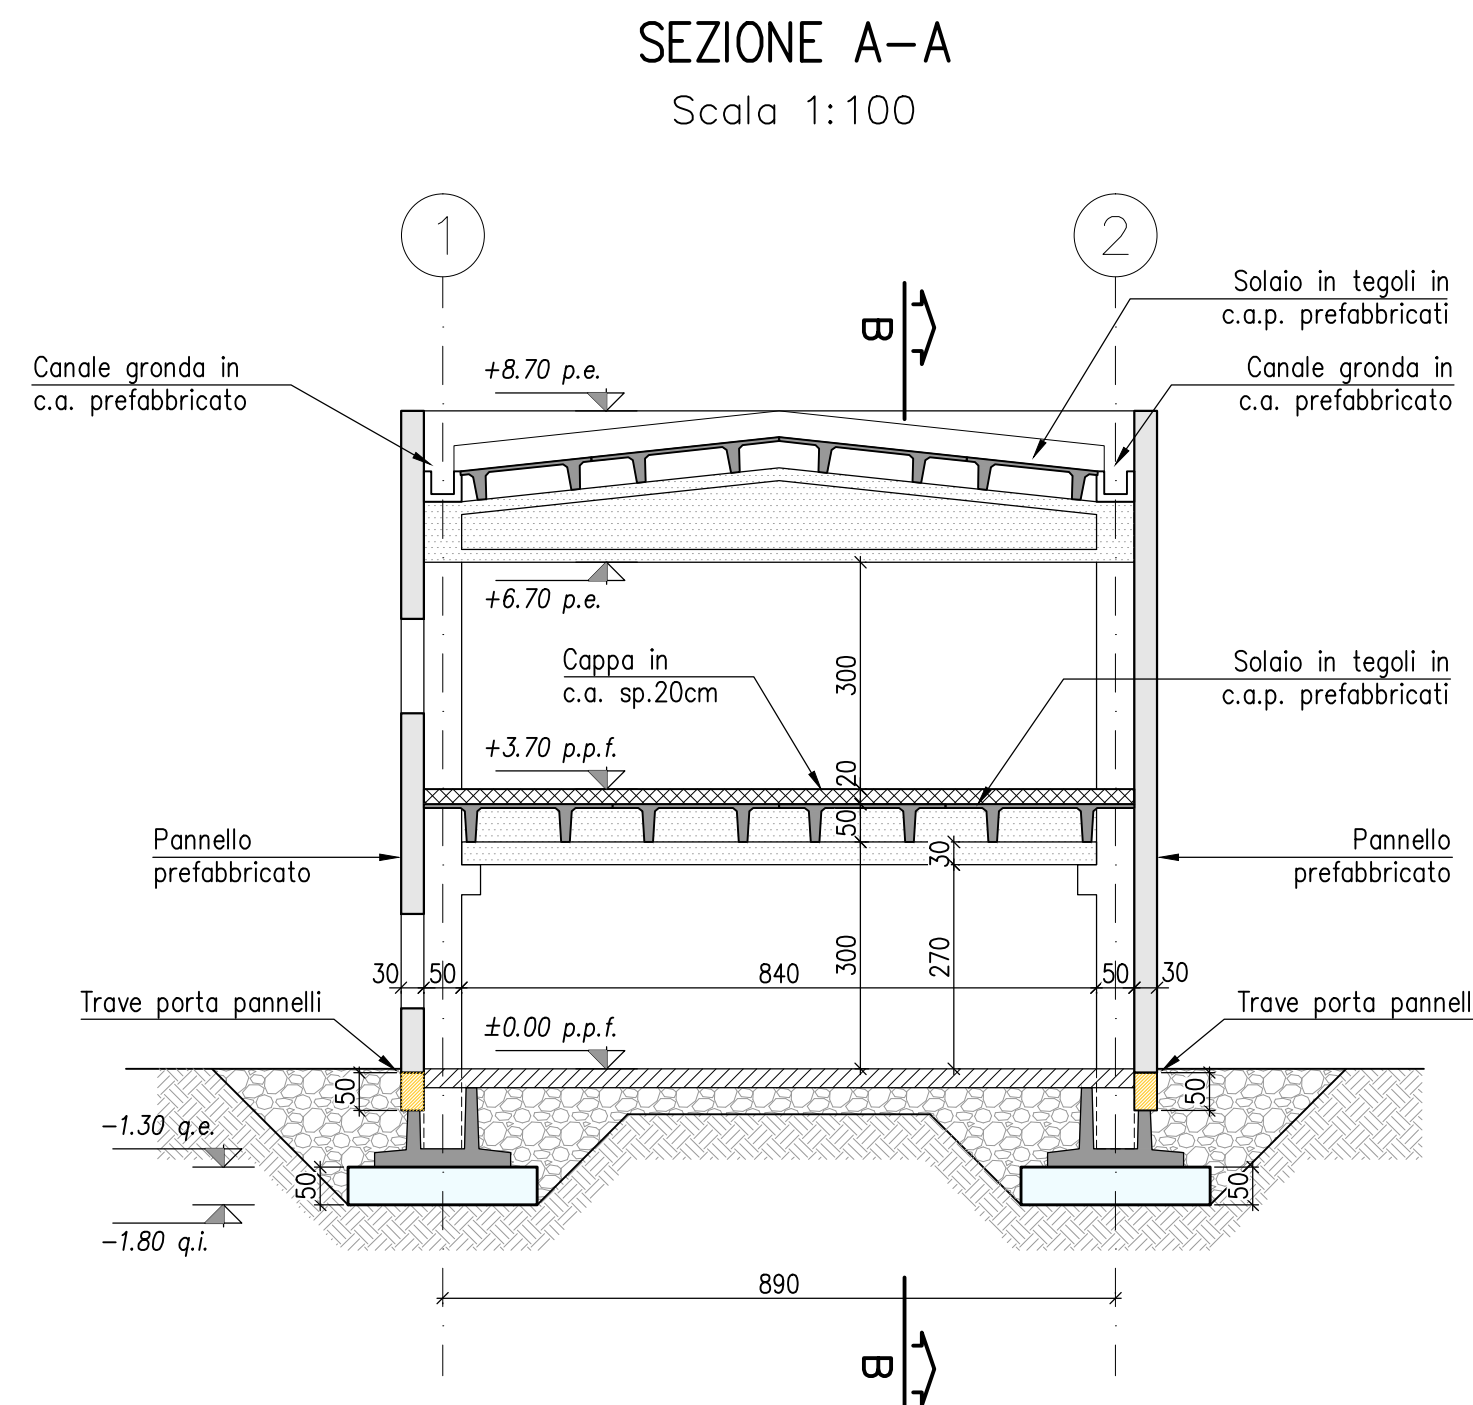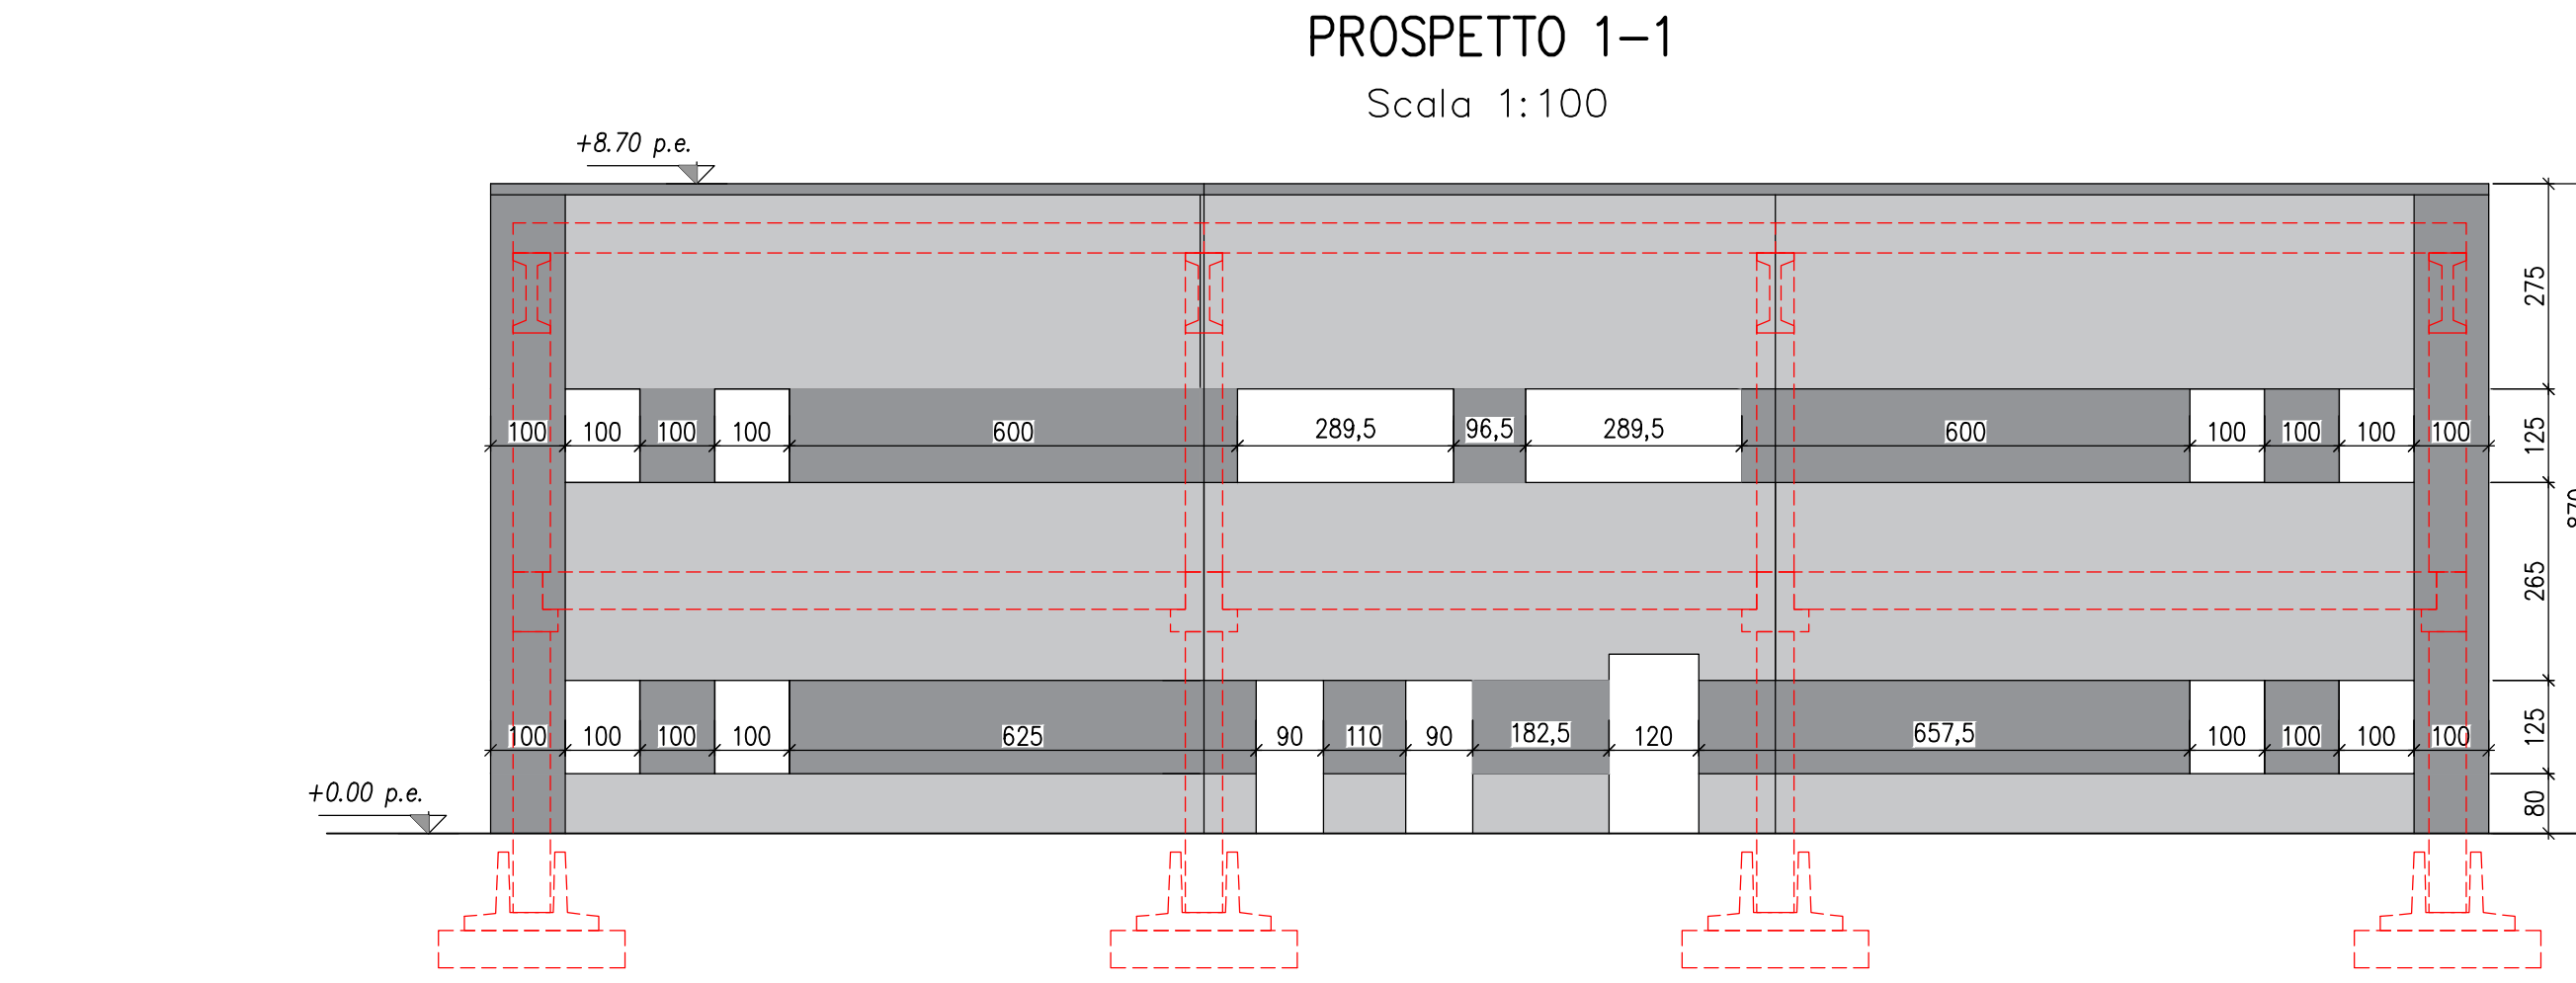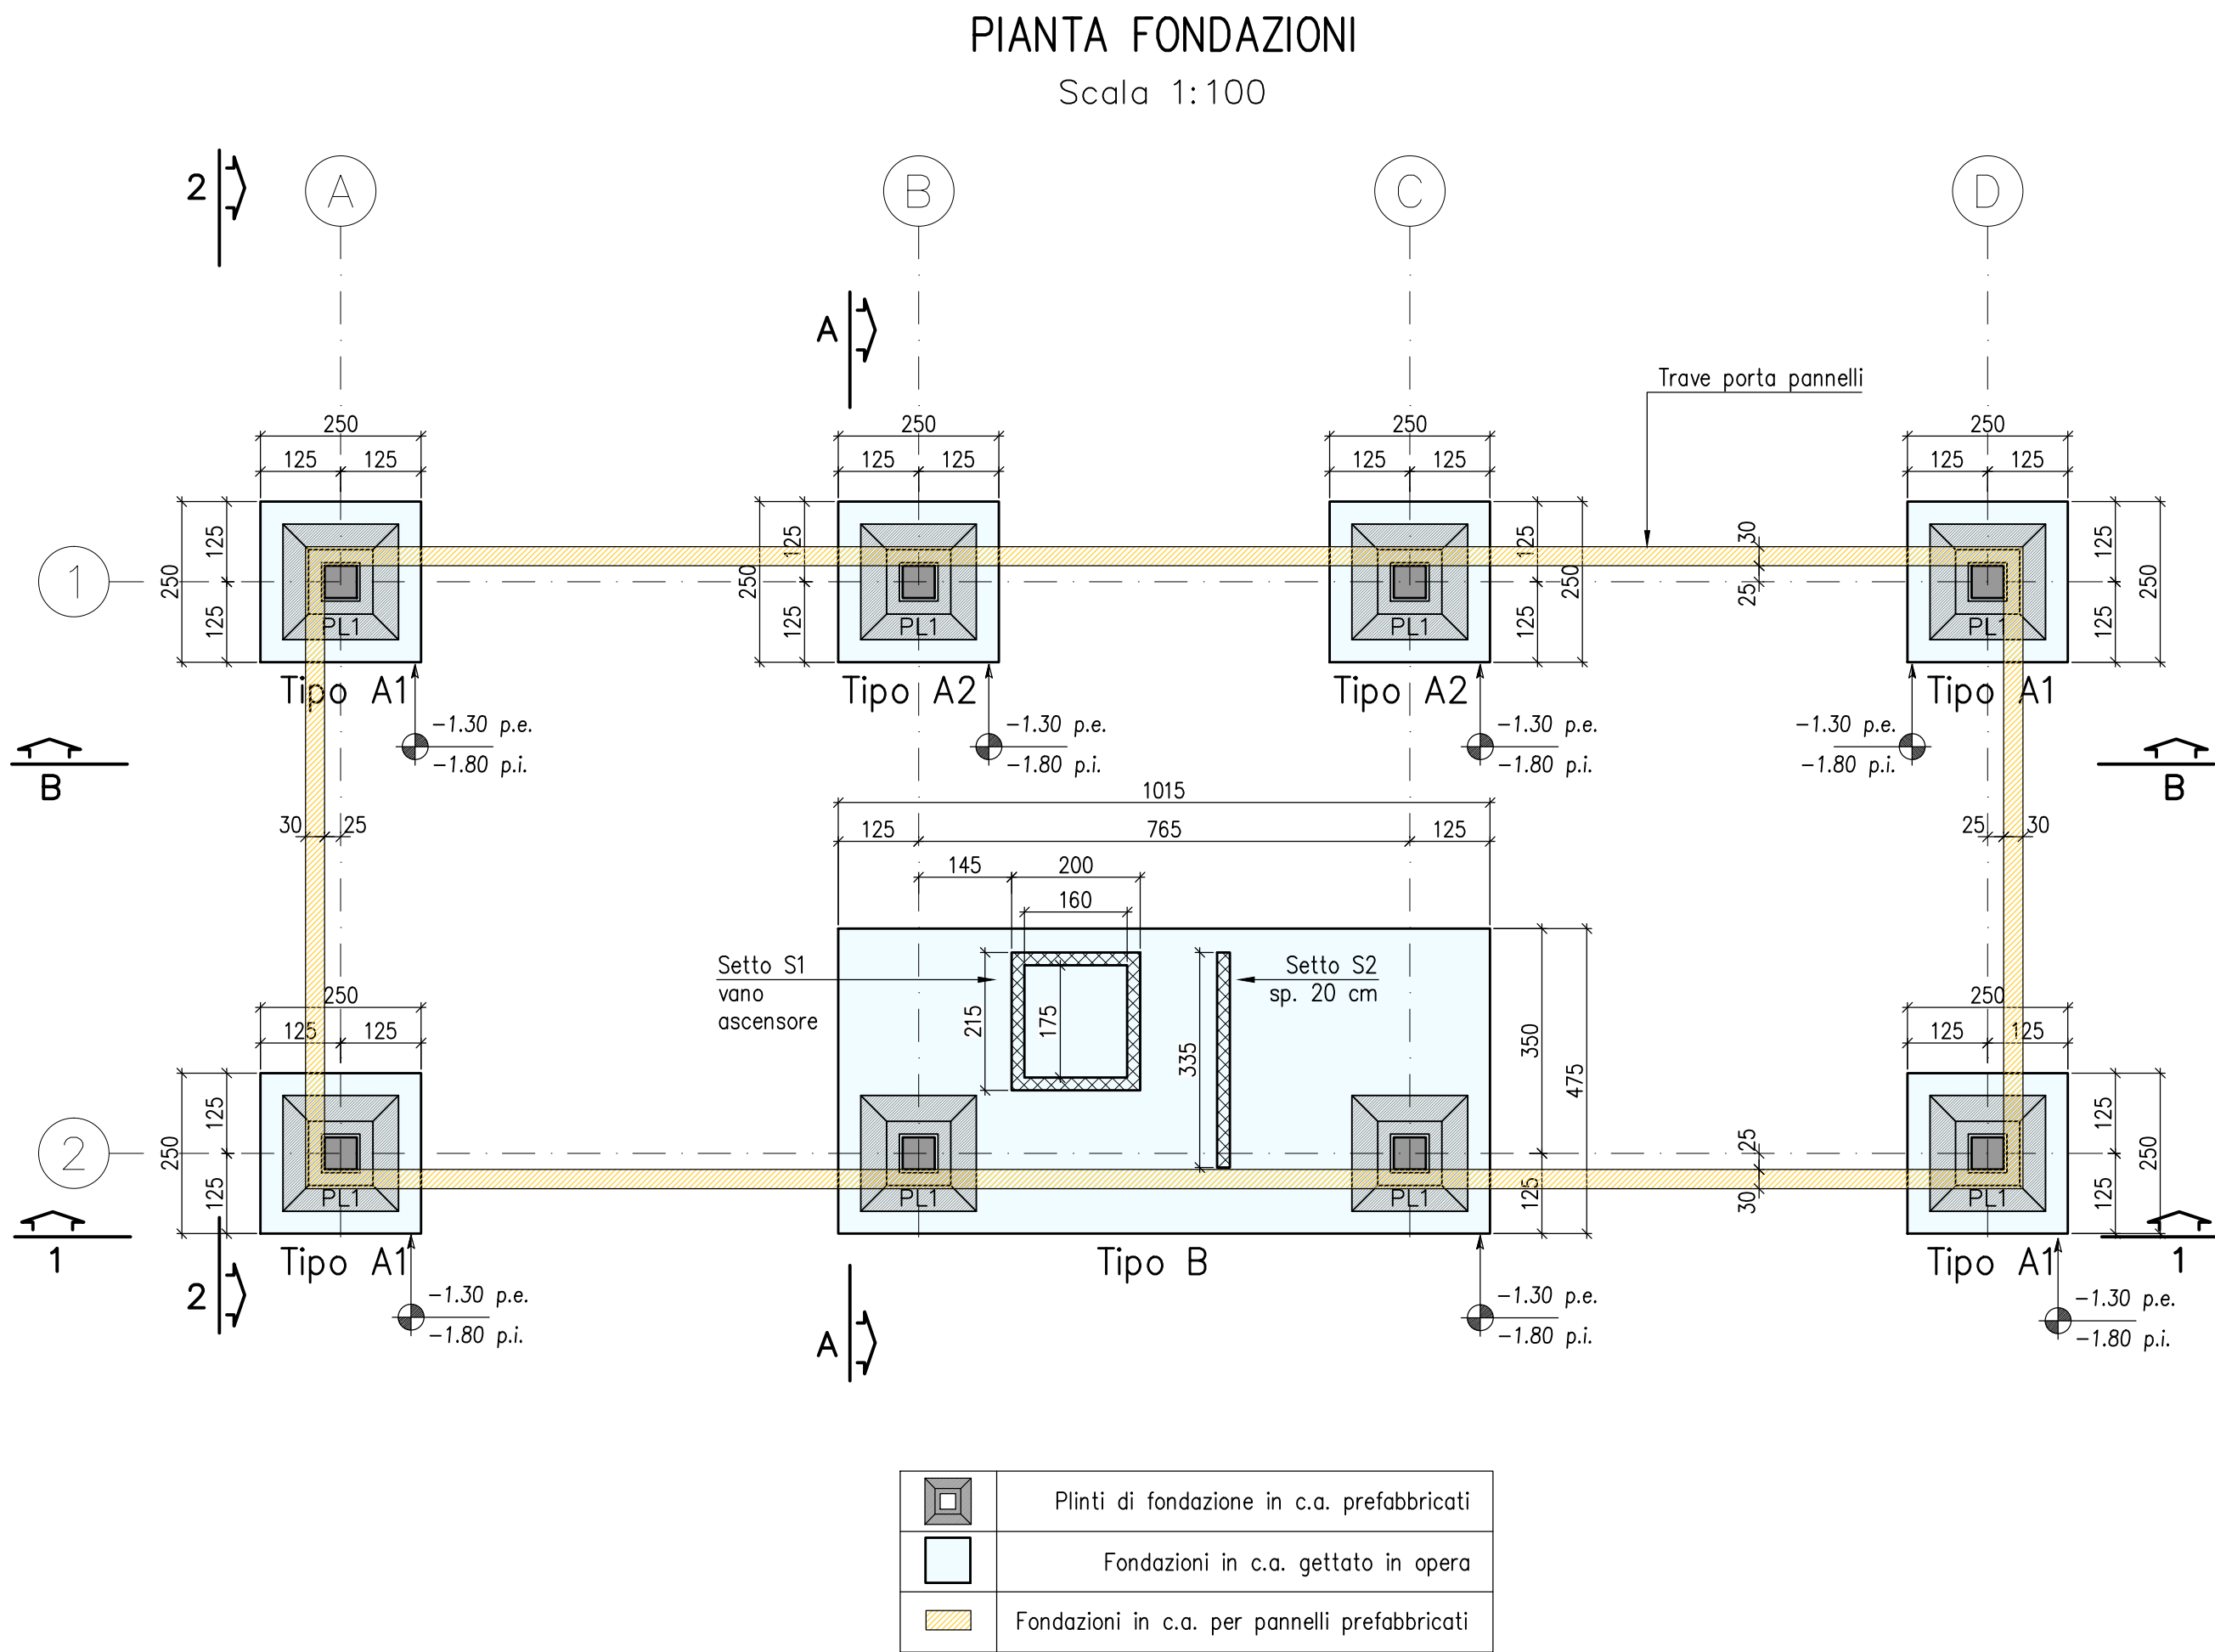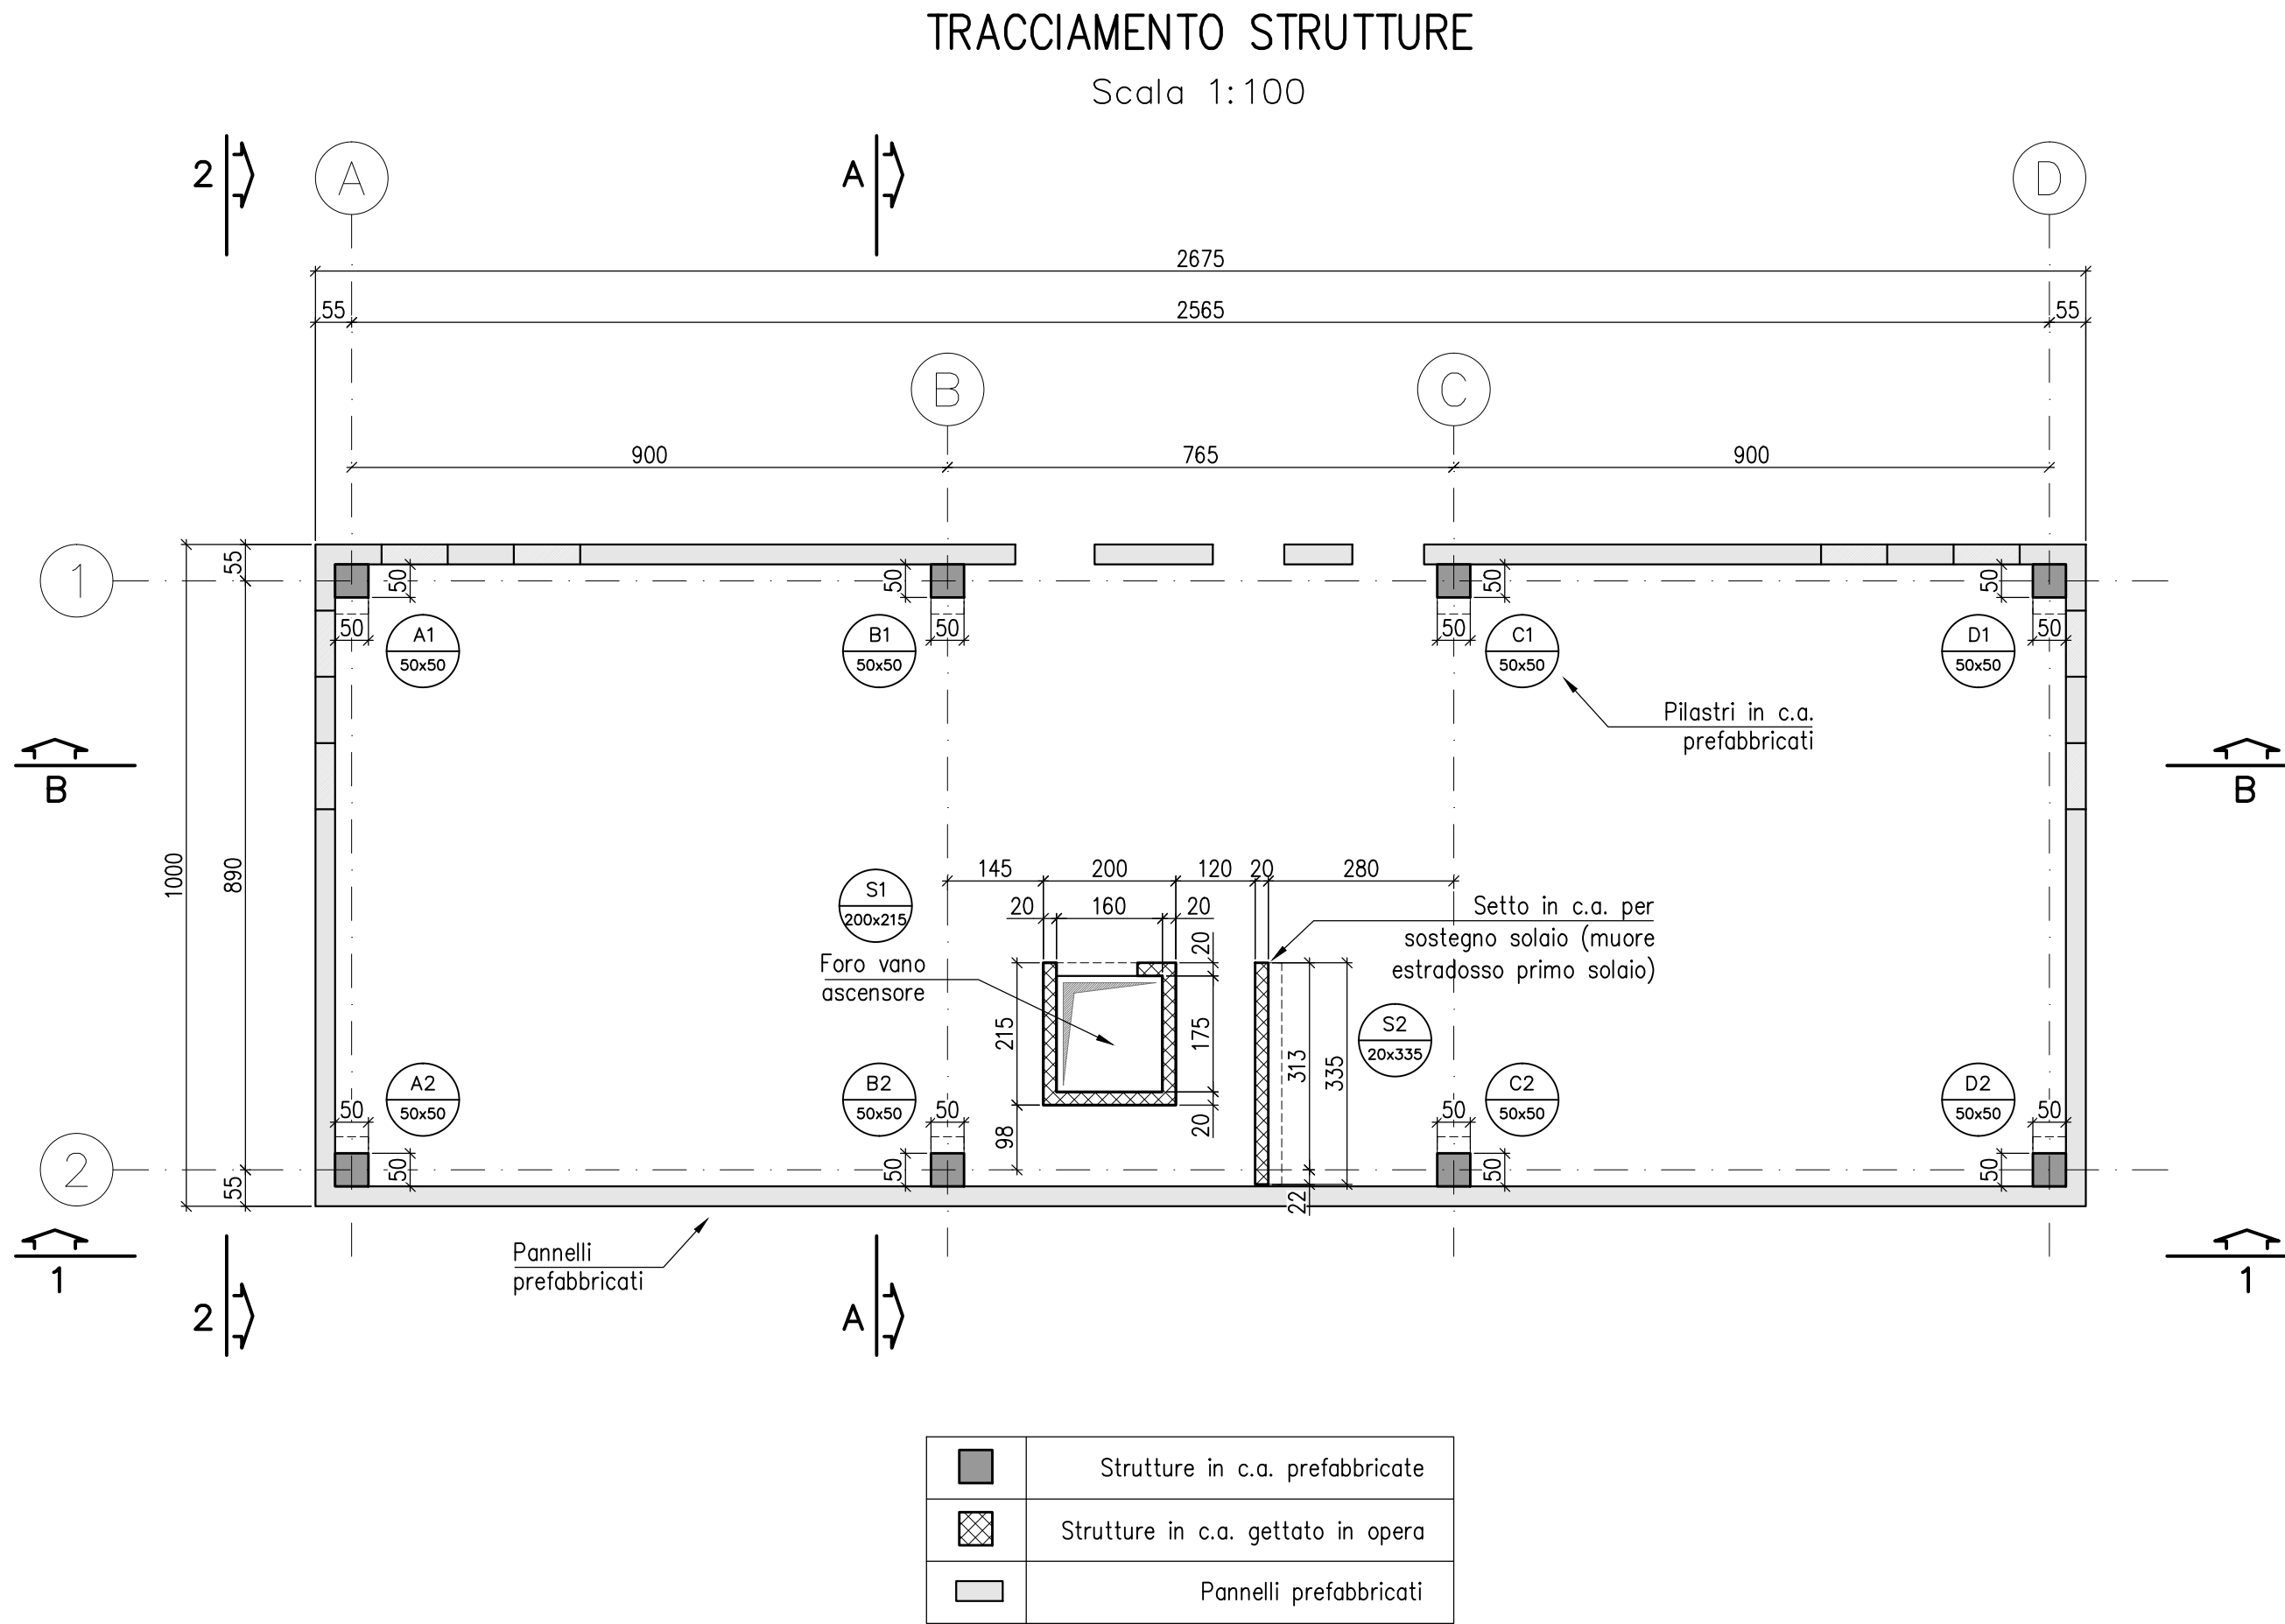

ZONA SISMICA 4

RESISTENZA AL FUOCO R120

TABELLA MATERIALI STRUTTURE IN OPERA	
Acciaio d'armatura B450C	
controlato in stabilimento	
CLS fondazioni in opera: C25/30	
- Classe di esposizione ambientale: XC2	
- Copriferro minimo: $C_f \geq 4.0$ cm	
CLS elevazioni in opera: C25/30	
- Classe di esposizione ambientale: XC1, XC2	
- Copriferro minimo: $C_f \geq 3.5$ cm	

LEGENDA CARICHI DI PROGETTO	
escluso pesi propri strutture pref. e cappe collaboranti	
SOLAIO PRIMO	
G2: Carico permanente portato (impianti, ecc.)	50 daN/mq
Q: Carico variabile (cat. E1)	750 daN/mq
SOLAIO COPERTURA	
G2: Carico permanente portato (manto, impianti, ecc.)	50 daN/mq
Q: Carico variabile (neve)	125 daN/mq

