



Comune di Volpiano

ZONIZZAZIONE ACUSTICA
DEL TERRITORIO COMUNALE
PROGETTO DEFINITIVO



FASE IV Def: Particolare A
planimetria generale

Tavola: 5 Scala: 1:2000 Data: DICEMBRE 2023

Il Sindaco
Dr. GIOVANNI PANICHELLI

Il Segretario C.le
Dott.ssa SUSANNA BARBATO

Gruppo Tecnico
Interdisciplinare:
Responsabile del
Procedimento:
Arch. Monica Veronese
Geom. Gabriele Ferraris
Studio HARP

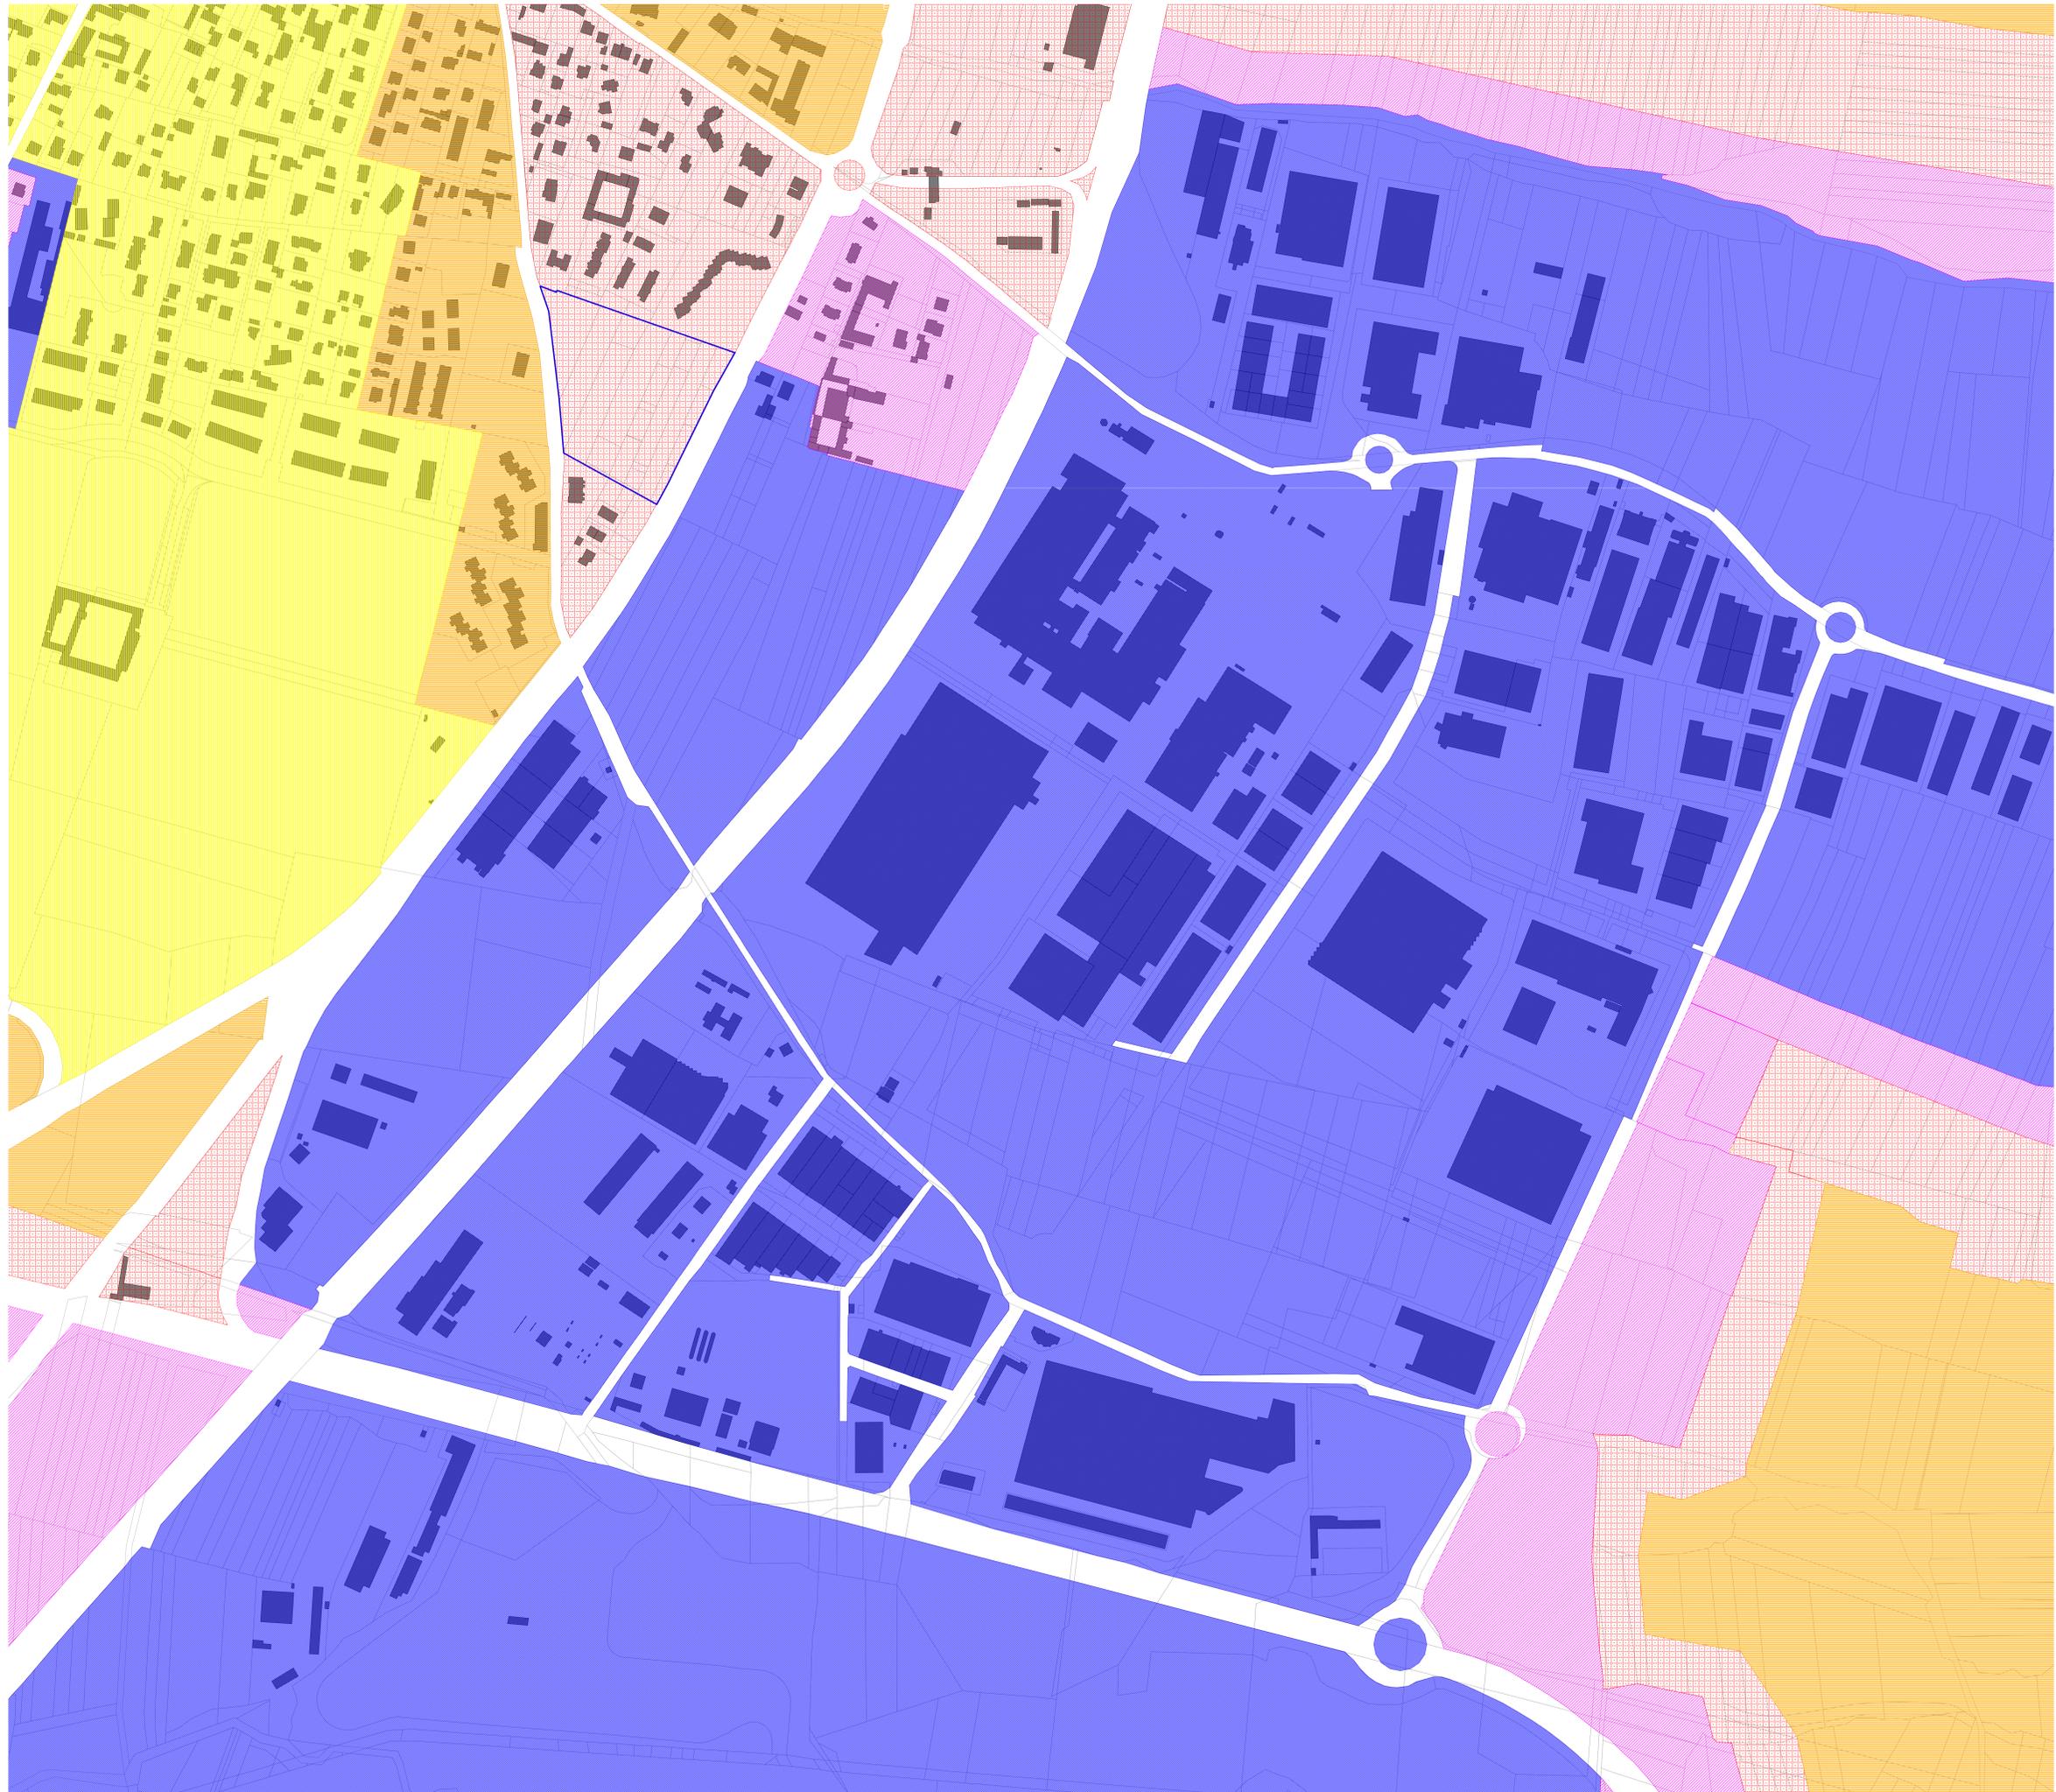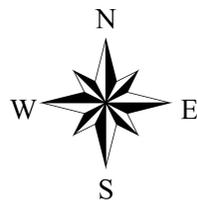

	Classe I - Area Particolarmente Protetta			
Valori Limite Emissione Laeq		Valori Limite Immissione Laeq		
Giorno (06-22)	Notturno (22-06)	Giorno (06-22)	Notturno (22-06)	
45 dB	35 dB	50 dB	40 dB	
	Classe II - Area Prevalentemente Residenziale			
Valori Limite Emissione Laeq		Valori Limite Immissione Laeq		
Giorno (06-22)	Notturno (22-06)	Giorno (06-22)	Notturno (22-06)	
50 dB	40 dB	55 dB	45 dB	
	Classe III - Area di tipo misto			
Valori Limite Emissione Laeq		Valori Limite Immissione Laeq		
Giorno (06-22)	Notturno (22-06)	Giorno (06-22)	Notturno (22-06)	
55 dB	45 dB	60 dB	50 dB	
	Classe IV - Area di Intensa Attività Umana			
Valori Limite Emissione Laeq		Valori Limite Immissione Laeq		
Giorno (06-22)	Notturno (22-06)	Giorno (06-22)	Notturno (22-06)	
60 dB	50 dB	65 dB	55 dB	
	Classe V - Area Prevalentemente Industriale			
Valori Limite Emissione Laeq		Valori Limite Immissione Laeq		
Giorno (06-22)	Notturno (22-06)	Giorno (06-22)	Notturno (22-06)	
65 dB	55 dB	70 dB	60 dB	
	Classe VI - Area Esclusivamente Industriale			
Valori Limite Emissione Laeq		Valori Limite Immissione Laeq		
Giorno (06-22)	Notturno (22-06)	Giorno (06-22)	Notturno (22-06)	
65 dB	65 dB	70 dB	70 dB	
	Area di Pubblico Spettacolo			
	Edificio			
	Base Catastale			