

Regione Piemonte
COMUNE DI VOLPIANO

**PROGETTO DEFINITIVO-ESECUTIVO
 REALIZZAZIONE DI NUOVO
 ARCHIVIO COMUNALE**

Comune di Volpiano
 P.IVA: 01573560016

Arch. Andrea MORINO
 C.F.: MRN NDR 68C11 L219D

Via Volia, 13 - 10036 Sestine Torinese
 Tel. 011 897.94.04 FAX 011 800.57.34
 www.dimensional.it - info@dimensional.it

DIMENSIONI
 Geom. Gianluigi PAGLIERO - Geom. Silvio CINQUE - Arch. Andrea MORINO - Arch. Massimo MARTINELLI

TAV. **P_03**

PLANIMETRIA DI PROGETTO

SCALA 1/200

DATA 30/11/2017

AGGIORNAMENTI

FILE L:\ARCHIVIO\1216\5502\GRAFICI\TAV_P_03.dwg

PLOT 00-TIPO

VERIFICHE ART. 28 NTA:


VERIFICA RAPPORTO DI COPERTURA

Sup. fondiaria da PRGC = mq. 3.060,00
 Sup. coperta regolamentare = mq. 3.060,00 x 30% = mq. 918,00
 Sup. coperta esistente = mq. 299,00 + 97,81 + 23,95 = mq. 420,76
 Sup. coperta a progetto = mq. 26,75 x 10,00 = mq. 267,50
 Sup. coperta complessiva = mq. 420,76 + 267,50 = mq. 688,26 < mq. 918,00

VERIFICA UTILIZZAZIONE FONDIARIA

Sup. fondiaria da PRGC = mq. 3.060,00
 Sup. utile lorda regolamentare = mq. 3.060,00 x 1 mq/mq = mq. 3.060,00
 Sul esistente = mq. 299,00 + 116,50 + 97,61 + 23,95 = mq. 537,06
 Sul a progetto = mq. 26,75 x 10,00 x 2 = mq. 535,00
 Sul complessiva = mq. 537,06 + 535,00 = mq. 1.072,06 < mq. 3.060,00

**PLANIMETRIA GENERALE
 PROGETTO - Scala 1/200**

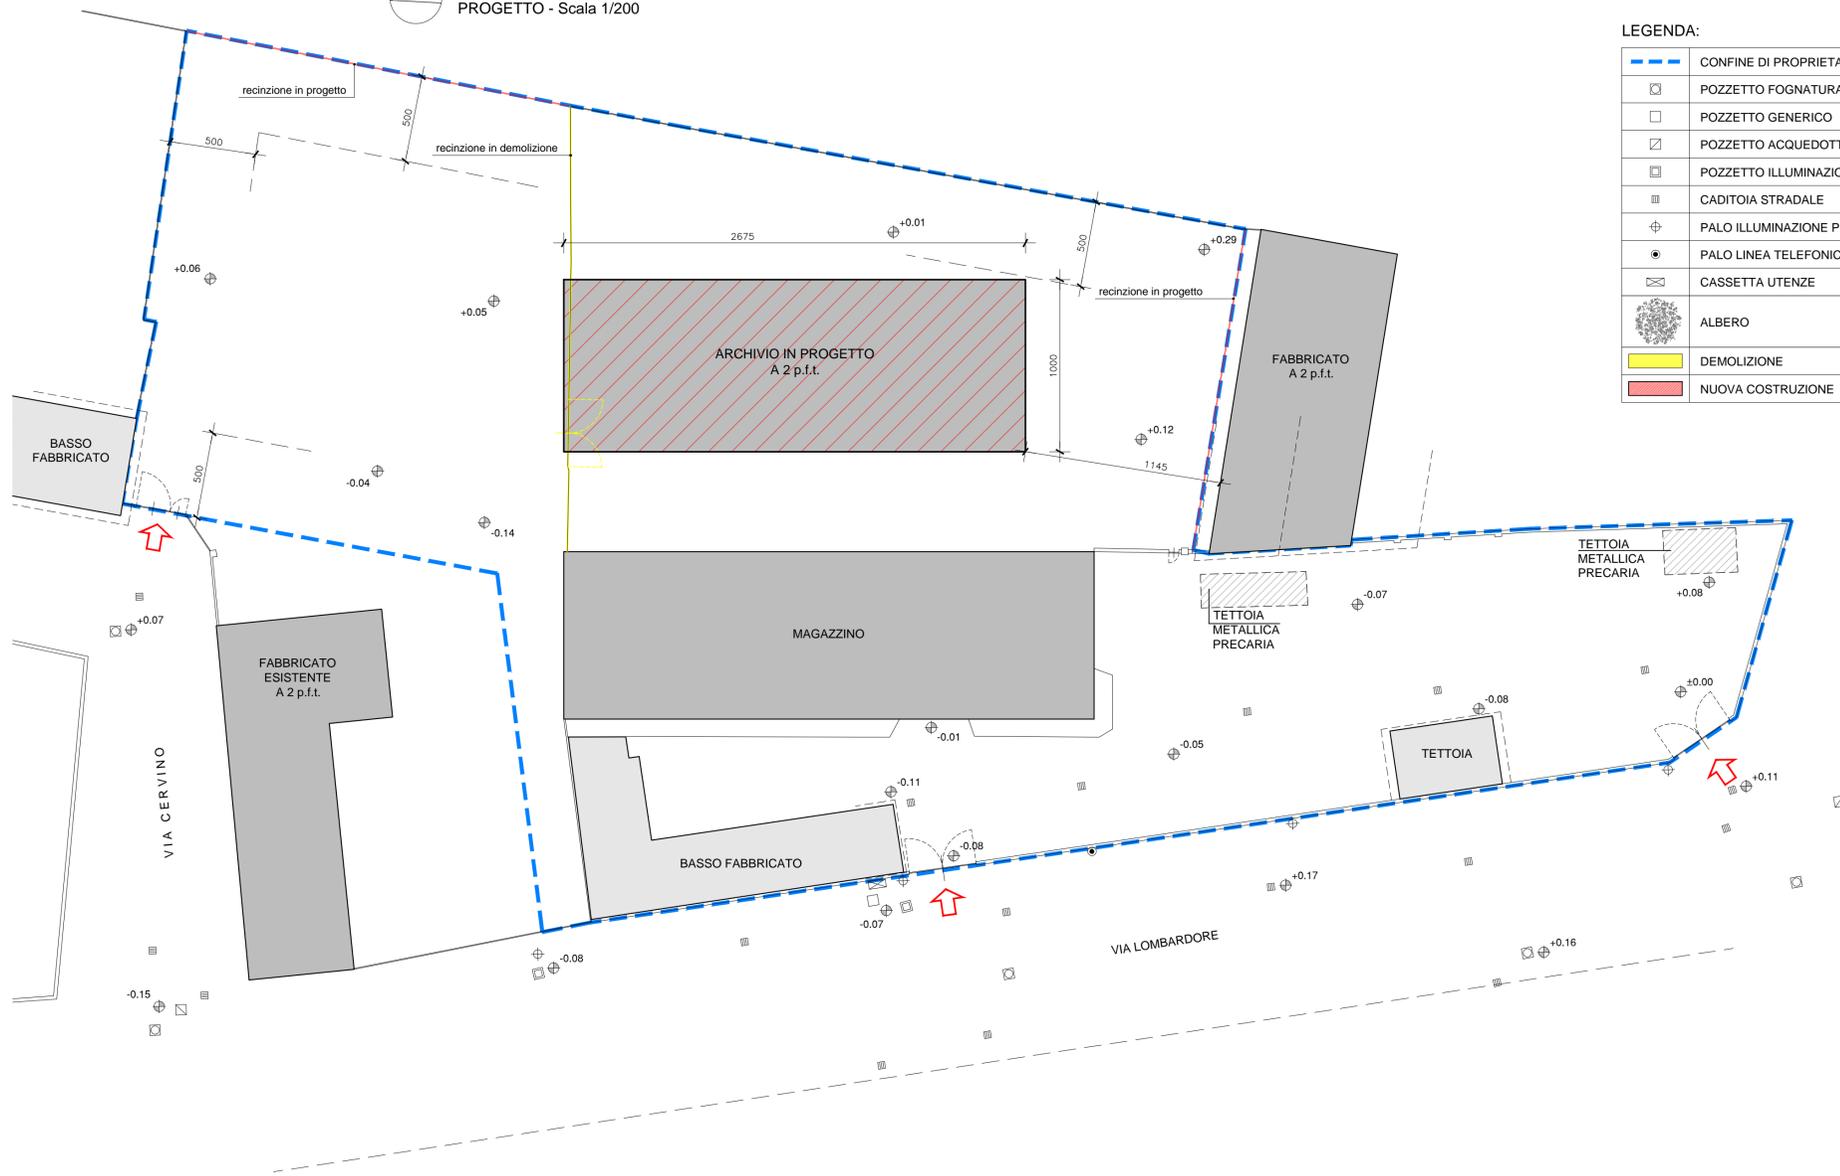

LEGENDA:

	CONFINE DI PROPRIETA'
	POZZETTO FOGNATURA
	POZZETTO GENERICO
	POZZETTO ACQUEDOTTO
	POZZETTO ILLUMINAZIONE PUBBLICA
	CADITOIA STRADALE
	PALO ILLUMINAZIONE PUBBLICA
	PALO LINEA TELEFONICA
	CASSETTA UTENZE
	ALBERO
	DEMOLIZIONE
	NUOVA COSTRUZIONE