


	Stazione appaltante:	COMUNE DI VOLPIANO - PROVINCIA DI TORINO UFFICIO TECNICO - LL.PP. E PATRIMONIO P.zza Vittorio Emanuele II, 12 - 10088 Volpiano (TO) tel. 011 9954511 - fax 011 9954512 codice fiscale n. 01573560016	
	Responsabile del servizio:	Arch. Gaetano MAGGIULLI	
	Responsabile del procedimento:	Geom. Christian Izzo	
	Oggetto:	REALIZZAZIONE NUOVI LOCULI	
	Prestazione:	PROGETTO ESECUTIVO (ai sensi dell'art. 35 del D.P.R. 554/99)	

Commessa		C 02/10 REALIZZAZIONE NUOVI LOCULI			
Elaborato		Rev	Data	SC	
E09		00	15/11/2010	1:50	
Descrizione	STATO DI PROGETTO:				
	SEZIONE B-B				

Progettisti	Associazione Temporanea di Professionisti Arch. Francesco PALUMBO (capogruppo) Arch. Alessandro LEONE - Ing. Riccardo LITTARDI - Ing. Valeria TARQUINIO - Ing. Giuseppe CIUFFREDA Roma, Via Sermide 6, 00182 tel. 06 45425765 - fax 06 45471971 e-mail:lavori@samaconsultingsrl.it	
Collaboratori	Ing. Raffaele Pio Fidanza	Impianti e strutture
	Ing. Domenico Paolo Allegrini	Redazione grafici architettonici
	Ing. Viviana Serafini	Redazione grafici architettonici
	Ing. Gianluca Capurso	Redazione grafici architettonici
	Ing. Marco Turriziani	Redazione grafici architettonici
	Ing. Valerio Pompei	Redazione grafici architettonici

CAPOGRUPPO:

Arch. Francesco PALUMBO
Ordine degli Architetti della Provincia dell'Aquila n.377

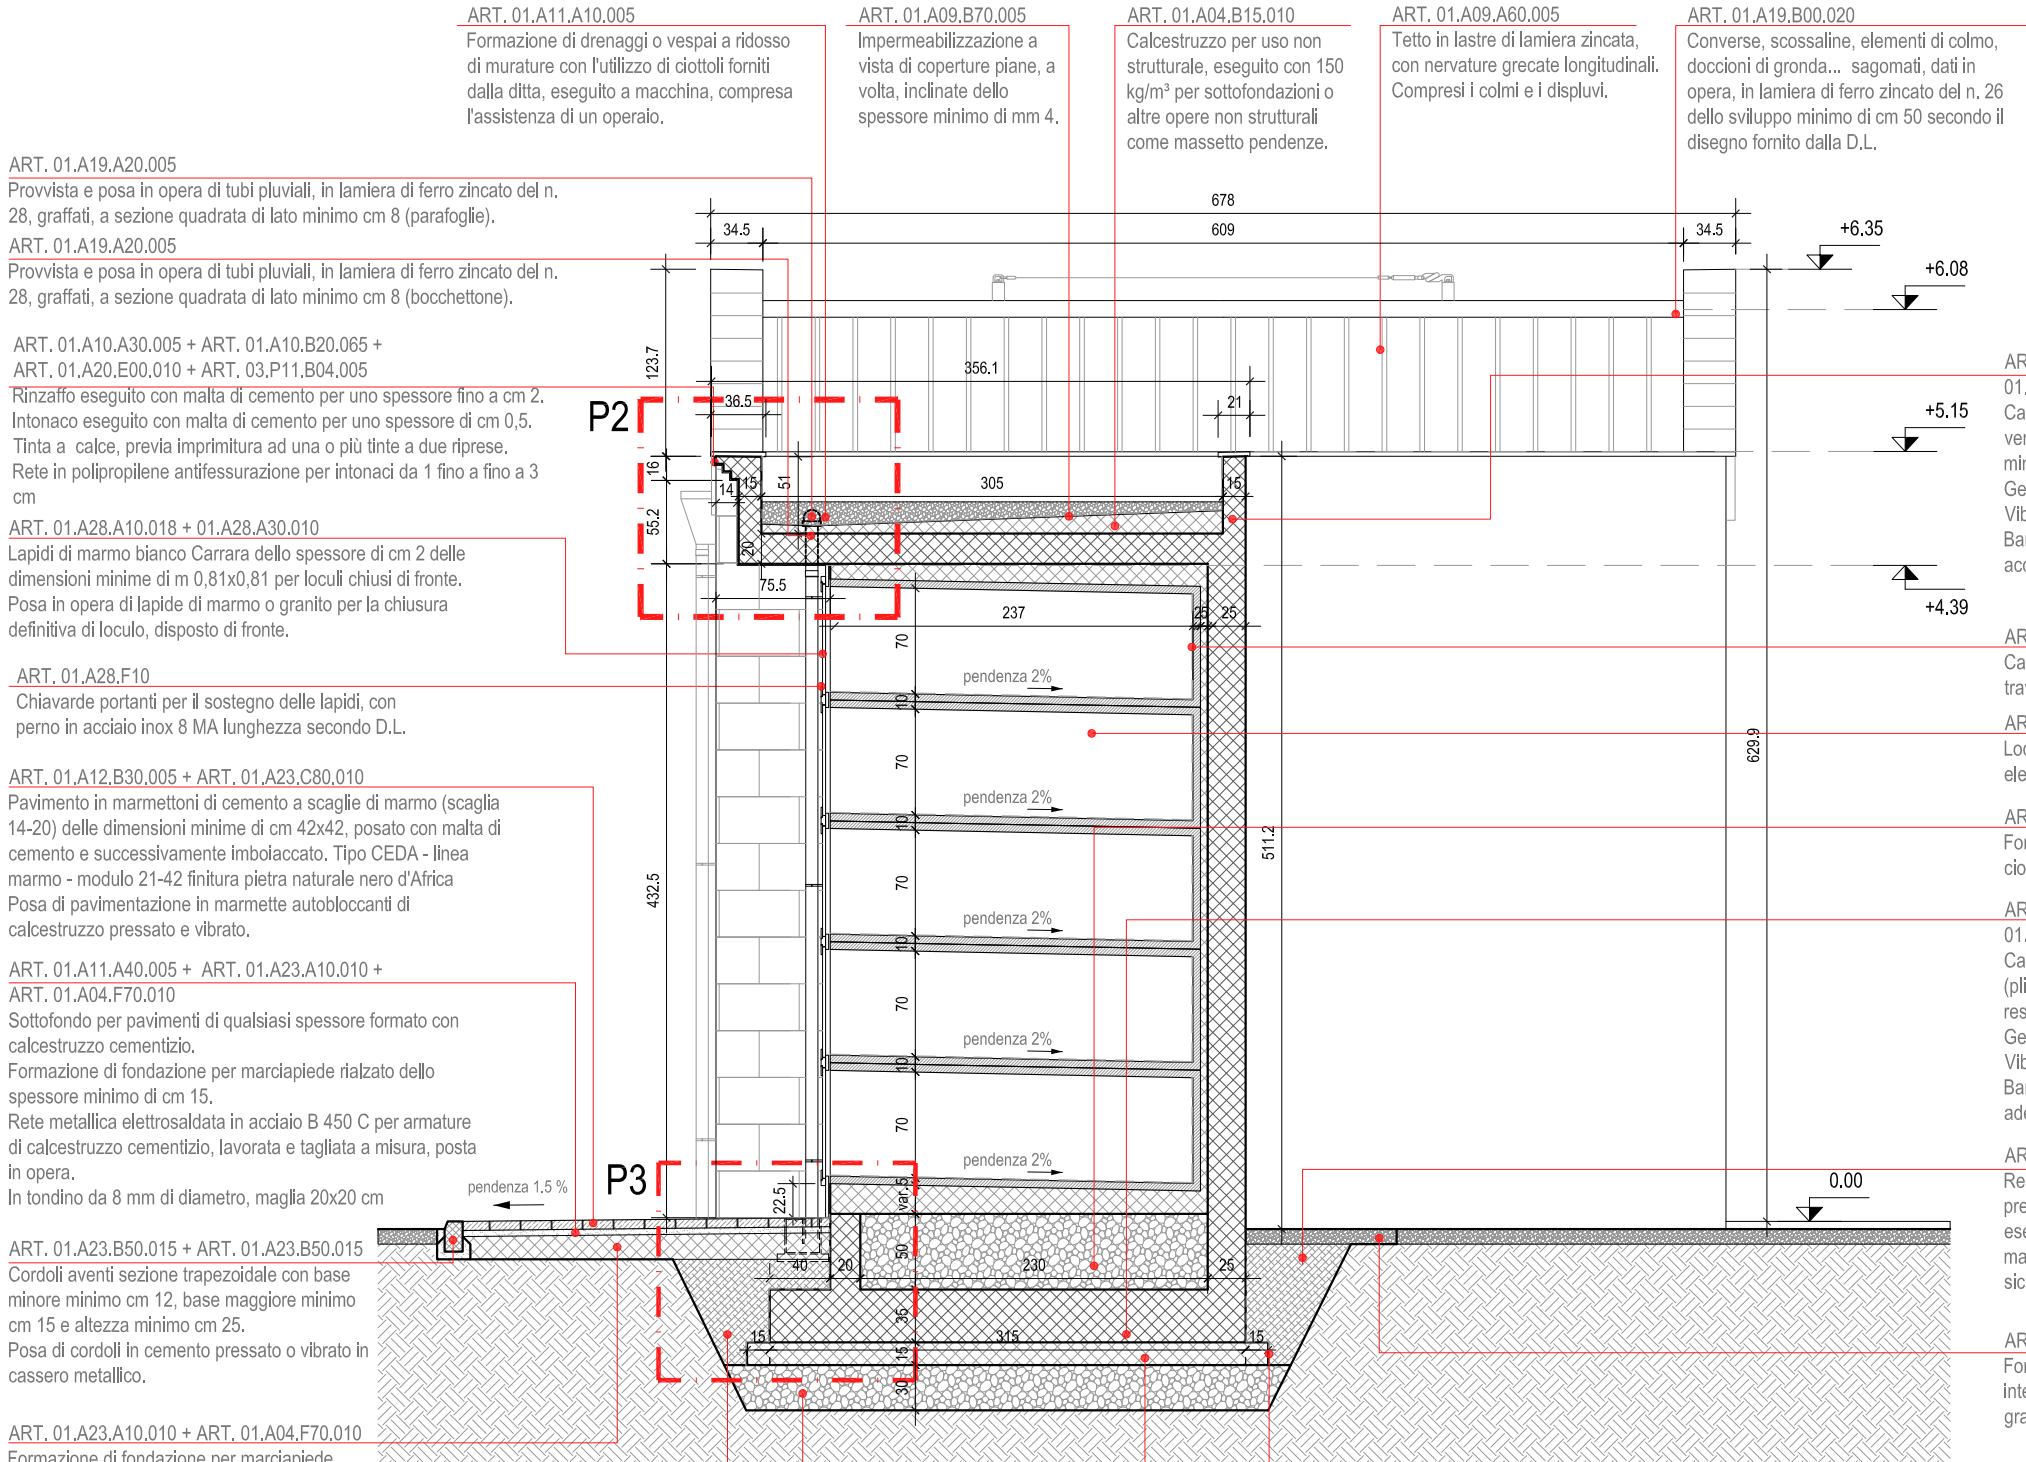

SEZIONE B-B

ART. 01.A11.A10.005
Formazione di drenaggi o vespai a ridosso di murature con l'utilizzo di ciottoli forniti dalla ditta, eseguito a macchina, compresa l'assistenza di un operaio.

ART. 01.A09.B70.005
Impermeabilizzazione a vista di coperture piane, a volta, inclinate dello spessore minimo di mm 4.

ART. 01.A04.B15.010
Calcestruzzo per uso non strutturale, eseguito con 150 kg/m³ per sottofondazioni o altre opere non strutturali come massetto pendenze.

ART. 01.A09.A60.005
Tetto in lastre di lamiera zincata, con nervature grecate longitudinali. Compresi i colmi e i displuvi.

ART. 01.A19.B00.020
Converse, scossaline, elementi di colmo, doccioni di grondaia, sagomati, dati in opera, in lamiera di ferro zincato del n. 26 dello sviluppo minimo di cm 50 secondo il disegno fornito dalla D.L.

ART. 01.A19.A20.005
Provvista e posa in opera di tubi pluviali, in lamiera di ferro zincato del n. 28, graffiati, a sezione quadrata di lato minimo cm 8 (parafoglie).

ART. 01.A19.A20.005
Provvista e posa in opera di tubi pluviali, in lamiera di ferro zincato del n. 28, graffiati, a sezione quadrata di lato minimo cm 8 (bocchettoni).

ART. 01.A10.A30.005 + ART. 01.A10.B20.065 + ART. 01.A20.E00.010 + ART. 03.P11.B04.005
Rinzafo eseguito con malta di cemento per uno spessore fino a cm 2. Intonaco eseguito con malta di cemento per uno spessore di cm 0,5. Tinta a calce, previa imprimitura ad una o più tinte a due riprese. Rete in polipropilene antifessurazione per intonaci da 1 fino a 3 cm.

ART. 01.A28.A10.018 + 01.A28.A30.010
Lapidi di marmo bianco Carrara dello spessore di cm 2 delle dimensioni minime di m 0,81x0,81 per loculi chiusi di fronte. Posa in opera di lapide di marmo o granito per la chiusura definitiva di loculo, disposto di fronte.

ART. 01.A28.F10
Chiaravite portanti per il sostegno delle lapidi, con perno in acciaio inox 8 MA lunghezza secondo D.L.

ART. 01.A12.B30.005 + ART. 01.A23.C80.010
Pavimento in marmettoni di cemento a scaglie di marmo (scaglia 14-20) delle dimensioni minime di cm 42x42, posato con malta di cemento e successivamente imbiaccato. Tipo CEDA - linea marmo - modulo 21-42 finitura pietra naturale nero d'Africa. Posa di pavimentazione in marmette autobloccanti di calcestruzzo pressato e vibrato.

ART. 01.A11.A40.005 + ART. 01.A23.A10.010 + ART. 01.A04.F70.010
Sottotondo per pavimenti di qualsiasi spessore formato con calcestruzzo cementizio. Formazione di fondazione per marciapiede rialzato dello spessore minimo di cm 15. Rete metallica elettrosaldata in acciaio B 450 C per armature di calcestruzzo cementizio, lavorata e tagliata a misura, posta in opera. In tondino da 8 mm di diametro, maglia 20x20 cm.

ART. 01.A23.B50.015 + ART. 01.A23.B50.015
Cordoli aventi sezione trapezoidale con base minore minimo cm 12, base maggiore minimo cm 15 e altezza minimo cm 25. Posa di cordoli in cemento pressato o vibrato in cassero metallico.

ART. 01.A23.A10.010 + ART. 01.A04.F70.010
Formazione di fondazione per marciapiede rialzato dello spessore minimo di cm 15. Rete metallica elettrosaldata in acciaio B 450 C per armature di calcestruzzo cementizio, lavorata e tagliata a misura, posta in opera. In tondino da 8 mm di diametro, maglia 20x20 cm.

ART. 01.A01.B87.020
Reinthero degli scavi in genere, con le materie di scavo precedentemente estratte e depositate nell'ambito del cantiere, eseguito con mezzo meccanico compreso ogni altro onere e magistero per dare l'opera finita a regola d'arte compreso oneri di sicurezza relativi ai rischi intrinseci della lavorazione.

ART. 01.A04.B12.020 + ART. 01.A04.C30.005
Calcestruzzo confezionato in cantiere con kg 300 di cemento tipo 42,5 R, da non impiegare per usi strutturali, per magrone. Getto in opera di calcestruzzo cementizio preconfezionato.

ART. 01.A09.B50.005
Cappa per impermeabilizzazione di superfici verticali (parapetti, travature rovesce, costoloni).

ART. 01.A11.A10.005
Formazione di drenaggi o vespai a ridosso di murature con l'utilizzo di ciottoli, eseguito a macchina, compresa l'assistenza di un operaio.

ART. 01.A04.B12.020 + ART. 01.A04.C30.005
Calcestruzzo confezionato in cantiere con kg 300 di cemento tipo 42,5 R, da non impiegare per usi strutturali, per magrone. Getto in opera di calcestruzzo cementizio preconfezionato.

ART. 01.A09.B50.005
Cappa per impermeabilizzazione di superfici verticali (parapetti, travature rovesce, costoloni).

ART. 01.A04.B30.005 + ART. 01.A04.C30.005 + ART. 01.A04.E00.005 + ART. 01.A04.F00.015
Calcestruzzo a prestazione garantita per strutture di elevazione verticali e orizzontali. Classe di resistenza a compressione minima C25/30. Getto in opera di calcestruzzo cementizio preconfezionato. Vibratura mediante vibratore ad immersione. Barre per cemento armato lavorate e disposte in opera. In acciaio ad aderenza migliorata B450C.

ART. 01.A09.B50.005
Cappa per impermeabilizzazione di superfici verticali (parapetti, travature rovesce, costoloni).

ART. 27.15.9.1.115.9.1
Loculo prefabbricato per cimiteri in c.a.v., armatura interna a maglia elettrosaldata, spessore minimo di cm 4; cm 70/75x2,40.


ART. 01.A11.A10.005
Formazione di drenaggi o vespai a ridosso di murature con l'utilizzo di ciottoli forniti dalla ditta, eseguito a macchina.

ART. 01.A04.B20.005 + ART. 01.A04.C30.005 + ART. 01.A04.E00.005 + ART. 01.A04.F00.015
Calcestruzzo a prestazione garantita per strutture di fondazione (plinti, pali, travi rovesce, paratie, platee) e muri interrati. Classe di resistenza a compressione minima C25/30. Getto in opera di calcestruzzo cementizio preconfezionato. Vibratura mediante vibratore ad immersione. Barre per cemento armato lavorate e disposte in opera. In acciaio ad aderenza migliorata B450C.

ART. 01.A01.B87.020
Reinthero degli scavi in genere, con le materie di scavo precedentemente estratte e depositate nell'ambito del cantiere, eseguito con mezzo meccanico compreso ogni altro onere e magistero per dare l'opera finita a regola d'arte compreso oneri di sicurezza relativi ai rischi intrinseci della lavorazione.

ART. 20.A27.B30.005
Formazione di pavimentazione stabilizzata per piazzali e stradini interni a giardini e parchi, ottenuta mediante strato di misto granulare di cava o di fiume, dello spessore inimo di cm 15.

PARTICOLARE 2 - SCALA 1:10

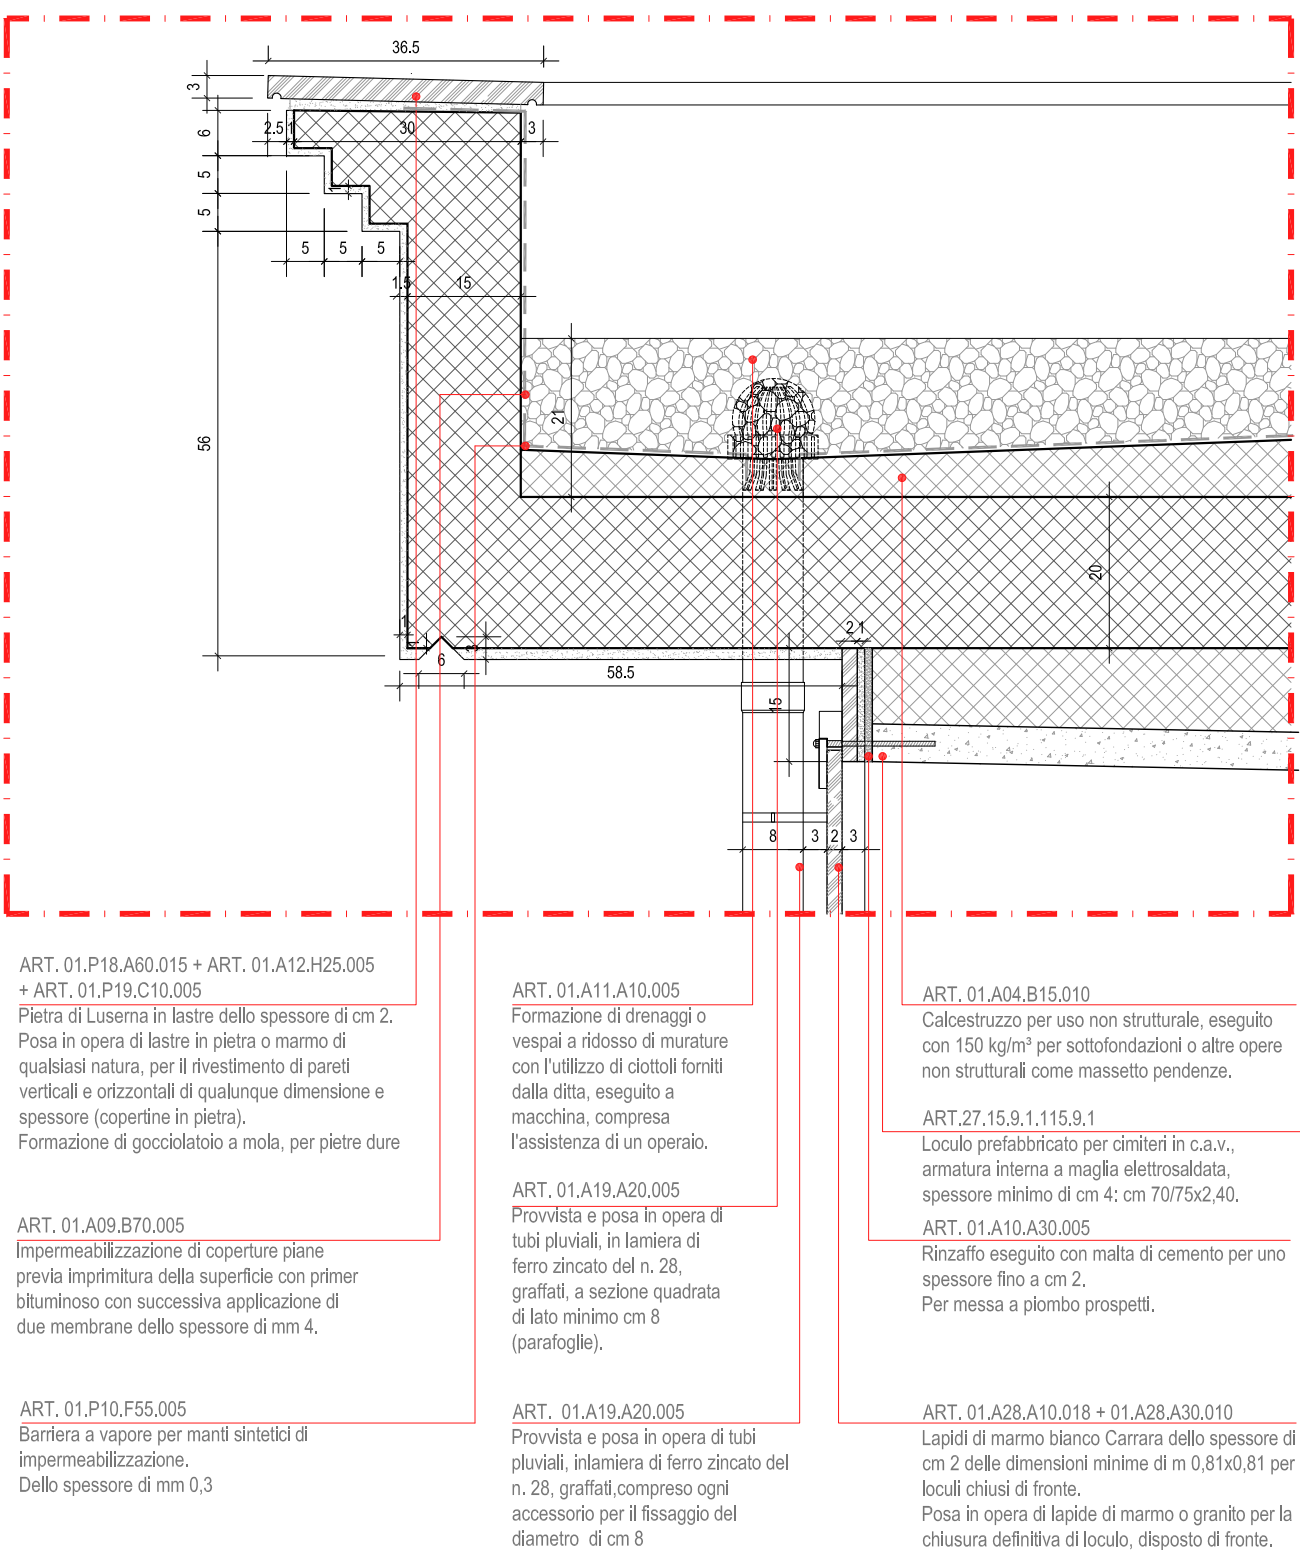

ART. 01.P18.A60.015 + ART. 01.A12.H25.005 + ART. 01.P19.C10.005
Pietra di Luserna in lastre dello spessore di cm 2. Posa in opera di lastre in pietra o marmo di qualsiasi natura, per il rivestimento di pareti verticali e orizzontali di qualunque dimensione e spessore (copertine in pietra). Formazione di gocciolatoio a mola, per pietre dure.

ART. 01.A19.B70.005
Impermeabilizzazione di coperture piane, a vista di coperture piane, a volta, inclinate dello spessore minimo di mm 4.

ART. 01.P10.F55.005
Barriera a vapore per manti sintetici di impermeabilizzazione. Dello spessore di mm 0,3.

ART. 01.A11.A10.005
Formazione di drenaggi o vespai a ridosso di murature con l'utilizzo di ciottoli forniti dalla ditta, eseguito a macchina, compresa l'assistenza di un operaio.

ART. 01.A19.A20.005
Provvista e posa in opera di tubi pluviali, in lamiera di ferro zincato del n. 28, graffiati, a sezione quadrata di lato minimo cm 8 (parafoglie).

ART. 01.A19.A20.005
Provvista e posa in opera di tubi pluviali, in lamiera di ferro zincato del n. 28, graffiati, a sezione quadrata di lato minimo cm 8 (bocchettoni).

ART. 01.A19.A20.005
Provvista e posa in opera di tubi pluviali, in lamiera di ferro zincato del n. 28, graffiati, a sezione quadrata di lato minimo cm 8 (bocchettoni).


ART. 01.A04.B15.010
Calcestruzzo per uso non strutturale, eseguito con 150 kg/m³ per sottofondazioni o altre opere non strutturali come massetto pendenze.

ART. 27.15.9.1.115.9.1
Loculo prefabbricato per cimiteri in c.a.v., armatura interna a maglia elettrosaldata, spessore minimo di cm 4; cm 70/75x2,40.

ART. 01.A10.A30.005
Rinzafo eseguito con malta di cemento per uno spessore fino a cm 2. Per messa a piombo prospetti.

ART. 01.A28.A10.018 + 01.A28.A30.010
Lapidi di marmo bianco Carrara dello spessore di cm 2 delle dimensioni minime di m 0,81x0,81 per loculi chiusi di fronte. Posa in opera di lapide di marmo o granito per la chiusura definitiva di loculo, disposto di fronte.

PARTICOLARE 3 - SCALA 1:10

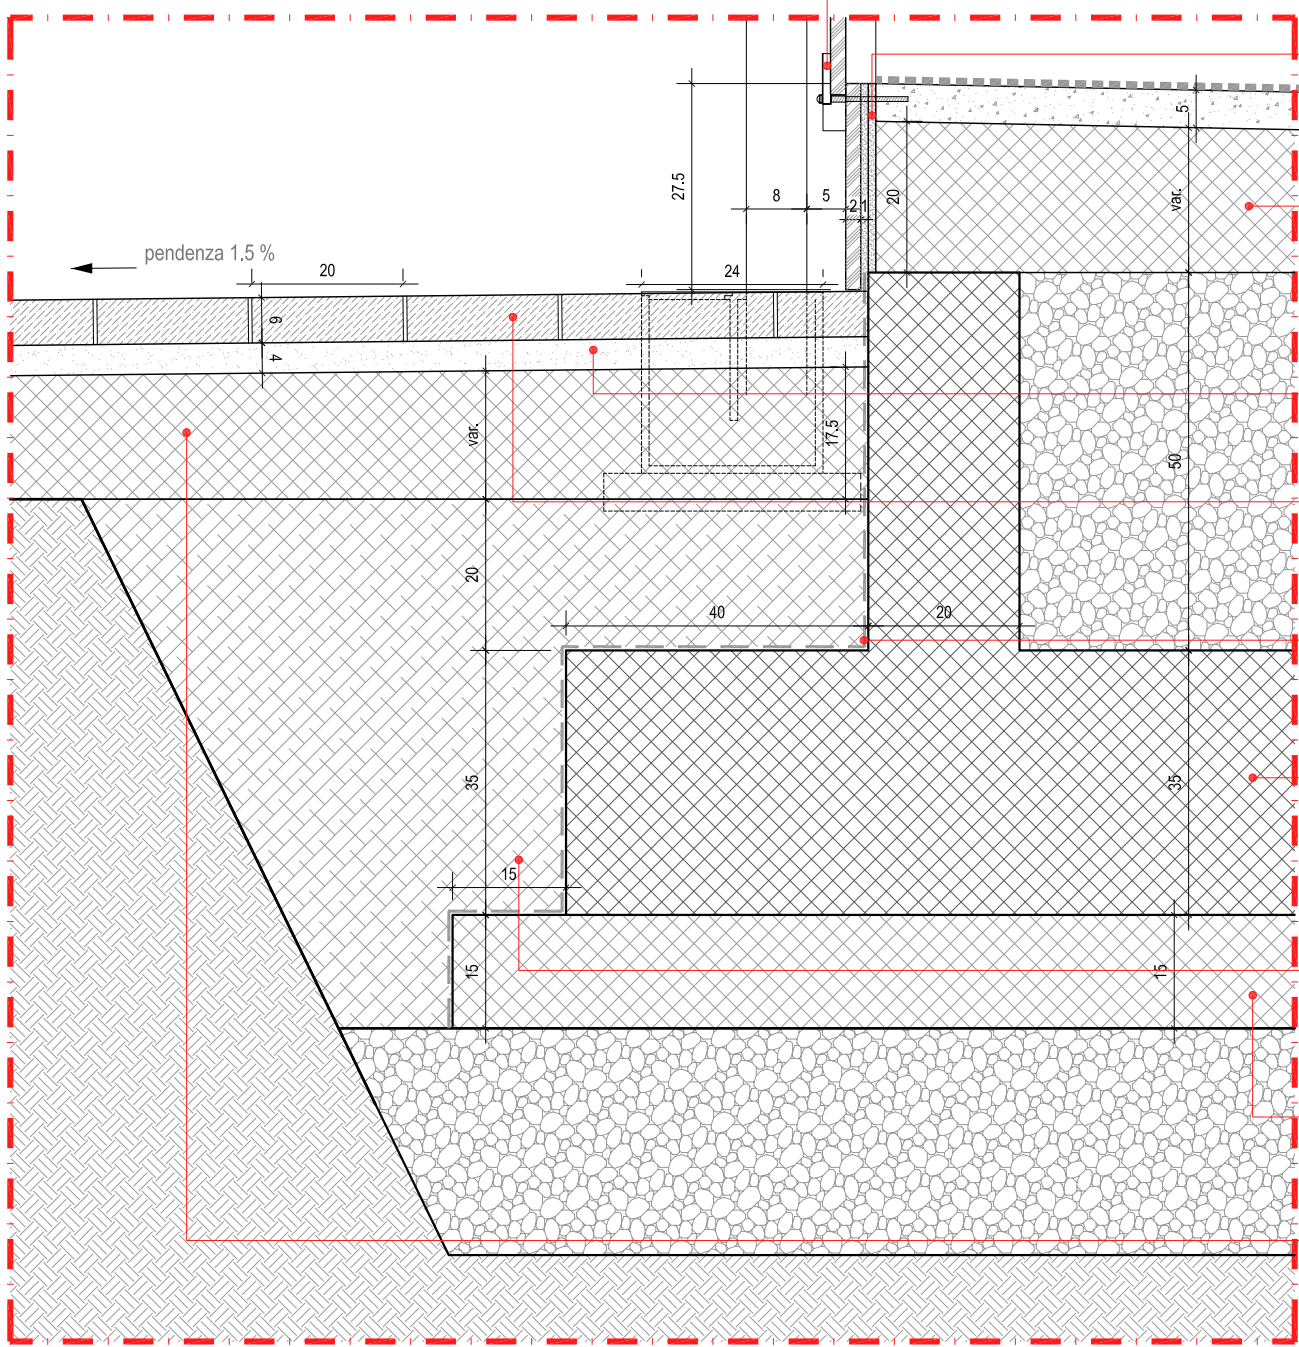

ART. 01.A28.F10
Chiaravite portanti per il sostegno delle lapidi, con perno in acciaio inox 8 MA lunghezza secondo D.L.

ART. 01.A10.A30.005
Rinzafo eseguito con malta di cemento per uno spessore fino a cm 2. Per messa a piombo prospetti.

ART. 01.A04.B30.005 + ART. 01.A04.C30.005 + ART. 01.A04.E00.005 + ART. 01.A04.F00.015
Calcestruzzo a prestazione garantita per strutture di elevazione verticali e orizzontali. Classe di resistenza a compressione minima C25/30. Getto in opera di calcestruzzo cementizio preconfezionato. Vibratura mediante vibratore ad immersione. Barre per cemento armato lavorate e disposte in opera. In acciaio ad aderenza migliorata B450C.

ART. 01.A11.A40.005 + ART. 01.A23.A10.010
Sottotondo per pavimenti di qualsiasi spessore formato con calcestruzzo cementizio. Formazione di fondazione per marciapiede rialzato dello spessore minimo di cm 15.

ART. 01.A12.B30.005 + ART. 01.A23.C80.010
Pavimento in marmettoni di cemento a scaglie di marmo (scaglia 14-20) delle dimensioni minime di cm 42x42, posato con malta di cemento e successivamente imbiaccato. Tipo CEDA - linea marmo - modulo 21-42 finitura pietra naturale nero d'Africa. Posa di pavimentazione in marmette autobloccanti di calcestruzzo pressato e vibrato.


ART. 01.A09.B50.005
Cappa per impermeabilizzazione di superfici verticali (parapetti, travature rovesce, costoloni).

ART. 01.A04.B20.005 + ART. 01.A04.C30.005 + ART. 01.A04.E00.005 + ART. 01.A04.F00.015
Calcestruzzo a prestazione garantita per strutture di fondazione (plinti, pali, travi rovesce, paratie, platee) e muri interrati. Classe di resistenza a compressione minima C25/30. Getto in opera di calcestruzzo cementizio preconfezionato. Vibratura mediante vibratore ad immersione. Barre per cemento armato lavorate e disposte in opera. In acciaio ad aderenza migliorata B450C.

ART. 01.A01.B87.020
Reinthero degli scavi in genere, con le materie di scavo precedentemente estratte e depositate nell'ambito del cantiere, eseguito con mezzo meccanico compreso ogni altro onere e magistero per dare l'opera finita a regola d'arte compreso oneri di sicurezza relativi ai rischi intrinseci della lavorazione.

ART. 01.A04.B12.020 + ART. 01.A04.C30.005
Calcestruzzo confezionato in cantiere con kg 300 di cemento tipo 42,5 R, da non impiegare per usi strutturali, per magrone. Getto in opera di calcestruzzo cementizio preconfezionato.

ART. 01.A23.A10.010 + ART. 01.A04.F70.010
Formazione di fondazione per marciapiede rialzato dello spessore minimo di cm 15. Rete metallica elettrosaldata in acciaio B 450 C per armature di calcestruzzo cementizio, lavorata e tagliata a misura, posta in opera. In tondino da 8 mm di diametro, maglia 20x20 cm.

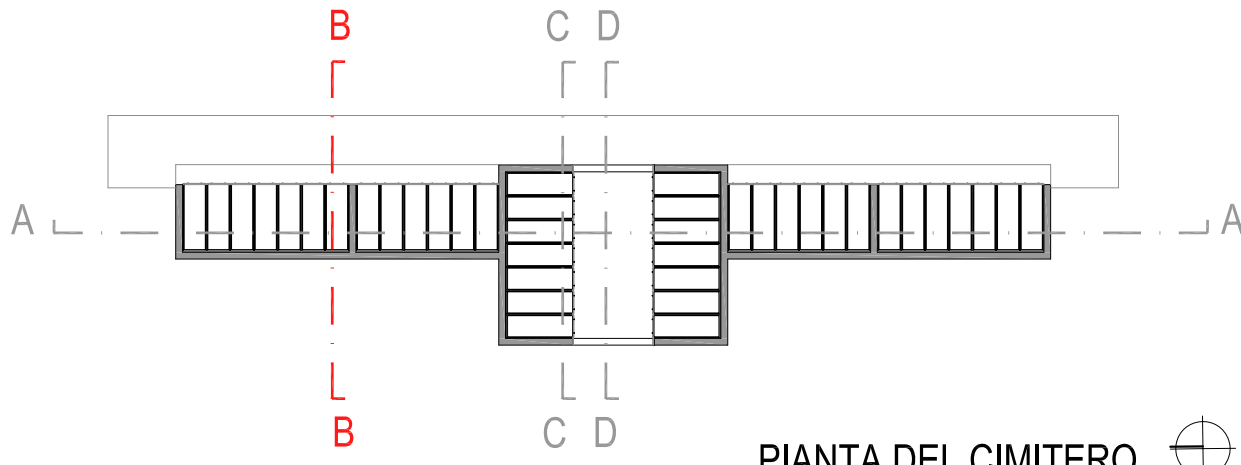

PIANTA DEL CIMETERO