


	Stazione appaltante:	<b>COMUNE DI VOLPIANO - PROVINCIA DI TORINO</b> <b>UFFICIO TECNICO - LL.PP. E PATRIMONIO</b> P.zza Vittorio Emanuele II, 12 - 10088 Volpiano (TO) tel. 011 9954511 - fax 011 9954512 codice fiscale n. 01573560016	
	Responsabile del servizio:	<b>Arch. Gaetano MAGGIULLI</b>	
	Responsabile del procedimento:	<b>Geom. Christian Izzo</b>	
	Oggetto: Prestazione:	<b>REALIZZAZIONE NUOVI LOCULI</b> <b>PROGETTO ESECUTIVO</b> <b>(ai sensi dell'art. 35 del D.P.R. 554/99)</b>	

Commessa	<b>C 02/10</b>	REALIZZAZIONE NUOVI LOCULI	
Elaborato	Rev	Data	SC
	<b>E11</b>	00	15/11/2010
Descrizione	<b>STATO DI PROGETTO:</b> <b>SEZIONE D-D</b>		


Progettisti	Associazione Temporanea di Professionisti <b>Arch. Francesco PALUMBO (capogruppo)</b> <b>Arch. Alessandro LEONE - Ing. Riccardo LITTARDI -</b> <b>Ing. Valeria TARQUINIO - Ing. Giuseppe CIUFFREDA</b> Roma, Via Sermide 6, 00182 tel. 06 45425765 - fax 06 45471971 e-mail: lavori@samaconsultingsrl.it	
	Ing. Raffaele Pio Fidanza	Impianti e strutture
Collaboratori	Ing. Domenico Paolo Allegrini	Redazione grafici architettonici
	Ing. Viviana Serafini	Redazione grafici architettonici
	Ing. Gianluca Capurso	Redazione grafici architettonici
	Ing. Marco Turriziani	Redazione grafici architettonici
	Ing. Valerio Pompei	Redazione grafici architettonici

CAPOGRUPPO:


**Arch. Francesco PALUMBO**  
Ordine degli Architetti della Provincia dell'Aquila n.377

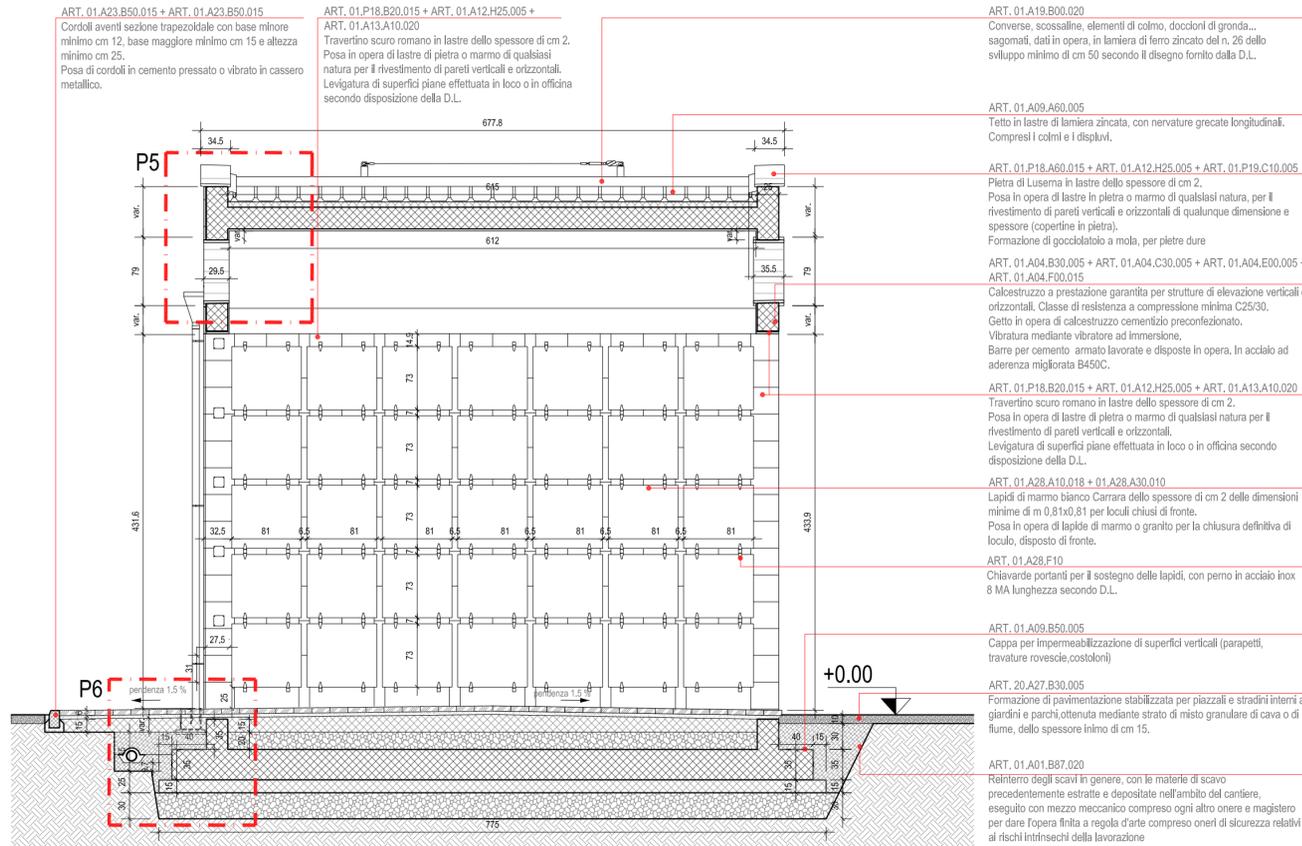

SEZIONE D-D

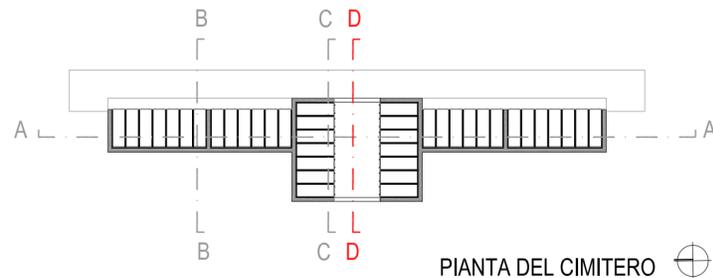

PARTICOLARE 5 - SCALA 1:10

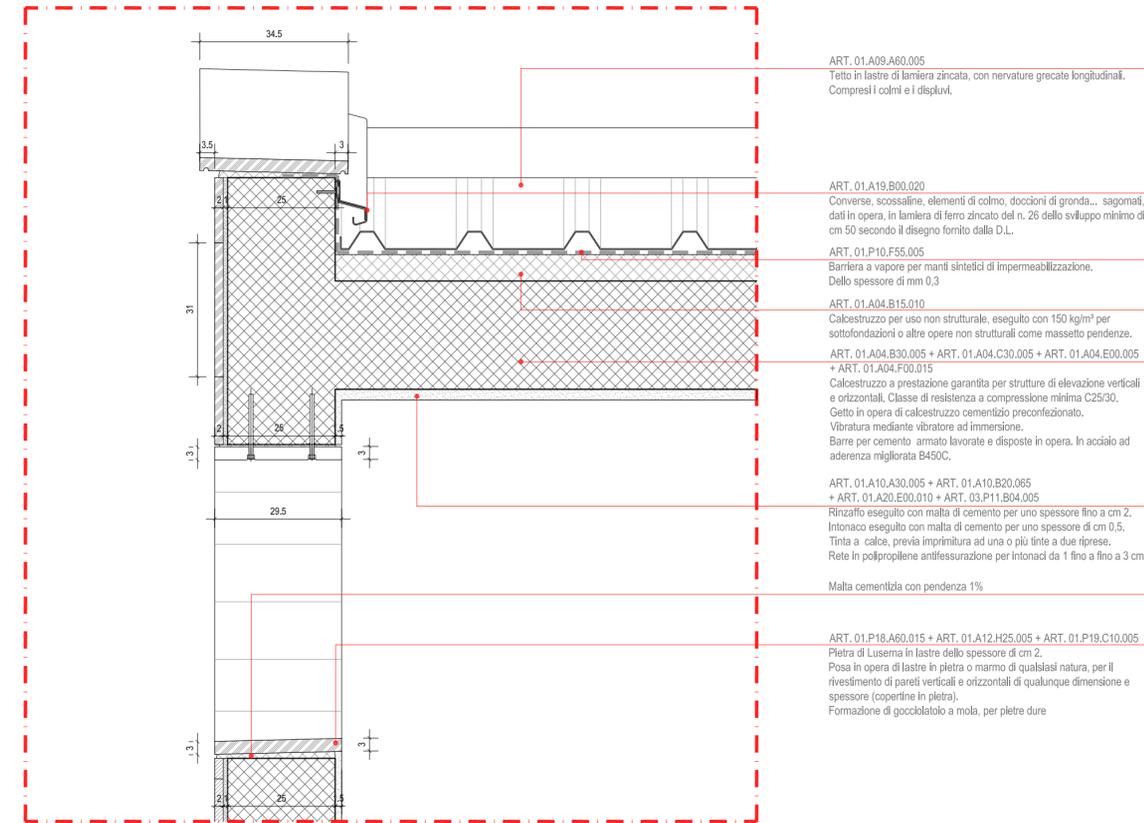

PARTICOLARE 6 - SCALA 1:10

