


	Stazione appaltante:	COMUNE DI VOLPIANO - PROVINCIA DI TORINO UFFICIO TECNICO - LL.PP. E PATRIMONIO P.zza Vittorio Emanuele II, 12 - 10088 Volpiano (TO) tel. 011 9954511 - fax 011 9954512 codice fiscale n. 01573560016	
	Responsabile del Procedimento:	Arch. Gaetano MAGGIULLI	
	Oggetto:	REALIZZAZIONE NUOVI LOCULI	
	Prestazione:	PROGETTO ESECUTIVO (ai sensi dell'art. 35 del D.P.R. 554/99)	

Commissa	C 02/10 REALIZZAZIONE NUOVI LOCULI			
Elaborato	Rev	Data	SC	
	E05	00	15/11/2010	1:100
Descrizione	SCAVI E DEMOLIZIONI			

Progettisti	Associazione Temporanea di Professionisti Arch. Francesco PALUMBO (capogruppo) Arch. Alessandro LEONE - Ing. Riccardo LITTARDI - Geol. Luciano COLOMBO - Ing. Valeria TARQUINIO - Ing. Giuseppe CIUFFREDA Roma, Via Semide 6, 00182 tel. 06 45425765 - fax 06 45471971 e-mail: lavori@samaconsultingsrl.it												
	Collaboratori	<table border="1"> <tr><td>Ing. Raffaele Pio Fidanza</td><td>Impianti e strutture</td></tr> <tr><td>Ing. Domenico Paolo Allegri</td><td>Redazione grafici architettonici</td></tr> <tr><td>Ing. Viviana Serafini</td><td>Redazione grafici architettonici</td></tr> <tr><td>Ing. Gianluca Capurso</td><td>Redazione grafici architettonici</td></tr> <tr><td>Ing. Marco Turriziani</td><td>Redazione grafici architettonici</td></tr> <tr><td>Ing. Valerio Pompei</td><td>Redazione grafici architettonici</td></tr> </table>	Ing. Raffaele Pio Fidanza	Impianti e strutture	Ing. Domenico Paolo Allegri	Redazione grafici architettonici	Ing. Viviana Serafini	Redazione grafici architettonici	Ing. Gianluca Capurso	Redazione grafici architettonici	Ing. Marco Turriziani	Redazione grafici architettonici	Ing. Valerio Pompei
Ing. Raffaele Pio Fidanza	Impianti e strutture												
Ing. Domenico Paolo Allegri	Redazione grafici architettonici												
Ing. Viviana Serafini	Redazione grafici architettonici												
Ing. Gianluca Capurso	Redazione grafici architettonici												
Ing. Marco Turriziani	Redazione grafici architettonici												
Ing. Valerio Pompei	Redazione grafici architettonici												

CAPOGRUPPO:

Arch. Francesco PALUMBO
Ordine degli Architetti della Provincia del Mantova n.377


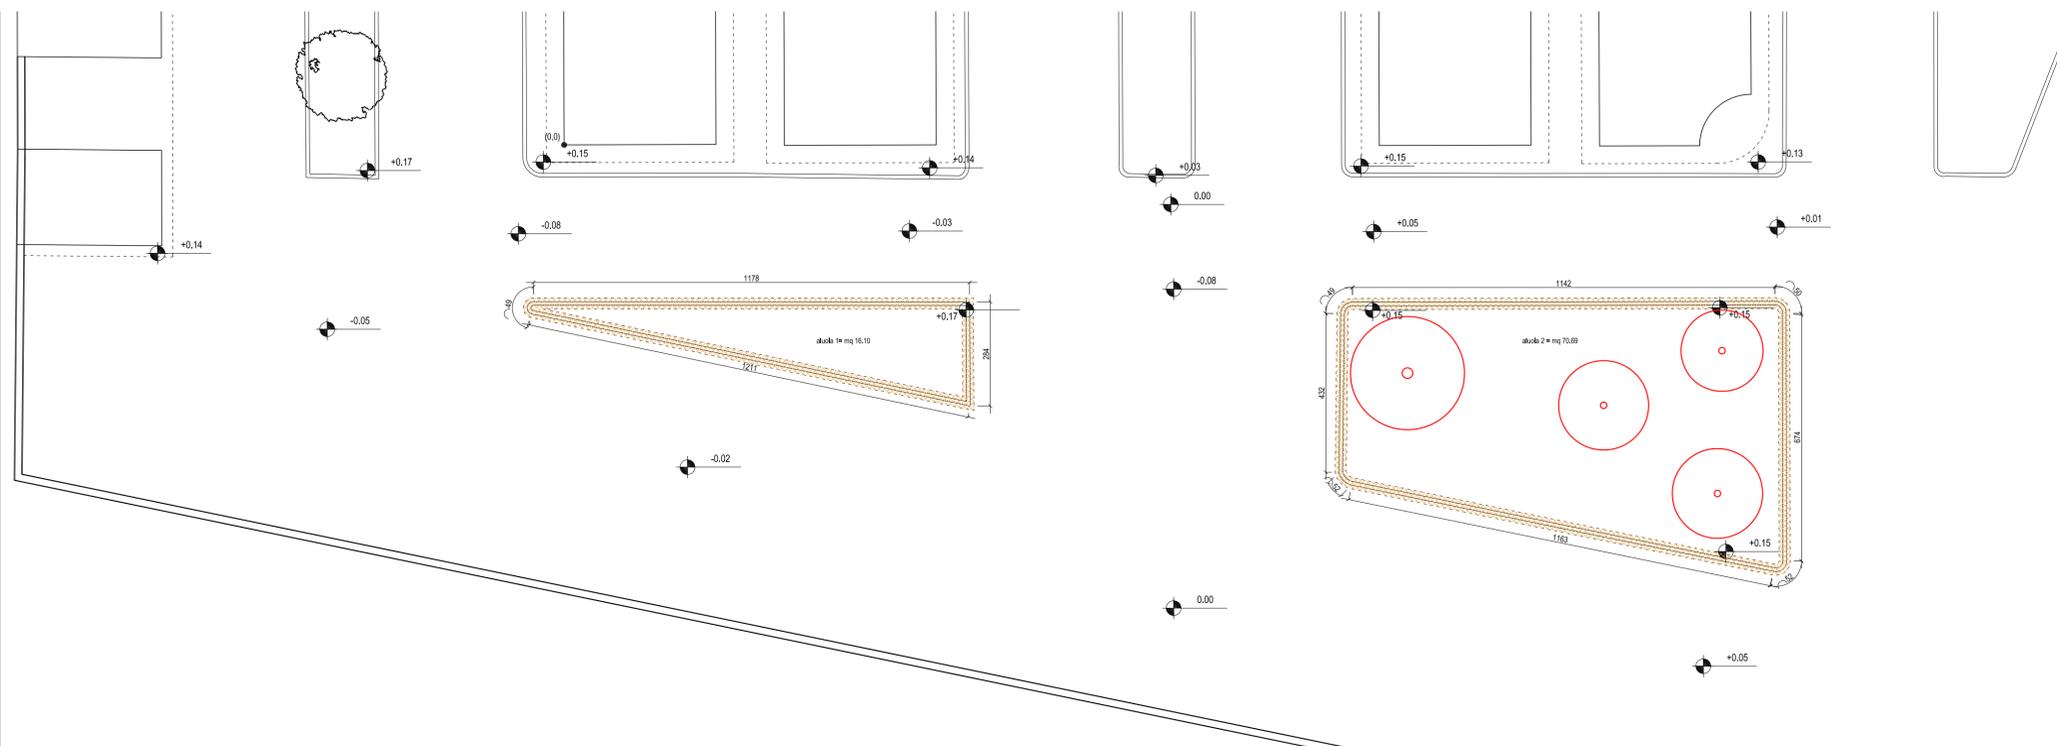


LEGENDA DEMOLIZIONI

ART. 01.A23.B60.025
Estrazione manuale di cordoni, con trasporto fino alla distanza di m 50. Cordoni da cm 30, con demolizione della parte strettamente indispensabile.

ART. 20.A27.L10.005
Abolimento alberi di qualsiasi specie posti in condizioni di media difficoltà, compresa l'estirpazione della ceppaia. Il riempimento della buca con terra agraria, la costipazione del terreno, il trasporto del materiale di risulta in discarica o nei magazzini comunali. Per piante di altezza inferiore a m 10

PIANTA DEL CIMETERO

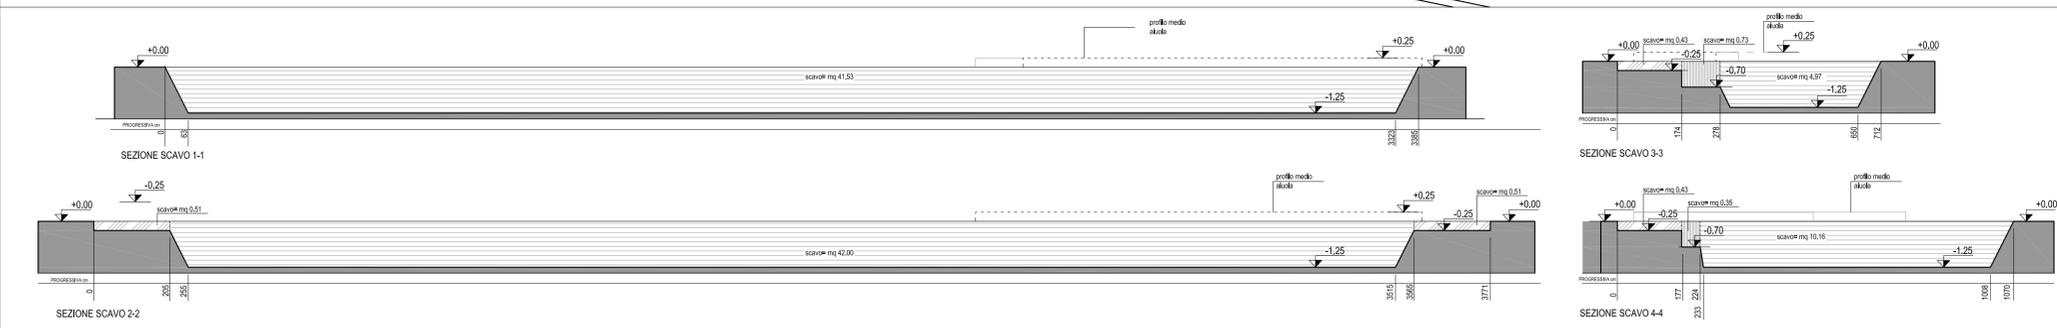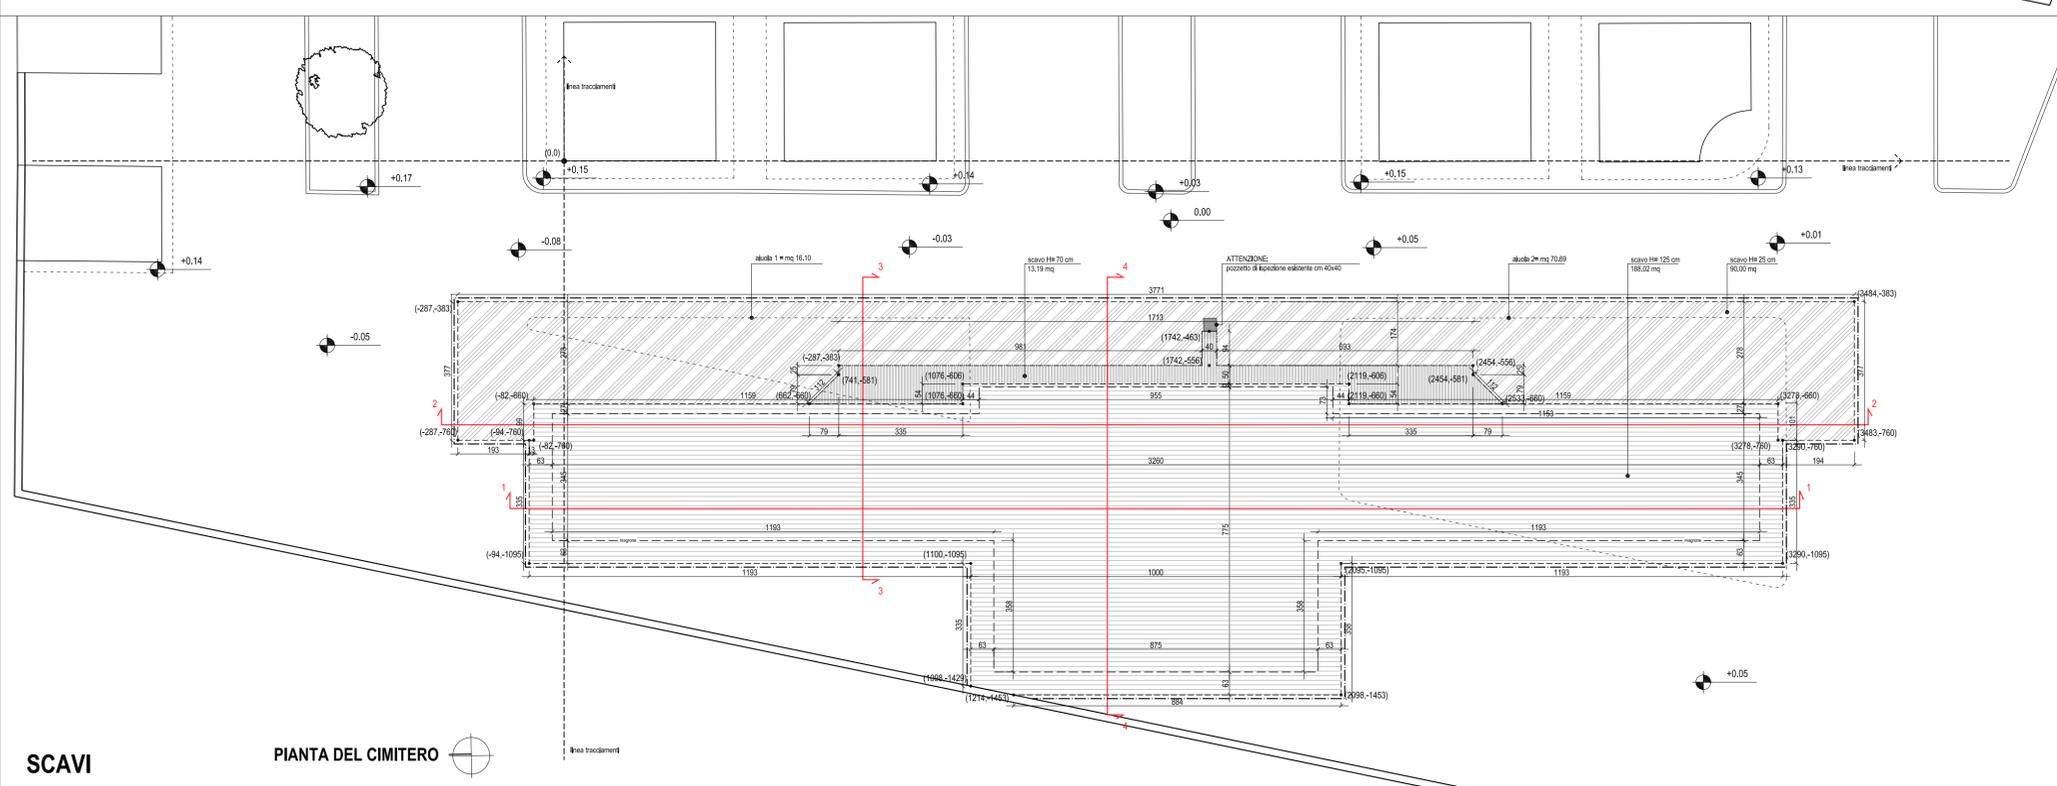

LEGENDA SCAVI

ART. 01.A01.A10.010
Scavo generale, di sbancamento o splattamento a sezione aperta, in terreni sciolti o compatti, fino a 4m di profondità, eseguito con mezzi meccanici
H complessiva: 25 cm

ART. 01.A01.A10.010 + ART. 01.A01.A65.010
Scavo generale, di sbancamento o splattamento a sezione aperta, in terreni sciolti o compatti, fino a 4m di profondità, eseguito con mezzi meccanici
Scavo a sezione obbligata o a sezione ristretta per posa tubazione e manufatti, in terreni sciolti o compatti, fino a 2 m di profondità rispetto al piano di sbancamento, eseguito con idonei mezzi meccanici
H complessiva: 125 cm

ART. 01.A01.A10.010 + ART. 01.A01.A65.010
Scavo generale, di sbancamento o splattamento a sezione aperta, in terreni sciolti o compatti, fino a 4m di profondità, eseguito con mezzi meccanici
Scavo a sezione obbligata o a sezione ristretta per posa tubazione e manufatti, in terreni sciolti o compatti, fino a 2 m di profondità rispetto al piano di sbancamento, eseguito con idonei mezzi meccanici
H complessiva: 70 cm

ART. 01.A01.A05.010
Esecuzione di scollo dello strato superficiale del terreno, con adeguati mezzi meccanici, per profondità fino a 30 cm, compreso l'asportazione di cespugli e sterpaglie esistenti e sistemazione entro l'area del cantiere
Su tutta l'area di scavo

SEZIONI SCAVI