


PIANO DEL COLORE DEL CENTRO STORICO

Progettisti: Giovanni Brito - Architetto
 Giovanna Coddato - Architetto
 Elena Franco - Architetto
 Manuela Varelio - Architetto

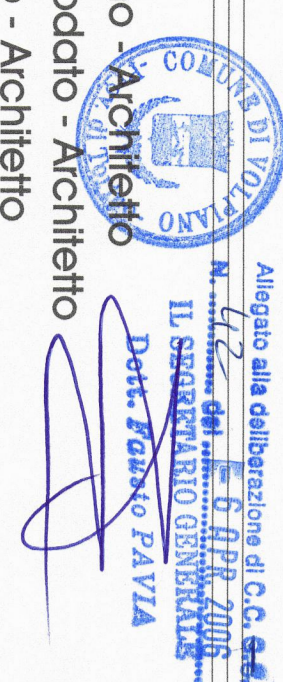

Collaboratori: Antonella Coddato - Architetto

Data: Marzo 2006

Oggetto: Progetto di restauro cromatico delle facciate di Via Roma, in base ai colori e materiali rilevati in sito

Scala: 1:200


Tov. n. 6

Giovanni Brito
 Corso Repubblica, 41
 10015 Volpiano (TO)
 Tel. 011/4434344
 e-mail: gbrito@tin.it


Giovanna Coddato
 Via Madonna, 71
 10032 Brendola (TO)
 Tel. 011/41918209
 e-mail: coddato@telecomitalia.it

Manuela Varelio
 Strada del Casarotto, 141
 10015 Isonzo (TO)
 Tel. 011/2389560
 e-mail: mvarelio@tin.it



Giovanna Coddato
 Vicolo Borgelli, 14
 10015 Isonzo (TO)
 Tel. 011/2389560
 e-mail: gcoddato@tin.it

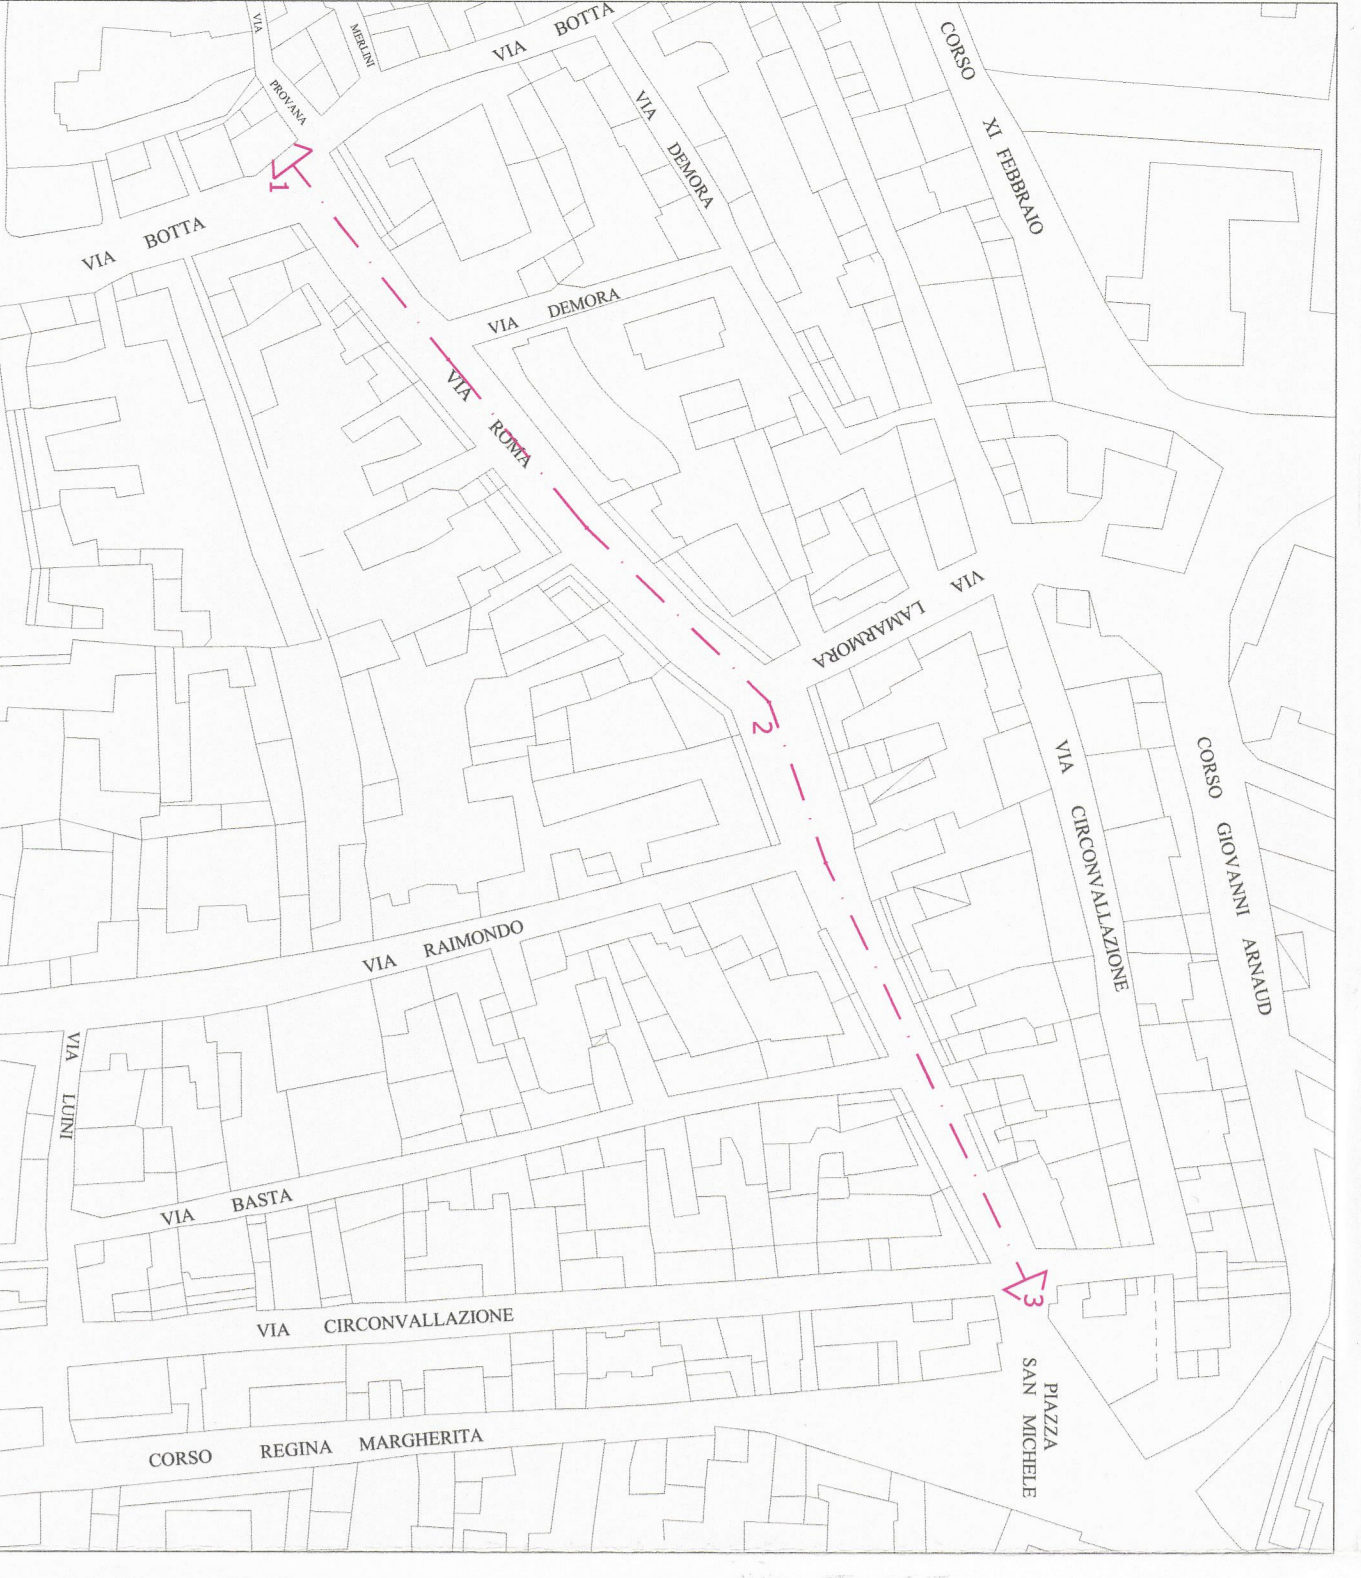




Localizzazione prospetti su Via Roma Fuori scdla

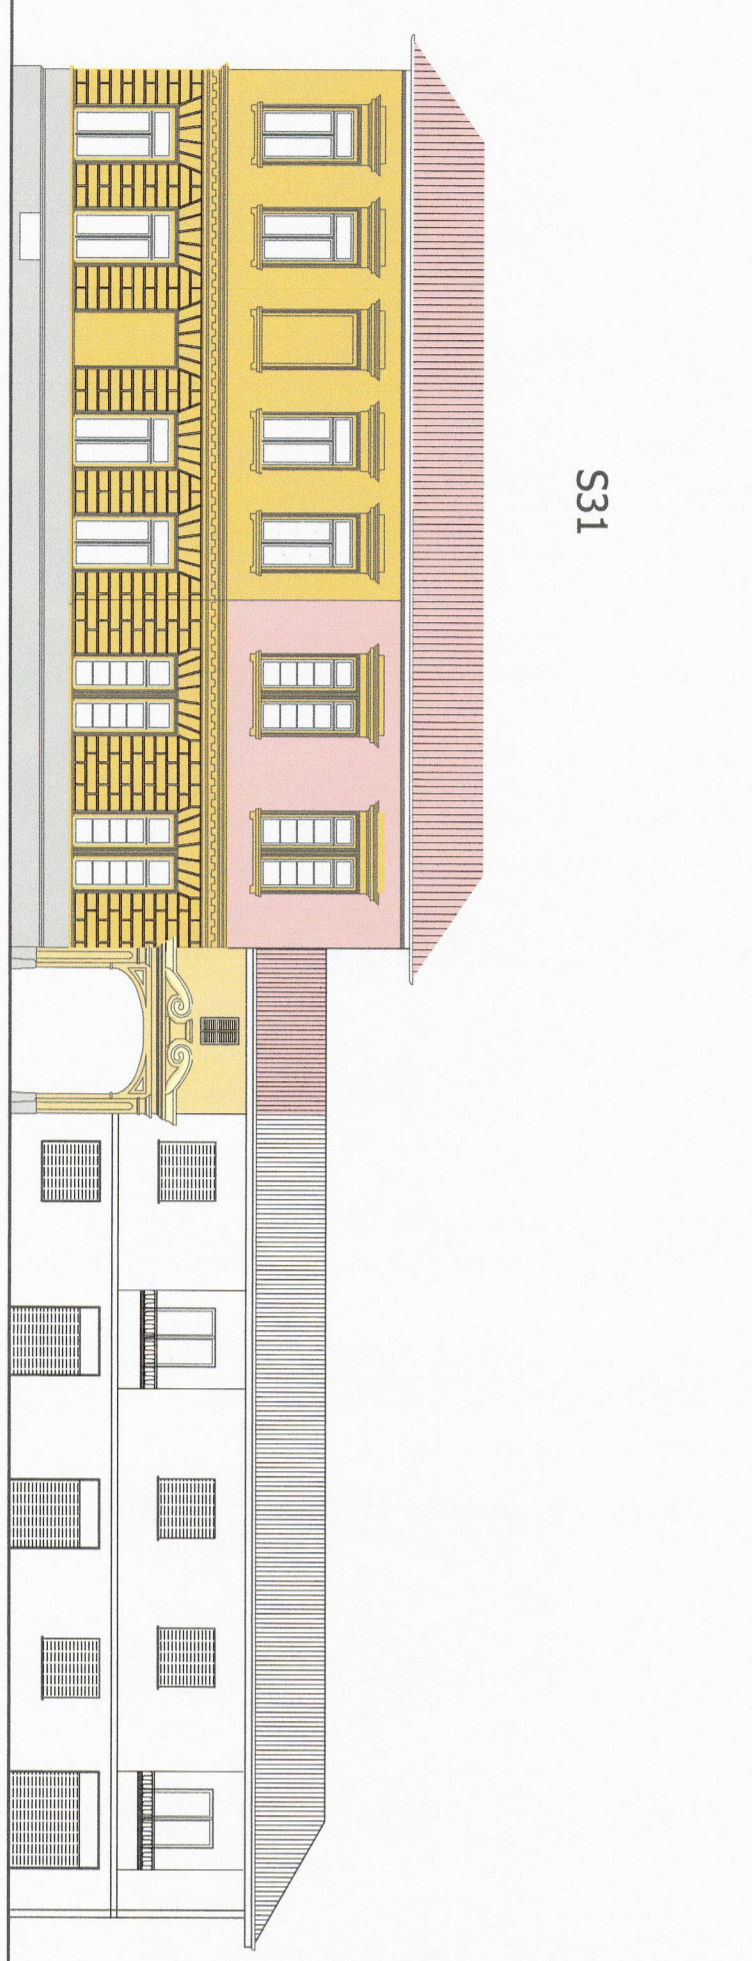


Via Demora

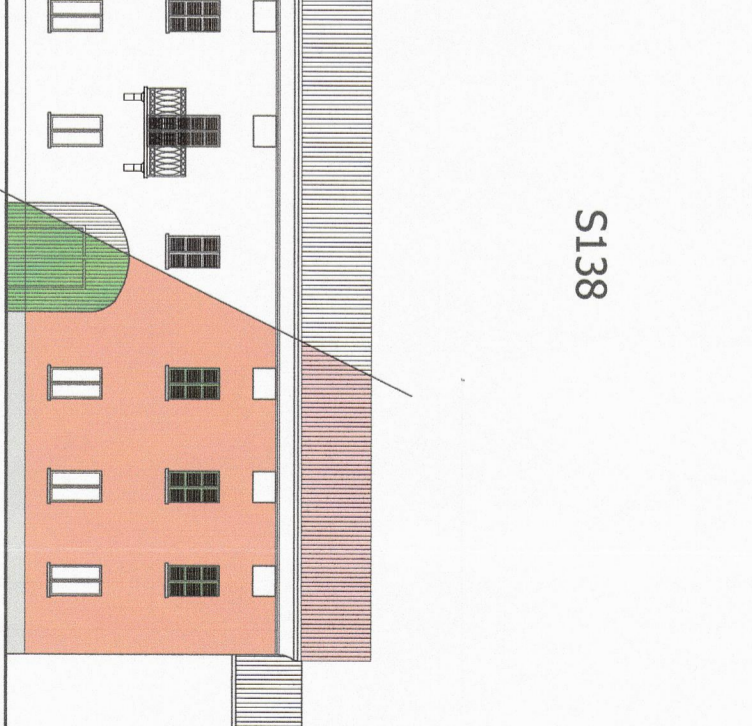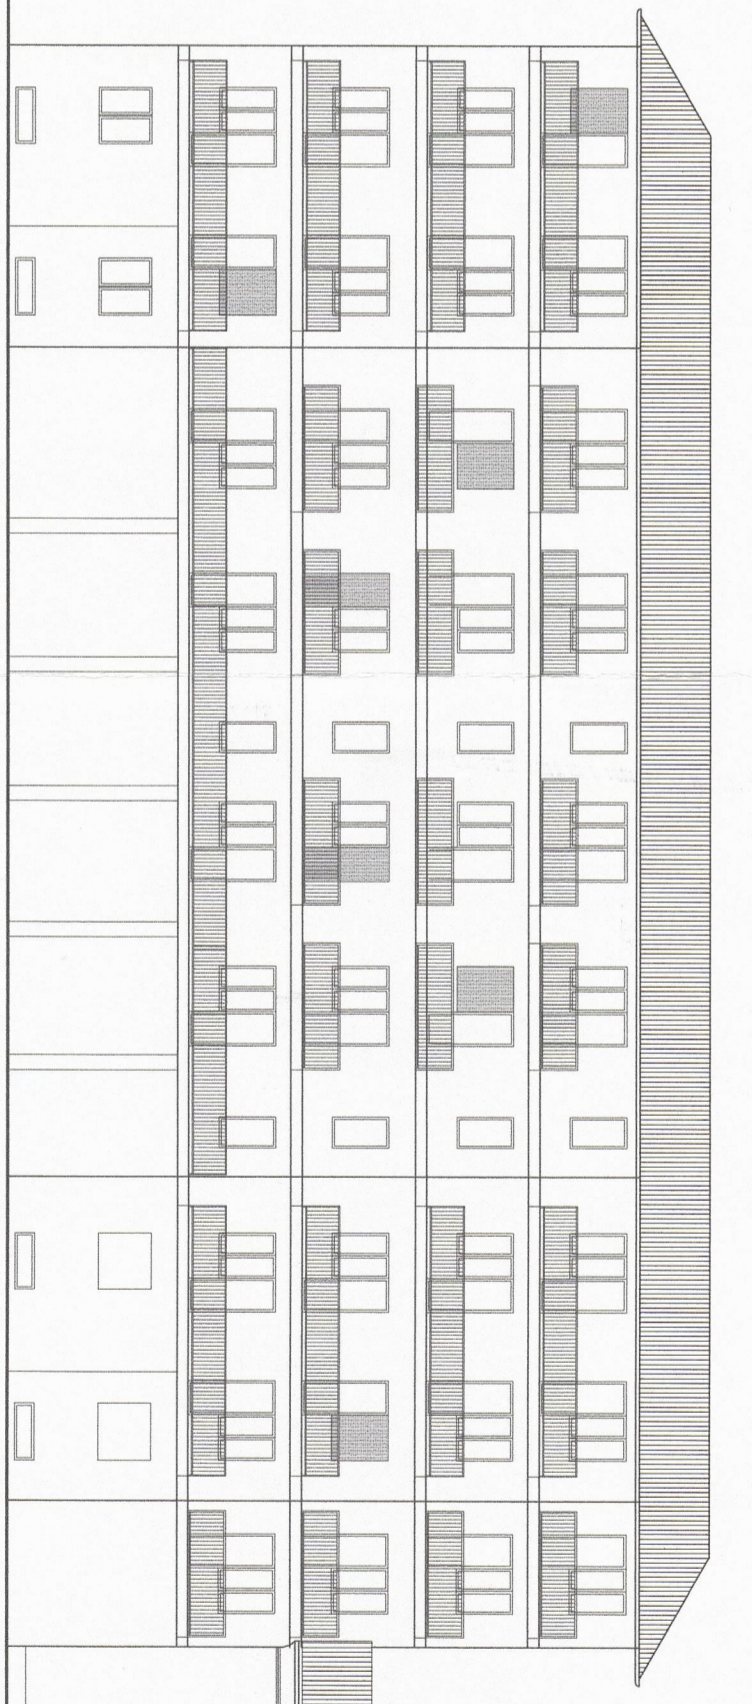




Via Lamarmora

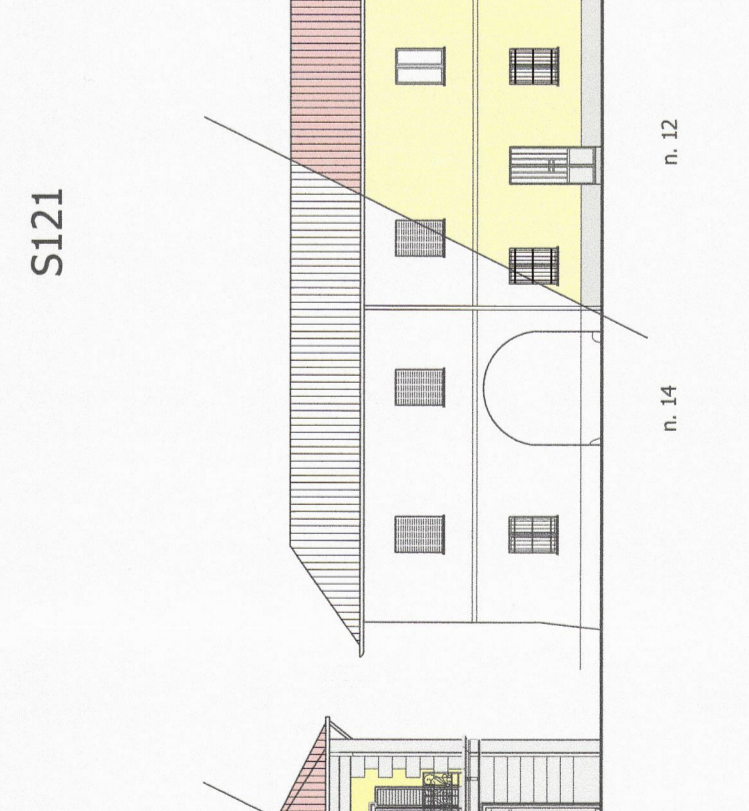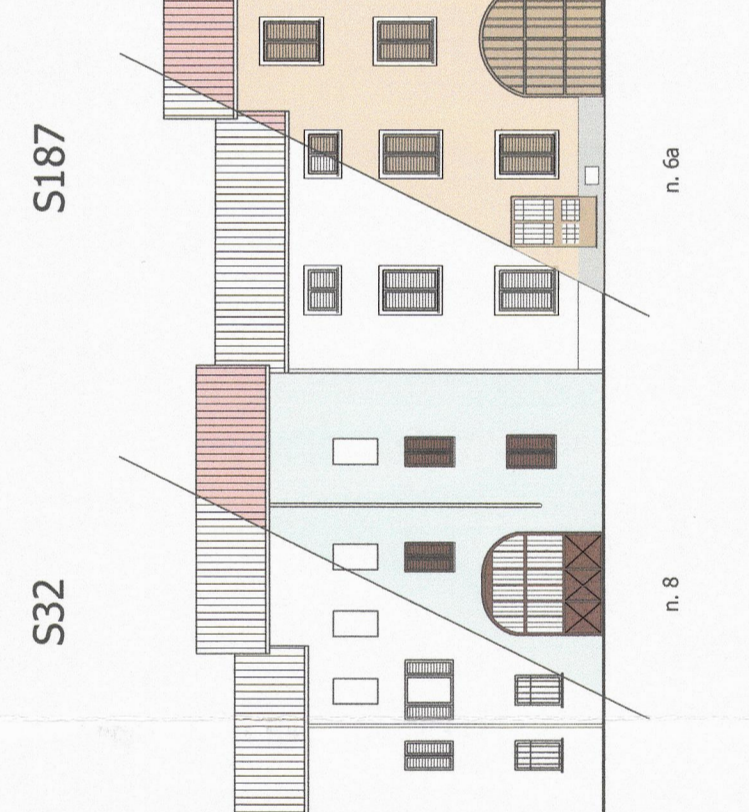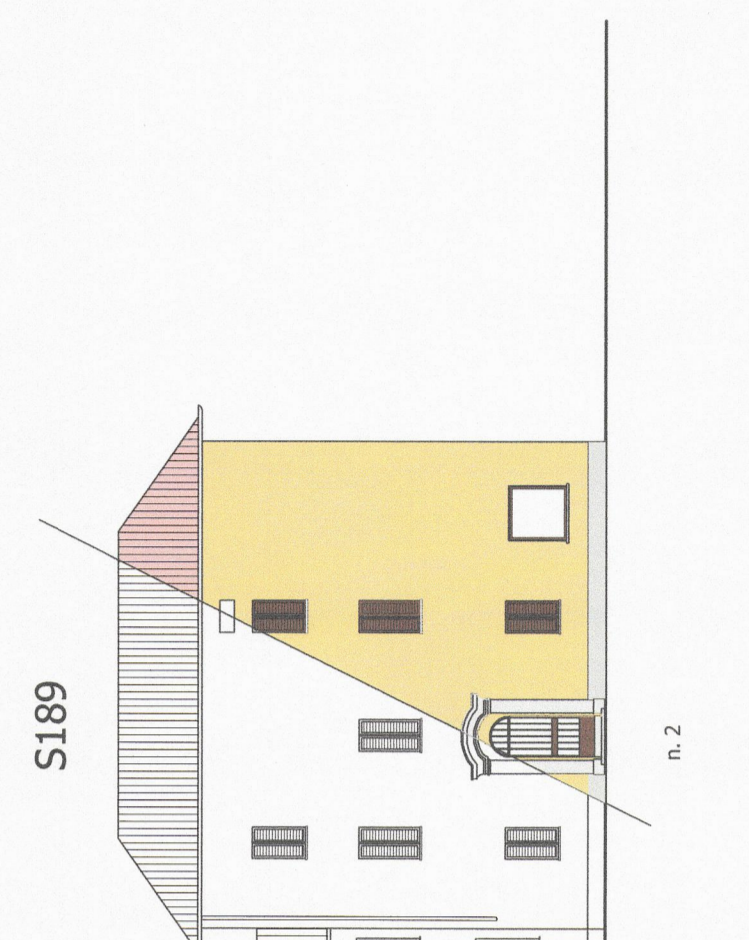

Trotto 1-2

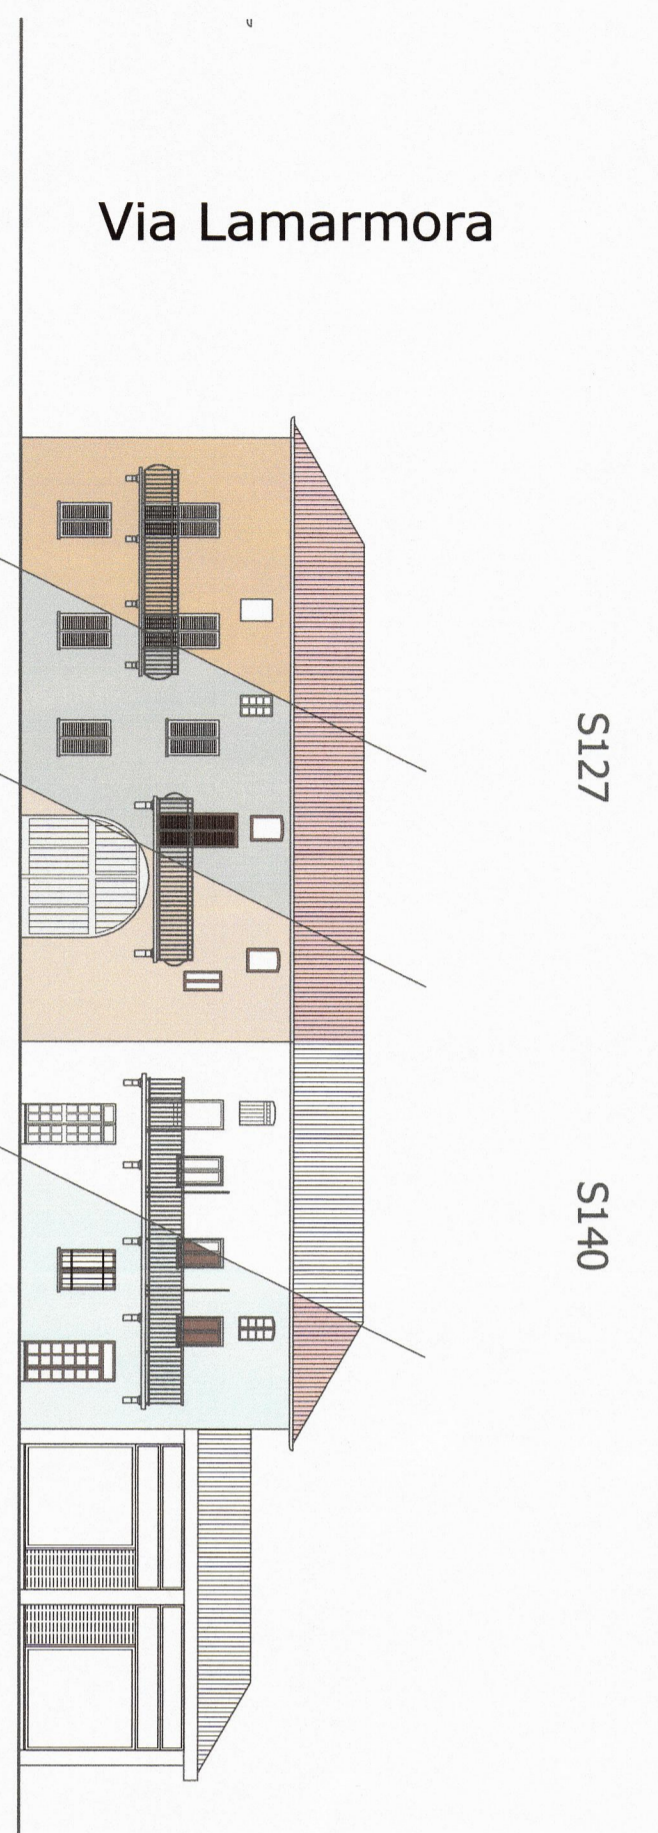

Via Lamarmora

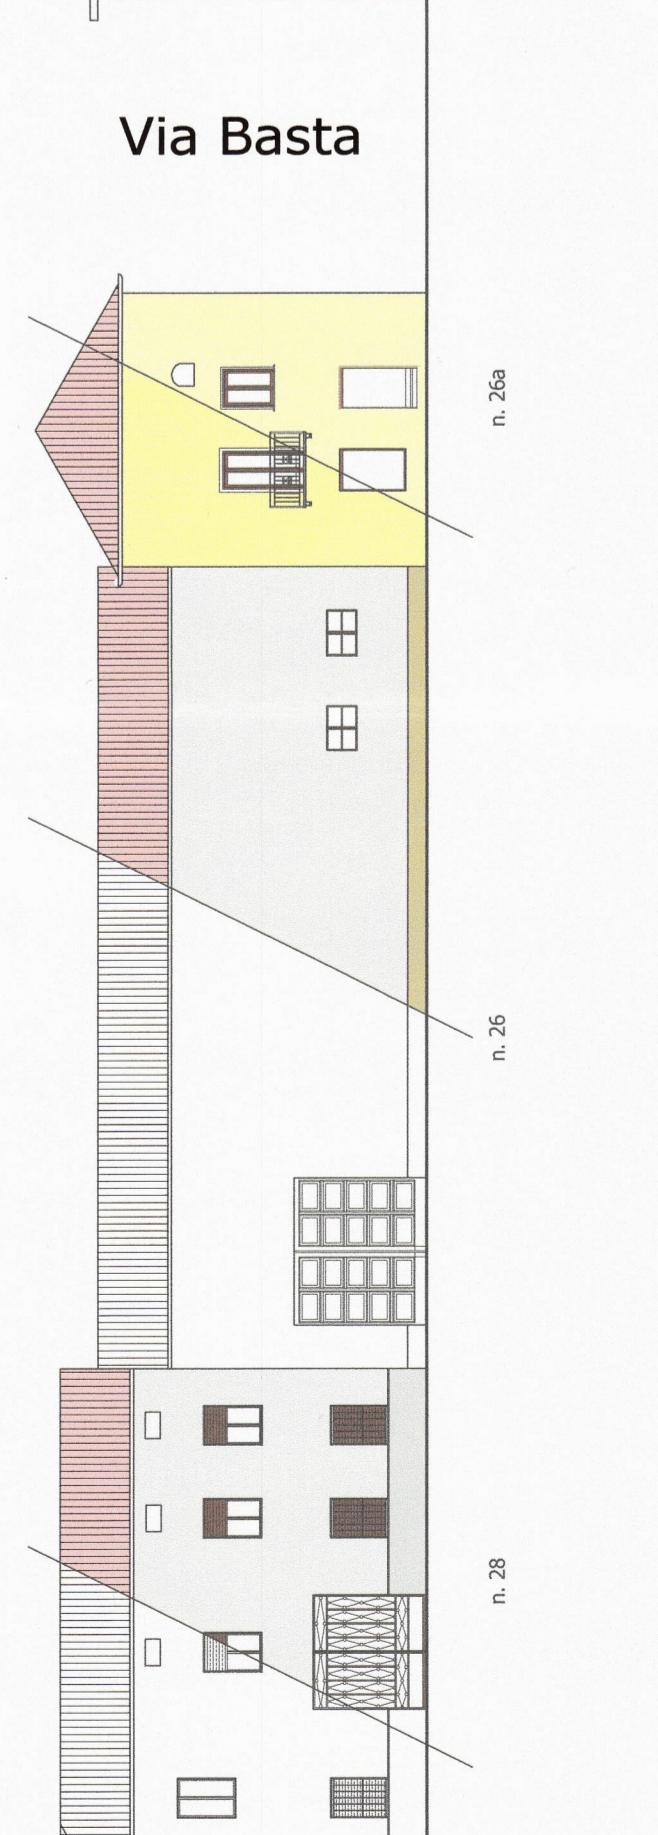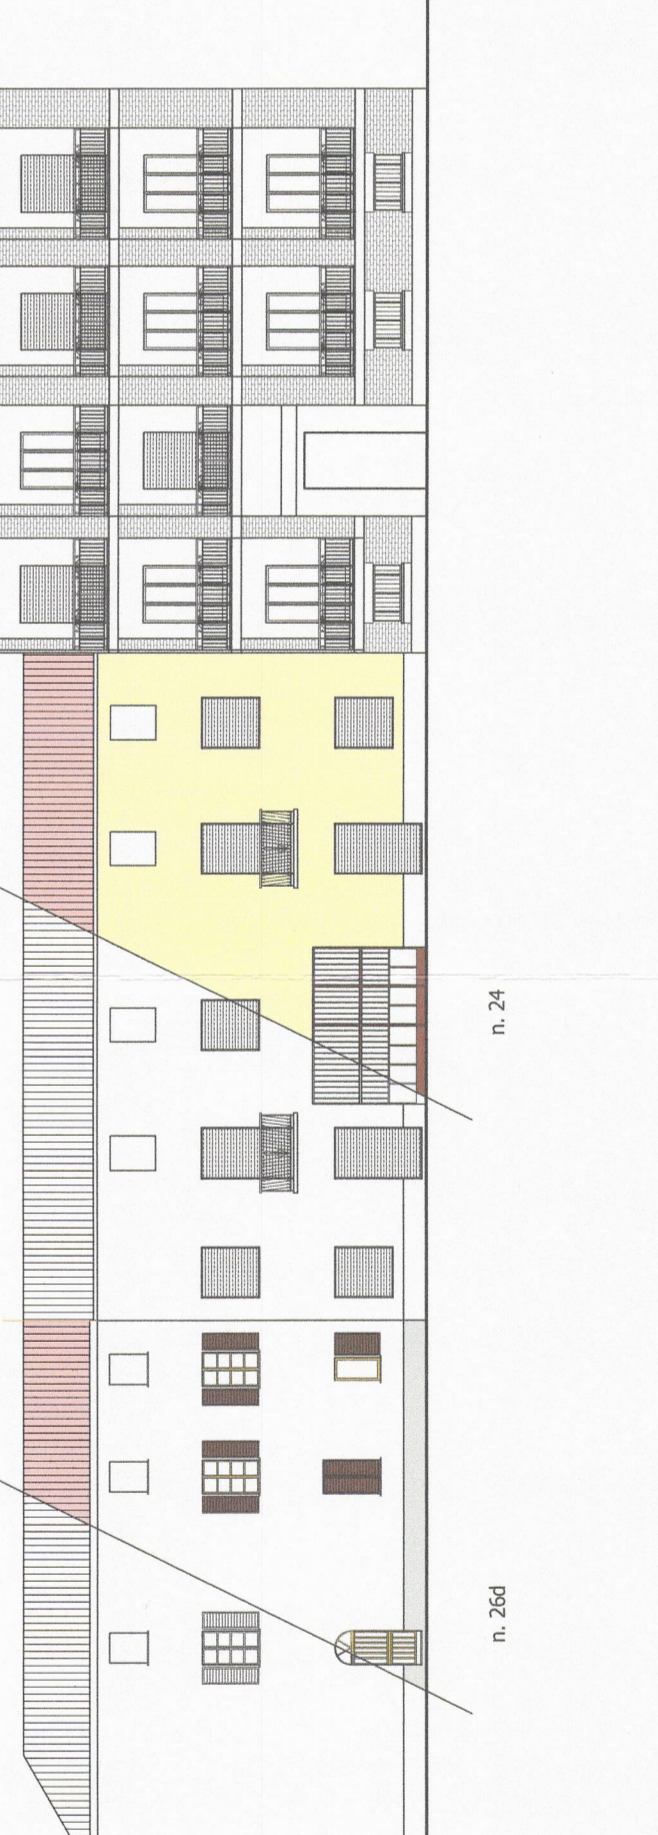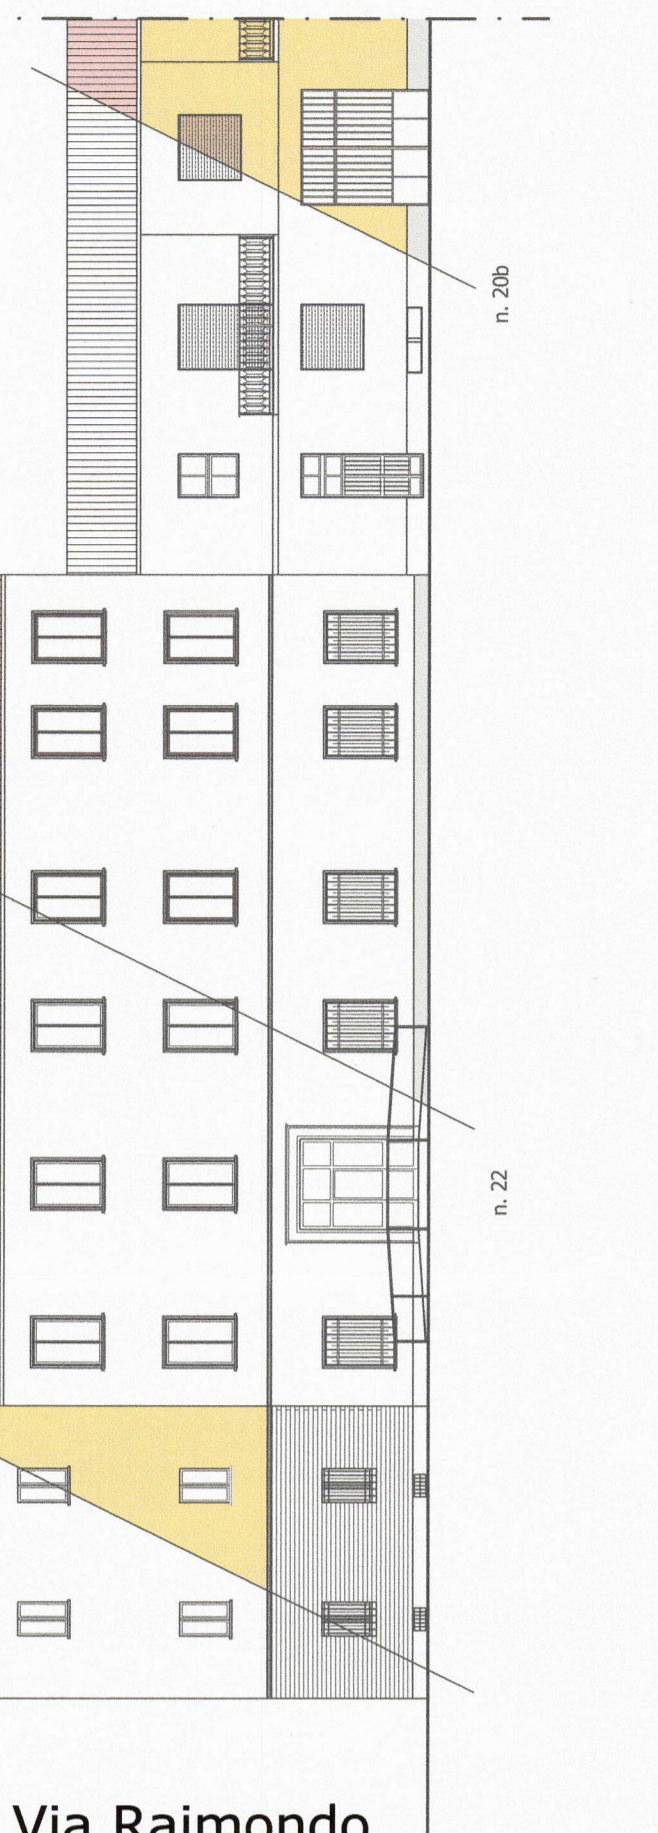

Via Basta



Via Circonvallazione



Trotto 2-3