


Provincia di Torino

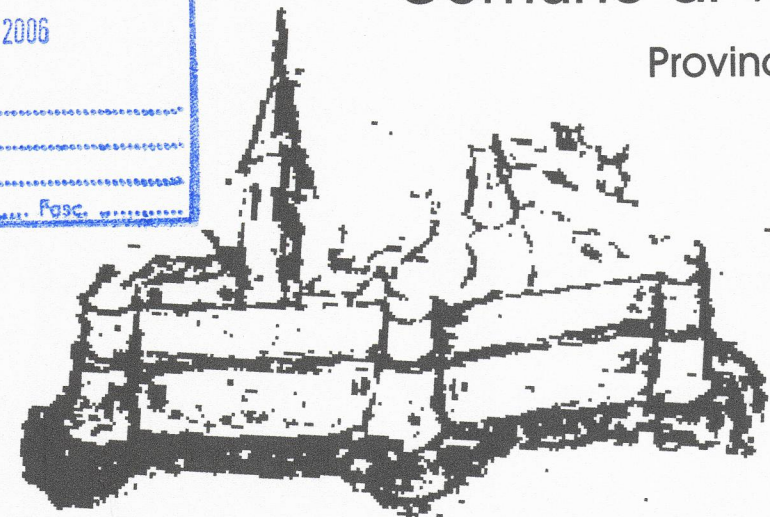

Vol piano

PIANO DEL COLORE DEL CENTRO STORICO

Progettisti: Giovanni Brino - Architetto
Giovanna Codato - Architetto
Elena Franco - Architetto
Manuela Varetto - Architetto

Collaboratori: Antonella Codato - Architetto

Oggetto: Progetto di restauro cromatico delle facciate di Via Garibaldi, in base ai colori e materiali rilevati in sito

Data: Marzo 2006

Scala 1:200


Tav.n: 7

Giovanni Brino
Corso Inghilterra, 41
10138 Torino
tel:011/4343944
e-mail:gibrino@tin.it


Manuela Varetto
Strada del Cascinotto, 141
10156 Torino
tel:347/0389560
e-mail:varetto.m@tiscali.it

Elena Franco
Via Malonetto, 71
10032 Brandizzo (TO)
tel/fax:011/9178209
e-mail:arch.elenafranco@tiscali.it

Giovanna Codato
Vicolo Borgetti, 14
10015 Ivrea (TO)
tel:0125/44553
fax:0125/49202
e-mail:giocodato@aliceposta.it

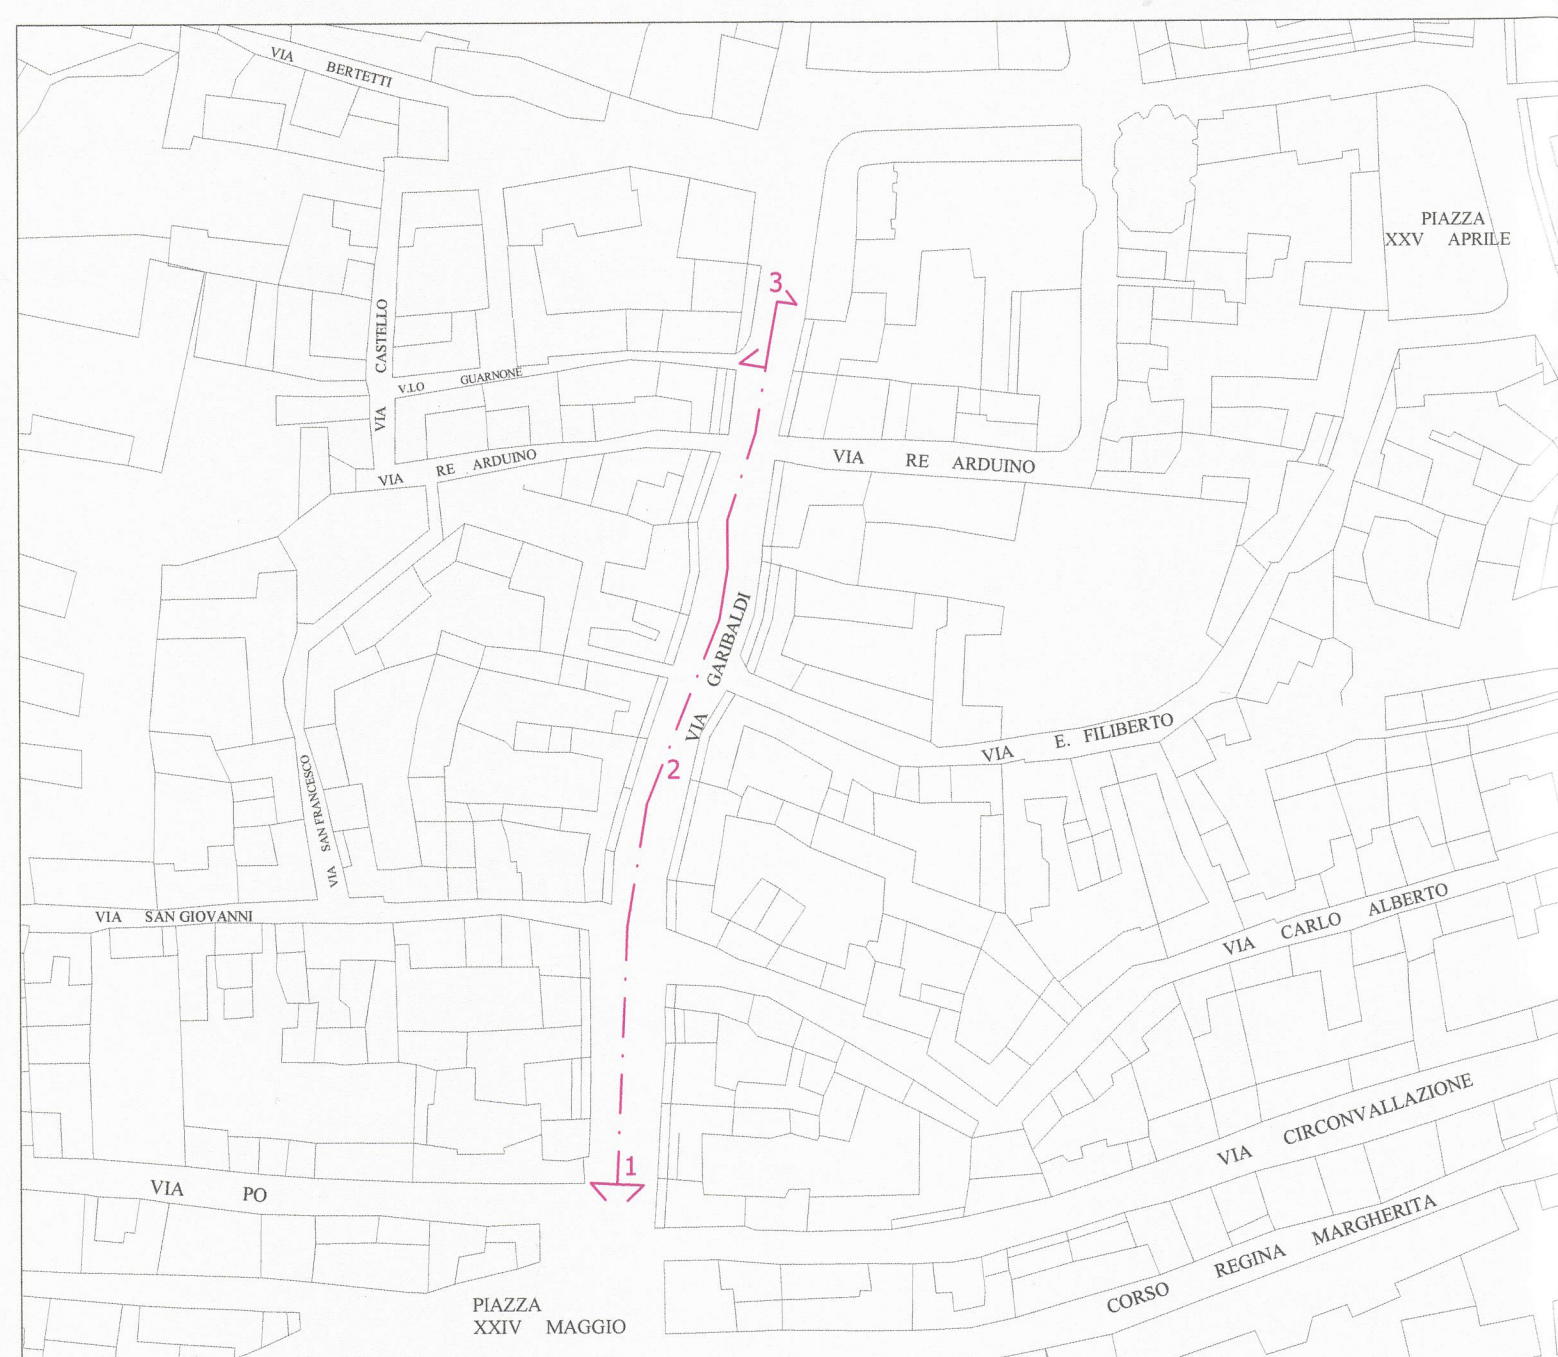

Localizzazione prospetti su via Garibaldi
Fuori scala

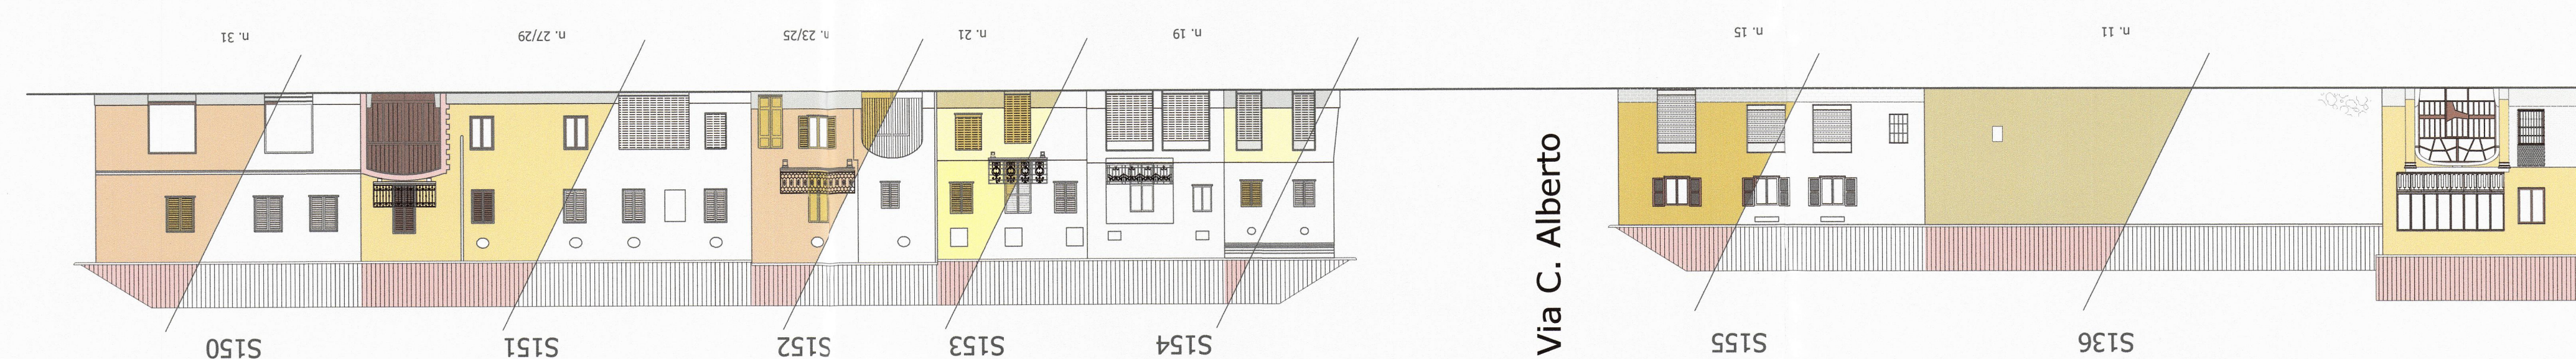

Tratto 1-2



Tratto 2-3