

COMUNE DI VOLPIANO
UFFICIO PROTOCOLLO

24 MAR 2006

AL DESTINATARIO

Cat. ... Cl. ...

Comune di Volpiano

Provincia di Torino

Volpiano

PIANO DEL COLORE DEL CENTRO STORICO

Progettisti: Giovanni Brino - Architetto
Giovanna Codato - Architetto
Elena Franco - Architetto
Manuela Varetto - Architetto

Collaboratori: Antonella Codato - Architetto

Oggetto: Progetto di restauro
cromatico delle
facciate di Via
Umberto I, in base ai
colori e materiali
rilevati in sito

Data: Marzo 2006

Giovanni Brino
Corso Inghilterra, 41
10138 Torino
tel:011/4343944
e-mail:gbrino@tin.it

Manuela Varetto
Strada del Cascinotto, 141
10156 Torino
tel:011/0389560
e-mail:varetto.m@tiscali.it

Elena Franco
Via Maione, 71
10032 Brandizzo (TO)
tel/fax:011/9178209
e-mail:arch.elefranco@tiscali.it


Giovanna Codato
Vicolo Borgetti, 14
10015 Ivrea (TO)
tel:0125/44553
fax:0125/49202
e-mail:giocodato@aliceposta.it




Localizzazione prospetti su via Umberto I
Fuori scala



Tratto 1-2

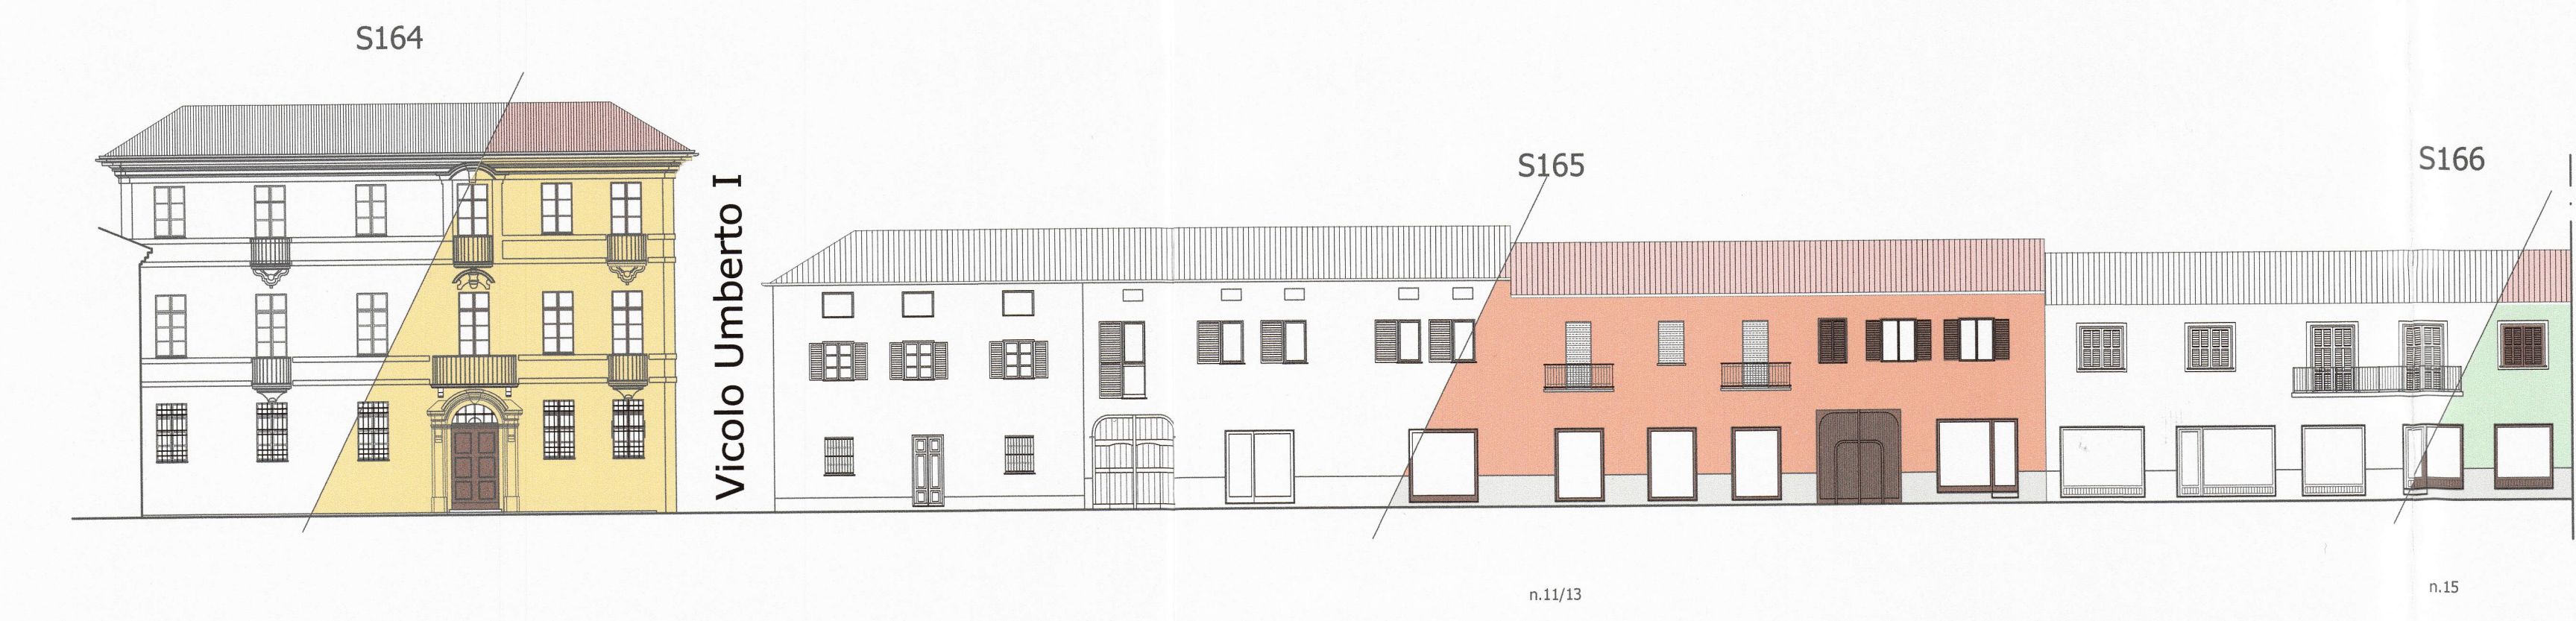

Tratto 2-3

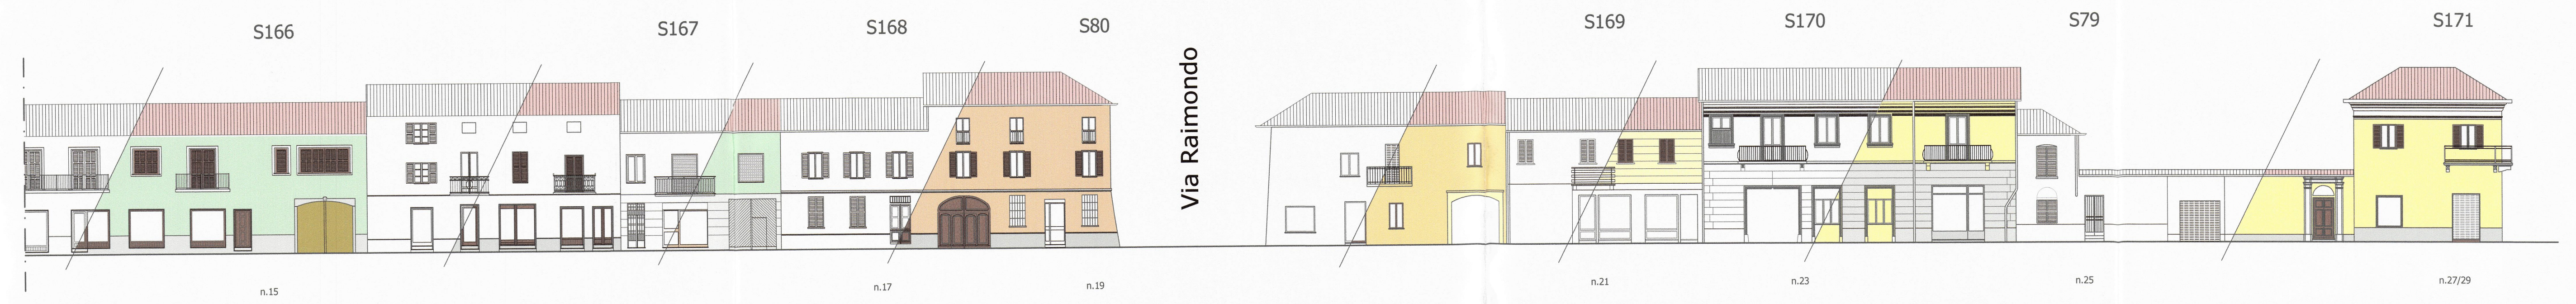

Tratto 3-4