


ISOLAMENTO DEL SOTTOTETTO

area di intervento

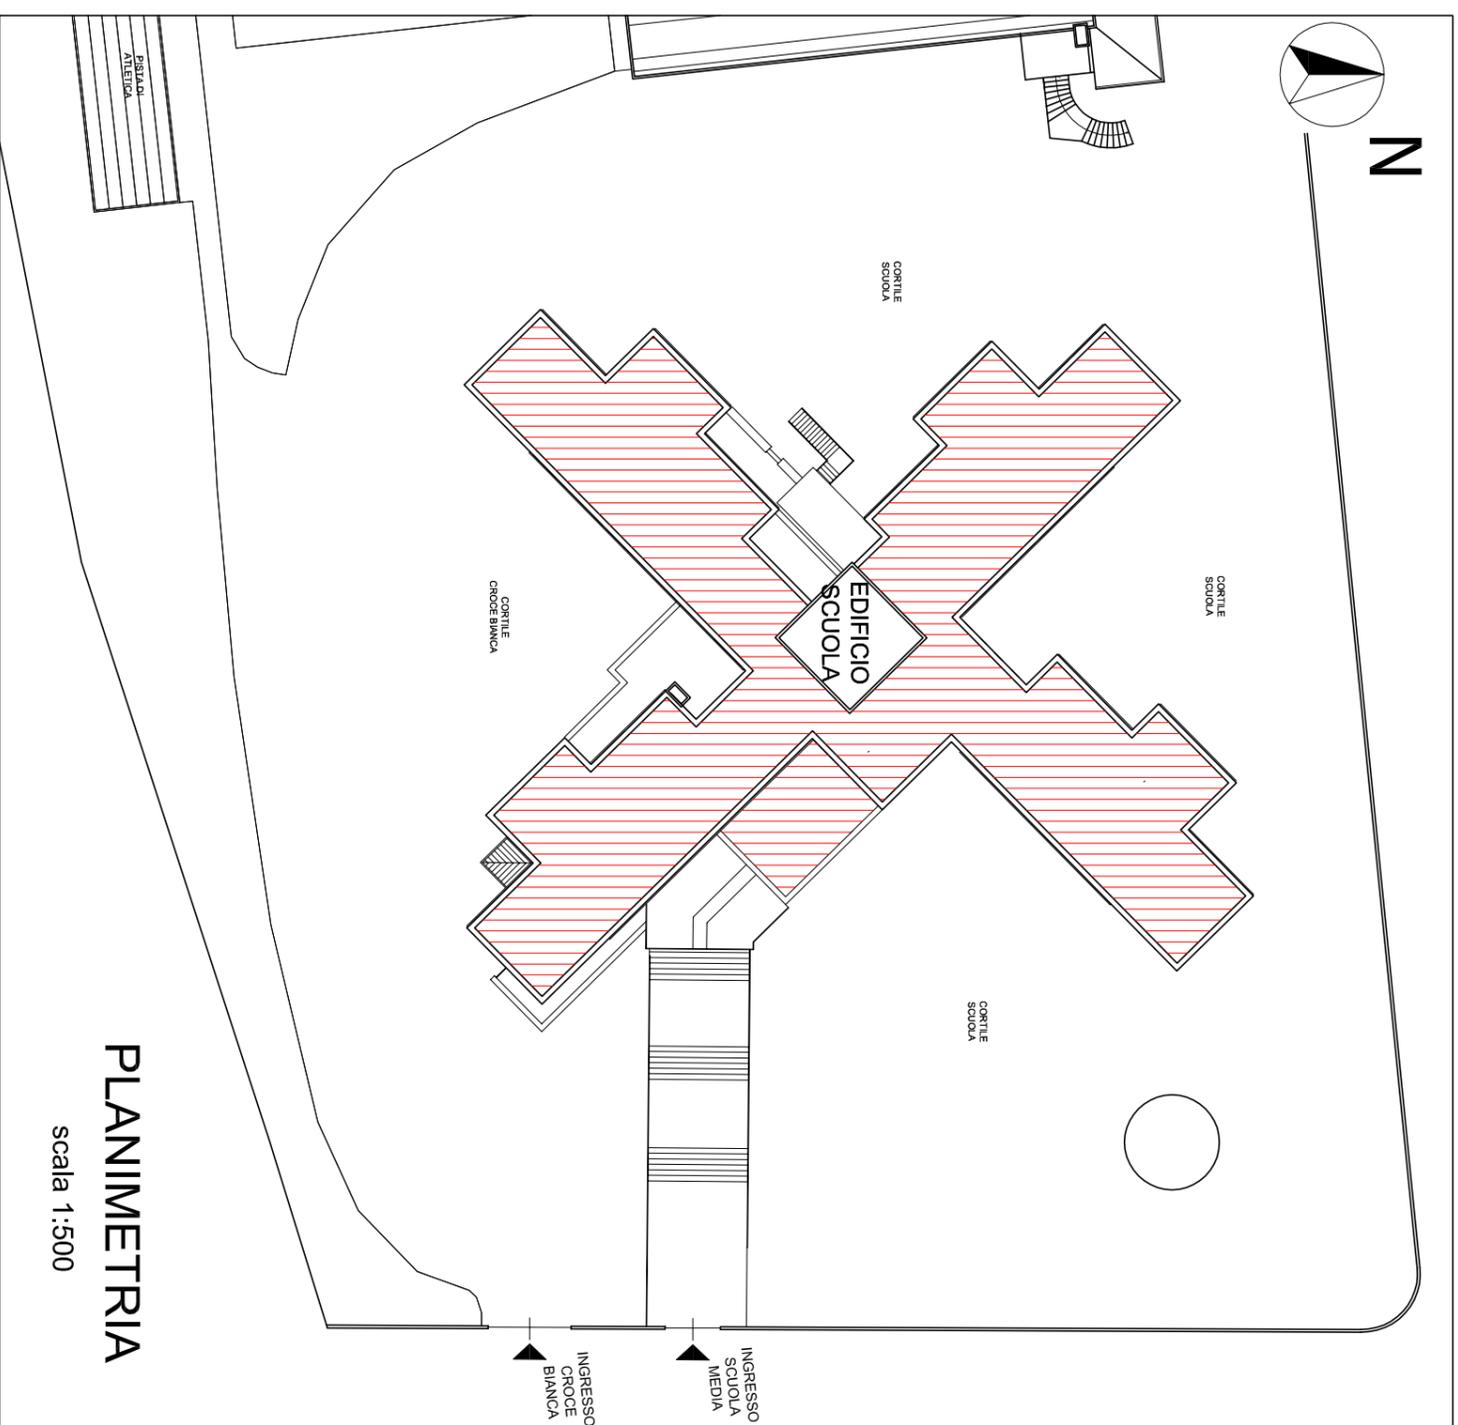

PLANIMETRIA

scala 1:500

area di intervento

Polistirene espanso
sp. 120 mm



COMUNE DI VOLPIANO
PROVINCIA DI TORINO
SCUOLA MEDIA "DANTE ALIGHIERI"
Via Sottoripa n.3

Programma Operativo Regionale -FESR 2007/2013 -Asse II

"Sostenibilità ed efficienza energetica". Attività Il.1.3 -Incentivazione alla razionalizzazione dei consumi energetici nel patrimonio immobiliare degli enti pubblici.
Bando 2009.

**INTERVENTI PER L'INCREMENTO DELL'ECOEFFICIENZA
DEGLI EDIFICI PUBBLICI -Scuola Media "Dante Alighieri"**

PROGETTO ESECUTIVO

TAV. n.

Oggetto:

Scala:

"O" **Planimetria del sottotetto** **1/500**
intervento di isolamento

Raggruppamento di professionisti :

Ing.Michele Ughetto, via Gutermann n°7,Perosa Argentina, Torino.
Arch.Roberto Gallo, via A.Abegg 43, 10050 Borgone Susa ,Torino
Geom.Manuele Bert, via Podio n.°20, Pinasca , Torino

IL RESPONSABILE DEL PROCEDIMENTO:

I PROGETTISTI: Ing. Michele Ughetto

Arch.Roberto Gallo

Geom.Manuele Bert