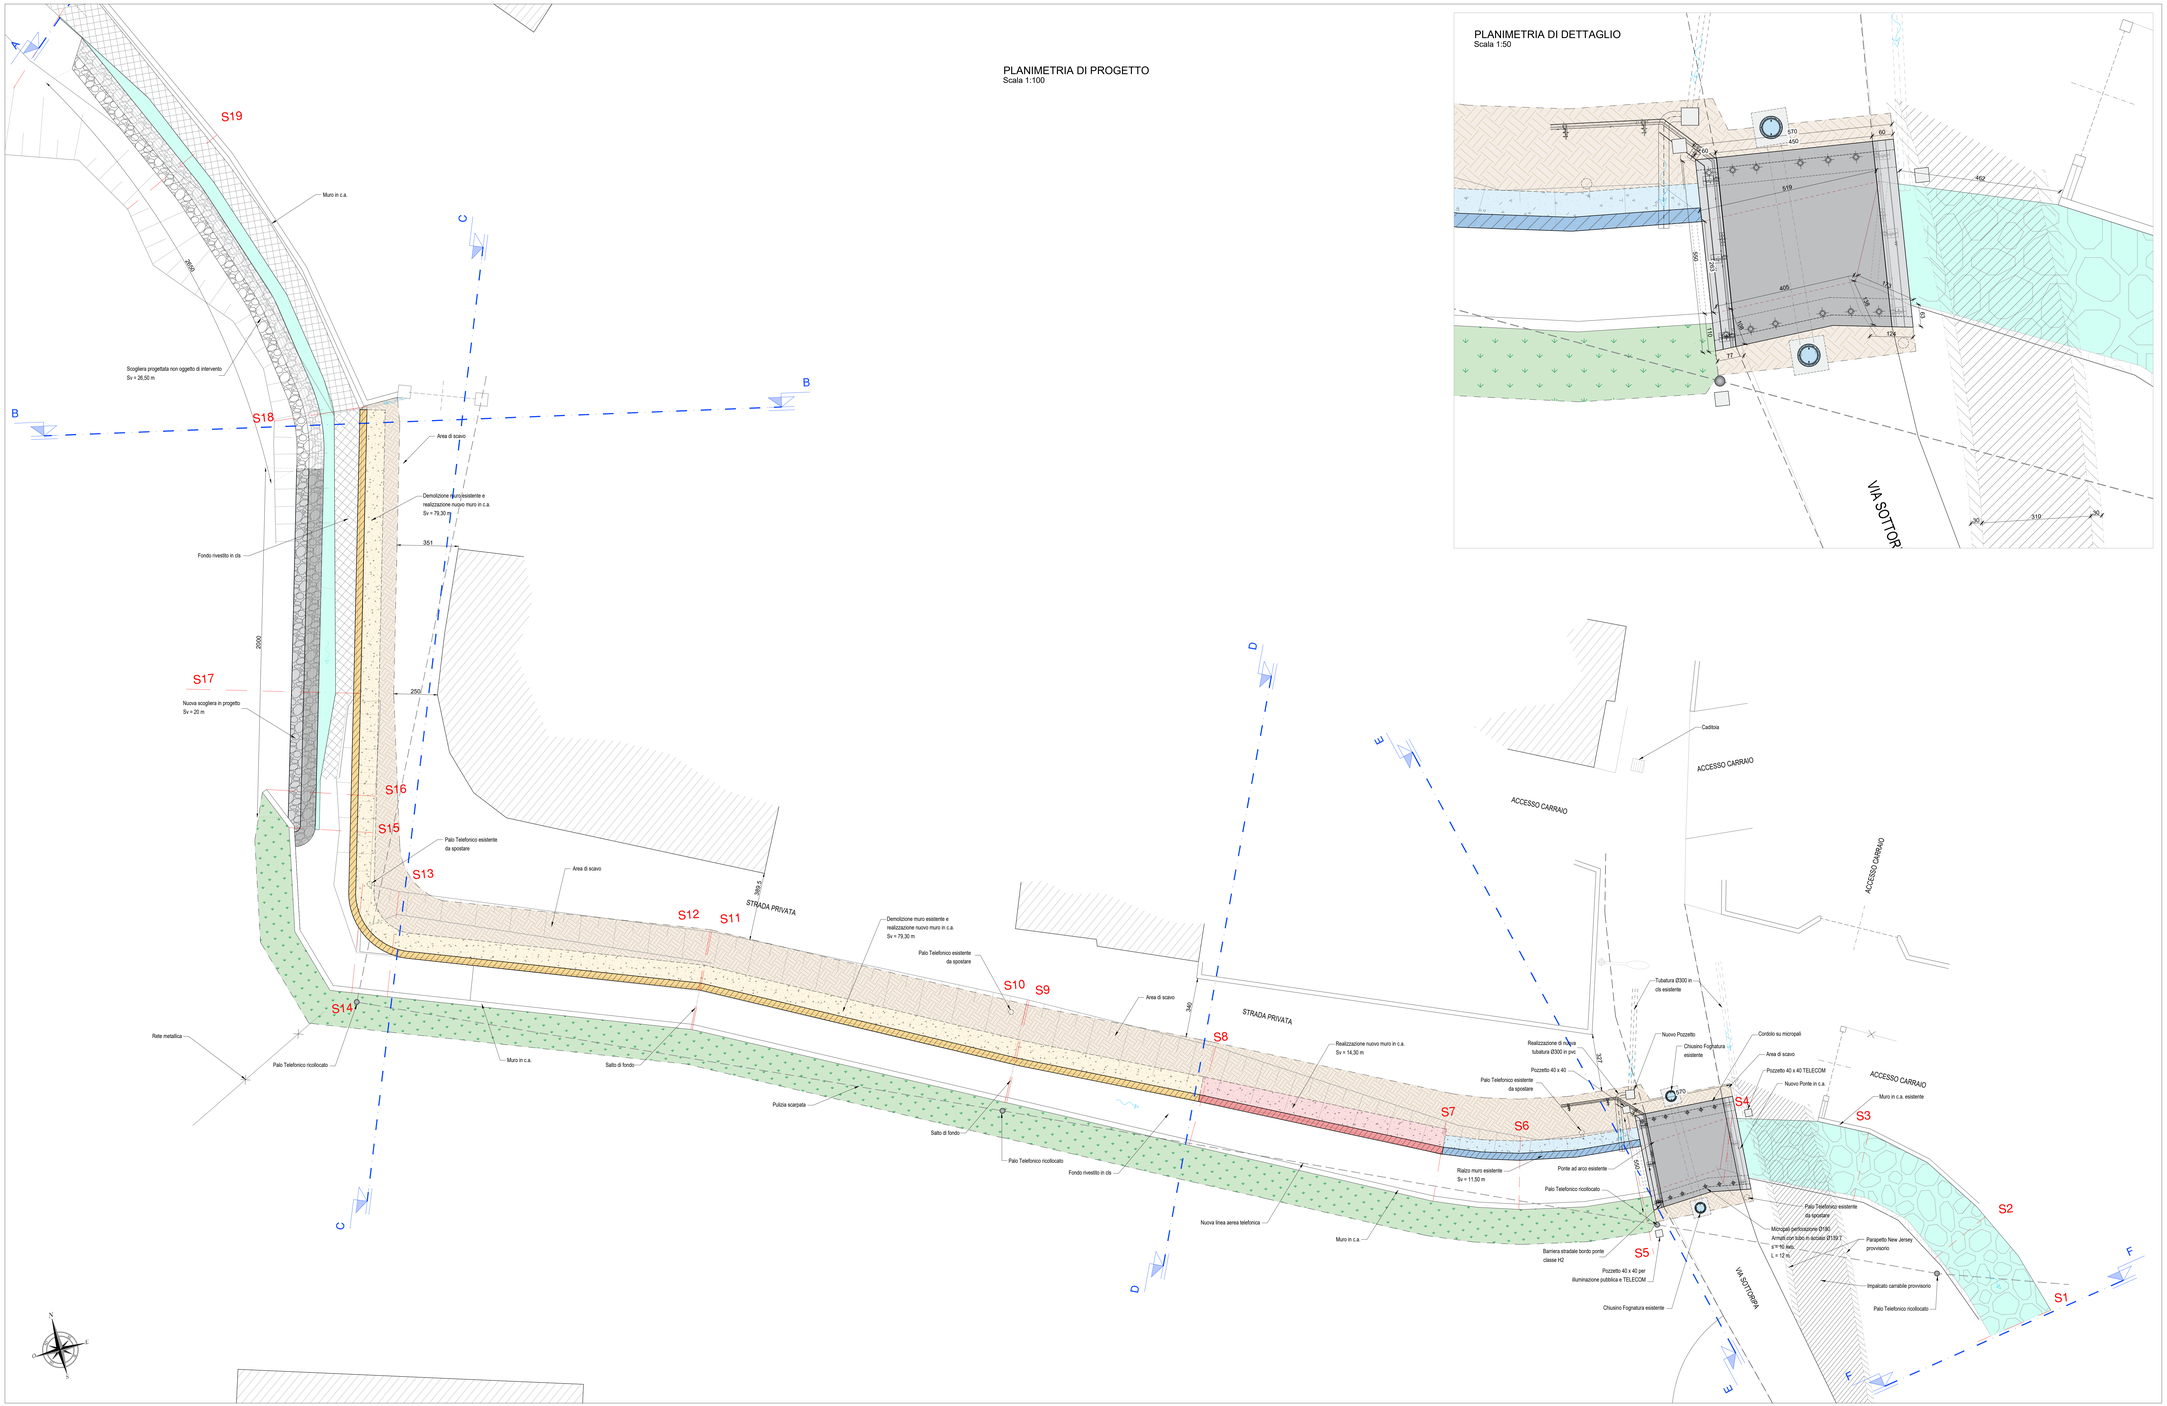

REGIONE PIEMONTE
CITTA' METROPOLITANA DI TORINO
COMUNE DI VOLPIANO

Finanziato dall'Unione europea
NextGenerationEU

PNRR MISSIONE 2 - COMPONENTE 4 - INVESTIMENTO 2.2

Consolidamento spondale del Rio Scolatore della Vauda compreso tra Via Sottoripa e la torre piezometrica di Via Monviso

CUP J75D12000370004

PROGETTO DI FATTIBILITÀ TECNICO ECONOMICA

COMMESSA	21020
TAVOLA	T.04
SCALA	1:100
DATA	Gennaio 2024

OGGETTO

PLANIMETRIA DI PROGETTO

	Stato	Data	Annotazioni	DIS.	VERIF.	APPR.
Emissione	1	12/2023	EMISSIONE			
Revisione	2	12/2023	REVISIONE			
	3	01/2024	REVISIONE			

PROGETTO: IG INGEGNERIA GEOTECNICA srl
C.so Monviso,26/c - 10129 Torino
Tel. (011) 5611811 fax (011) 5620368
e-mail: ig@ingegneriageotecnica.com

ISO 9001 SQS

DI DR.ING.PROF.GEOTECNICA ERL
Ing. Giulio DE PANFILIS
Iscritto all'Ordine degli Ingegneri
DELLA PROVINCIA DI TORINO
n° 4.A.1.0.0

Timbro e firma del responsabile dell'elaborato

VISTO: IL R.U.P.: Geom. Mirella SCALISE

Diritti riservati ex art. 2578 C.C. - Riproduzione e consegna a terzi solo su specifica autorizzazione.