


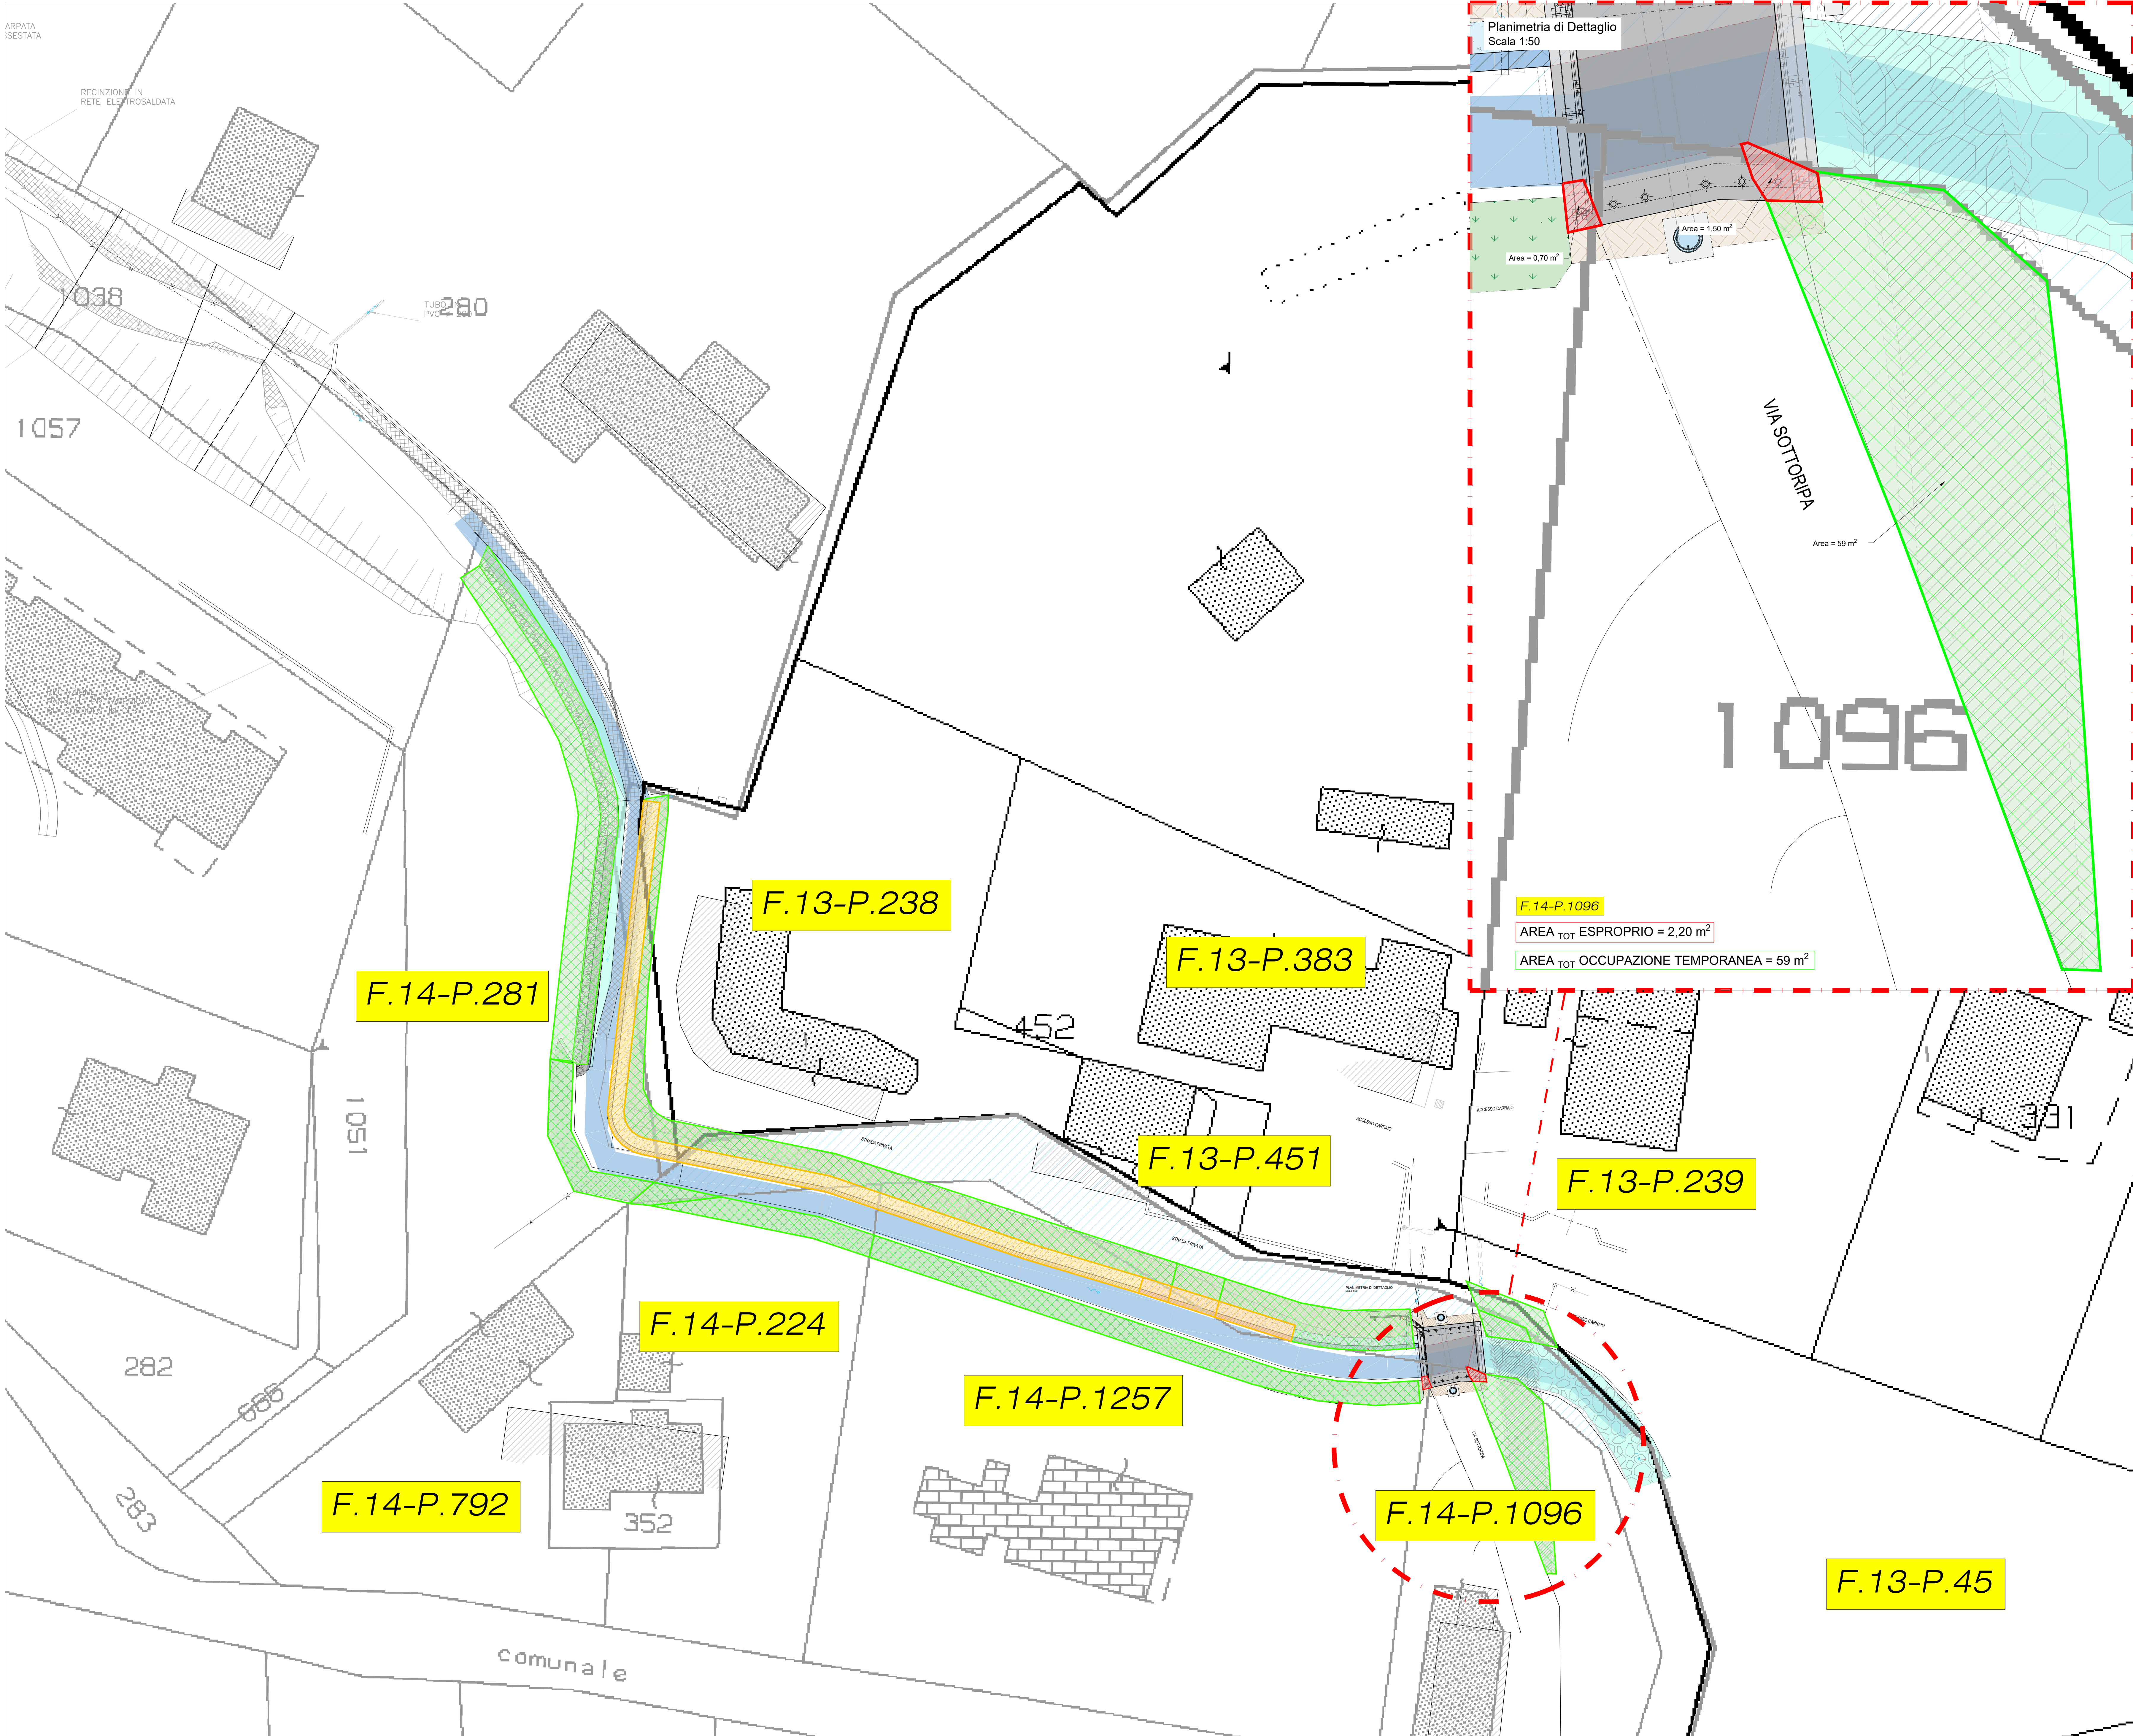

LEGENDA

- ALVEO DEMANIALE
- PARTICELLA INTERESSATA DAI LAVORI
- ALVEO INTERESSATO DAI LAVORI
- AREA ESPROPRIO
- AREA ASSERVIMENTO
- AREA OCCUPAZIONE TEMPORANEA

PARTICELLE INTERESSATE DAI LAVORI E
RISPETTIVI INTESTATARI

DATI CATASTALI											
ID	PROVINCIA	COMUNE	FOGLIO	NUMERO	INTERESSAZIONE	Cod. Fiscale	Proprietà	SUPERFICIE		QUALITÀ	
								ha	mq	1/1000	
1	Torino	Volpiano	13	45	GABRILO MASSIMO Società TORINO (TO) 01/01/1982	GIRGMSM428092119	1	0	18	1.830	Prato
2	Torino	Volpiano	13	238	CANALIS CLAUDIO Società TORINO (TO) 02/01/1966	CNCLDM6A27L219Q	1/1	0	12	1.278	Edificio urbano
3	Torino	Volpiano	13	239	AMATEMARIO GABRILO FEDERICA Società TORINO (TO) 01/01/1995	MTMBRAA27M122C	1/1	0	21	2.135	Edificio urbano
4	Torino	Volpiano	13	383	CANALIS DOMENICO Società LENO (TO) 01/01/1984	CNCLDM6A27L219Q	1/1	0	12	1.278	Edificio urbano
5	Torino	Volpiano	13	451	CANALIS DOMENICO Società LENO (TO) 01/01/1984	CNCLDM6A27L219Q	1/1	0	12	1.278	Edificio urbano
6	Torino	Volpiano	14	224	BROCCA CLESTINA Società ARONZIO (TO) 01/01/1985	BROCCST4990202C	1/1	0	12	1.278	Edificio urbano
7	Torino	Volpiano	14	281	COMUNE DI VOLPIANO Com. Sottoripa (TO)	0157500016	1/1	0	13	1.339	Edificio urbano
8	Torino	Volpiano	14	1096	LOCCI ORSOLA Società ARONZIO (TO) 01/01/1985	LOCCIST4990202C	1/1	0	12	1.278	Edificio urbano
9	Torino	Volpiano	14	1257	BROCCA ELENA Società ARONZIO (TO) 01/01/1985	BROCCST4990202C	1/1	0	12	1.278	Edificio urbano

REGIONE PIEMONTE
CITTÀ METROPOLITANA DI TORINO
COMUNE DI VOLPIANO

PNRR MISSIONE 2 - COMPONENTE 4 - INVESTIMENTO 2.2
Consolidamento spondale del Rio Scolatore della Vauda compreso tra
Via Sottoripa e la torre piezometrica di Via Monviso
CUP J75D12000370004

PROGETTO DI FATTIBILITÀ TECNICO ECONOMICA

COMMESSA
21020

TAVOLA
T.06

SCALA
Varie

DATA
Gennaio 2024

OGGETTO
PLANIMETRIA CATASTALE

Stato	Data	Ammissioni	DIS.	VERIF.	APPR.
Emissione	12/2023	EMMISSIONE			
Revisioni	01/2024	REVISIONE			
	01/2024	REVISIONE			

PROGETTO: IG INGEGNERIA GEOTECNICA srl

C.A. Monviso, 20 - 10129 Torino
Tel. 011/561.81.11 Fax 011/562058
email: info@ingegneriageotecnica.com

REDAZIONE: IG INGEGNERIA GEOTECNICA srl

Ing. Carlo FANTIN
Ing. Roberto FANTIN
Ing. Roberto FANTIN
Ing. Roberto FANTIN

VISTO: IL R.U.P. Geom. Mirella SCALISE

Diritti riservati ex art. 2578 C.C. - Riproduzione e consegna a terzi solo su specifica autorizzazione.