




RETE DI SCARICO (GEBERIT PE)

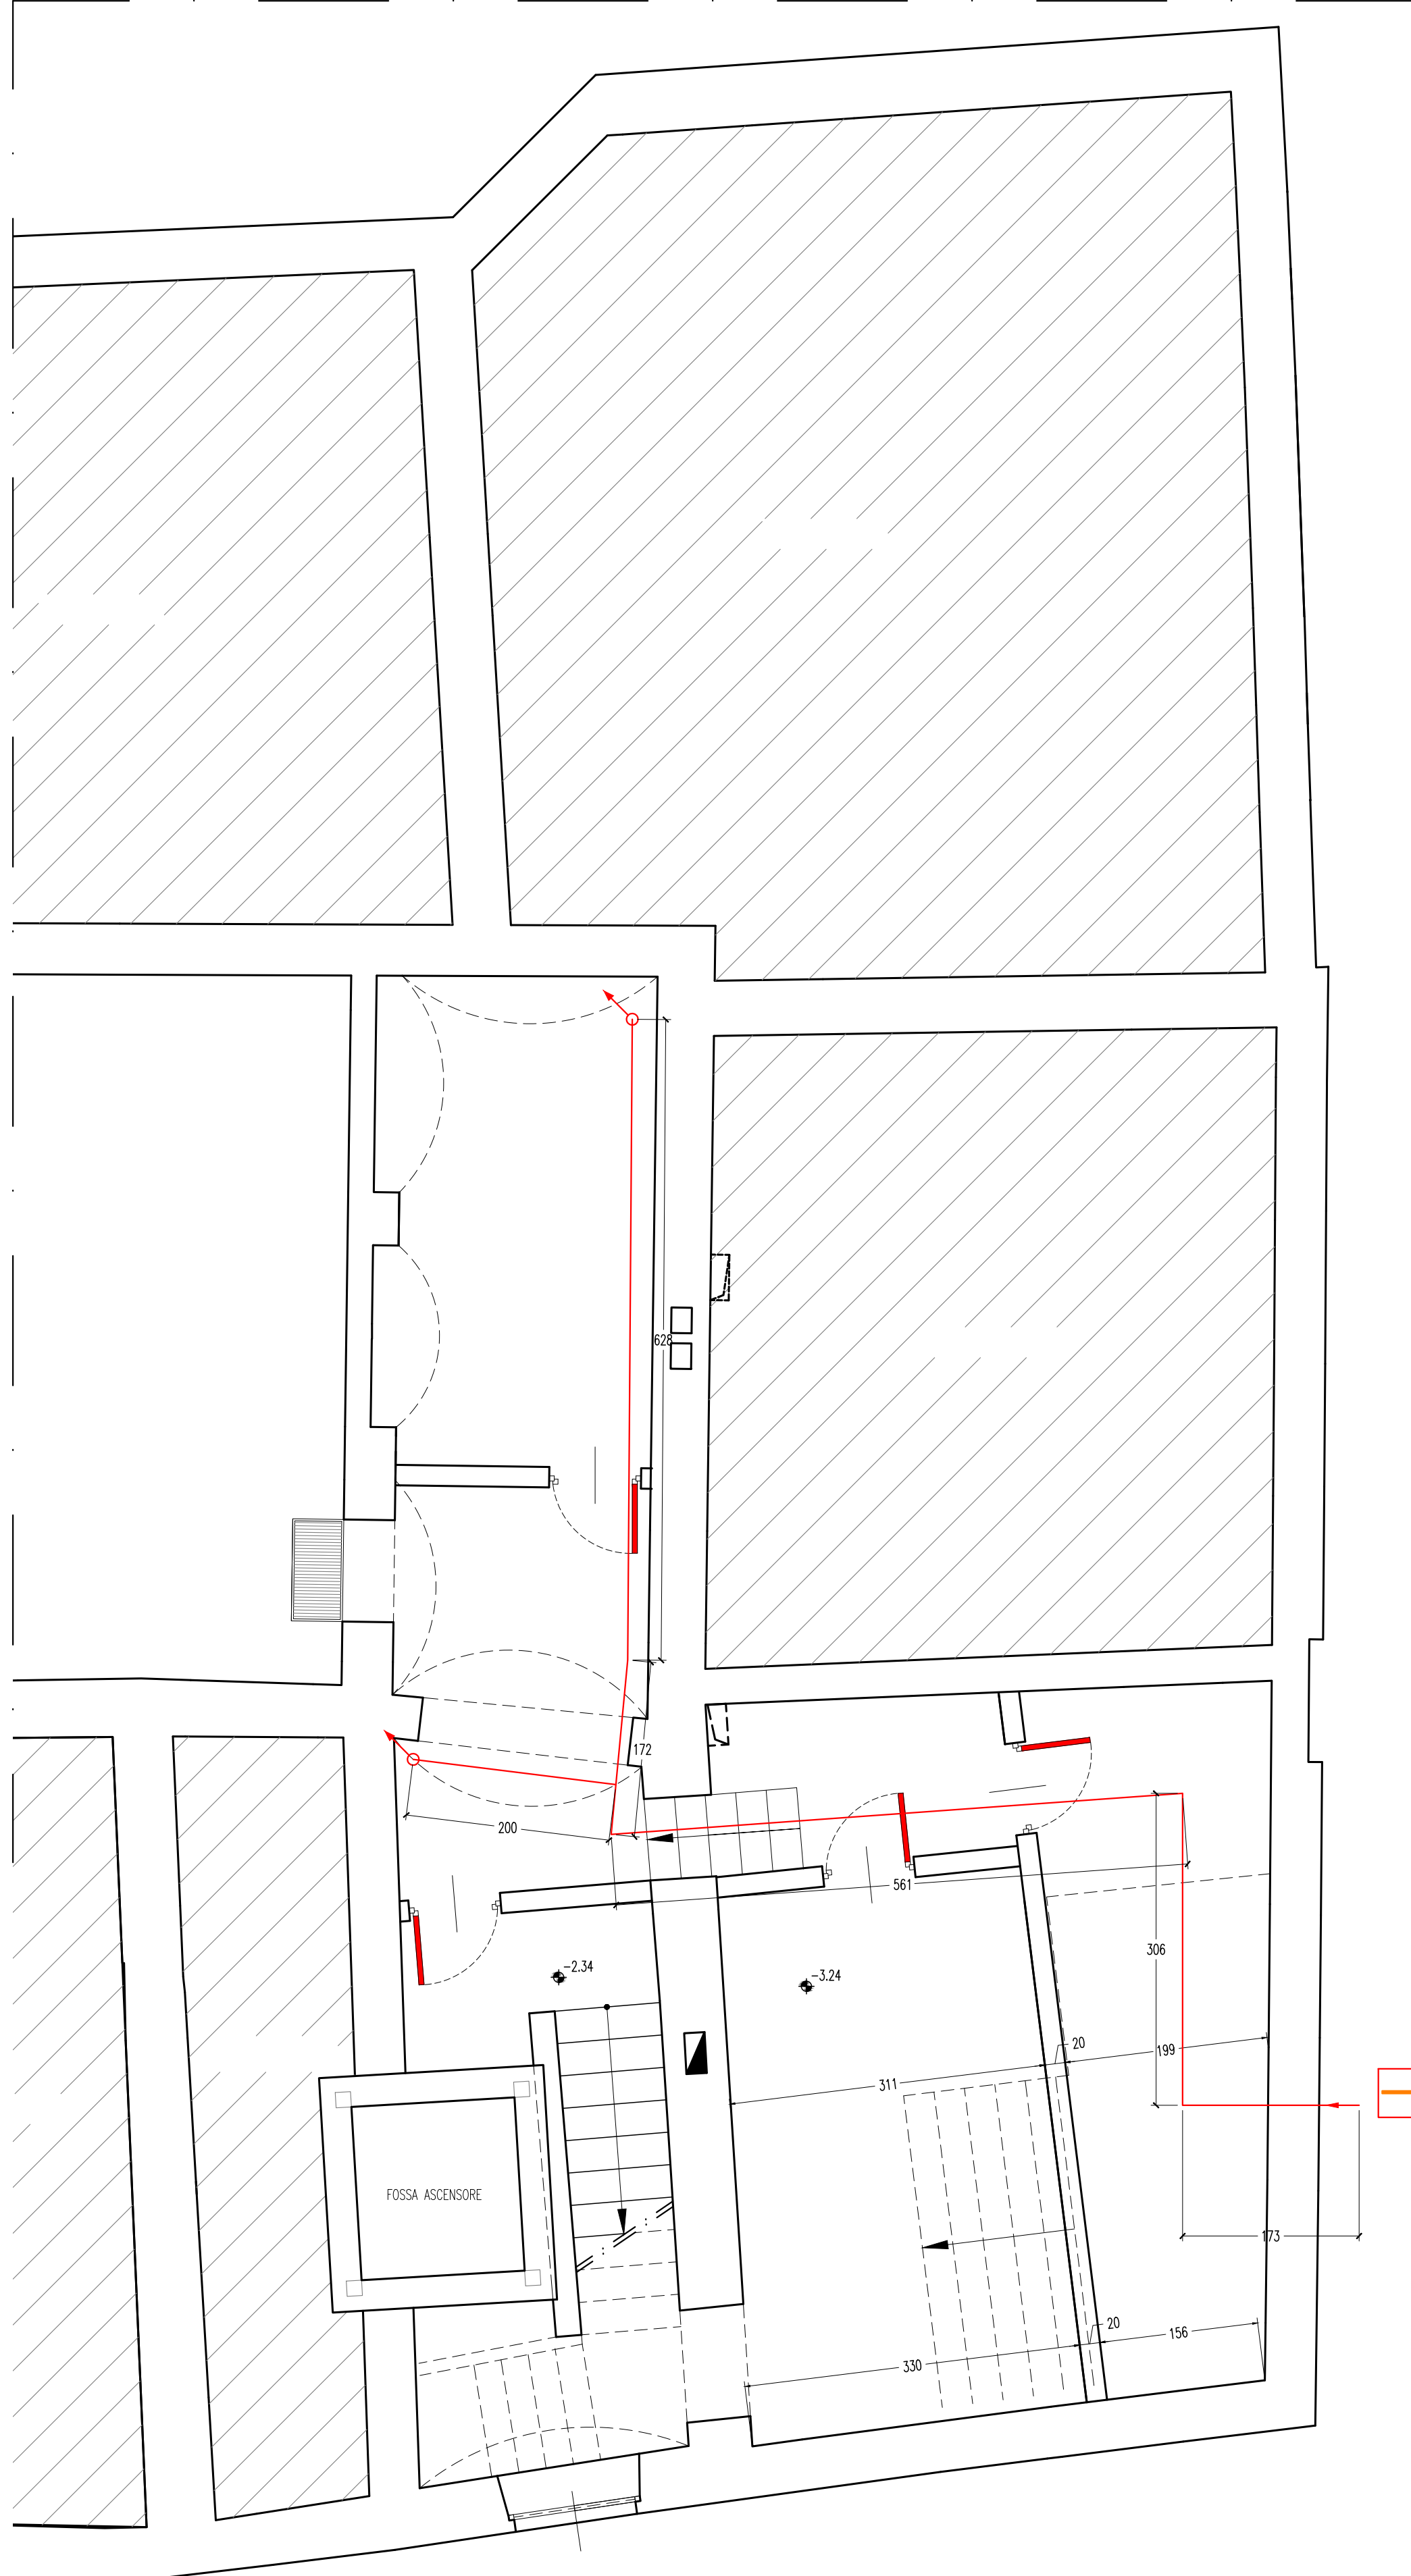

PIANTA PIANO INTERRATO

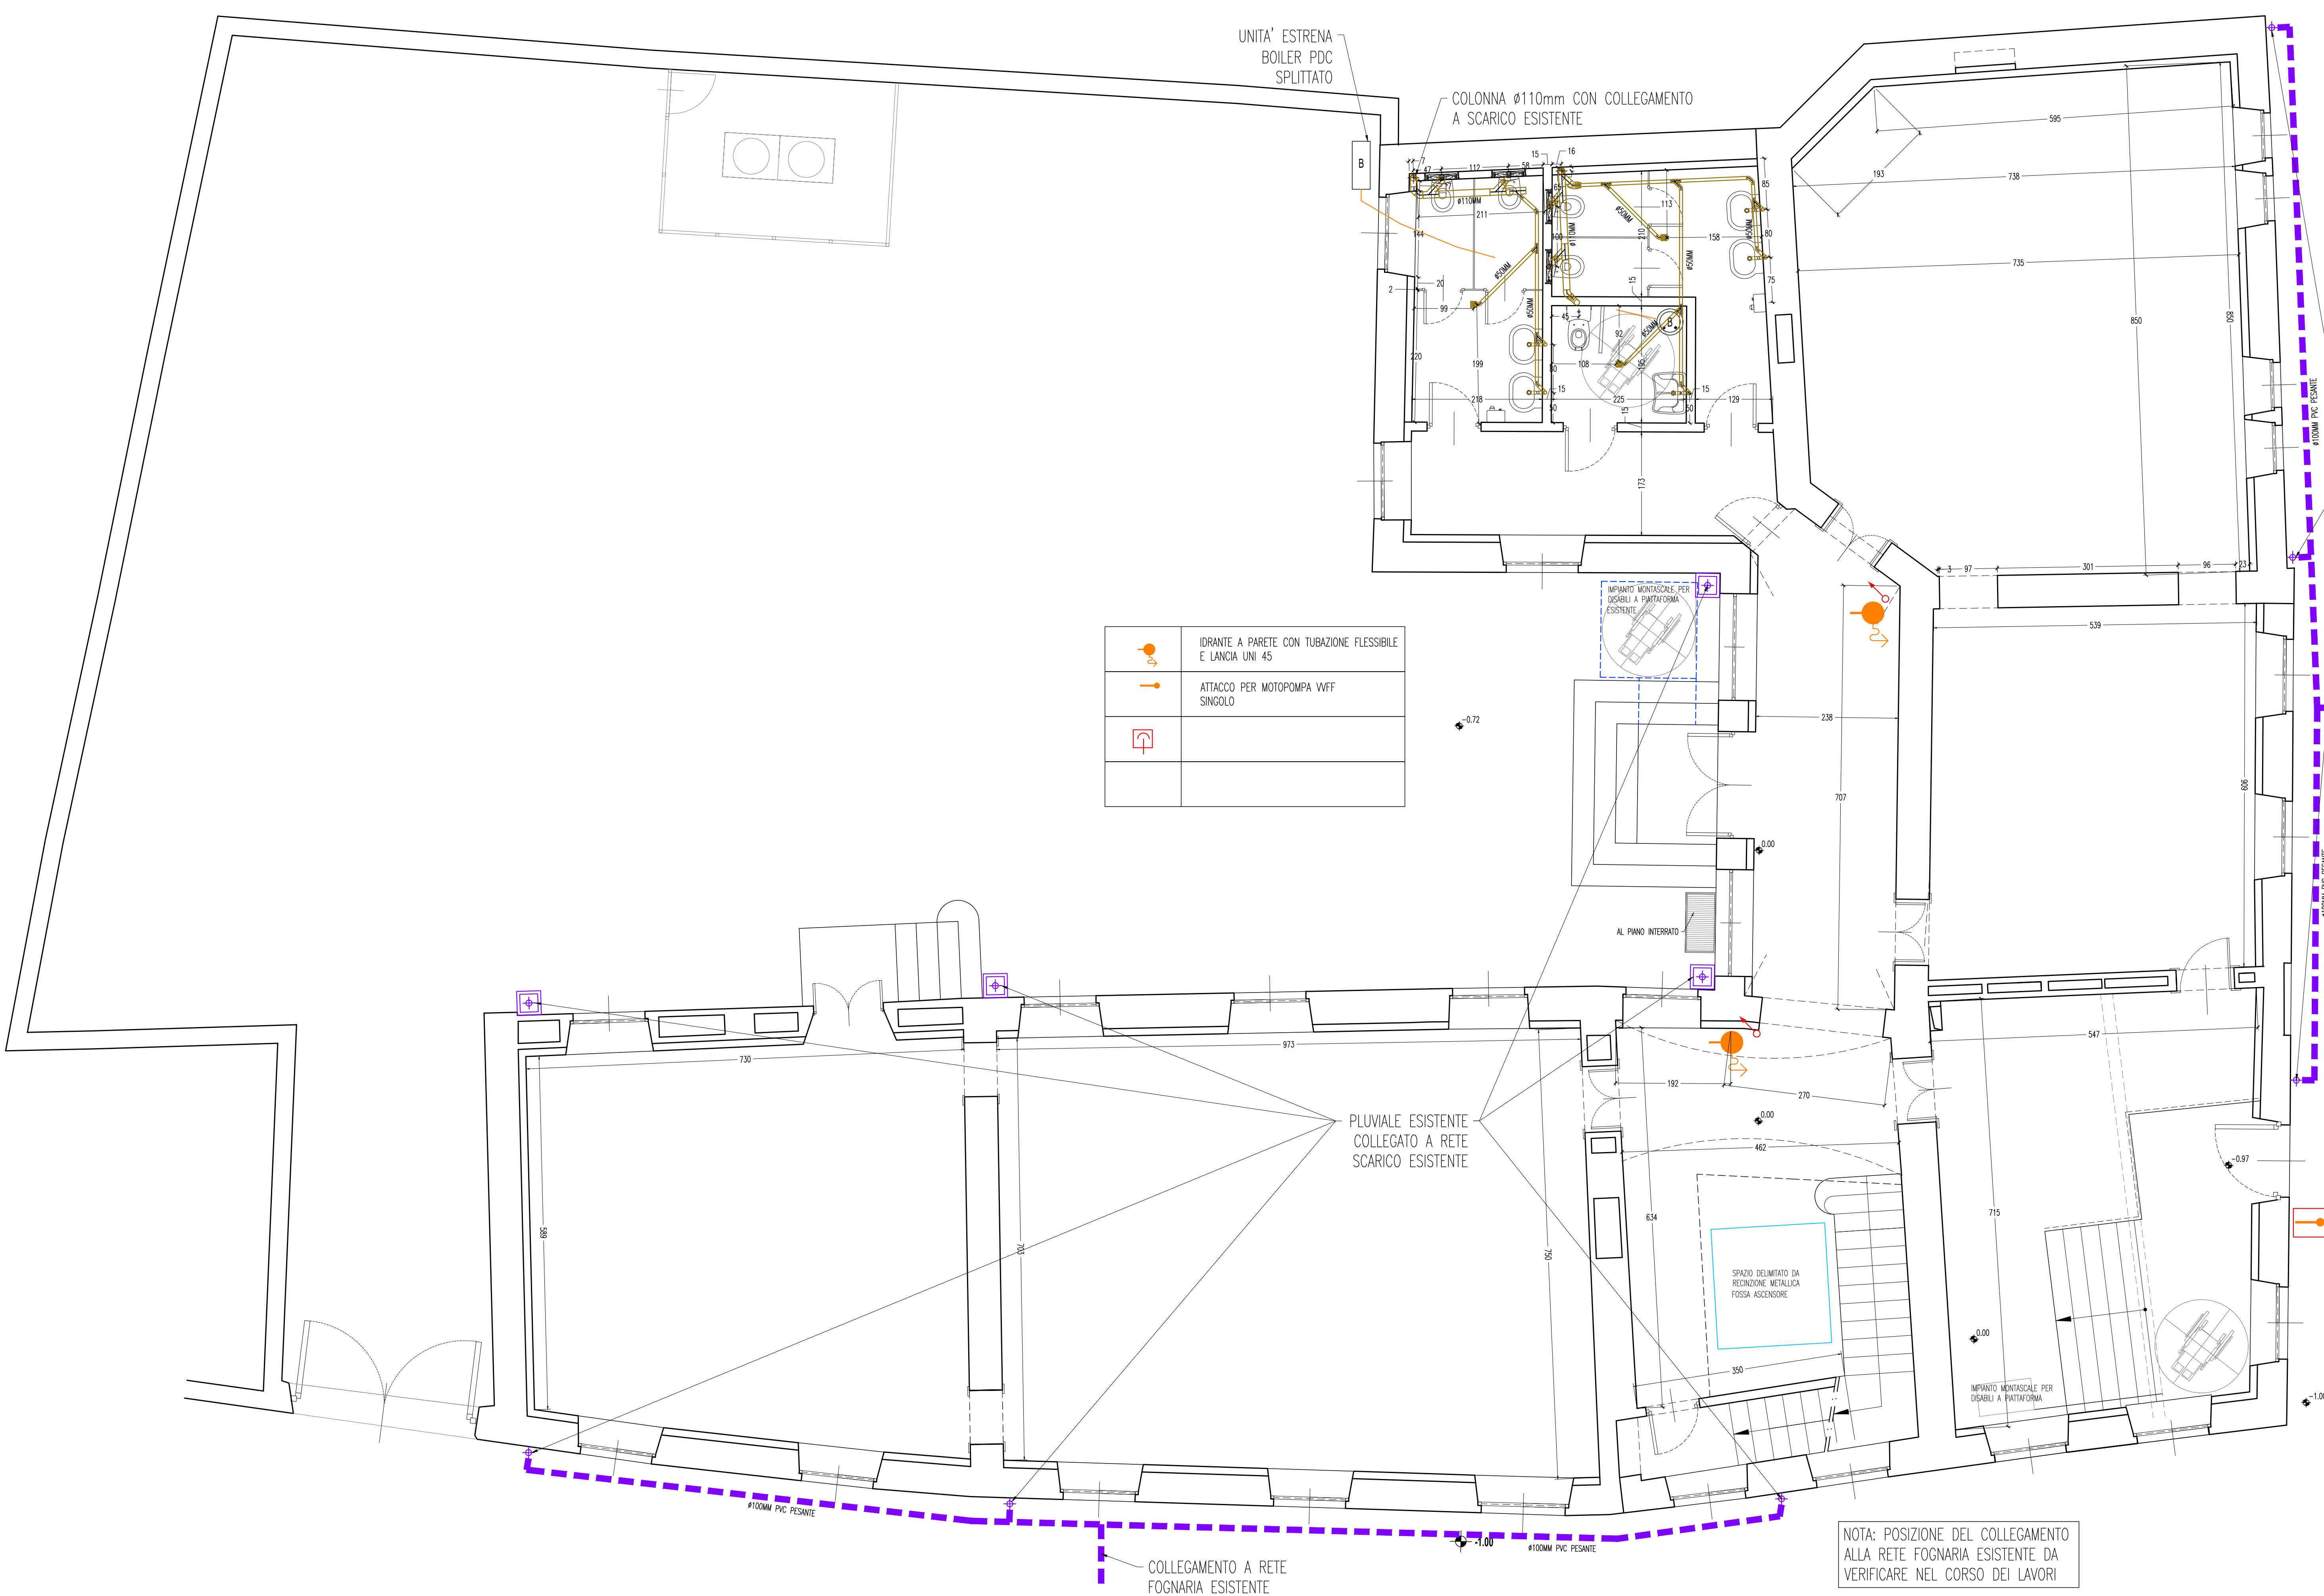

PIANTA PIANO TERRA

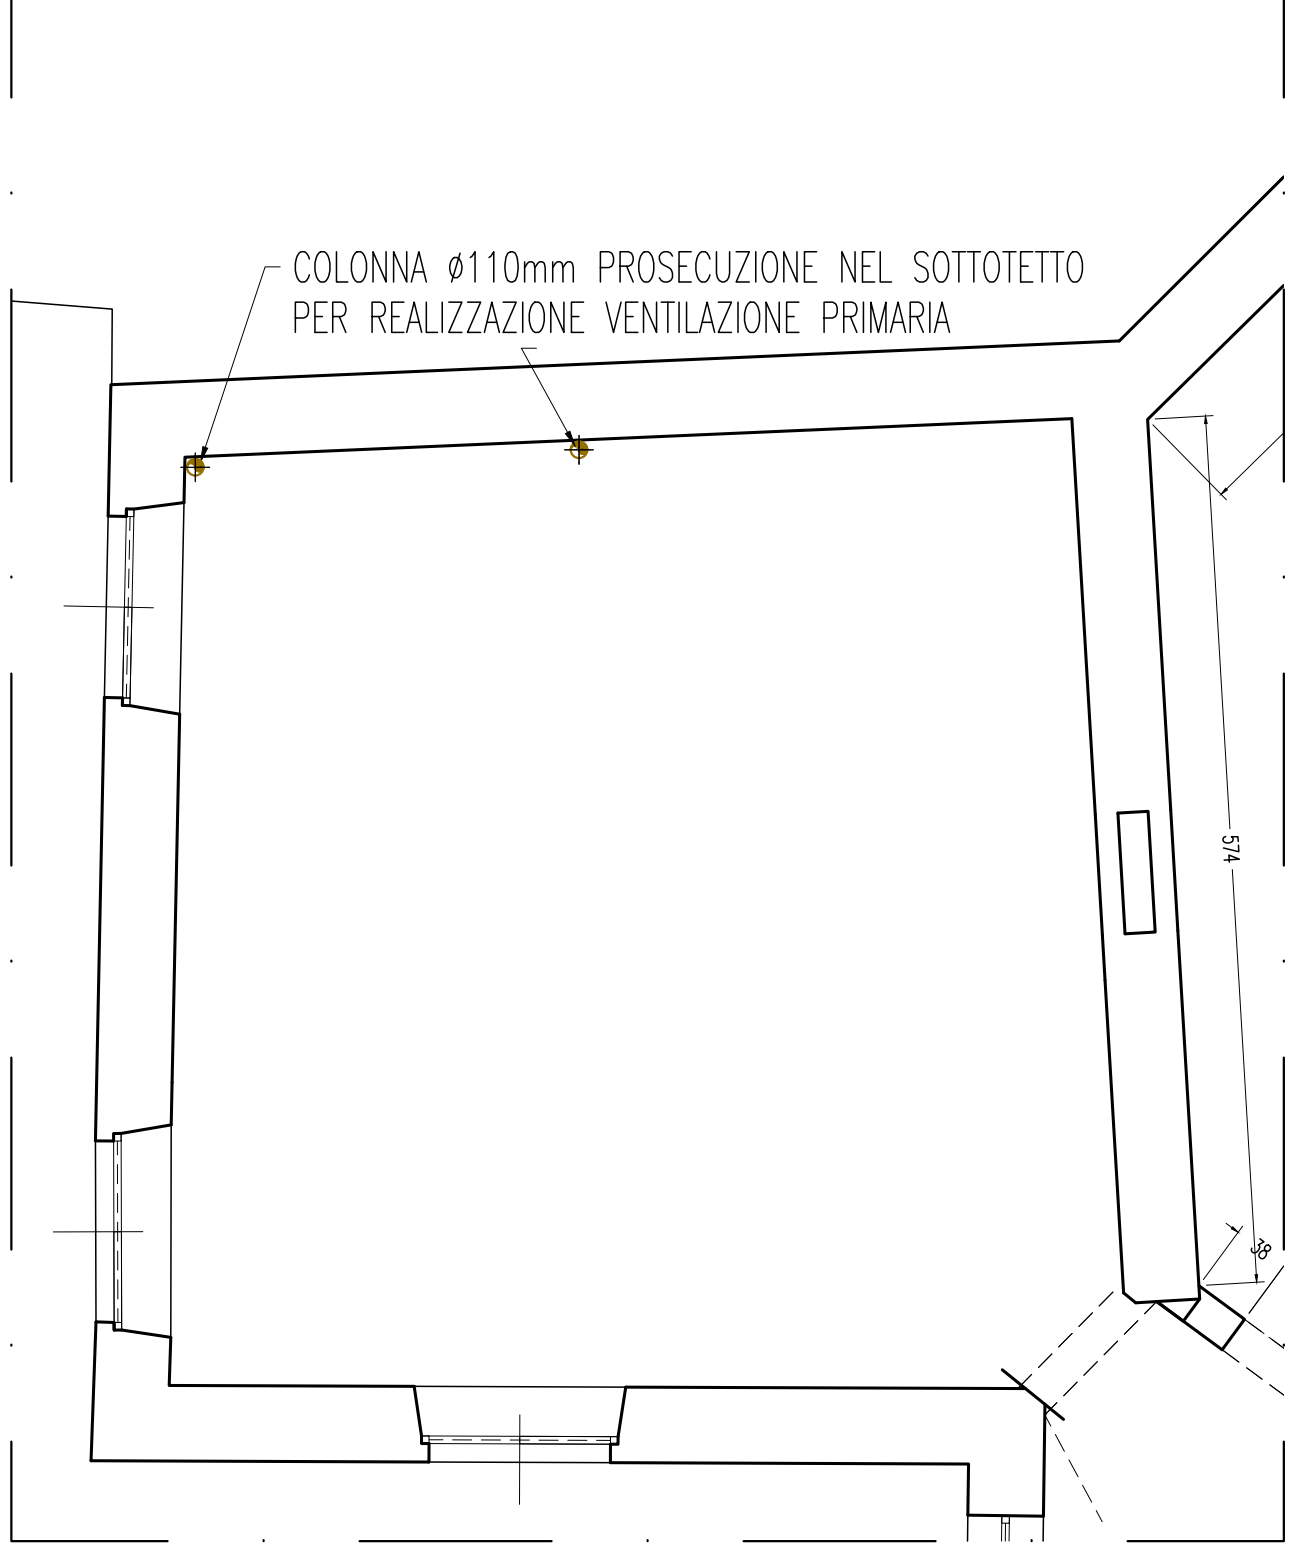

RETE FOGNATURA - PIANO PRIMO

Ing. Giorgio Gianarro
Studio Ingegneria

C. cap. G. Ferrarini, 2
10121 TORINO
Tel.: 011/7333969
E-mail: gianarrogio@tin.it

COMMITTENTE:	INDIRIZZO COMMITTENTE:
COMUNE DI VOLPIANO	P.zza Vittorio Em. II, 12 - 10088 Volpiano (TO)
PROGETTO:	UBICAZIONE INTERVENTO:
PROGETTO DI RISTRUTTURAZIONE IMMOBILE EX EDIFICIO SCOLASTICO IN VIA CARLO BOTTA	Via Roma orig. Via Saffo - Volpiano (TO)
FASE:	PROGETTO ESECUTIVO
OGGETTO:	PROGETTO IMPIANTO FOGNARIO

TAVOLA:	REV:	CODICE:	SCALA:
I-06	0	09028	1:50
		FILE:	.dwg

4	06/05/2023	4ª edizione	G.G.	Giorgio Gianarro
3	17/04/2023	3ª edizione	G.G.	Giorgio Gianarro
2	18/09/2017	1ª edizione	S.Nebido	Giorgio Gianarro
1	17/10/2010	1ª edizione	A. Stevanino	Giorgio Gianarro
REV.	DATA	DESCRIZIONE	DISEGNATO	CONTROLLATO



La presente edizione annulla e sostituisce ogni revisione precedente dello stesso elaborato.