COMUNE DI VOLPIANO

PROVINCIA DI TORINO

SCUOLA MEDIA "DANTE ALIGHIERI"

Via Sottoripa n.3

TAVOLA 4

TAVOLA DISPOSITIVI ANTINCENDIO
PIANTE PIANI:

SEMINTERRATO

RIALZATO

PRIMO

SECONDO

SCALA 1:200

PROGETTO ESECUTIVO

PRIMO LOTTO
ADEGUAMENTO PREVENZIONE INCENDI DELL'EDIFICIO SCOLASTICO "DANTE ALIGHIERI"

STUDIO TECNICO Ing. POVERO V. - C.so Peschiera 238, Torino - Tel. 011/338337

IL RESPONSABILE DEL PROCEDIMENTO:

IL PROGETTISTA:

Torino, febbraio 2010

PIANO SEMINTERRATO
scala 1:200

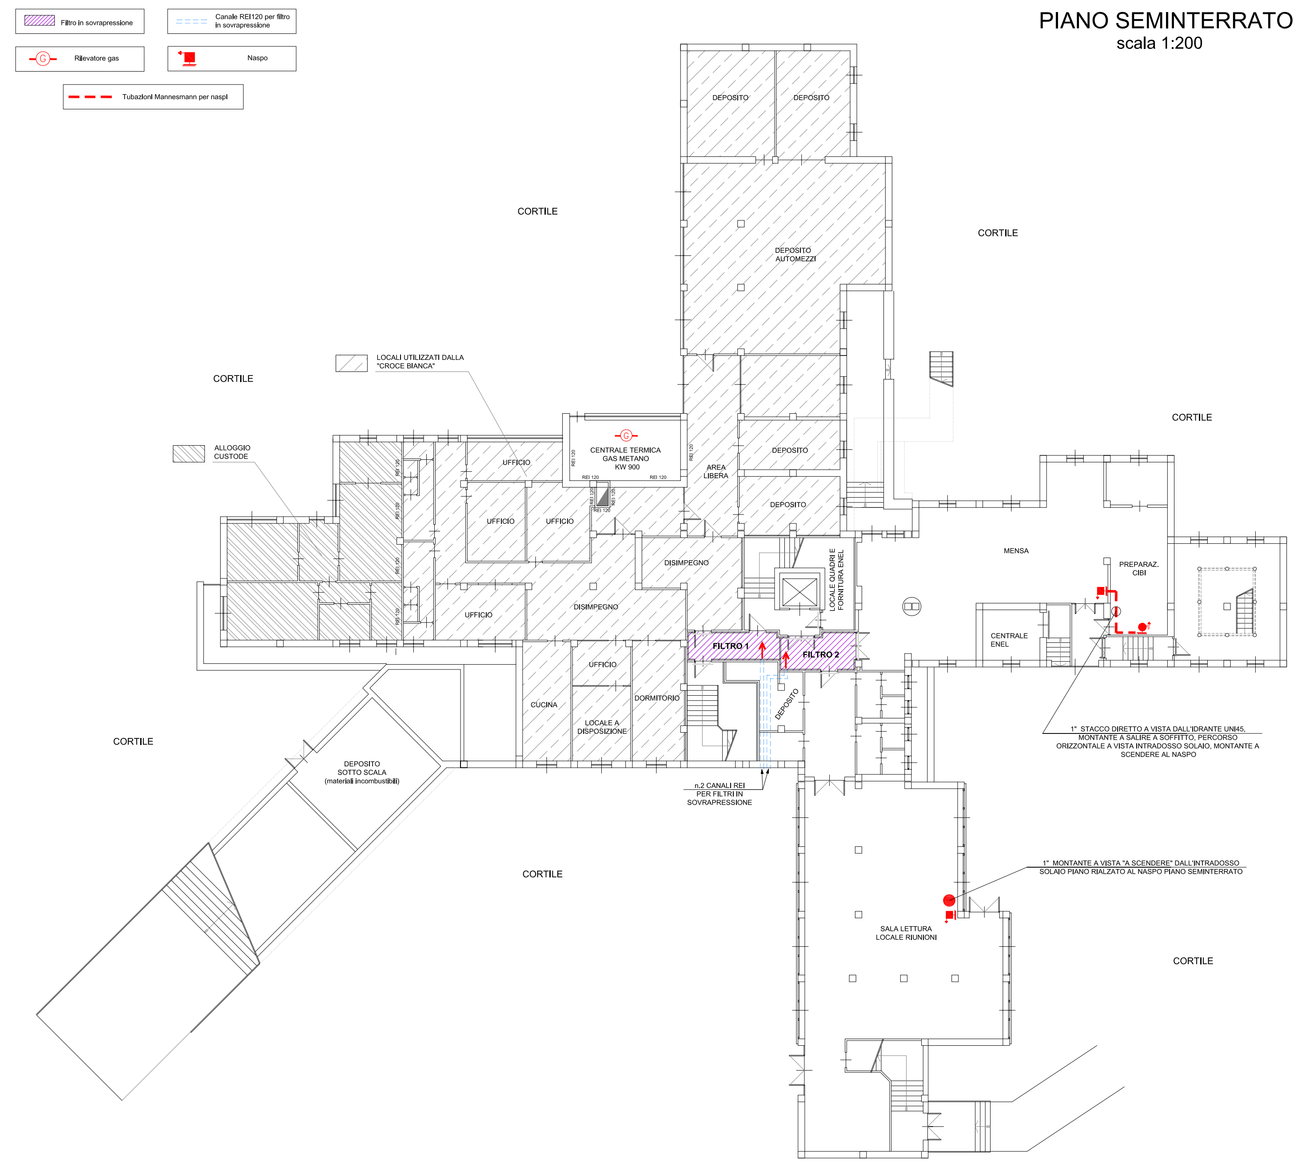

PIANO RIALZATO
scala 1:200

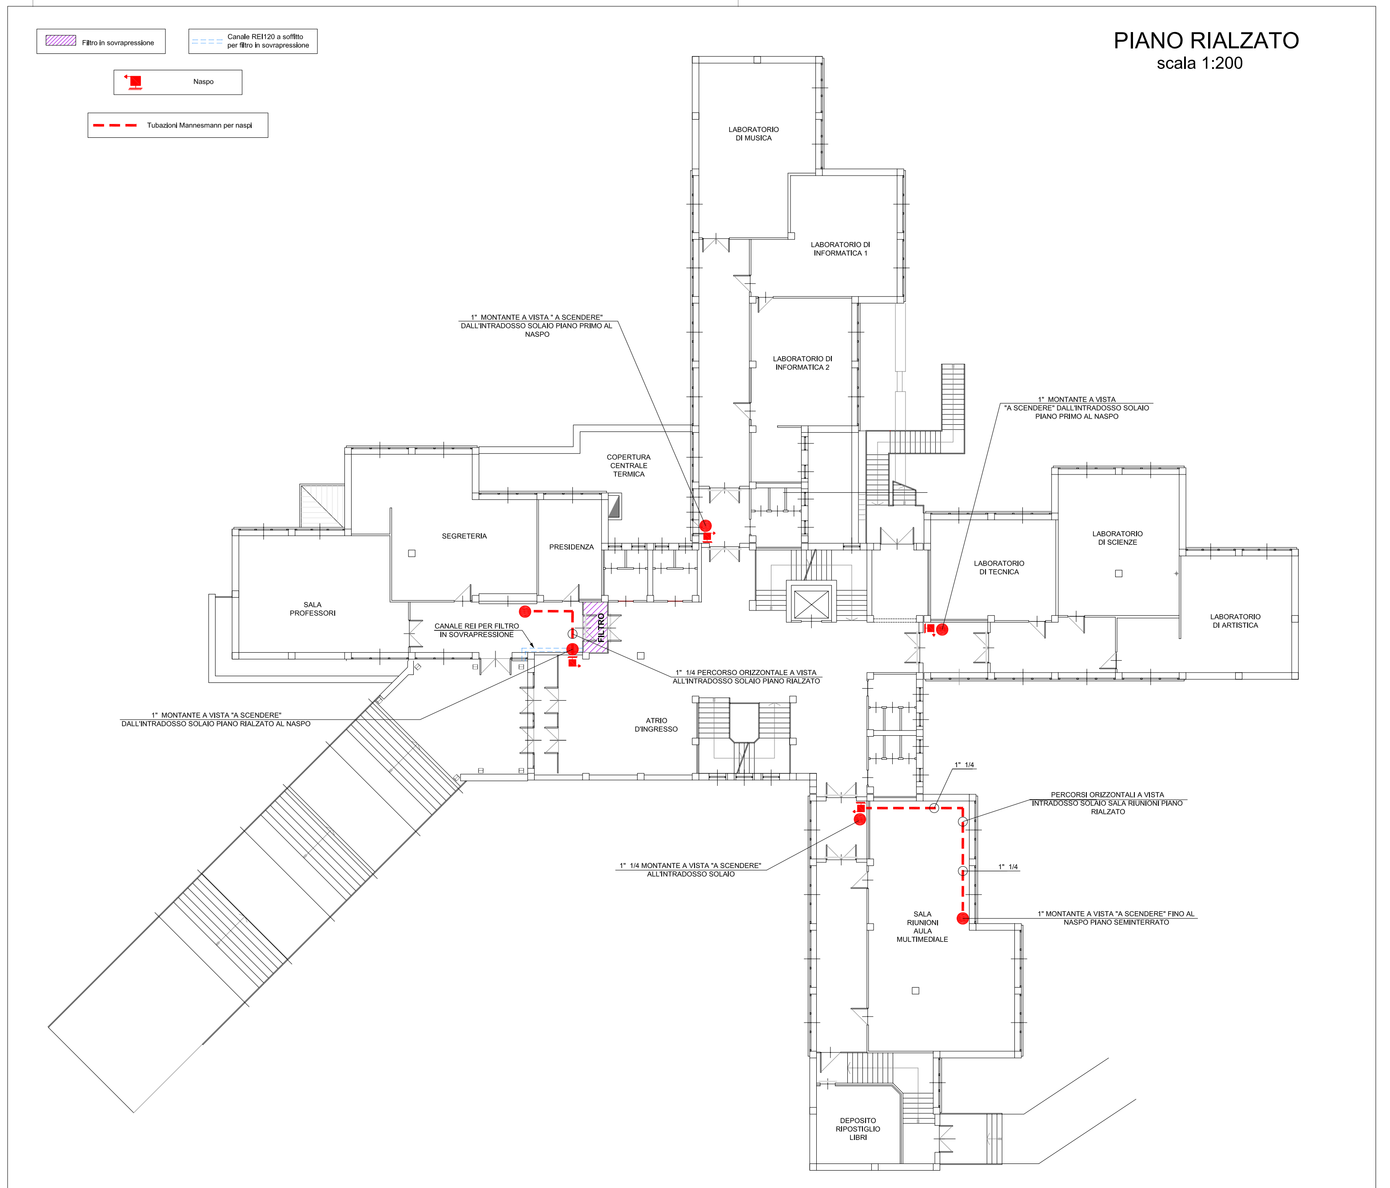

PIANO PRIMO
scala 1:200

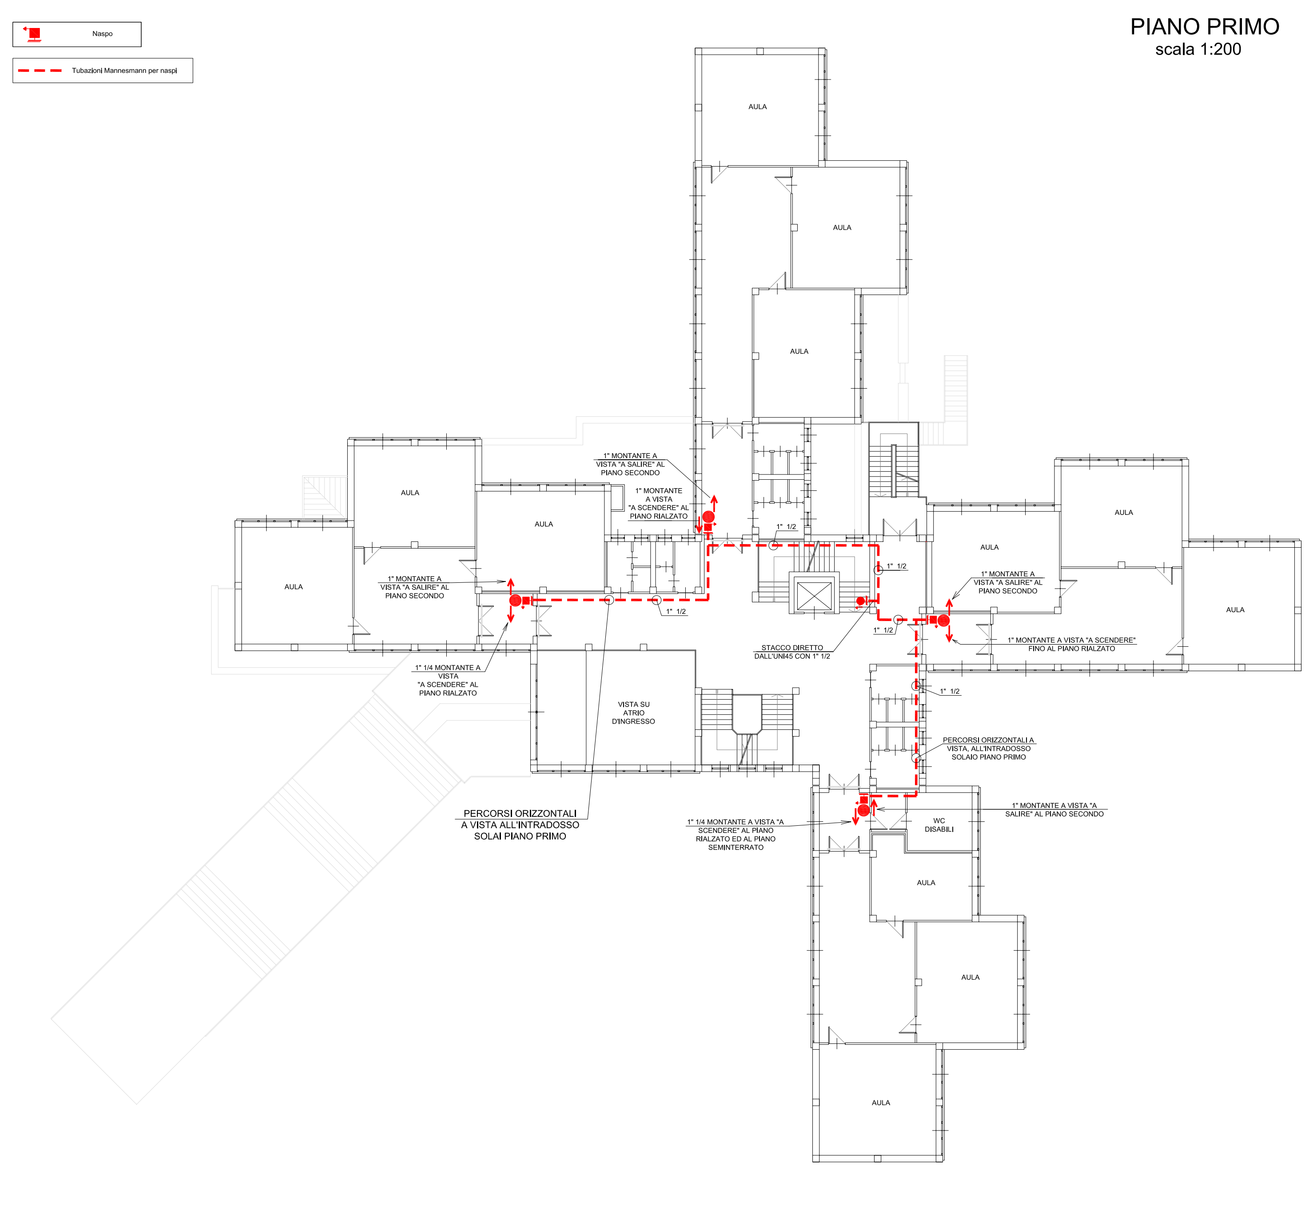
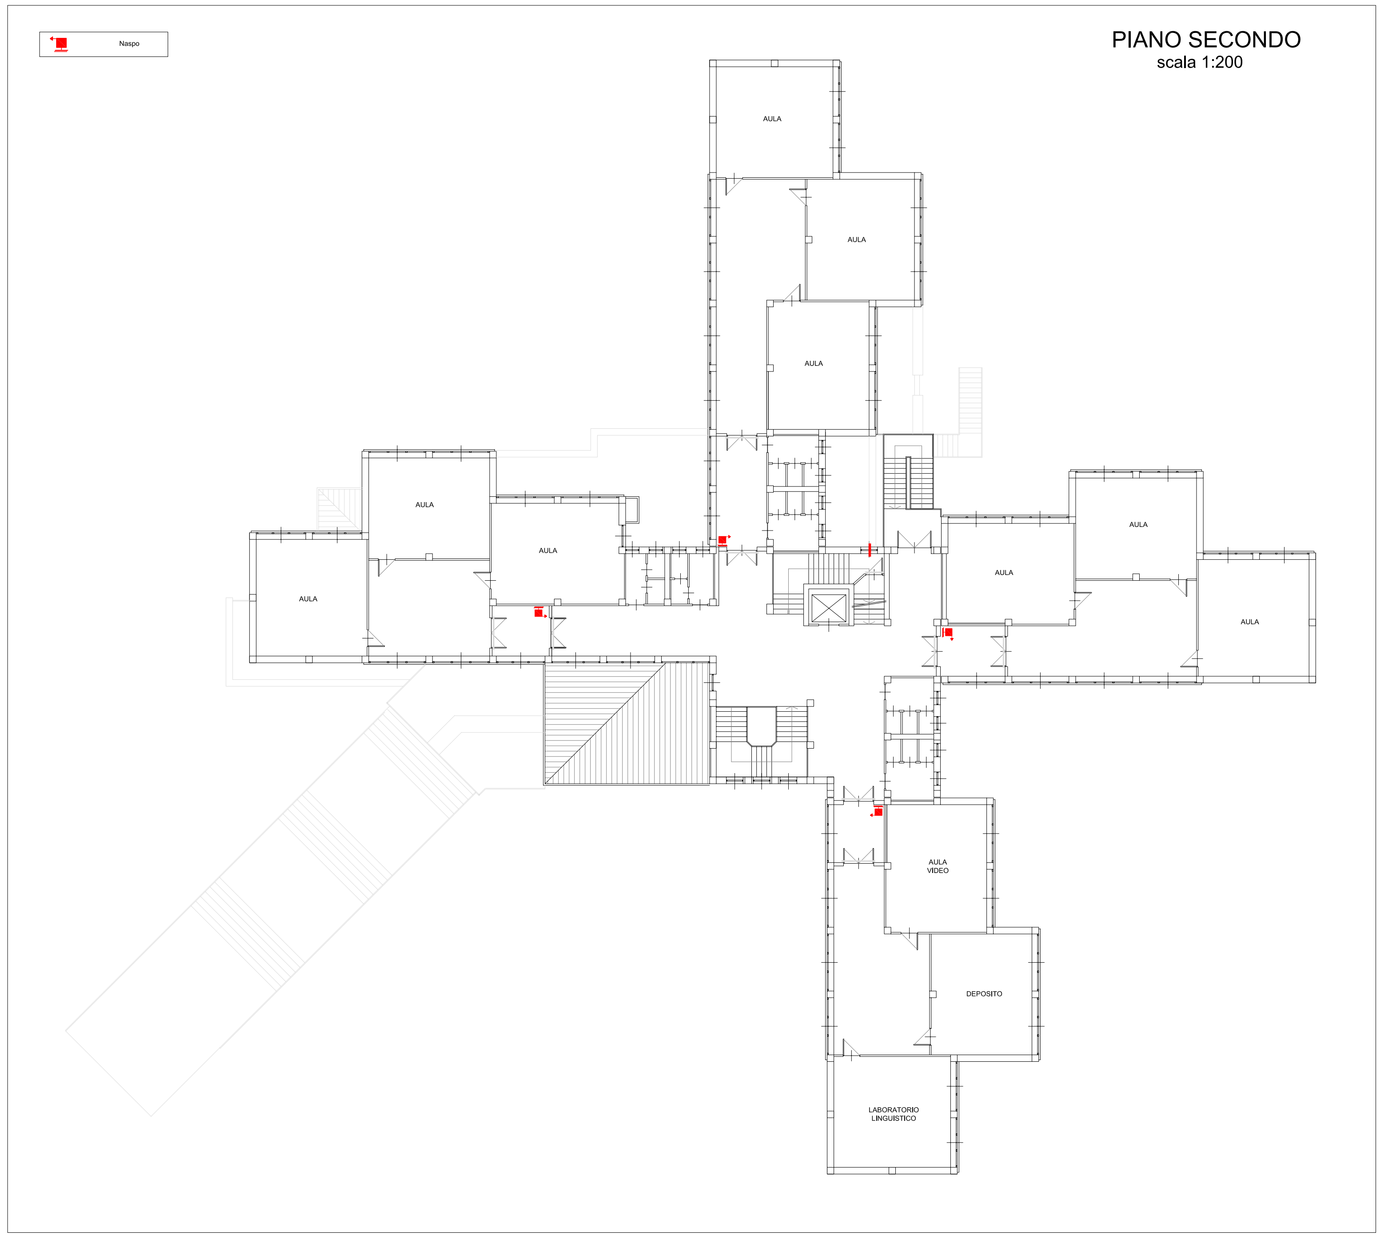
PIANO SECONDO
scala 1:200