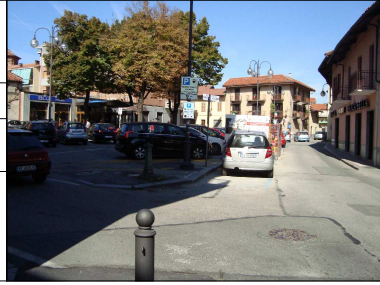


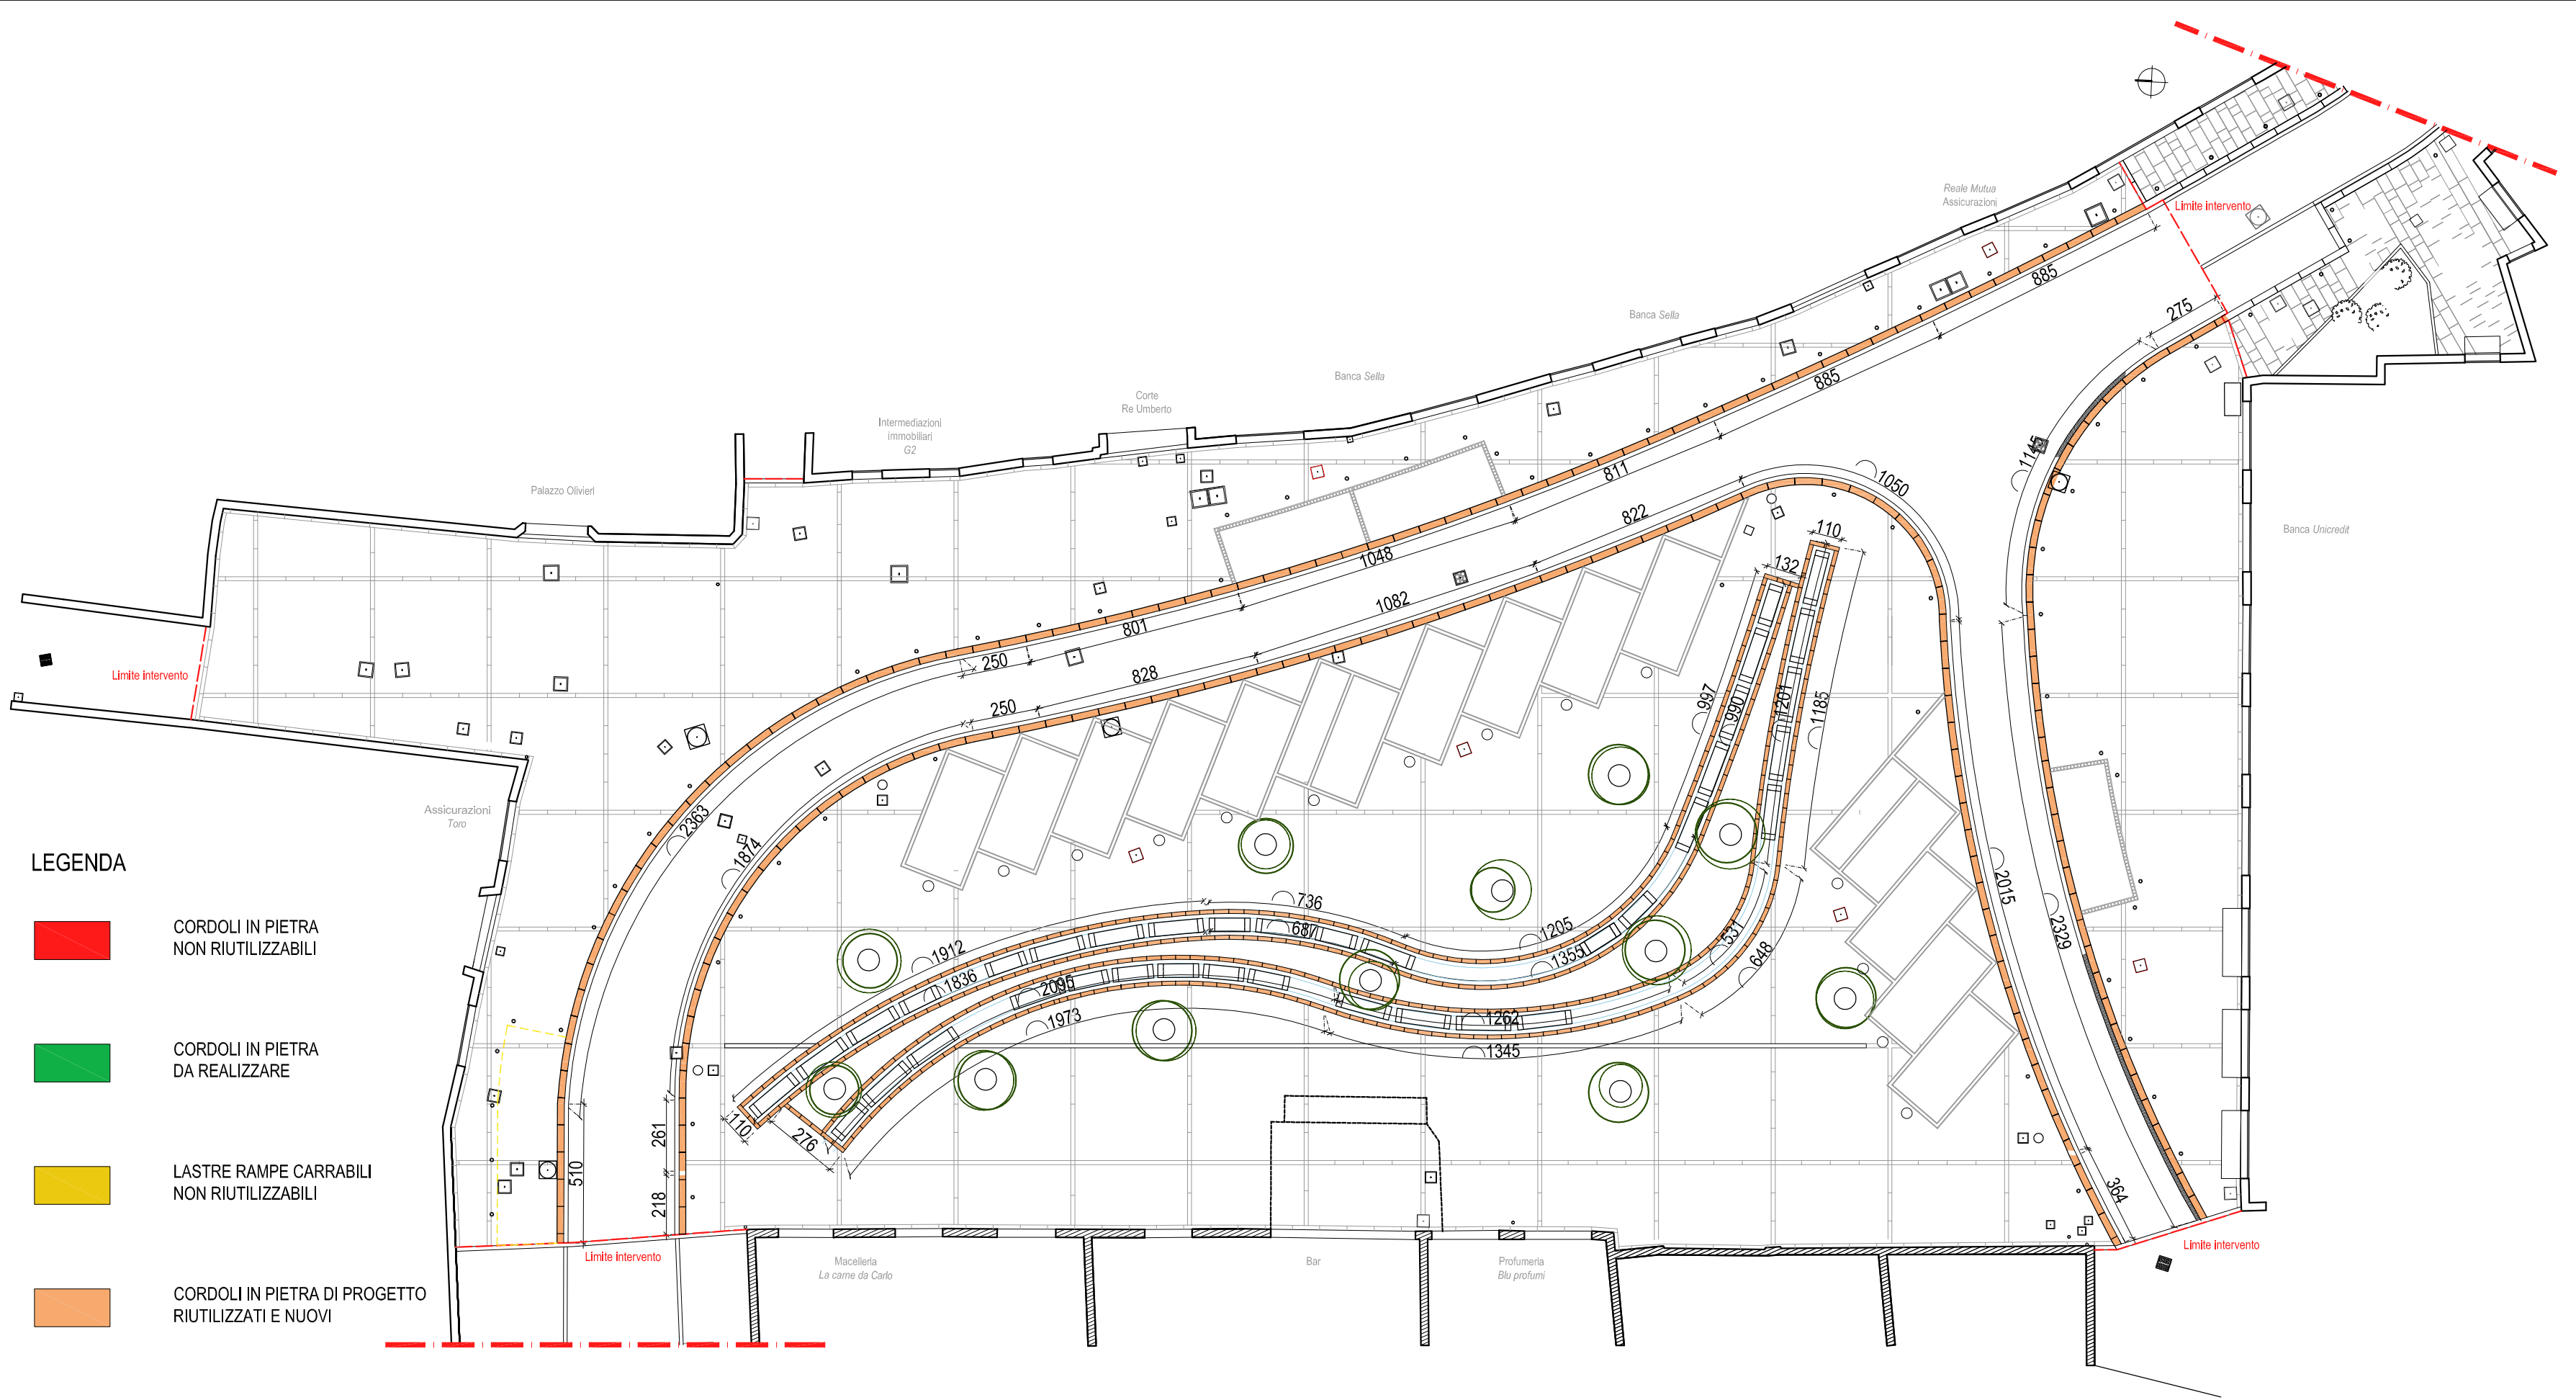
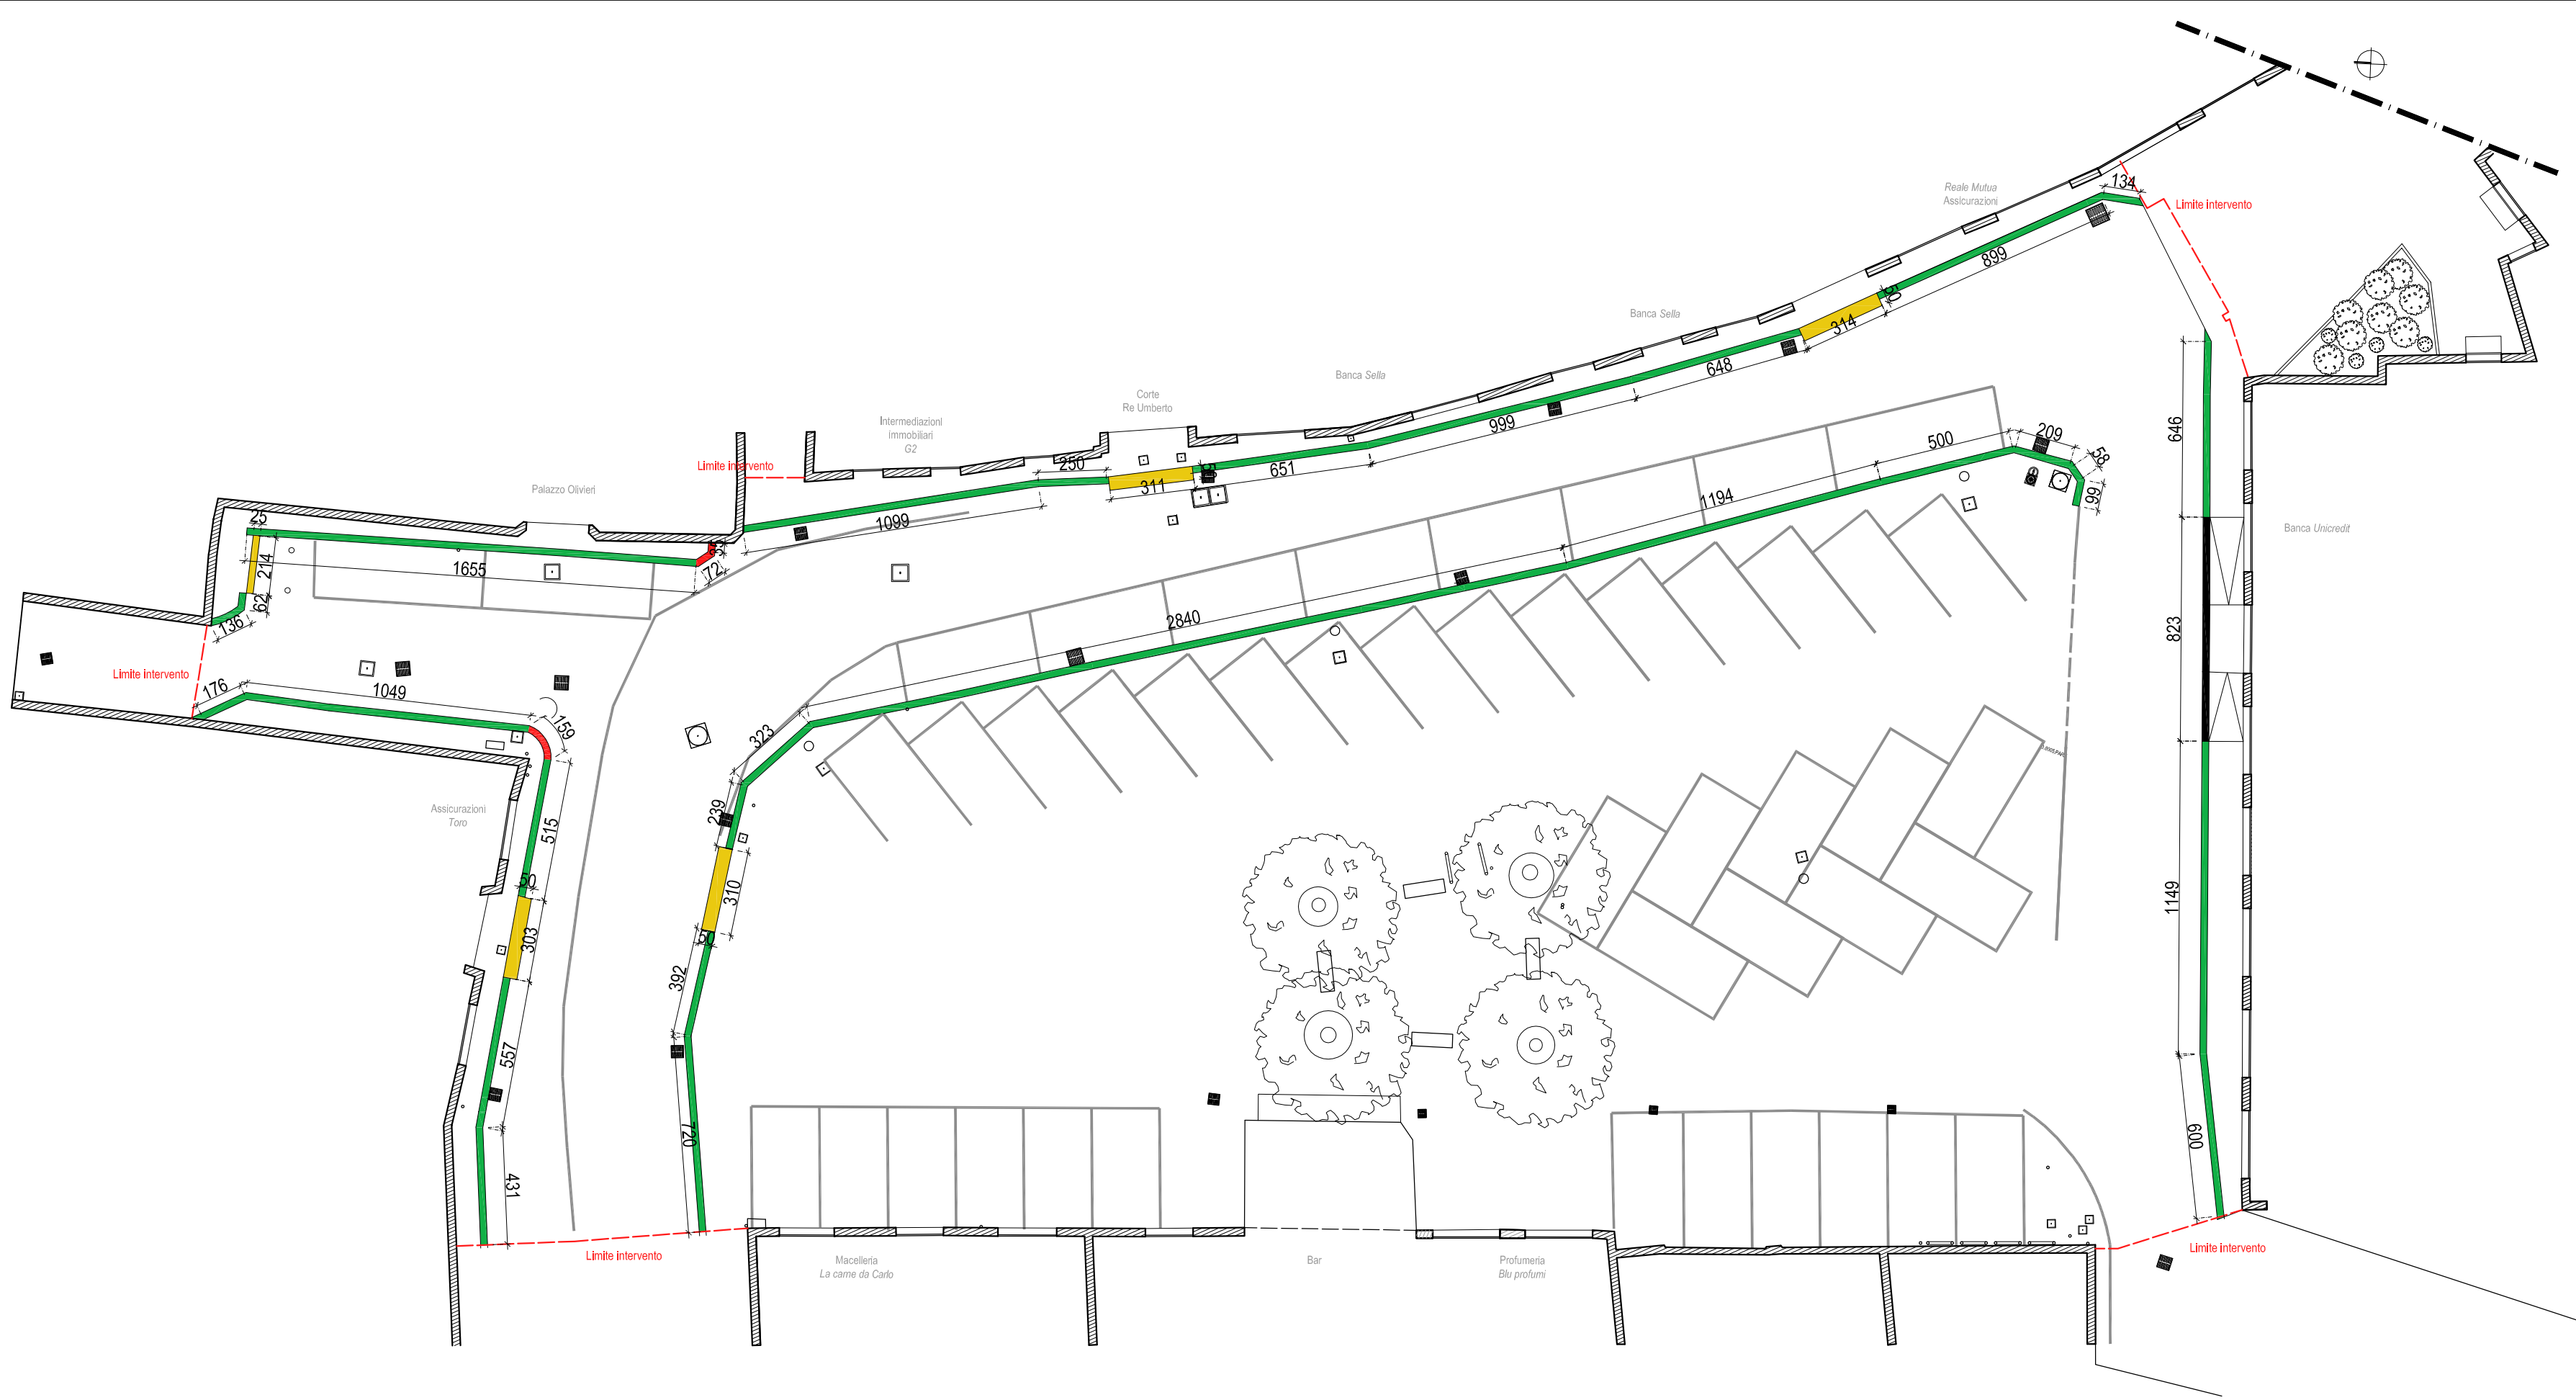
	Stazione appaltante: COMUNE DI VOLPIANO - PROVINCIA DI TORINO UFFICIO TECNICO - LL.PP. E PATRIMONIO P.zza Vittorio Emanuele II, 12 - 10088 Volpiano (TO) tel. 011 9954511 - fax 011 9954512 codice fiscale n. 01573560016	
Responsabile del settore:	Arch. Gaetano MAGGIULLI	
Responsabile del procedimento:	Geom. Mirella SCALISE	
Oggetto:	RIQUALIFICAZIONE DI PIAZZA XXV APRILE	
Prestazione:	PROGETTO ESECUTIVO	

Commessa	RIQUALIFICAZIONE DI PIAZZA XXV APRILE	
Elaborato	Data	SC
F 09	04/10/2018	1:200
Descrizione	RIUTILIZZO DEI CORDOLI IN PIETRA	






Progettisti	Arch. Francesco PALUMBO Roma, Via Giuseppe De Santis, 3 - 00139 tel / fax 06 87071711 e-mail: lavori@samaconsultingsrl.it
-------------	---

Arch. Francesco PALUMBO
Ordine degli Architetti della Provincia di Roma n.22681
FRANCESCO PALUMBO
n. 22681
5/10/2018



LEGENDA

-  CORDOLI IN PIETRA NON RIUTILIZZABILI
-  CORDOLI IN PIETRA DA REALIZZARE
-  LASTRE RAMPE CARRABILI NON RIUTILIZZABILI
-  CORDOLI IN PIETRA DI PROGETTO RIUTILIZZATI E NUOVI

CORDOLI IN PIETRA DELLA PAVIMENTAZIONE ESISTENTE = 192,86 m

CORDOLI ESISTENTI DA RIUTILIZZARE (si considera che il 15% dei cordoli esistenti non siano riutilizzabili)= 163,93 m (15% di 192,86)

CORDOLI IN PIETRA DI PROGETTO = 405,91 m (163,93 riutilizzati + 241,98 nuovi)