


	Stazione appaltante: <b>COMUNE DI VOLPIANO - PROVINCIA DI TORINO</b> <b>UFFICIO TECNICO - LL.PP. E PATRIMONIO</b> P.zza Vittorio Emanuele II, 12 - 10088 Volpiano (TO) tel. 011 9954511 - fax 011 9954512 codice fiscale n. 01573560016	
Responsabile del settore:	<b>Arch. Gaetano MAGGIULLI</b>	
Responsabile del procedimento:	<b>Geom. Mirella SCALISE</b>	
Oggetto:	<b>RIQUALIFICAZIONE DI PIAZZA XXV APRILE</b>	
Prestazione:	<b>PROGETTO ESECUTIVO</b>	

Commissa	RIQUALIFICAZIONE DI PIAZZA XXV APRILE	
Elaborato	Data <b>E 01</b>	SC
Descrizione	04/10/2018 <b>STATO DI FATTO _ PLANIMETRIA</b>	
Progettisti	<b>Arch. Francesco PALUMBO</b> Roma, Via Giuseppe De Santis, 3 - 00139 tel / fax 06 87071711 e-mail: lavori@samaconsultingsrl.it	

Arch. Francesco PALUMBO  
Ordine degli Architetti della Provincia di Roma n.22681

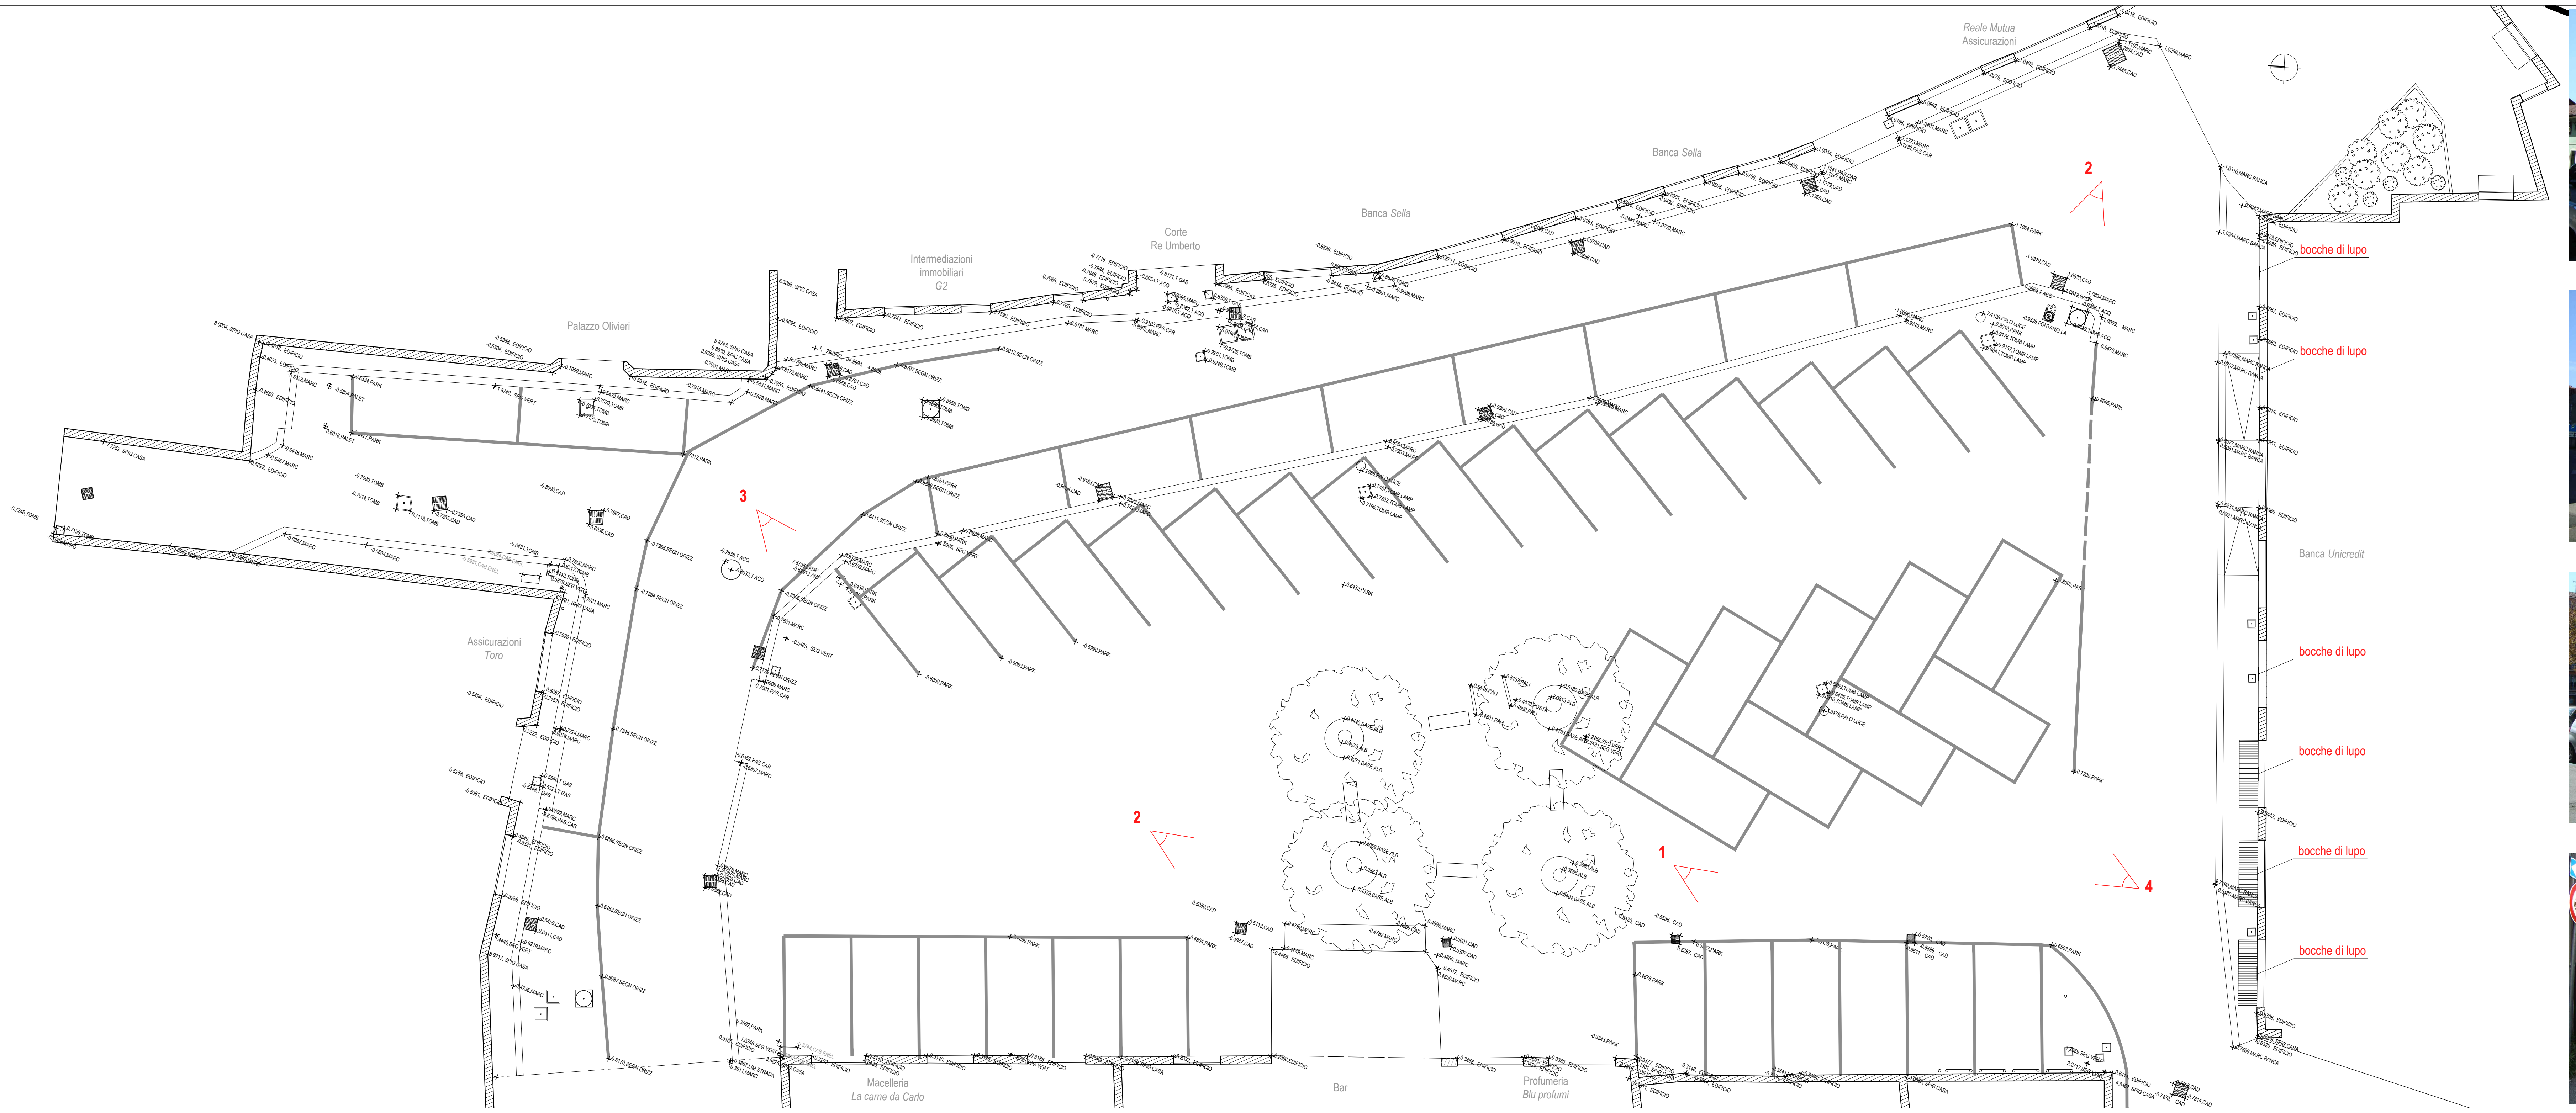

1



2



3

