



Stazione appaltante:
COMUNE DI VOLPIANO - PROVINCIA DI TORINO
UFFICIO TECNICO - LL.PP. E PATRIMONIO
P.zza Vittorio Emanuele II, 12 - 10088 Volpiano (TO)
tel. 011 9954511 - fax 011 9954512
codice fiscale n. 01573900016



Responsabile del settore:
Arch. Gaetano MAGGIULLI

Responsabile del procedimento:
Geom. Mirella SCALISE

Oggetto:
RIQUALIFICAZIONE DI PIAZZA XXV APRILE

Prestazione:
PROGETTO ESECUTIVO

Commissa:
RIQUALIFICAZIONE DI PIAZZA XXV APRILE

Elaborato:
F 11

Descrizione:
SCAVI

Data:
SC

04/10/2018

1:100



Progettisti:
Arch. Francesco PALUMBO
Roma, Via Giuseppe De Santis, 3 - 00139
tel / fax 06 87071711
e-mail:avon@semaconsulting.it






Arch. Francesco PALUMBO
Ordine degli Architetti della Provincia di Torino n.22881



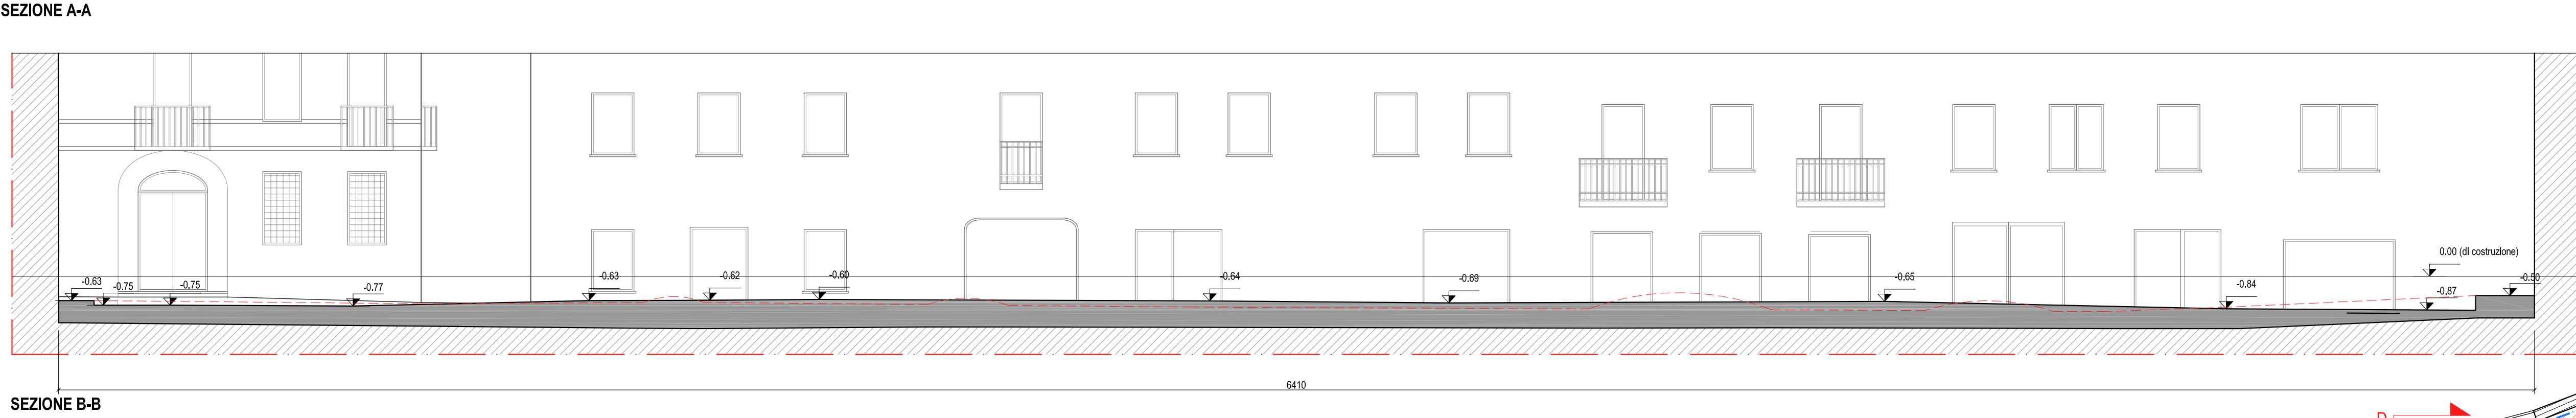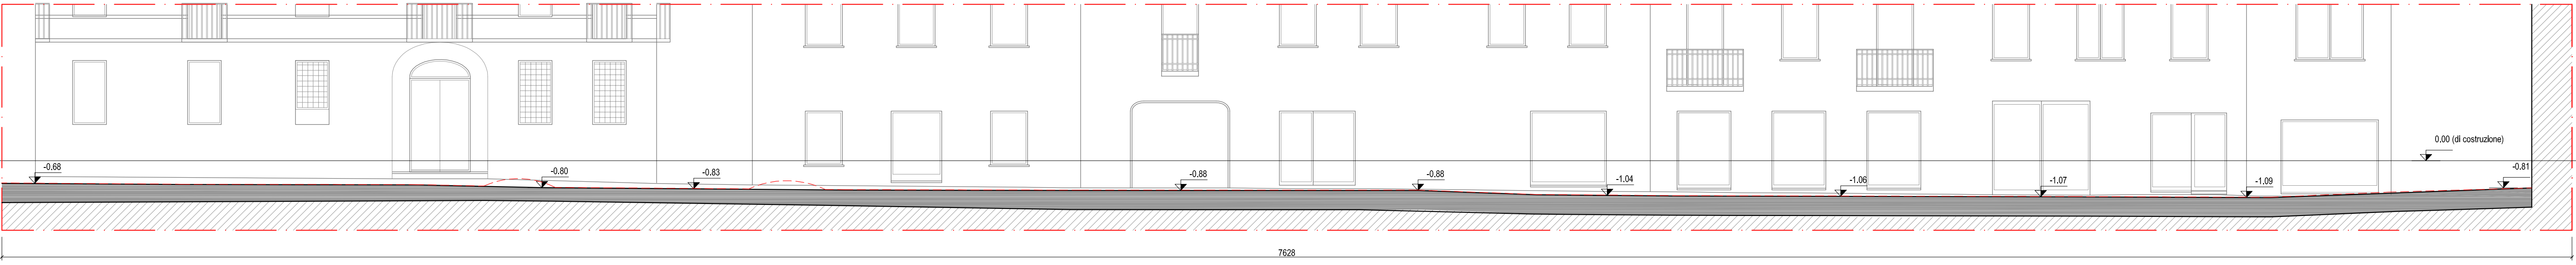

SEZIONE B-B

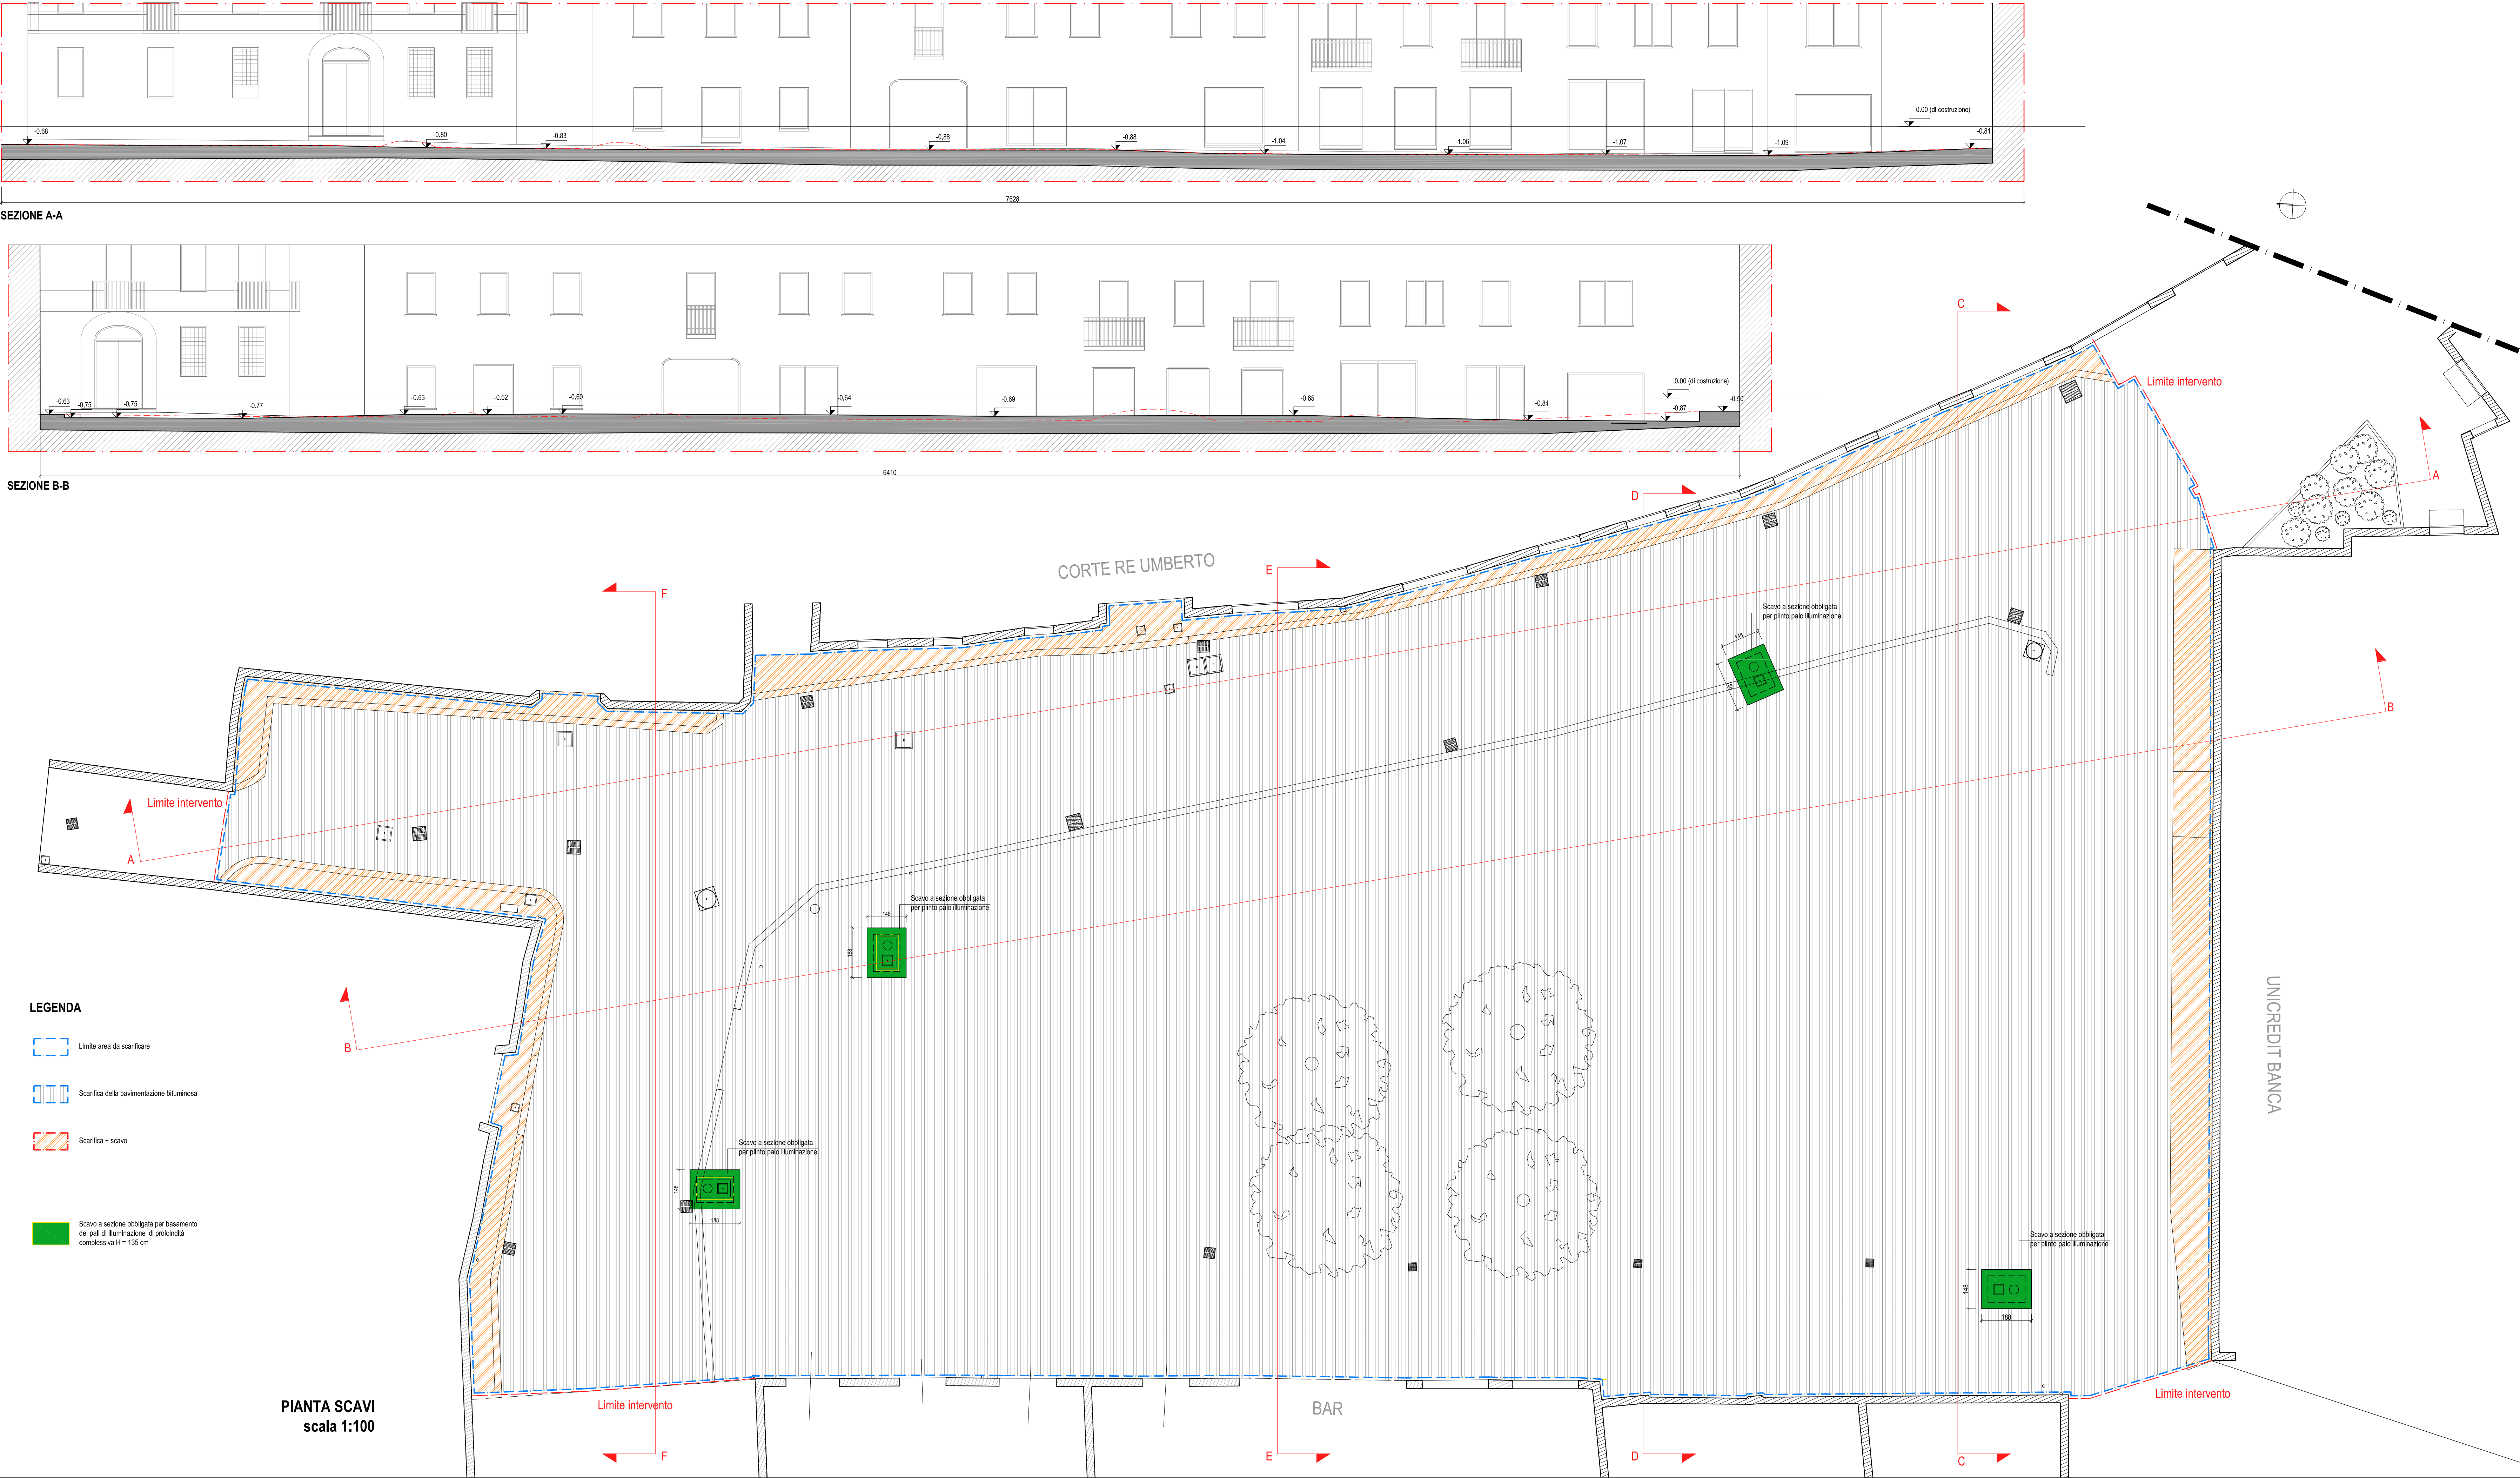

LEGENDA

- Limite area da scalficare
- Scalfica della pavimentazione bituminosa
- Scalfica + scavo
- Scavo a sezione obbligata per basamento del pali di illuminazione di profondità complessiva H = 135 cm


PIANTA SCAVI
scala 1:100



SEZIONE C-C



SEZIONE D-D

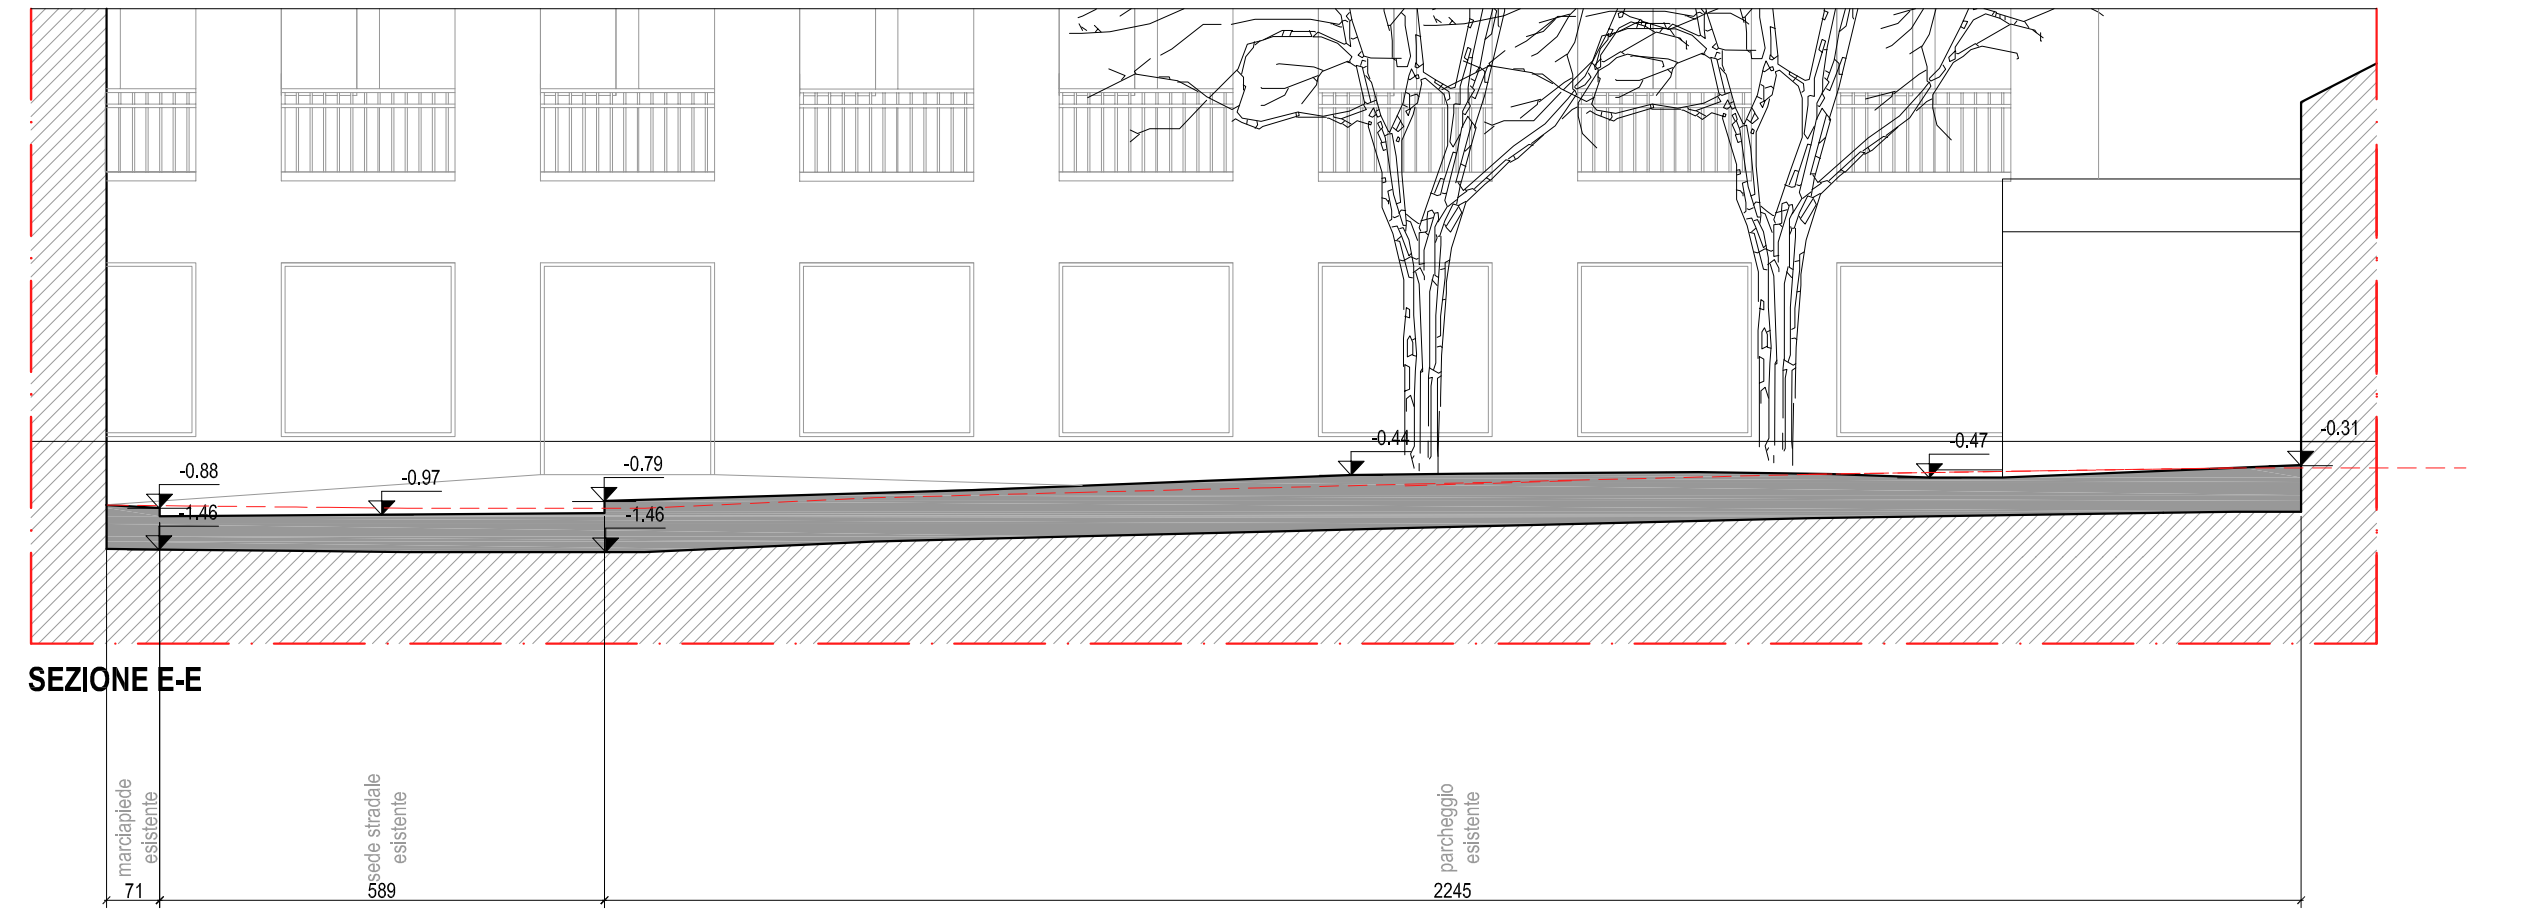

SEZIONE E-E



SEZIONE F-F