



**Comune di Volpiano**

**ZONIZZAZIONE ACUSTICA  
DEL TERRITORIO COMUNALE  
PROGETTO DEFINITIVO**


**FASE III: omogeneizzazione della  
classificazione acustica  
planimetria generale**

**Tavola: 2    Scala: 1:8000    Data: DICEMBRE 2023**

**Il Sindaco  
Dr. GIOVANNI PANICHELLI**

**Il Segretario C.I.e  
Dott.ssa SUSANNA BARBATO**

**Gruppo Tecnico  
Interdisciplinare:  
Responsabile del  
Procedimento:  
Arch. Monica Veronese  
Geom. Gabriele Ferraris  
Studio HARP**

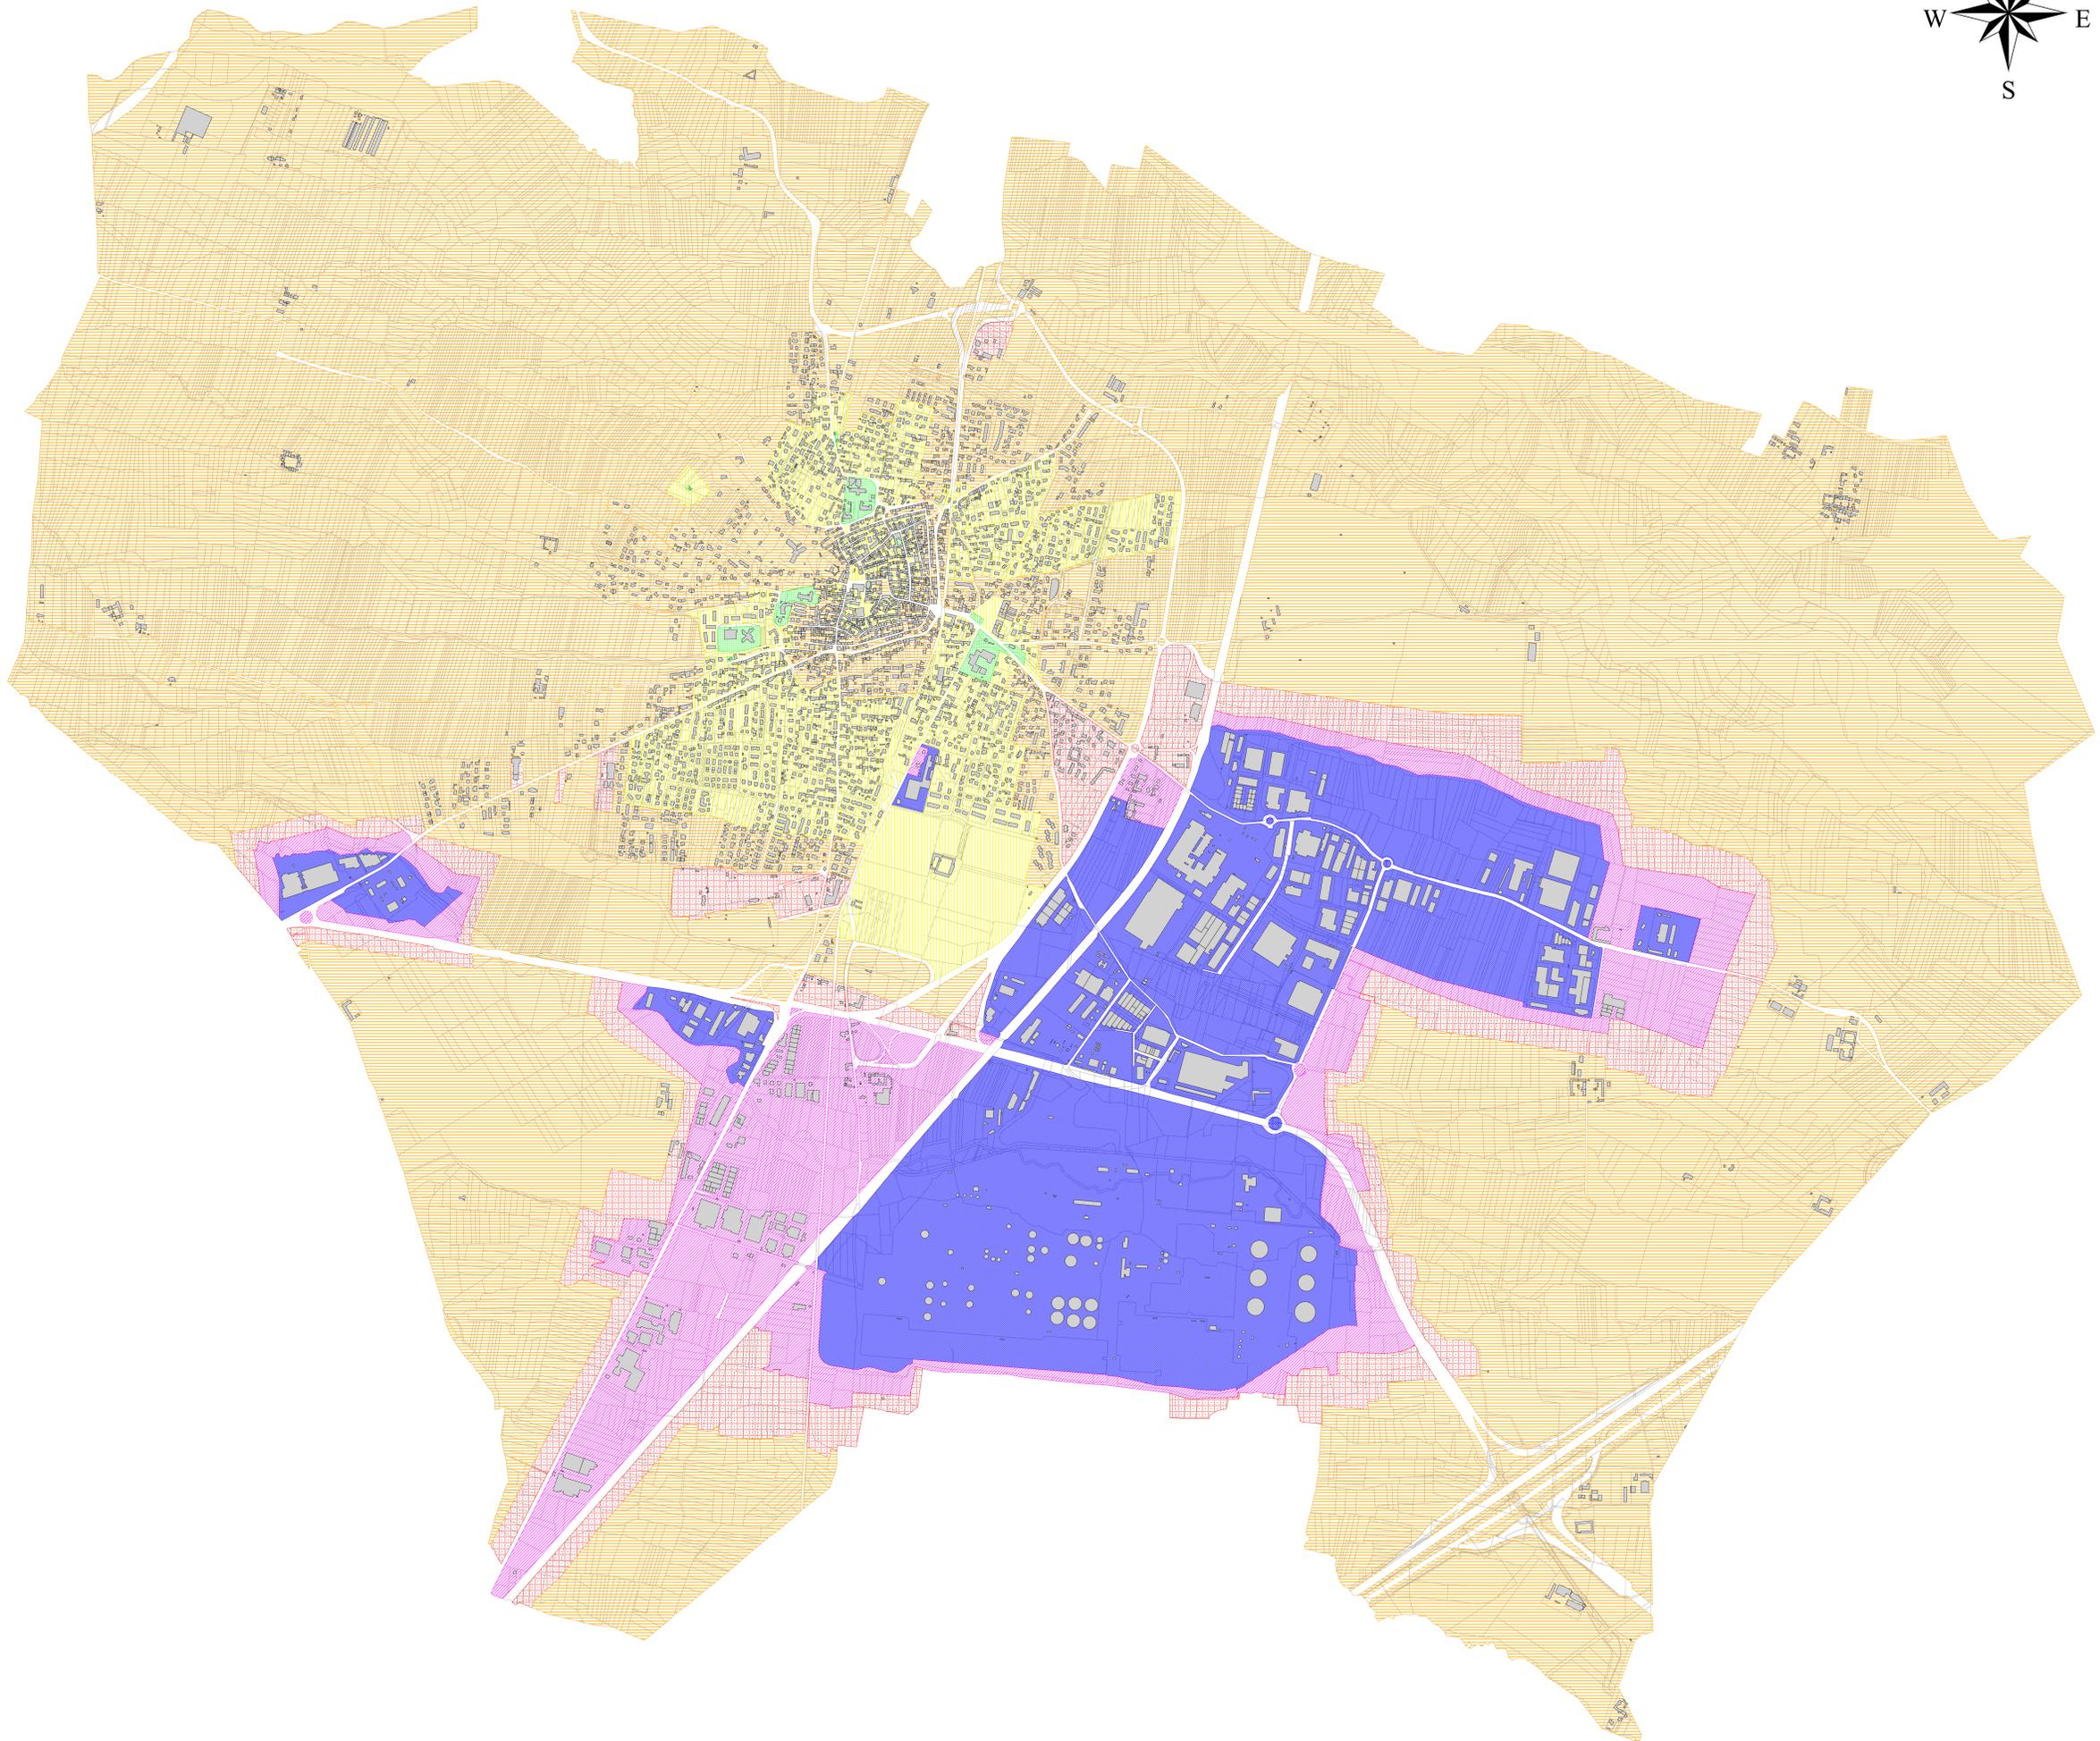

<b>Classe I - Area Particolarmente Protetta</b>			
Valori Limite Emissione Laeq		Valori Limite Immissione Laeq	
Diurno (06-22)	Notturmo (22-06)	Diurno (06-22)	Notturmo (22-06)
<b>45 dB</b>	<b>35 dB</b>	<b>50 dB</b>	<b>40 dB</b>
<b>Classe II - Area Prevalentemente Residenziale</b>			
Valori Limite Emissione Laeq		Valori Limite Immissione Laeq	
Diurno (06-22)	Notturmo (22-06)	Diurno (06-22)	Notturmo (22-06)
<b>50 dB</b>	<b>40 dB</b>	<b>55 dB</b>	<b>45 dB</b>
<b>Classe III - Area di tipo misto</b>			
Valori Limite Emissione Laeq		Valori Limite Immissione Laeq	
Diurno (06-22)	Notturmo (22-06)	Diurno (06-22)	Notturmo (22-06)
<b>55 dB</b>	<b>45 dB</b>	<b>60 dB</b>	<b>50 dB</b>
<b>Classe IV - Area di Intensa Attività Umana</b>			
Valori Limite Emissione Laeq		Valori Limite Immissione Laeq	
Diurno (06-22)	Notturmo (22-06)	Diurno (06-22)	Notturmo (22-06)
<b>60 dB</b>	<b>50 dB</b>	<b>65 dB</b>	<b>55 dB</b>
<b>Classe V - Area Prevalentemente Industriale</b>			
Valori Limite Emissione Laeq		Valori Limite Immissione Laeq	
Diurno (06-22)	Notturmo (22-06)	Diurno (06-22)	Notturmo (22-06)
<b>65 dB</b>	<b>55 dB</b>	<b>70 dB</b>	<b>60 dB</b>
<b>Classe VI - Area Esclusivamente Industriale</b>			
Valori Limite Emissione Laeq		Valori Limite Immissione Laeq	
Diurno (06-22)	Notturmo (22-06)	Diurno (06-22)	Notturmo (22-06)
<b>65 dB</b>	<b>65 dB</b>	<b>70 dB</b>	<b>70 dB</b>
<b>Area di Pubblico Spettacolo</b>			
<b>Edificio</b>			
<b>Base Catastale</b>			