



PROGETTO FINANZIARIO/AMMINISTRATIVO

PROGETTO FINANZIARIO/AMMINISTRATIVO
Iceea BancImpresa
 ICEEA BANCAIMPRESA s.p.a.
 00175 Roma
 info@iceea.it



PROGETTO DI FATTIBILITA' ECONOMICA

PIANIMETRIA GENERALE CON RILIEVO
 PIANO ALTIMETRICO DELLO STATO DI FATTO

2

LEGENDA	
	PUNTO RILEVATO
	NUMERAZIONE PROGRESSIVA
	QUOTA RILEVATA
	TORRI FINO PER ILLUMINAZIONE RILEVATO
	RECINZIONE METALLICA SU PAZI
	FABBRICATI
	LIMITE AMBITO DI PROGETTO
	PERIMETRO CENTRO SPORTIVO

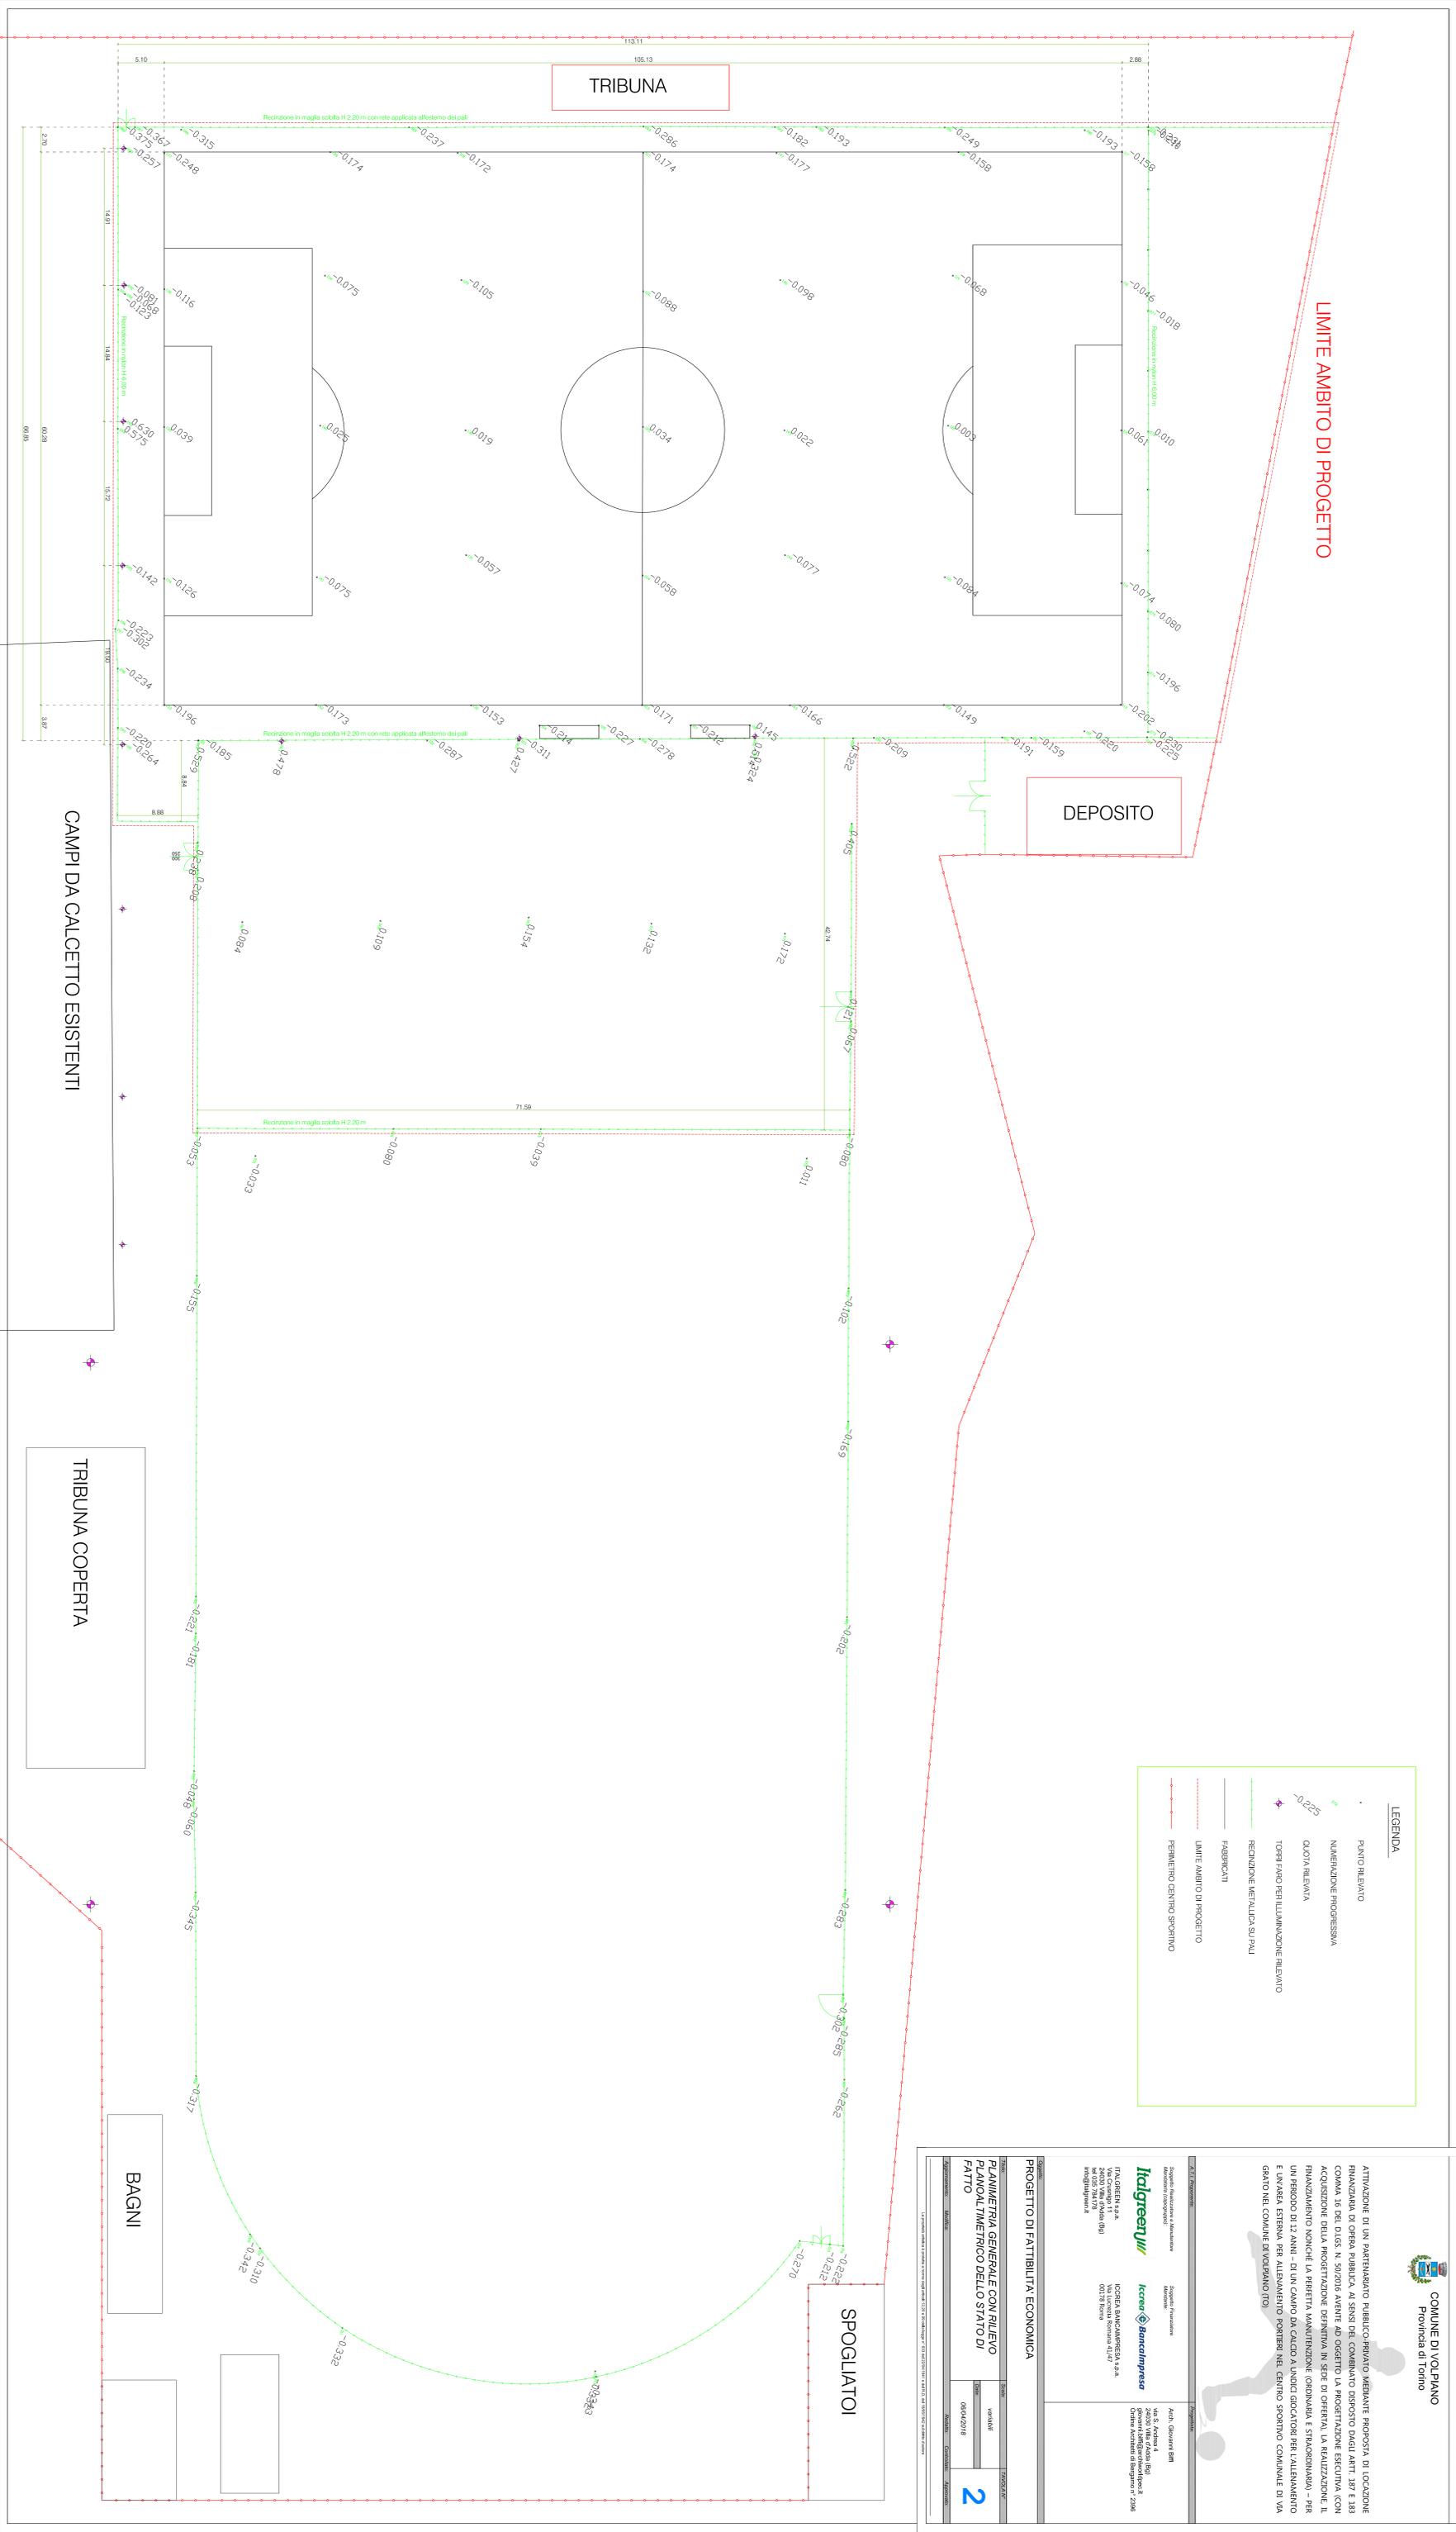

LIMITE AMBITO DI PROGETTO

TRIBUNA

DEPOSITO

CAMPI DA CALCETTO ESISTENTI

TRIBUNA COPERTA

BAGNI

SPOGLIATOI