

ATTUAZIONE DI UN PARTENARIATO PUBBLICO PRIVATO MEDIANTE PROPOSTA DI LOCAZIONE FINANZIARIA DI OPERA PUBBLICA, AI SENSI DEL COMBINATO DISPOSTO DAGLI ARTT. 137 E 138 COMMA 16 DEL D.LGS. N. 50/2016 AVENTE AD OGGETTO LA PROGETTAZIONE ESEGUITA CON ACQUISIZIONE DELLA PROGETTAZIONE DEFINITIVA IN SEDE DI OFFERTA, LA REALIZZAZIONE, IL FINANZIAMENTO NONCHÉ LA PRETTA MANUTENZIONE (ORDINARIA E STRAORDINARIA) - 





PROGETTO DI FATTIBILITÀ ECONOMICA	
SEZIONE	PROFESSIONE
PLA NIMETRIA GENERALE DELLO STATO DI PROGETTO	PROFESSIONISTA
DATA	VERSIONE
PROGETTISTA	CONFERMATO
PRODOTTORE	APPROVATO

LEGENDA	
■	ANELLI 4x40 cm IN C/S PER SEZIONE COLLETORE PRENANTE POSTALI DI FLUORIO DEL CAMPO PER DESTINAZIONE
—	CANALLETTA DI RACCOLTA ACQUE METEORICHE
—	CORPOLO DI TESTATA IN C/S
+	NUOVA TORRE PIANO
- - -	Limite del campo per destinazione

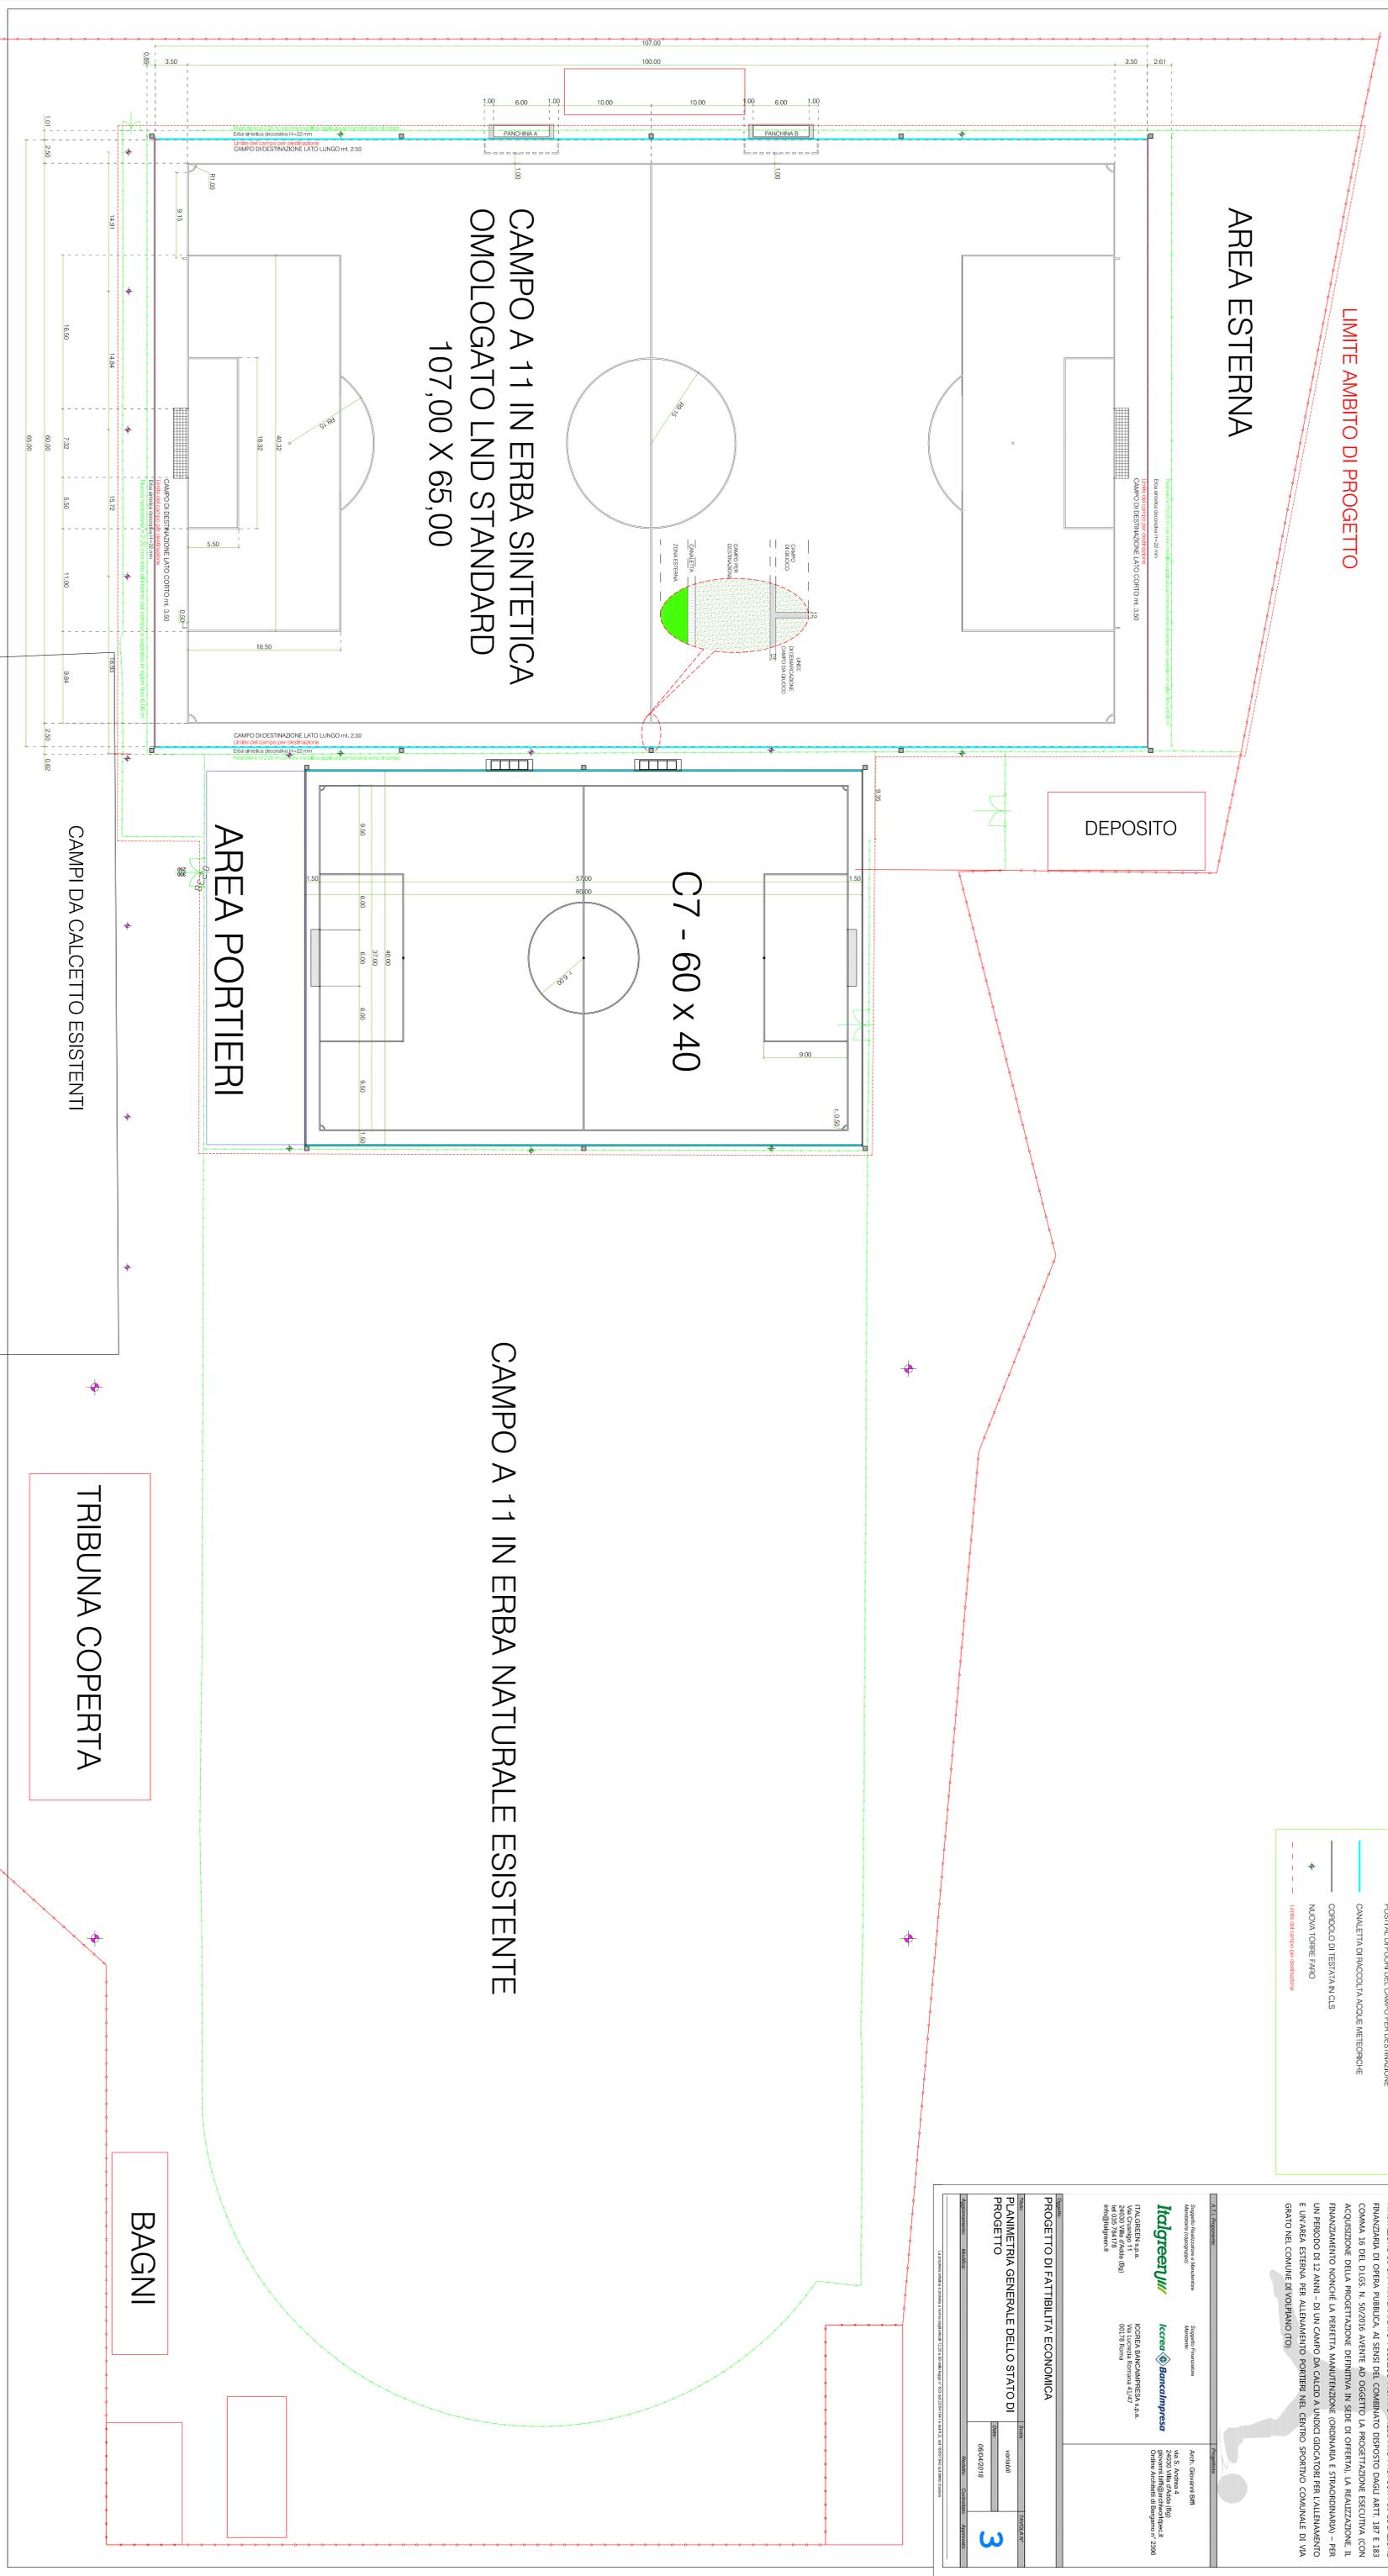

AREA ESTERNA

LIMITE AMBITO DI PROGETTO

CAMPO A 11 IN ERBA SINTETICA
OMOLOGATO LND STANDARD
107,00 X 65,00

DEPOSITO

C7 - 60 X 40

AREA PORTIERI

CAMPO A 11 IN ERBA NATURALE ESISTENTE

CAMPI DA CALCETTO ESISTENTI

TRIBUNA COPERTA

BAGNI