


ATTIVAZIONE DI UN PARTENARIATO PUBBLICO-PRIVATO MEDIANTE PROPOSTA DI LOCAZIONE FINANZIARIA DI OPERA PUBBLICA, AI SENSI DEL COMBINATO DISPOSTO DAGLI ARTT. 1877 E 1883 COMMA 16 DEL D.LGS. N. 50/2016 AVENTE AD OGGETTO LA PROGETTAZIONE ESEGUITA (CON ACQUISIZIONE DELLA PROGETTAZIONE DEFINITIVA IN SEDE DI OFFERTA), LA REALIZZAZIONE, IL FINANZIAMENTO NONCHÉ LA PRETTA MANUTENZIONE (ORDINARIA E STRAORDINARIA) - PER UN PERIODO DI 12 ANNI - DI UN CAMPO DA CALCIO A UNDICI GIOCATORI PER L'ALLENAMENTO E UN'AREA ESTERNA PER ALLENAMENTO PORTIERI NEL CENTRO SPORTIVO COMUNALE DI VIA GRATO NEL COMUNE DI VOLPIANO (TO)

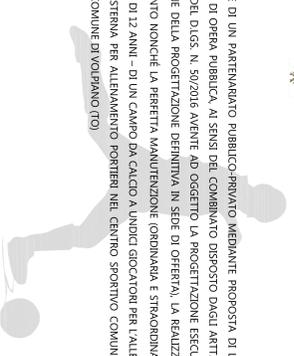





**PROGETTO DI FATTIBILITA' ECONOMICA**





## Drenaggio

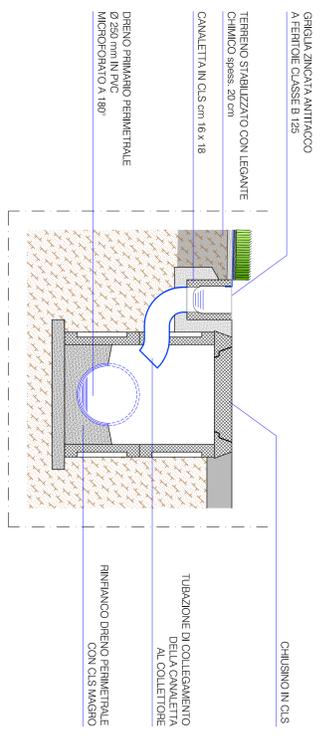


## Recinzione h 6.00 m

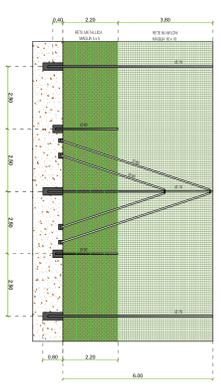


## Recinzione h 2.20 m

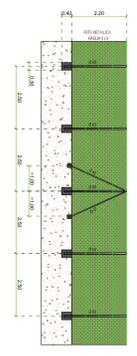

## Stratigrafia pendenza

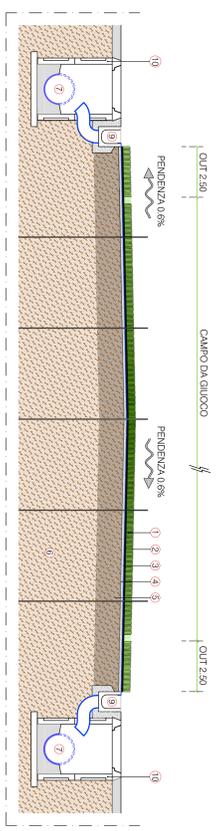

## Stratigrafia

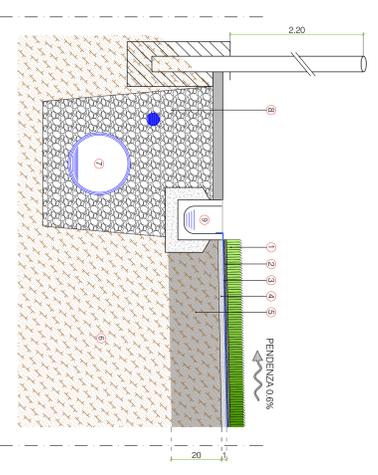

**STRATIGRAFIA TIPO DELLA PAVIMENTAZIONE**  
 In corrispondenza del collettore perimetrale posto all'esterno di piazzali  
 Scala 1:10

- 1 MANTO ERBOSO ARTIFICIALE
- 2 GEOTECNICO PER DRENAGGIO PLANARE GORIZIONALE Sp. 10 mm
- 3 FOGLIO IN POLIETILENE LPEE spess. 0.3x0.5 mm
- 4 FINITURA DEL PIANO DI POSA
- 5 TERRENO STABILIZZATO CON LEGANTE CHIMICO SPESORE 20 cm
- 6 TERRENO NATURALE
- 8 RINFANCO TUBAZIONI DRENAGGIO CON FETINSCO (pez. mm 28-32)
- 9 CANALINA PREFABBRICATA CON GRIGLIA ZINCATTA ANTIRIFLESSO
- 10 POZZETTO AD ANELLI IN C.S. SEZIONE INTERNA 40x40 cm

## Legenda